


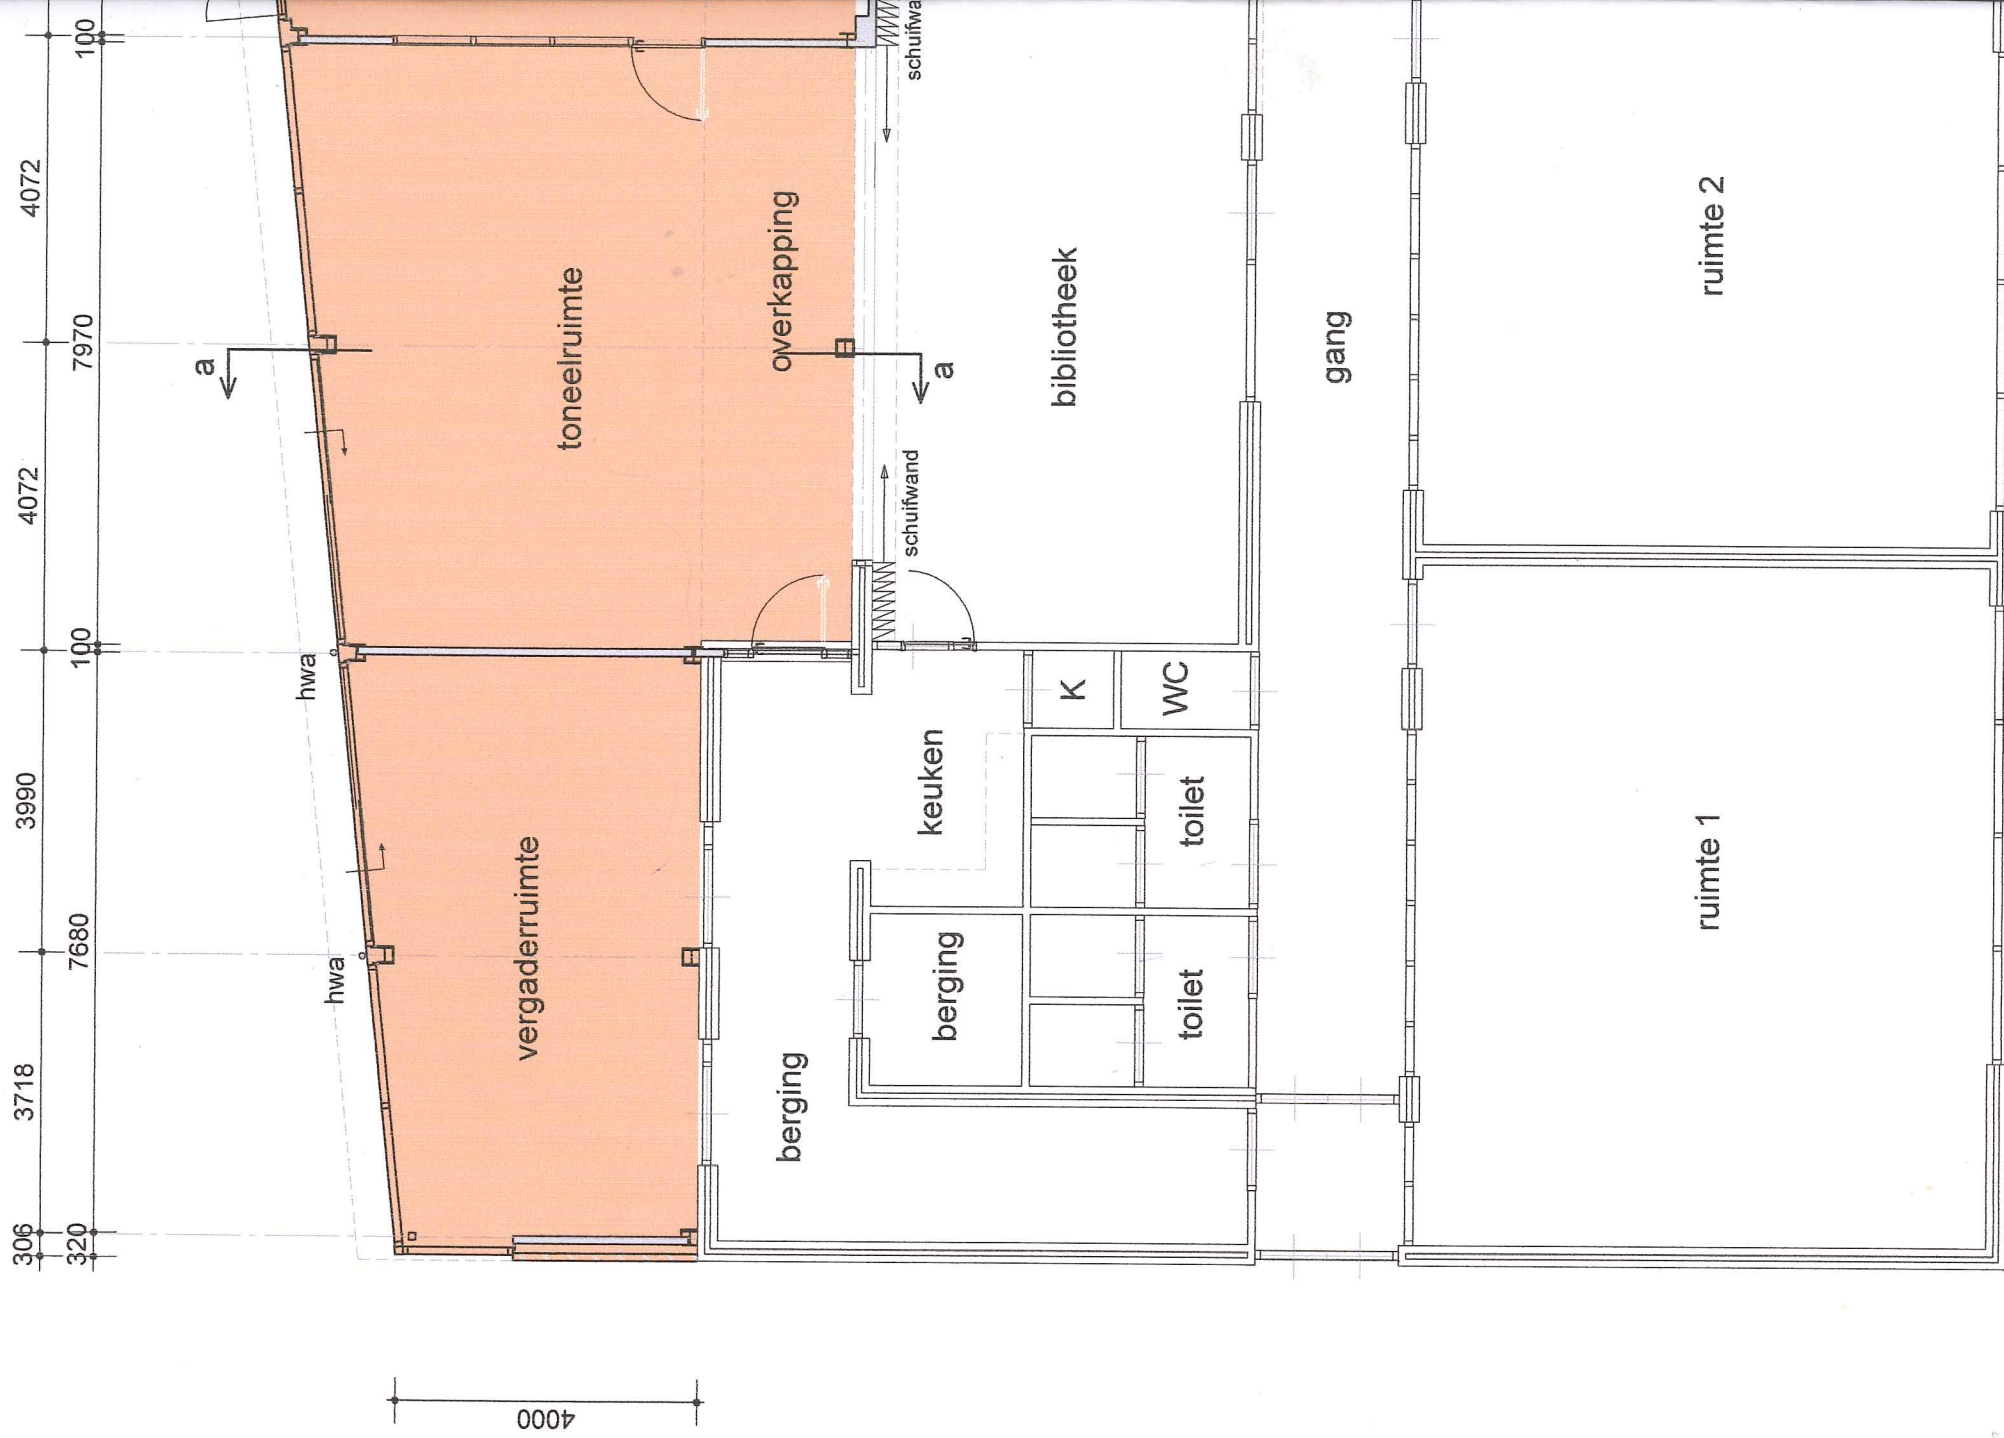

306 320 3718 7680 3990 100 4072 7970 4072 100

4000

a

hwa

hwa

vergader ruimte

toneel ruimte

berging

keuken

overkapping

schuifwand

schuifwand

berging

K

WC

toilet

toilet

bibliotheek

gang

ruimte 1

ruimte 2

