


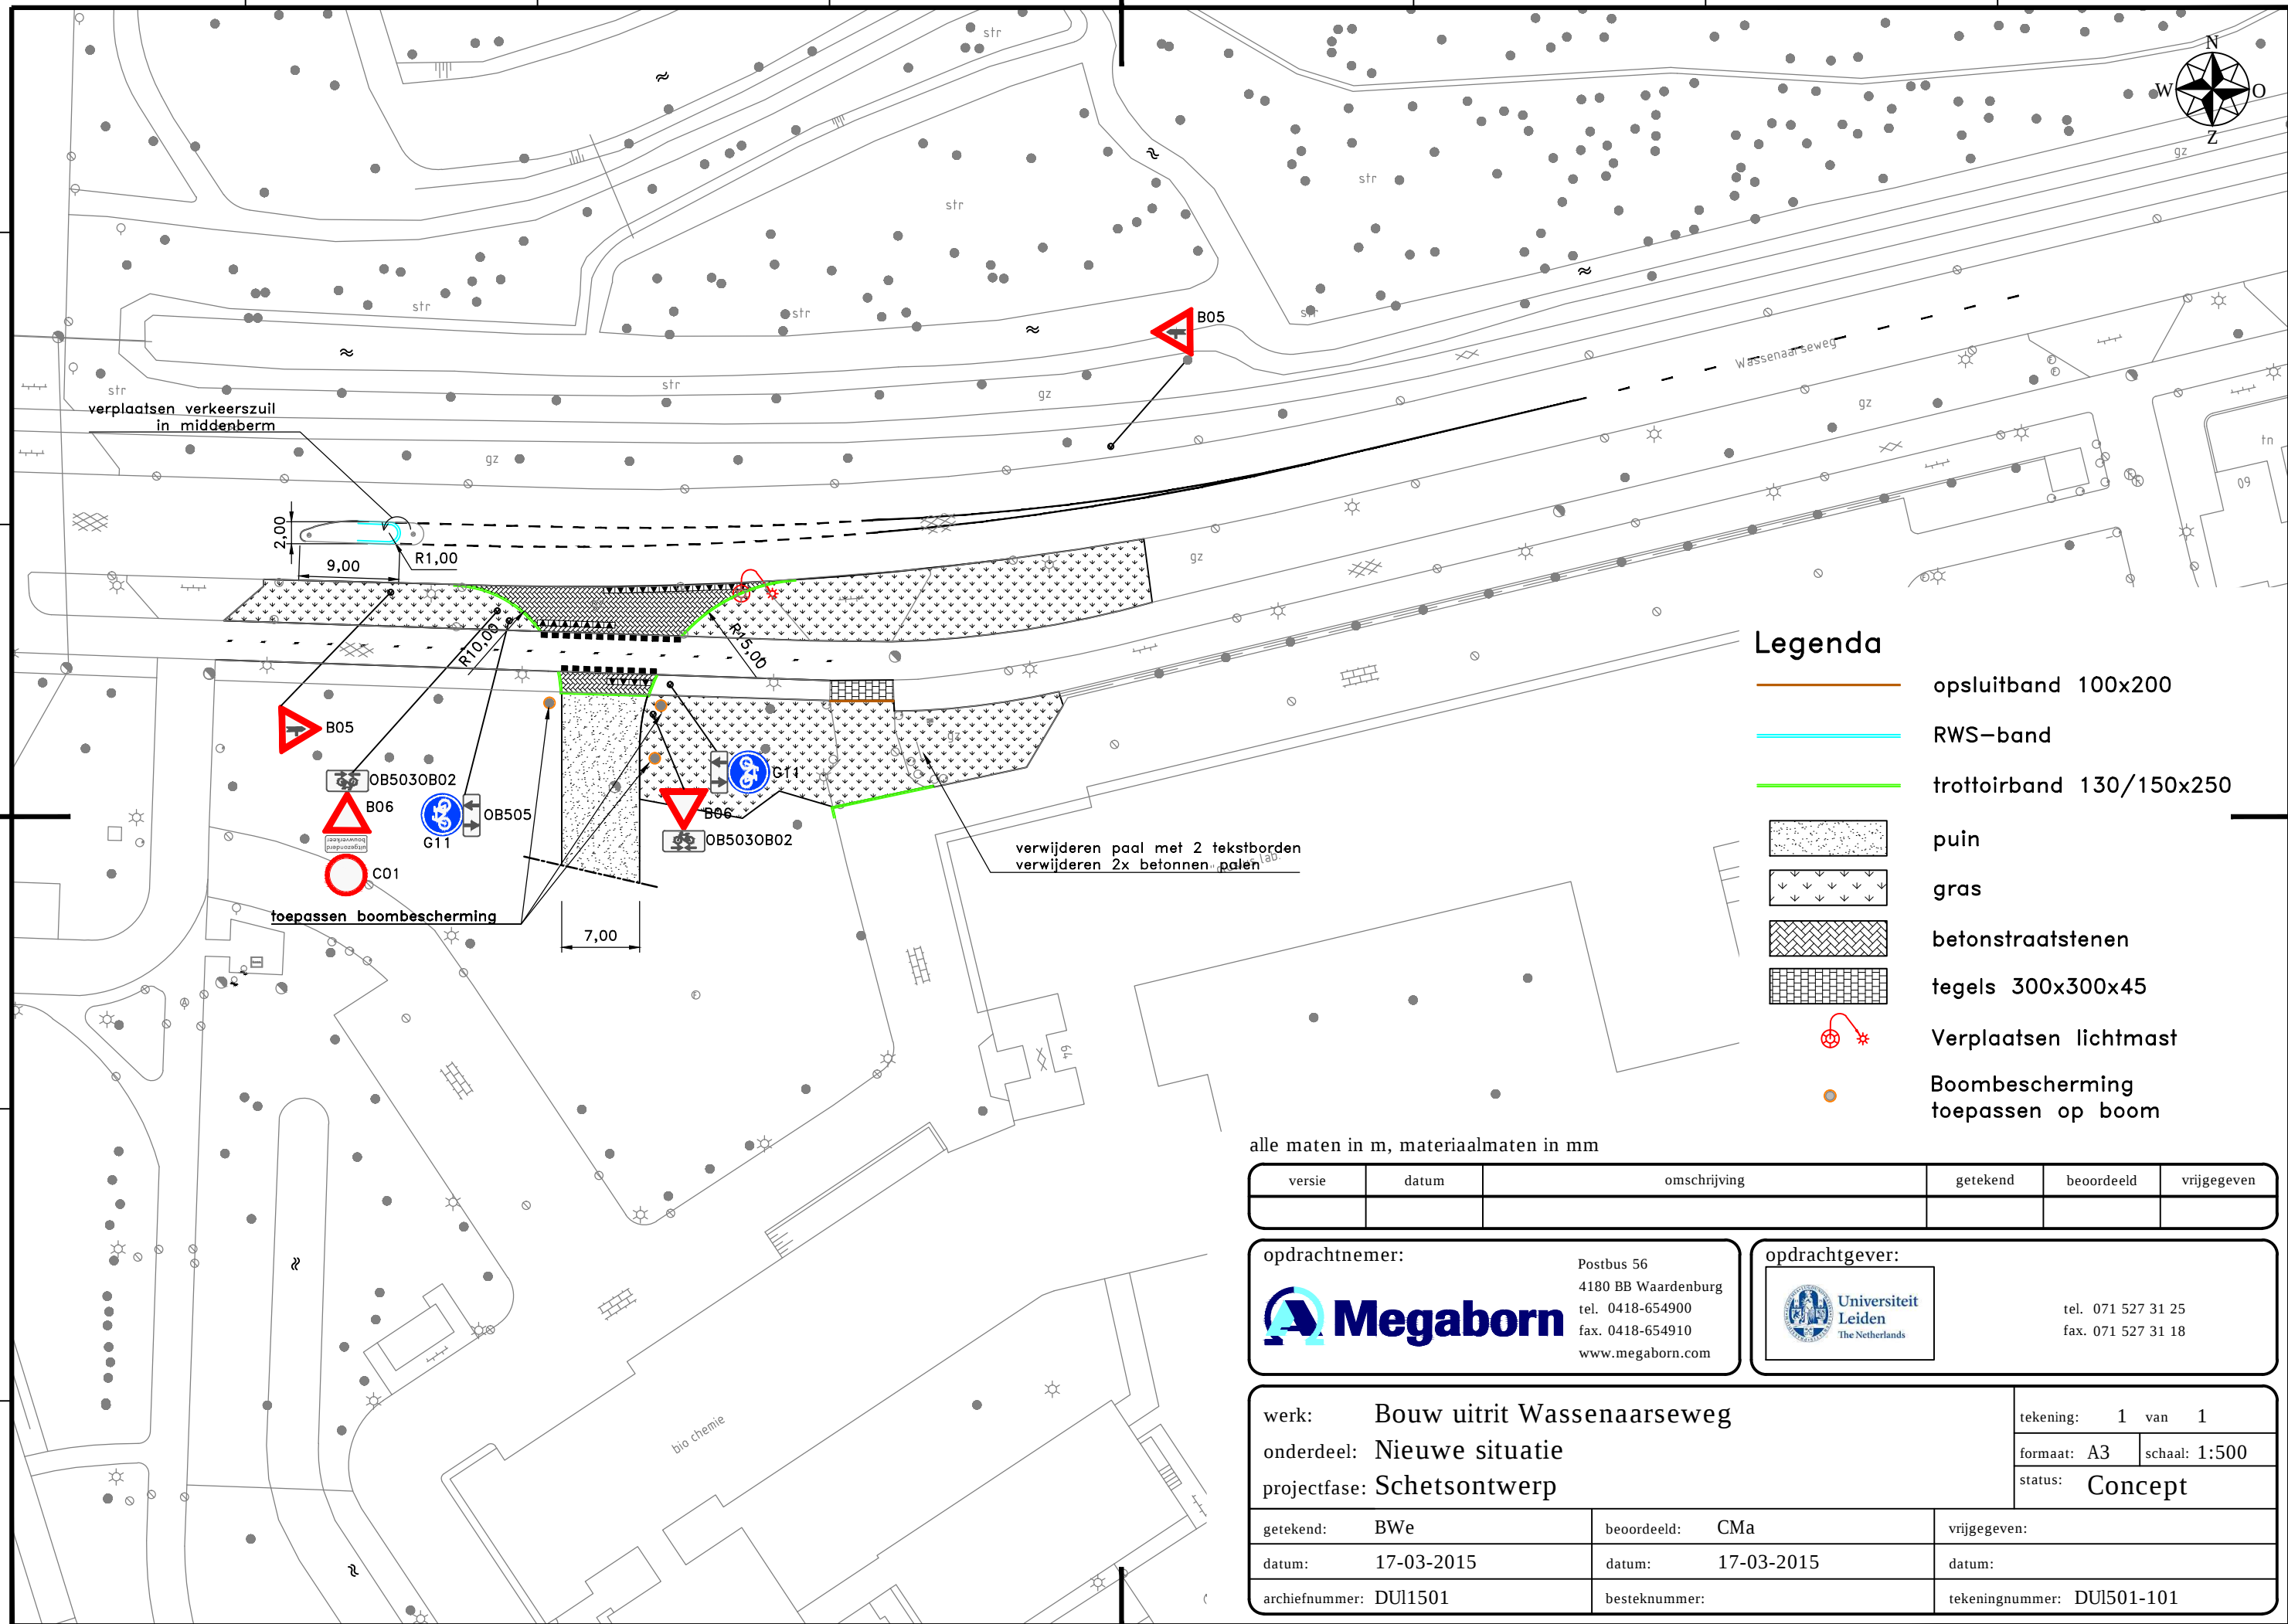

Legenda

opsluitband 100x200

RWS-band

trottoirband 130/150x250

puin

gras

betonstraatstenen

tegels 300x300x45

Verplaatsen lichtmast

Boombescherming
toepassen op boom

alle maten in m, materiaalmaten in mm

versie	datum	omschrijving	getekend	beoordeeld	vrijgegeven

opdrachtnemer:



Postbus 56
4180 BB Waardenburg
tel. 0418-654900
fax. 0418-654910
www.megaborn.com

opdrachtgever:



Universiteit
Leiden
The Netherlands

tel. 071 527 31 25
fax. 071 527 31 18

werk: Bouw uitrit Wassenaarseweg			tekening: 1 van 1	
onderdeel: Nieuwe situatie			formaat: A3	schaal: 1:500
projectfase: Schetsontwerp			status: Concept	
getekend: BWe	beoordeeld: CMA		vrijgegeven:	
datum: 17-03-2015	datum: 17-03-2015		datum:	
archiefnummer: DUL1501	besteknummer:		tekeningnummer: DUL501-101	