









groep 1 automatische melders beneden  
 groep 2 handmelders beneden  
 groep 3 automatische melders boven  
 groep 4 handmelders boven

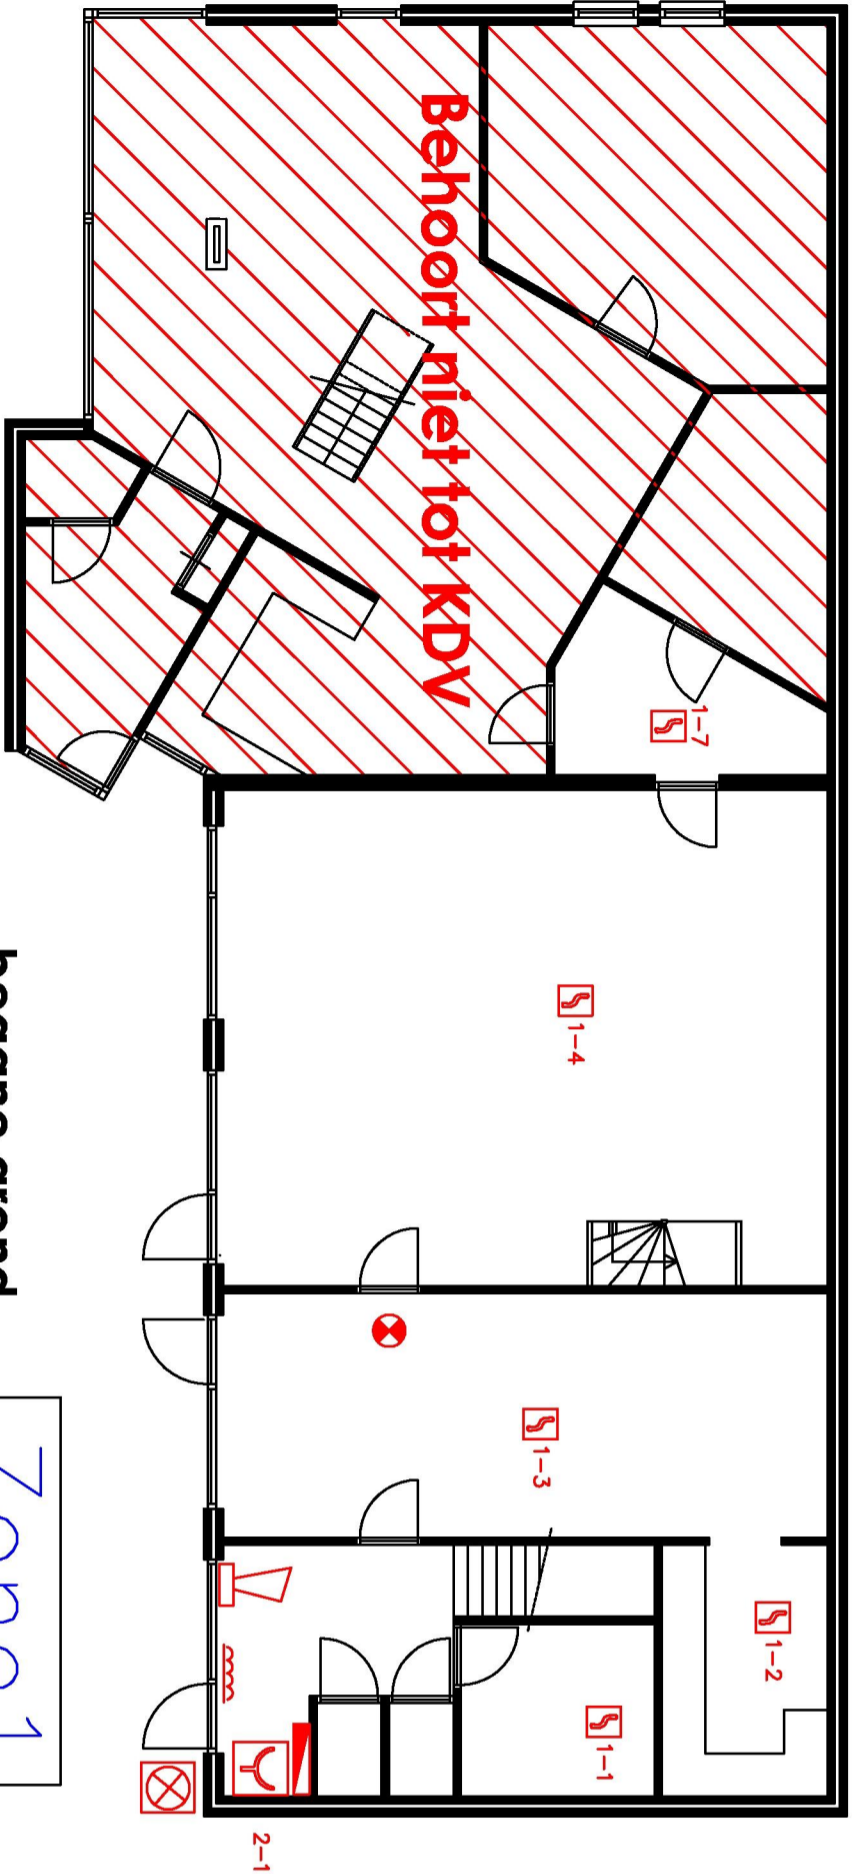

begane grond

Zone 1

-  – rookmelder
-  – neven indicator
-  – slow whoop sirene
-  – handmelder
-  – brandmeldcentrale
-  – fitslicht
-  – deurmagneet

**PLATTEGROND Nassaulaan**

Behoort bij beschikking	
d.d.	25-11-2015
nr.(s)	ZK15000168
Juridisch beleidsmedewerker Publiekszaken / vergunningen	
	

BEM1504828  
 gemeente Steenbergen

**Elektrototaal b.v.**  
 uw partner in de techniek  
 Canadaweg 40  
 4661 PZ Halsteren  
 Tel: 0164-687575  
 www.elektrototaal.nl  
 info@elektrototaal.nl  
 Benaming: Layout BMI Nassaulaan

Datum:	15/09/2015	OPMERKING
Getekend:	JF	
Gecontroleerd:	JF	
Bestandnummer:	37010	
<b>Zo In Brabant</b>		BLAD NR.