



Legenda

Begin-Einde te verbeteren kadetraject

Ondergrond GBKN

Bebouwing GBKN

Bomen GBKN

G187 Kadastrale grens met perceelnummer

Dwarsprofiel met nummer

1475

B55KR Grondboring met nummer

DKM -5,5 Sondering met nummer

Huidige situatie

BSx Te handhaven beschoeiing met nummer

BSx Te verwijderen beschoeiing met nummer

DWx Te handhaven damwand met nummer

DWx Te verwijderen damwand met nummer

KDx kistdam met nummer

BMx Te handhaven betomatten met nummer

STx Te handhaven steiger met nummer

STx Te verwijderen steiger met nummer

VLx Te handhaven vlonder met nummer

VLx Te verwijderen vlonder met nummer

RAx Te handhaven raster

RAx Te verwijderen raster met nummer

BPx Te handhaven haag

BPx Te verwijderen haag met nummer

BPx Te verwijderen beplanting met nummer

TRx Te handhaven trap met nummer

TRx Te verwijderen trap met nummer

VHx te verwijderen/aan te passen verharding met nummer

WAx Te handhaven waterinlaat met nummer

WAx Te verwijderen waterinlaat met nummer

Hemelwaterafvoer

Drainage

Te Handhaven boom met nummer

Te verwijderen/te frezen stob met nummer

Te knotten boom met nummer

Te kappen boom met nummer

Kolk

Deur

Inspectieput

Betonnen paal

Lichtmast

Brievenbus

\*R Rijksmonument

Werkzaamheden Nieuwe situatie

Nieuw te plaatsen

NBSx Aan te brengen beschoeiing met nummer

- Type A : Palen (Naaldhout) lengte 5m

- Type B : Palen (Naaldhout) lengte 6m

- Type C : Palen (Naaldhout) lengte 7m

- Type D : Palen (Cleoziata) lengte 6m

NDWx Aan te brengen damwand met nummer

- Type 1A: damwand lengt 5m zonder verankering

- Type 1B: damwand lengt 5m met verankering

- Type 2 A: damwand lengt 6m

- Type 3 : overige

NKDx Aan te brengen kistdam met nummer

GKx Aan te brengen grondkering met nummer

Muur


Indicatieve begrenzing grondaanvulling

excl. rij- en/of werkstroken

|    |            |            |      |
|----|------------|------------|------|
| DO | 15-12-2014 | DEFINITIEF | JvM  |
| NR | DATUM      | WIJZIGING  | GET. |

|                                          |                 |                |
|------------------------------------------|-----------------|----------------|
| OPDRACHTGEVER                            | GIS SPECIALIST  | SCHAAL         |
| Hoogheemraadschap van Rijnland           | J. van Meggelen | 1:250          |
| PROJECTLEIDER                            | FORMAAT         |                |
| K. van de Noort                          | A3              |                |
| PROJECTOMSCHRIJVING                      | DATUM           | BLAD IN BLADEN |
| Kadeverbetering Oosting Zoeterwoude-Dorp | 15-12-2014      | 1 van 1        |
| Deeltraject 4 (Besluit: 14.86172)        | STATUS          | WIJZ.NR        |
| Legenda Situatietekening                 | DEFINITIEF      | D0             |
| KAARTNUMMER                              |                 |                |
| 265453-DT4-S                             |                 |                |




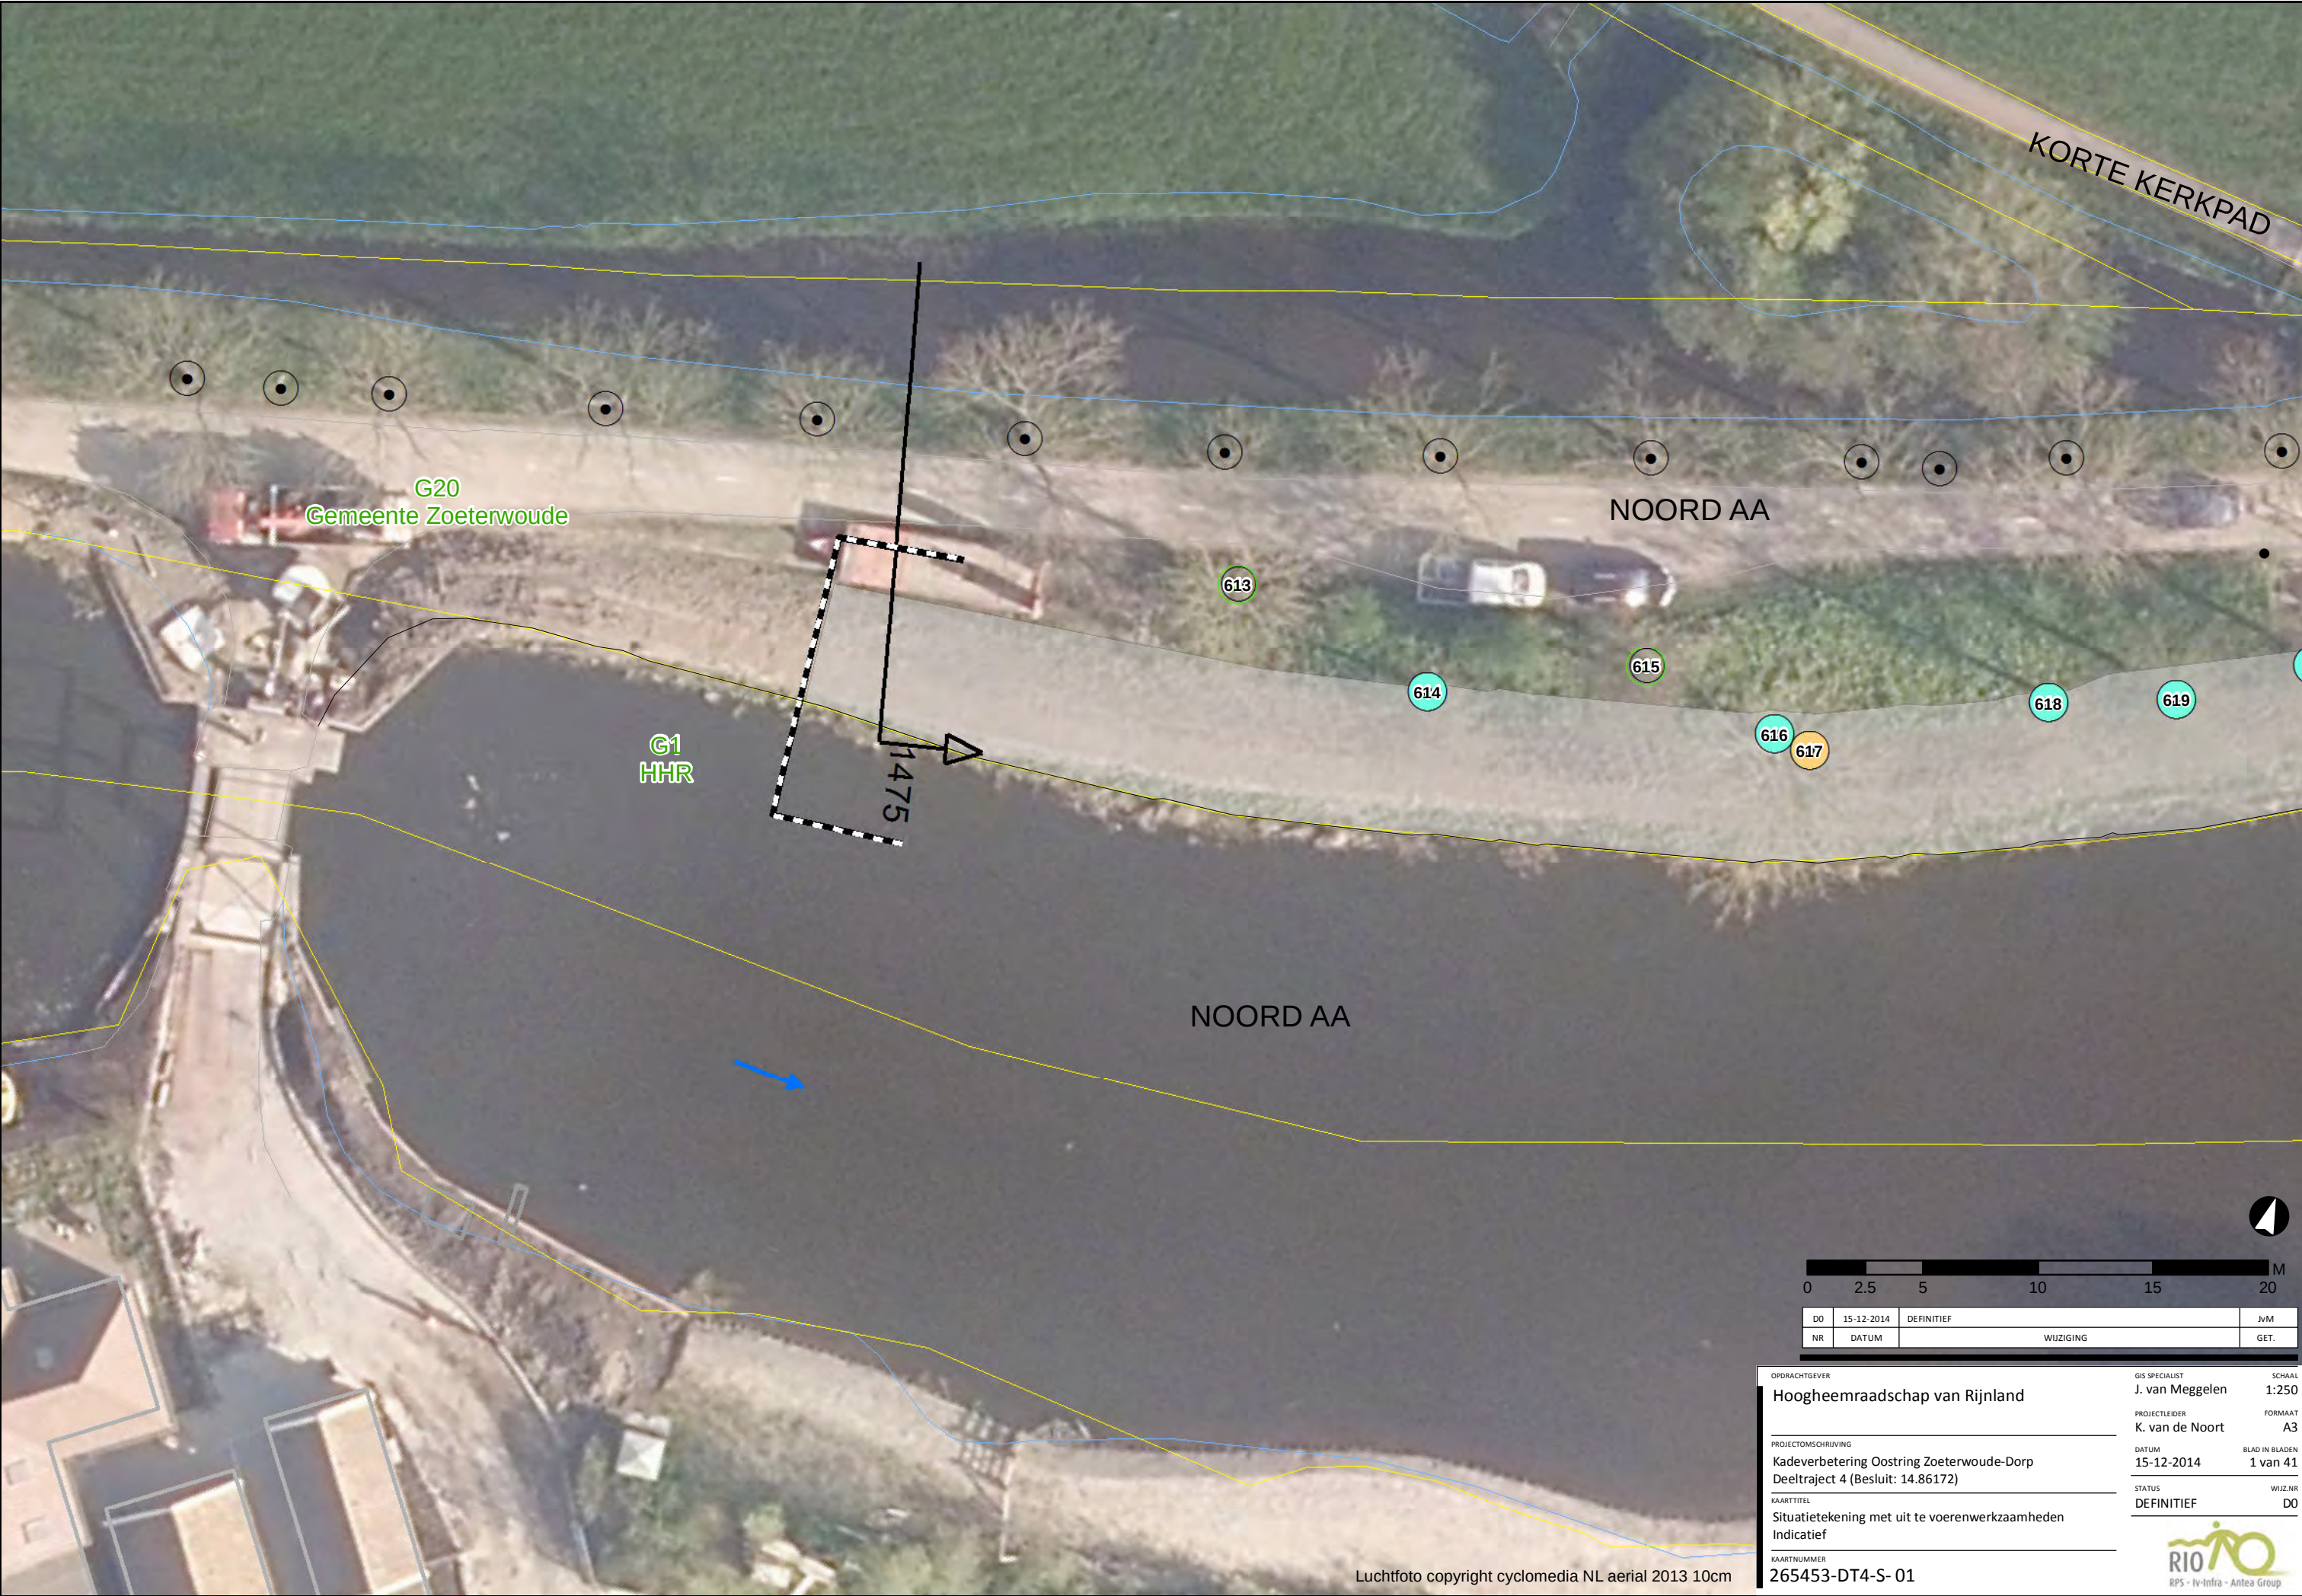


Luchtfoto copyright cyclomedia NL aerial 2013 10cm

|      |            |            |   |    |    |      |   |
|------|------------|------------|---|----|----|------|---|
| 02.5 |            |            | 5 | 10 | 15 | 20   | M |
| DO   | 15-12-2014 | DEFINITIEF |   |    |    | JvM  |   |
| NR   | DATUM      | WIJZIGING  |   |    |    | GET. |   |

|                                                  |  |                 |                |
|--------------------------------------------------|--|-----------------|----------------|
| OPDRACHTGEVER                                    |  | GIS SPECIALIST  | SCHAAL         |
| Hoogheemraadschap van Rijnland                   |  | J. van Meggelen | 1:250          |
| PROJECTLEIDER                                    |  | K. van de Noort | FORMAAT        |
| Kadeverbetering Oostring Zoeterwoude-Dorp        |  |                 | A3             |
| Deeltraject 4 (Besluit: 14.86172)                |  | DATUM           | BLAD IN BLADEN |
| Situatietekening met uit te voeren werkzaamheden |  | 15-12-2014      | 1 van 41       |
| Indicatief                                       |  | STATUS          | WIJZ.NR        |
| 265453-DT4-S- 01                                 |  | DEFINITIEF      | D0             |
| RPS - Iv-Infra - Antea Group                     |  |                 |                |

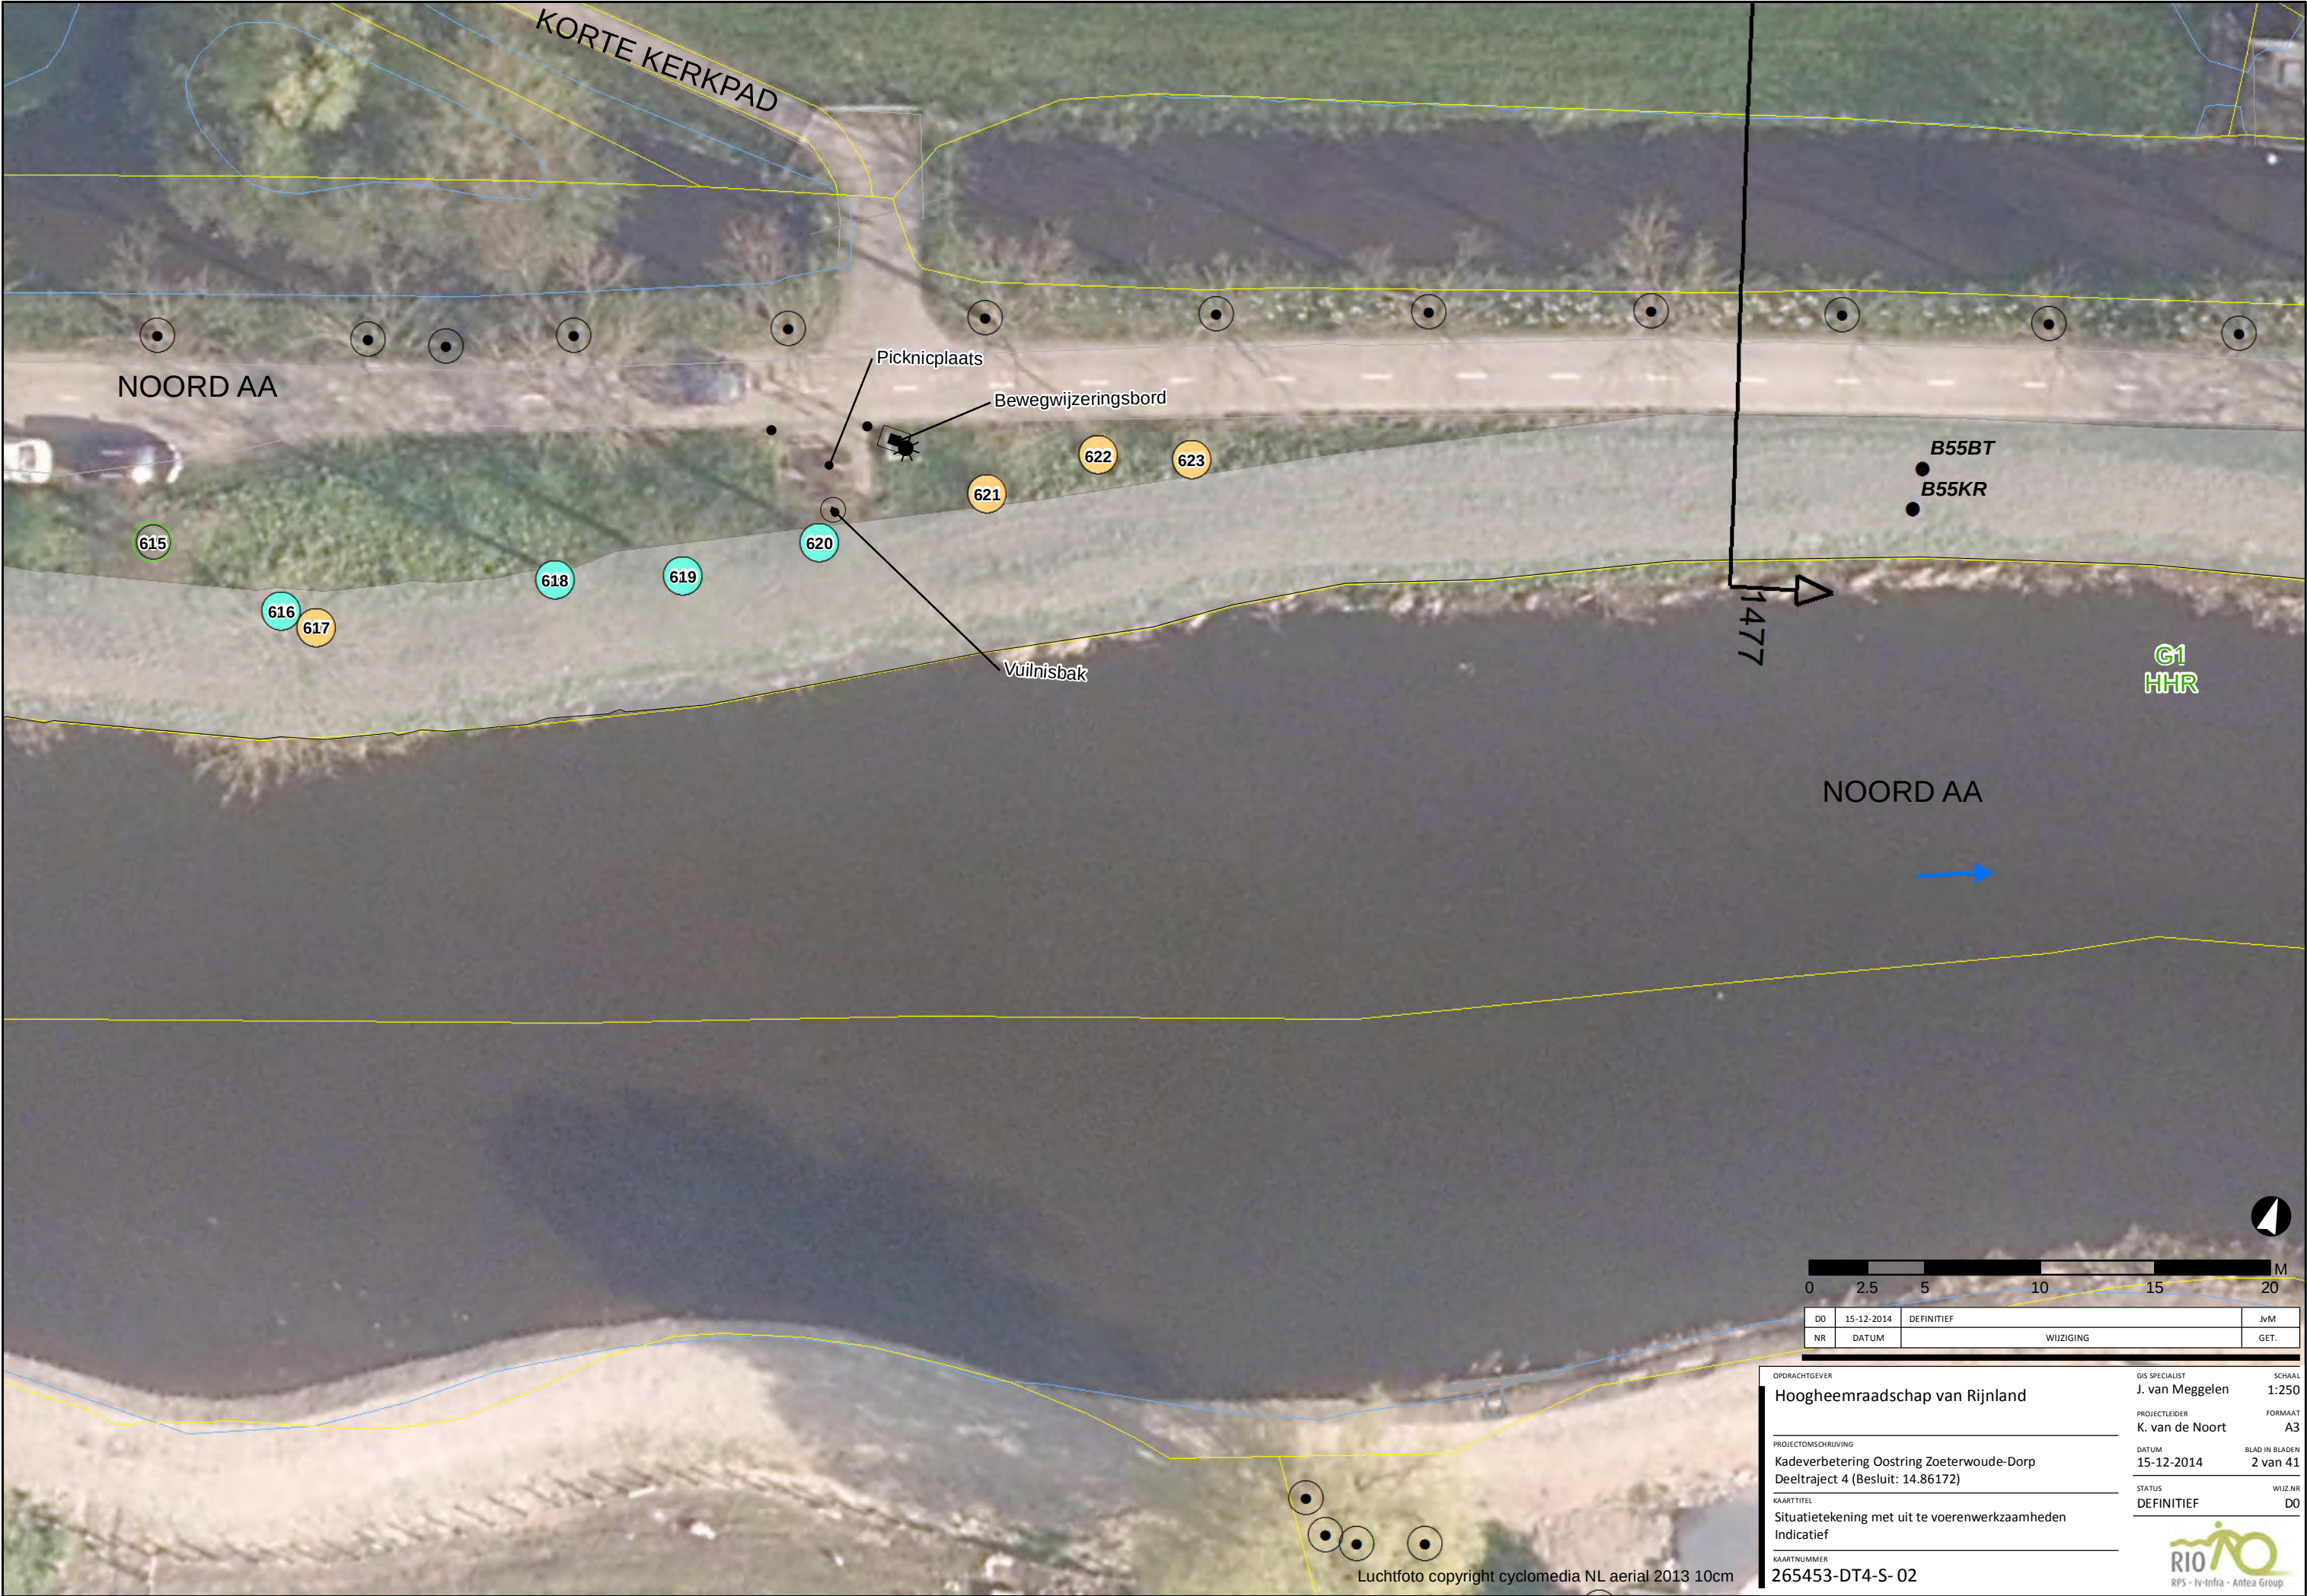

|                                                                    |  |  |  |
|--------------------------------------------------------------------|--|--|--|
| 02.5000\00265453\GIS\Archi\Kaart\265453_Situatie_deeltraject_4.mxd |  |  |  |
| Luchtfoto copyright cyclomedia NL aerial 2013 10cm                 |  |  |  |
| 265453-DT4-S- 02                                                   |  |  |  |
| RPS - Iv-Infra - Antea Group                                       |  |  |  |
| Situatietekening met uit te voeren werkzaamheden                   |  |  |  |
| Indicatief                                                         |  |  |  |
| KAARTNUMMER                                                        |  |  |  |
| 265453-DT4-S- 02                                                   |  |  |  |
| STATUS                                                             |  |  |  |
| DEFINITIEF                                                         |  |  |  |
| WIJZ.NR                                                            |  |  |  |
| D0                                                                 |  |  |  |
| BLAD IN BLADEN                                                     |  |  |  |
| 2 van 41                                                           |  |  |  |
| FORMAAT                                                            |  |  |  |
| A3                                                                 |  |  |  |
| PROJECTLEIDER                                                      |  |  |  |
| K. van de Noort                                                    |  |  |  |
| GIS SPECIALIST                                                     |  |  |  |
| J. van Meggelen                                                    |  |  |  |
| SCHAAAL                                                            |  |  |  |
| 1:250                                                              |  |  |  |
| OPDRACHTGEVER                                                      |  |  |  |
| Hoogheemraadschap van Rijnland                                     |  |  |  |
| PROJECTOMSCHRIJVING                                                |  |  |  |
| Kadeverbetering Oostring Zoeterwoude-Dorp                          |  |  |  |
| Deeltraject 4 (Besluit: 14.86172)                                  |  |  |  |
| DATUM                                                              |  |  |  |
| 15-12-2014                                                         |  |  |  |
| NR                                                                 |  |  |  |
| 15-12-2014                                                         |  |  |  |
| DO                                                                 |  |  |  |
| DEFINITIEF                                                         |  |  |  |
| WIJZIGING                                                          |  |  |  |
| JvM                                                                |  |  |  |
| GET.                                                               |  |  |  |
| 0 2.5 5 10 15 20 M                                                 |  |  |  |

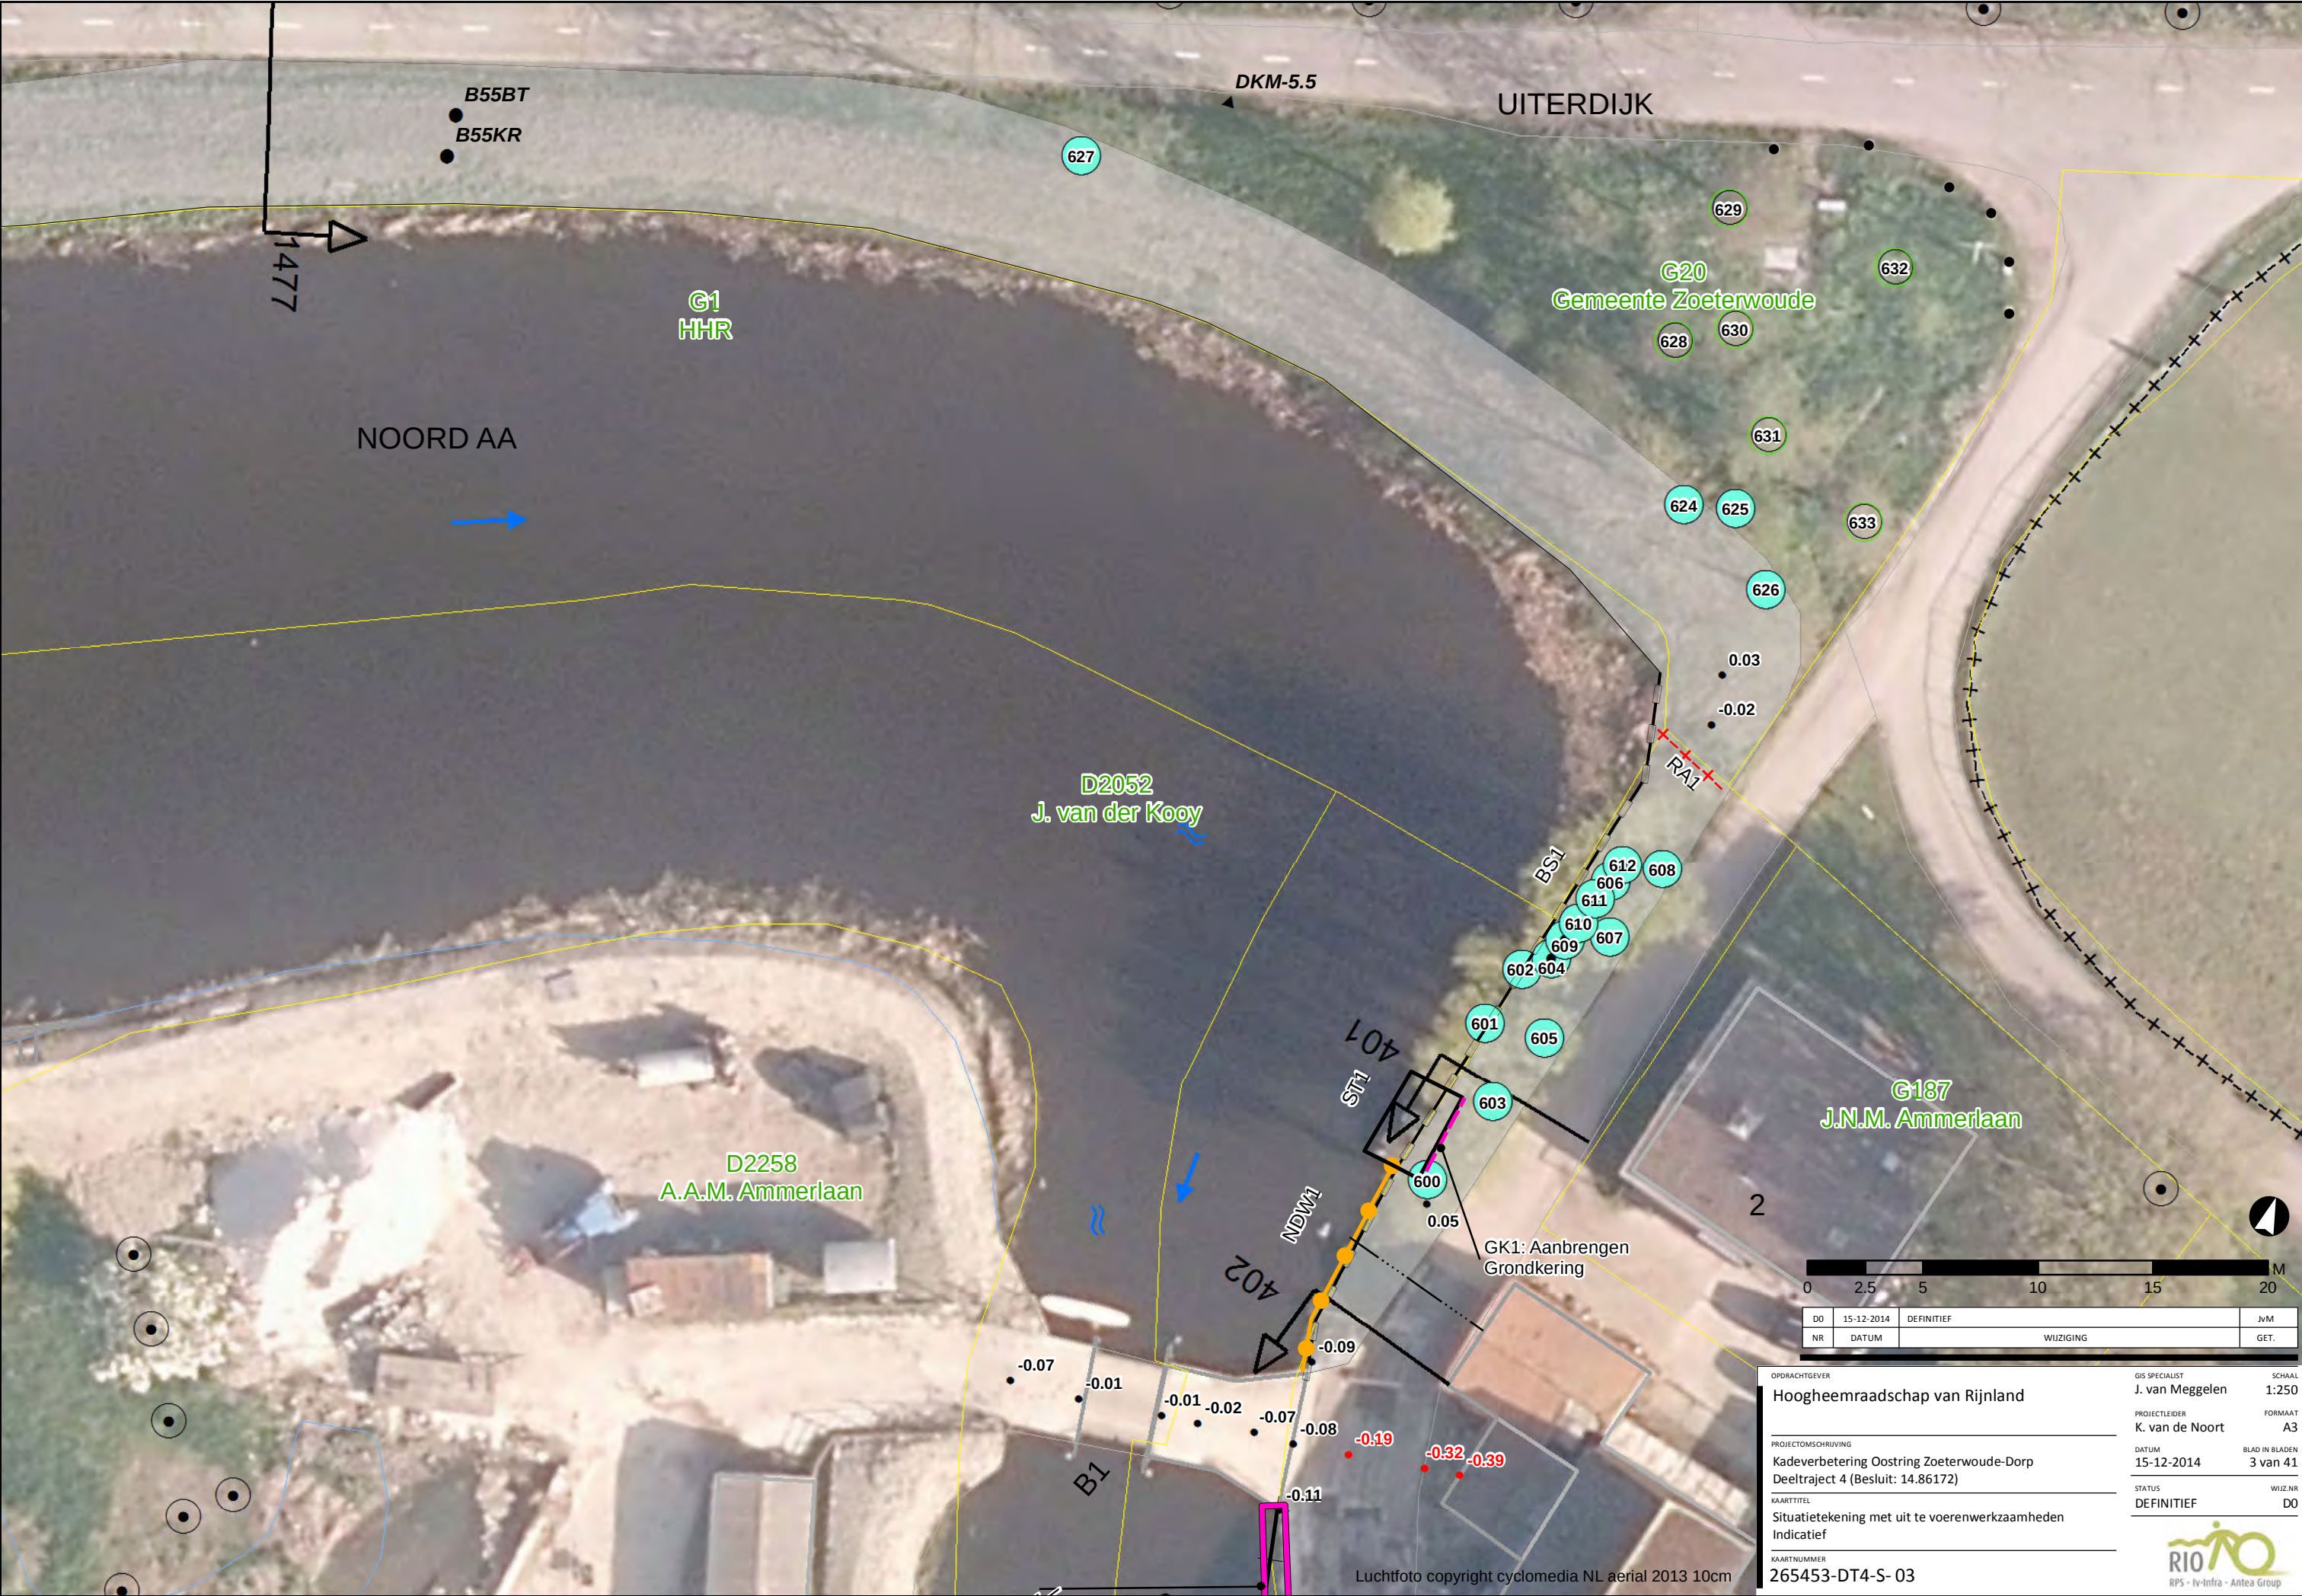

|    |            |            |      |
|----|------------|------------|------|
| DO | 15-12-2014 | DEFINITIEF | JvM  |
| NR | DATUM      | WIJZIGING  | GET. |

OPDRACHTGEVER

Hoogheemraadschap van Rijnland

PROJECTOMSCHRIJVING

Kadeverbetering Oostring Zoeterwoude-Dorp  
Deeltraject 4 (Besluit: 14.86172)

KAARTTITEL

Situatietekening met uit te voeren werkzaamheden  
Indicatief

KAARTNUMMER

265453-DT4-S- 03

GIS SPECIALIST

J. van Meggelen

PROJECTLEIDER

K. van de Noort

DATUM

15-12-2014

STATUS

DEFINITIEF

SCHAAL

1:250

FORMAAT

A3


BLAD IN BLADEN

3 van 41

WIJZ.NR

D0

  
RPS - Iv-Infra - Antea Group

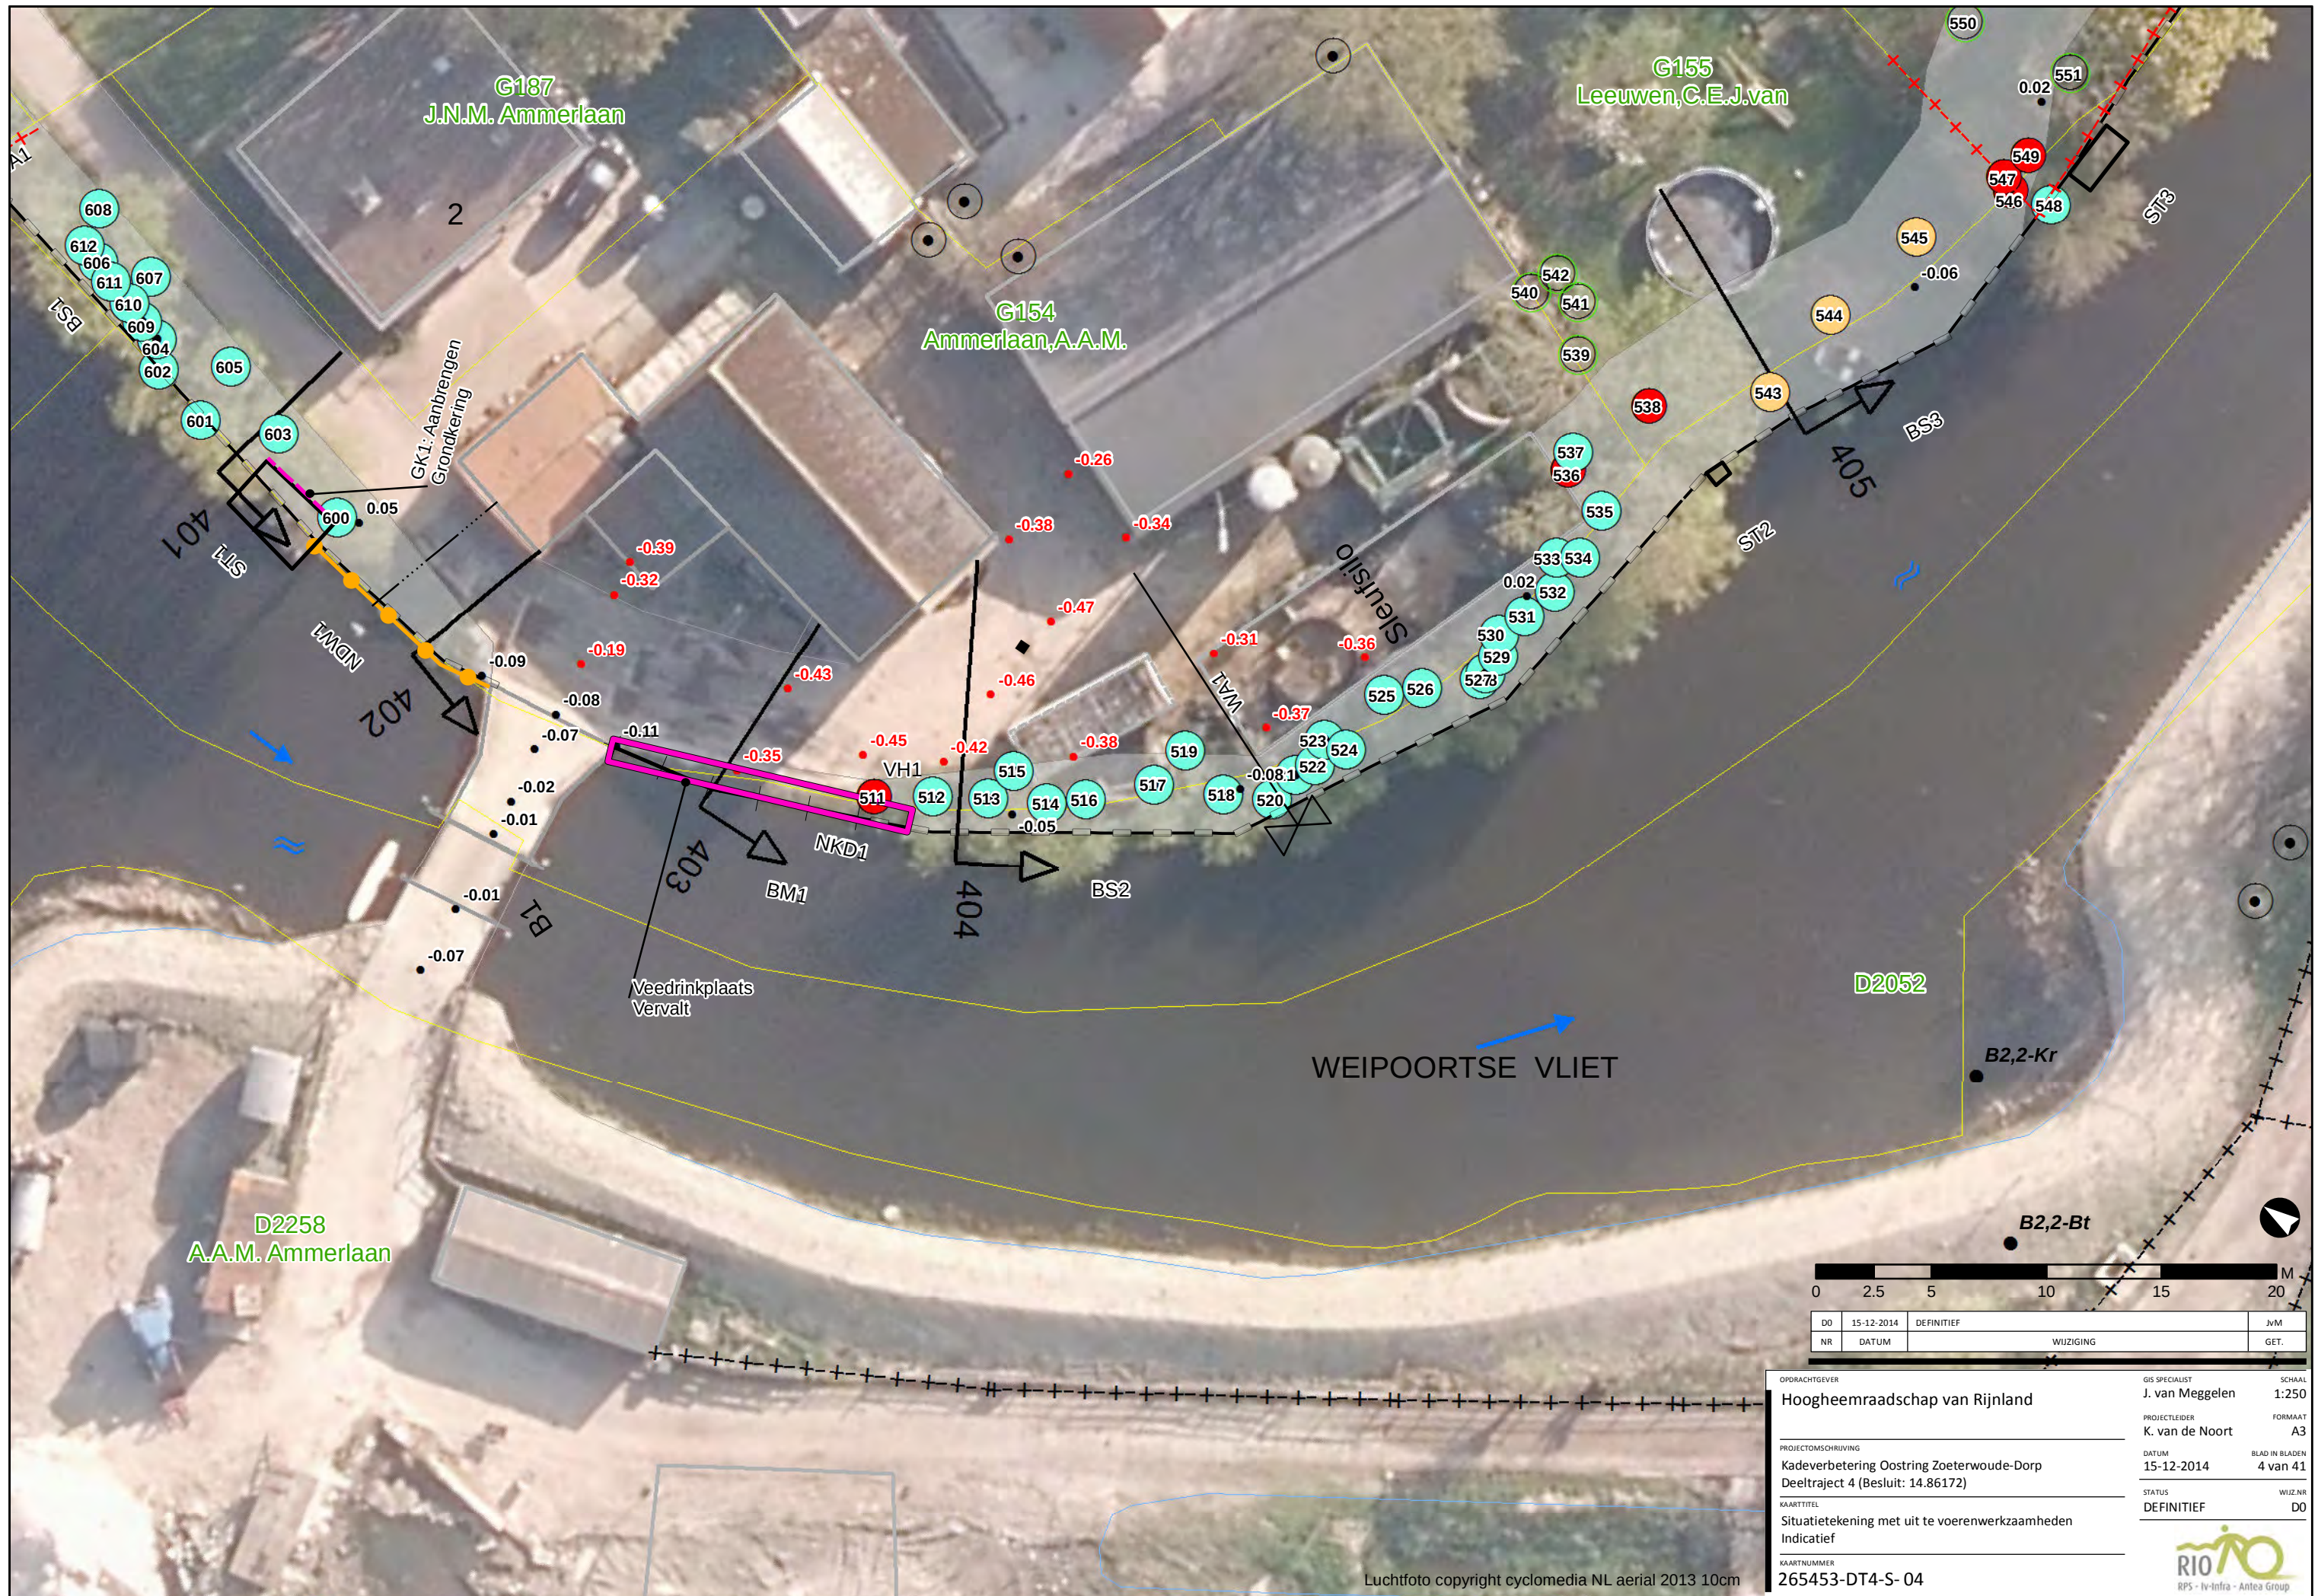

|                                                  |            |            |                |
|--------------------------------------------------|------------|------------|----------------|
| DO                                               | 15-12-2014 | DEFINITIEF | JvM            |
| NR                                               | DATUM      | WIJZIGING  | GET.           |
| OPDRACHTGEVER                                    |            |            |                |
| Hoogheemraadschap van Rijnland                   |            |            | SCHAAL         |
| J. van Meggelen                                  |            |            | 1:250          |
| PROJECTLEIDER                                    |            |            | FORMAAT        |
| K. van de Noort                                  |            |            | A3             |
| PROJECTOMSCHRIJVING                              |            |            | BLAD IN BLADEN |
| Kadeverbetering Oostring Zoeterwoude-Dorp        |            |            | 4 van 41       |
| Deeltraject 4 (Besluit: 14.86172)                |            |            |                |
| KAARTTITEL                                       |            |            | WIJZ.NR        |
| Situatietekening met uit te voeren werkzaamheden |            |            | D0             |
| Indicatief                                       |            |            |                |
| KAARTNUMMER                                      |            |            |                |
| 265453-DT4-S- 04                                 |            |            |                |






|    |            |            |      |
|----|------------|------------|------|
| DO | 15-12-2014 | DEFINITIEF | JvM  |
| NR | DATUM      | WIJZIGING  | GET. |

|                                                  |                 |        |
|--------------------------------------------------|-----------------|--------|
| OPDRACHTGEVER                                    | GIS SPECIALIST  | SCHAAL |
| Hoogheemraadschap van Rijnland                   | J. van Meggelen | 1:250  |
| PROJECTLEIDER                                    | FORMAAT         |        |
| K. van de Noort                                  | A3              |        |
| DATUM                                            | BLAD IN BLADEN  |        |
| 15-12-2014                                       | 5 van 41        |        |
| STATUS                                           | WIJZ.NR         |        |
| DEFINITIEF                                       | D0              |        |
| KAARTTITEL                                       |                 |        |
| Situatietekening met uit te voeren werkzaamheden |                 |        |
| Indicatief                                       |                 |        |
| KAARTNUMMER                                      |                 |        |
| 265453-DT4-S-05                                  |                 |        |



Luchtfoto copyright cyclomedia NL aerial 2013 10cm

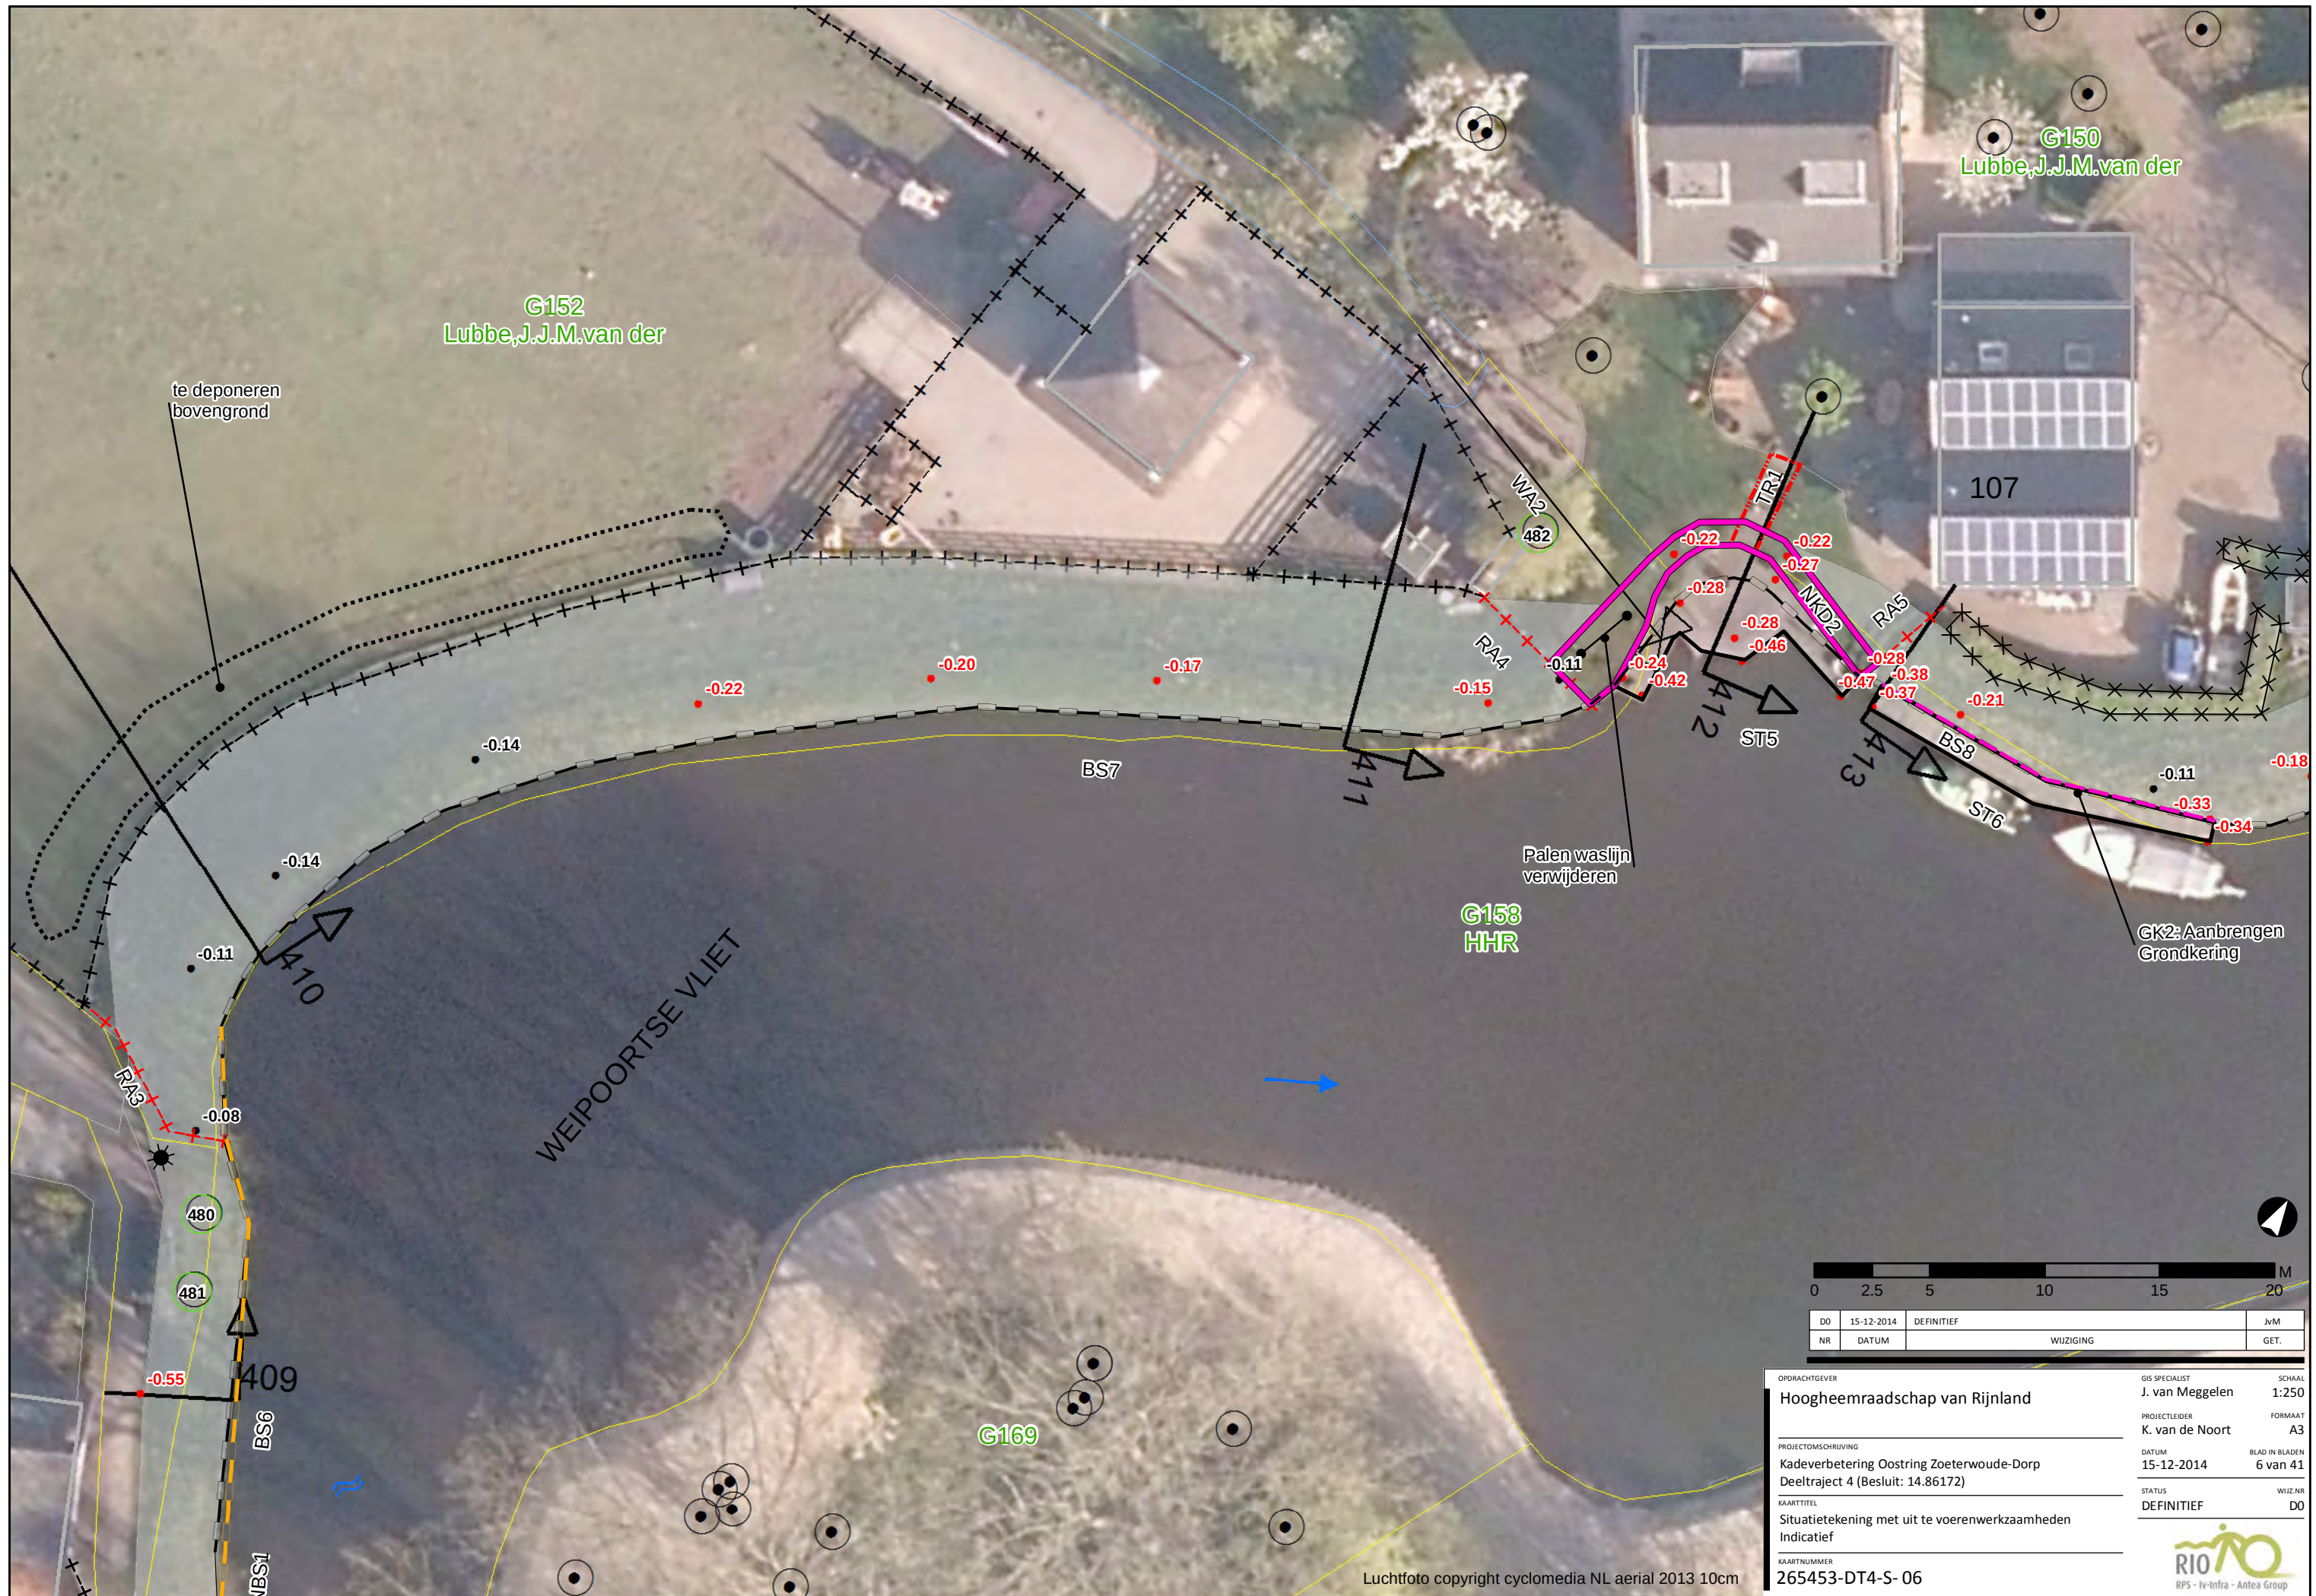

Luchtfoto copyright cyclomedia NL aerial 2013 10cm

|   |  |     |   |    |    |    |
|---|--|-----|---|----|----|----|
| 0 |  | 2.5 | 5 | 10 | 15 | 20 |
| M |  |     |   |    |    |    |

|    |            |            |      |
|----|------------|------------|------|
| DO | 15-12-2014 | DEFINITIEF | JvM  |
| NR | DATUM      | WIJZIGING  | GET. |

OPDRACHTGEVER

Hoogheemraadschap van Rijnland

PROJECTOMSCHRIJVING

Kadeverbetering Oostring Zoeterwoude-Dorp  
Deeltraject 4 (Besluit: 14.86172)

KAARTTITEL

Situatietekening met uit te voeren werkzaamheden  
Indicatief

KAARTNUMMER

265453-DT4-S- 06

GIS SPECIALIST

J. van Meggelen

PROJECTLEIDER

K. van de Noort

DATUM

15-12-2014

STATUS

DEFINITIEF

SCHAAL

1:250

FORMAAT

A3


BLAD IN BLADEN

6 van 41


WIJZ.NR

D0

  
RPS - Iv-Infra - Antea Group

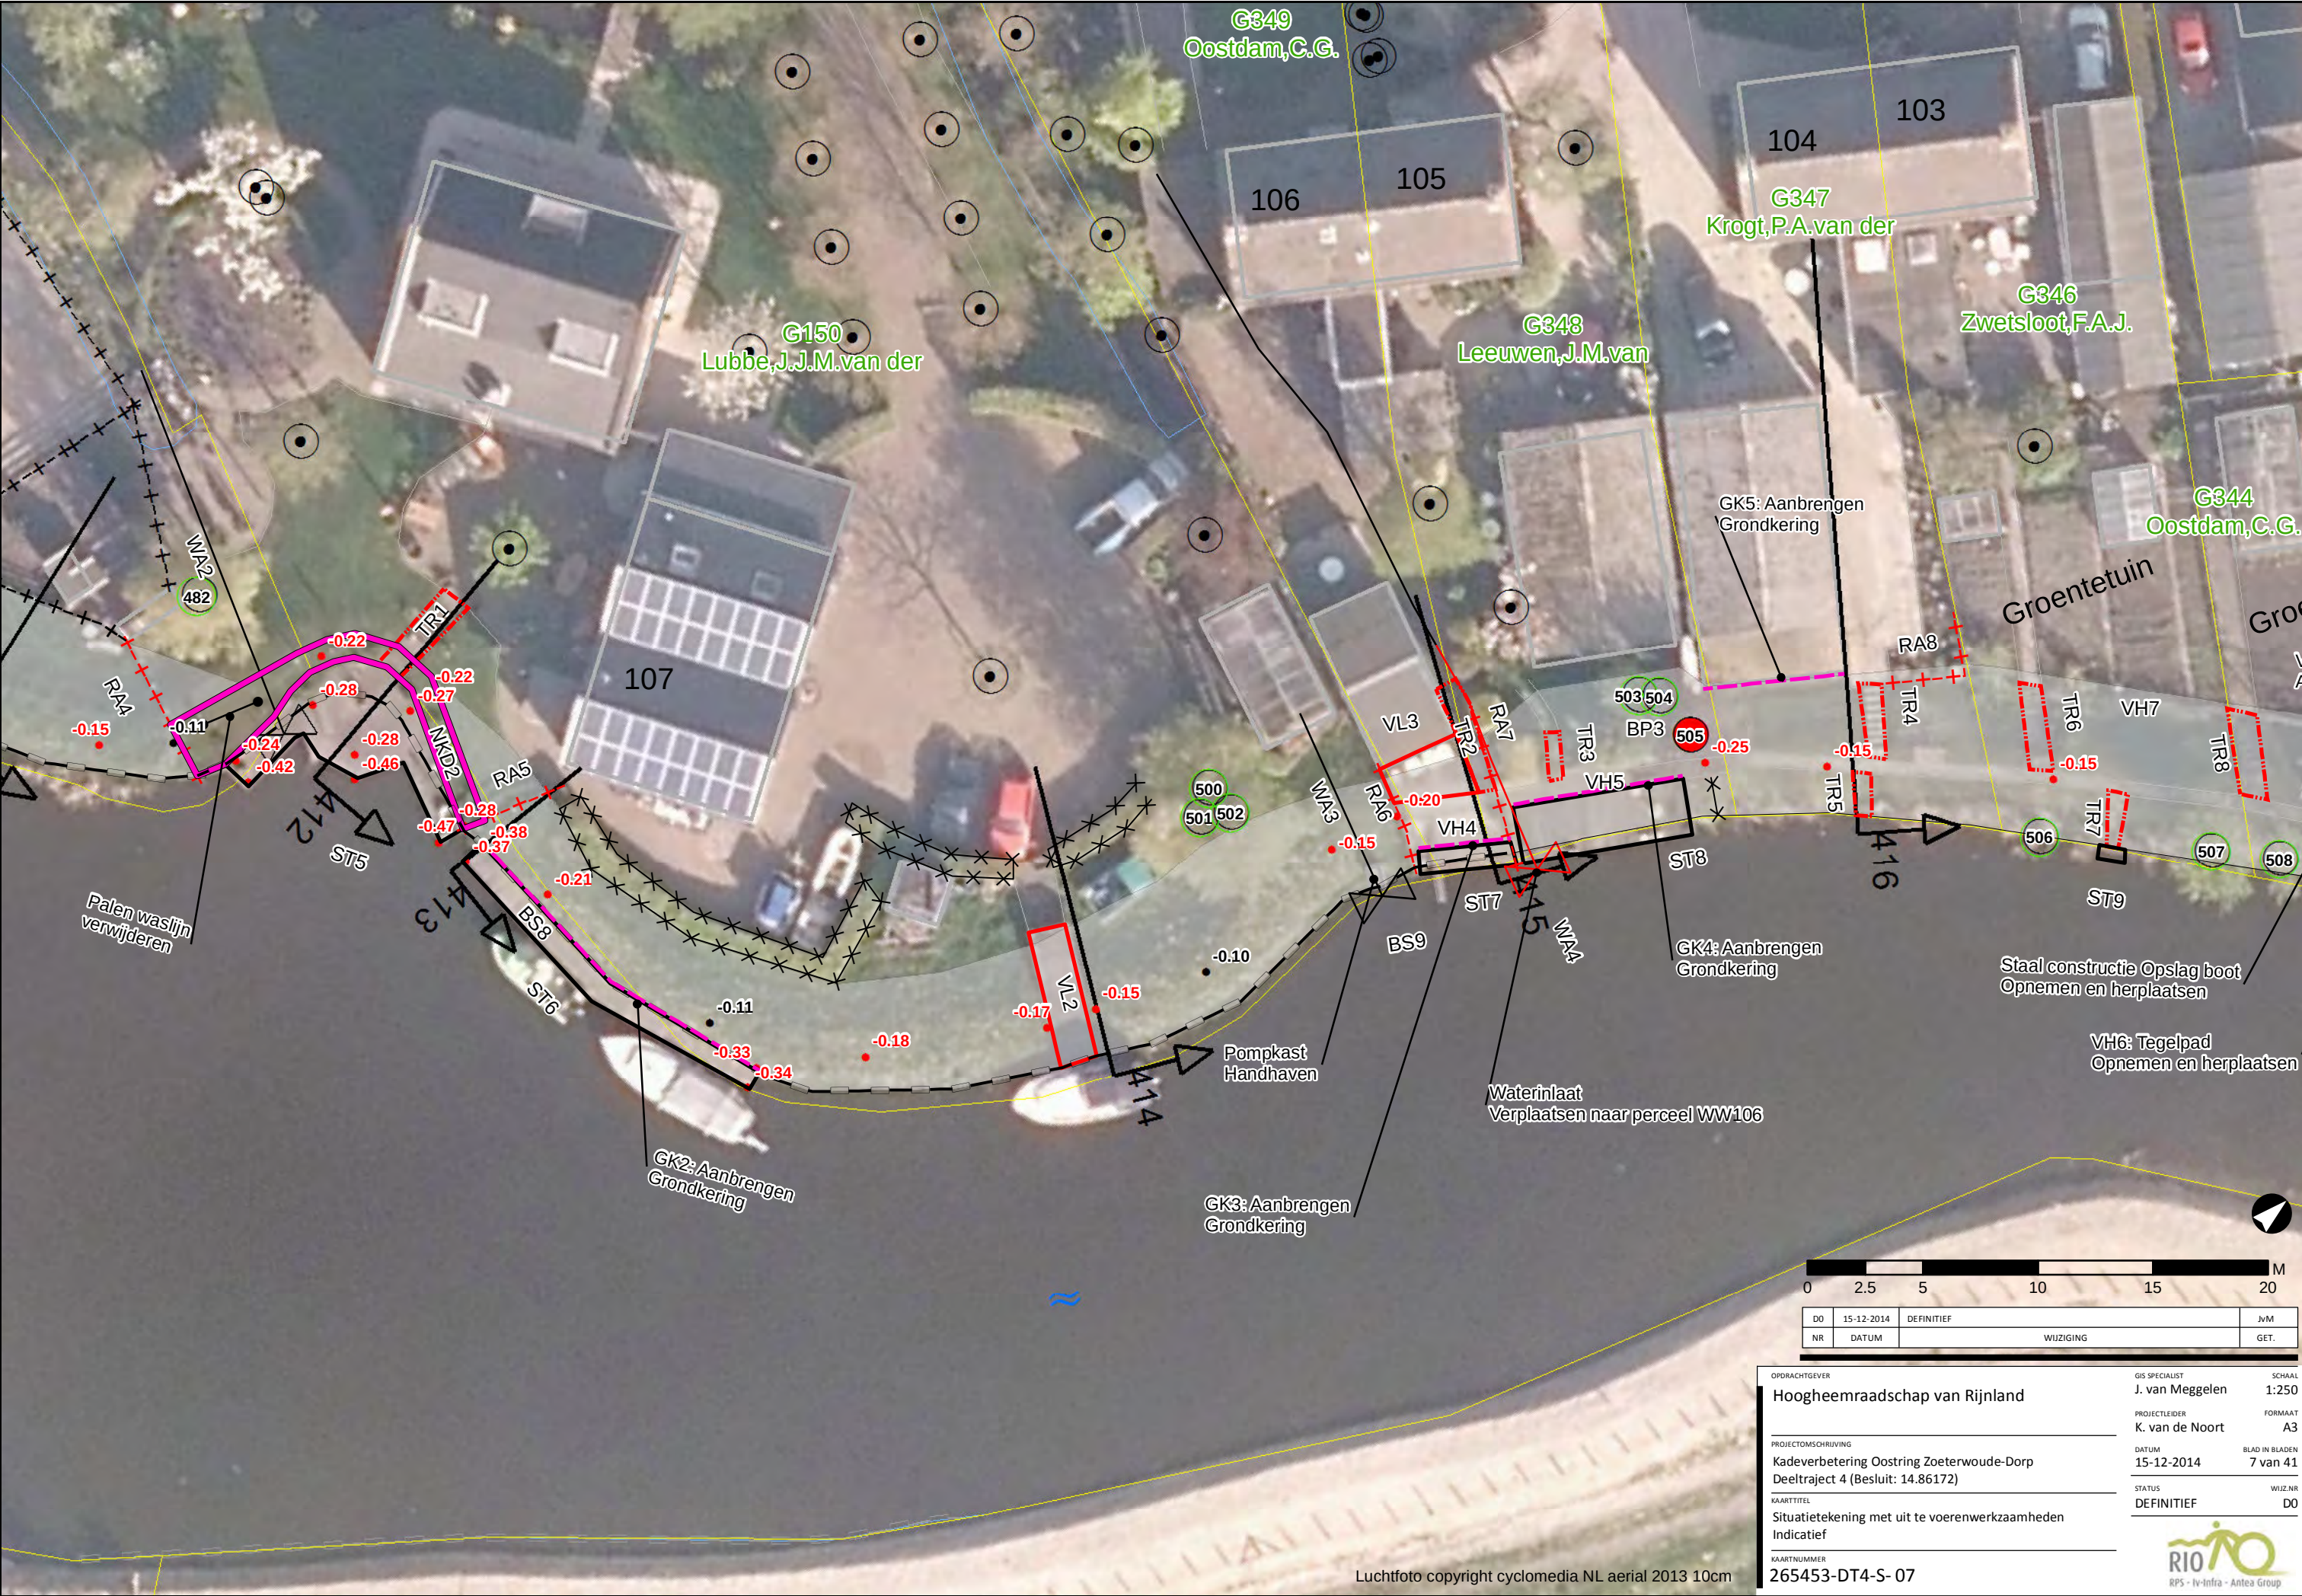


Luchtfoto copyright cyclomedia NL aerial 2013 10cm

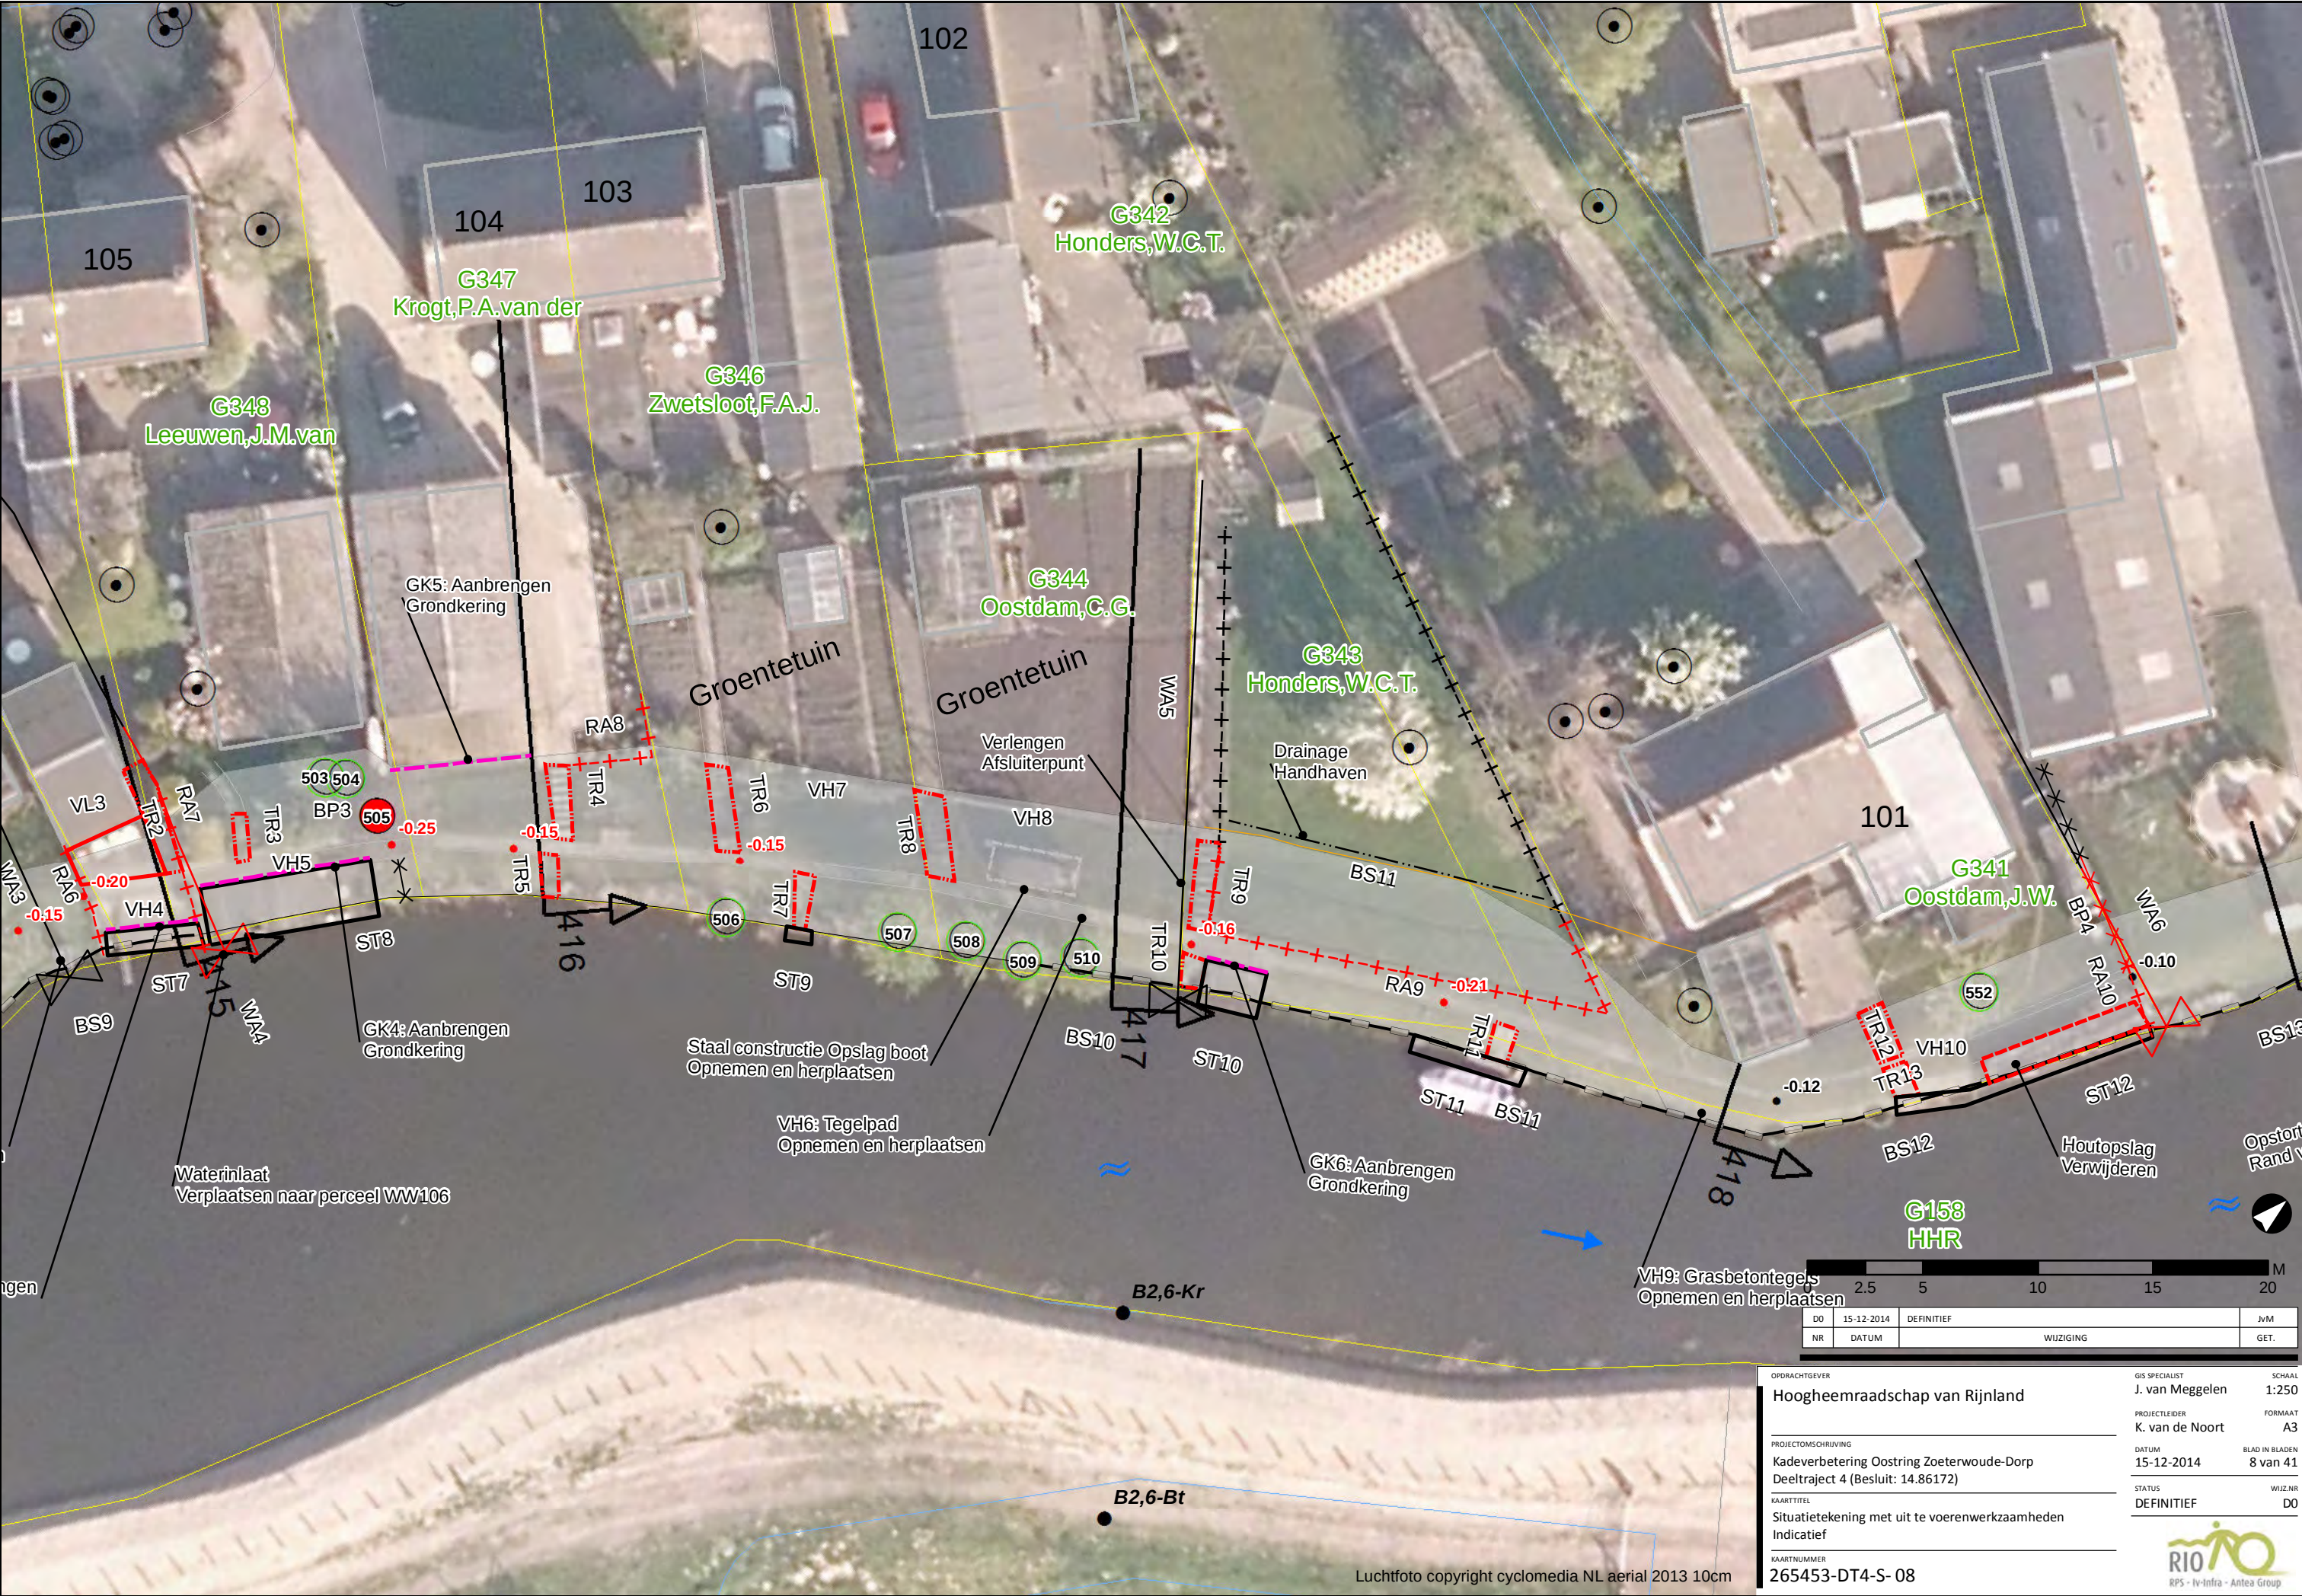

|    |            |            |      |
|----|------------|------------|------|
| DO | 15-12-2014 | DEFINITIEF | JvM  |
| NR | DATUM      | WIJZIGING  | GET. |

|                     |                                                                               |                |                 |                |          |
|---------------------|-------------------------------------------------------------------------------|----------------|-----------------|----------------|----------|
| OPDRACHTGEVER       | Hoogheemraadschap van Rijnland                                                | GIS SPECIALIST | J. van Meggelen | SCHAAL         | 1:250    |
| PROJECTLEIDER       | K. van de Noort                                                               | FORMAAT        | A3              |                |          |
| PROJECTOMSCHRIJVING | Kadeverbetering Oosting Zoeterwoude-Dorp<br>Deeltraject 4 (Besluit: 14.86172) | DATUM          | 15-12-2014      | BLAD IN BLADEN | 8 van 41 |
| KAARTTITEL          | Situatietekening met uit te voeren werkzaamheden<br>Indicatief                | STATUS         | DEFINITIEF      | WIJZ.NR        | D0       |
| KAARTNUMMER         | 265453-DT4-S-08                                                               |                |                 |                |          |




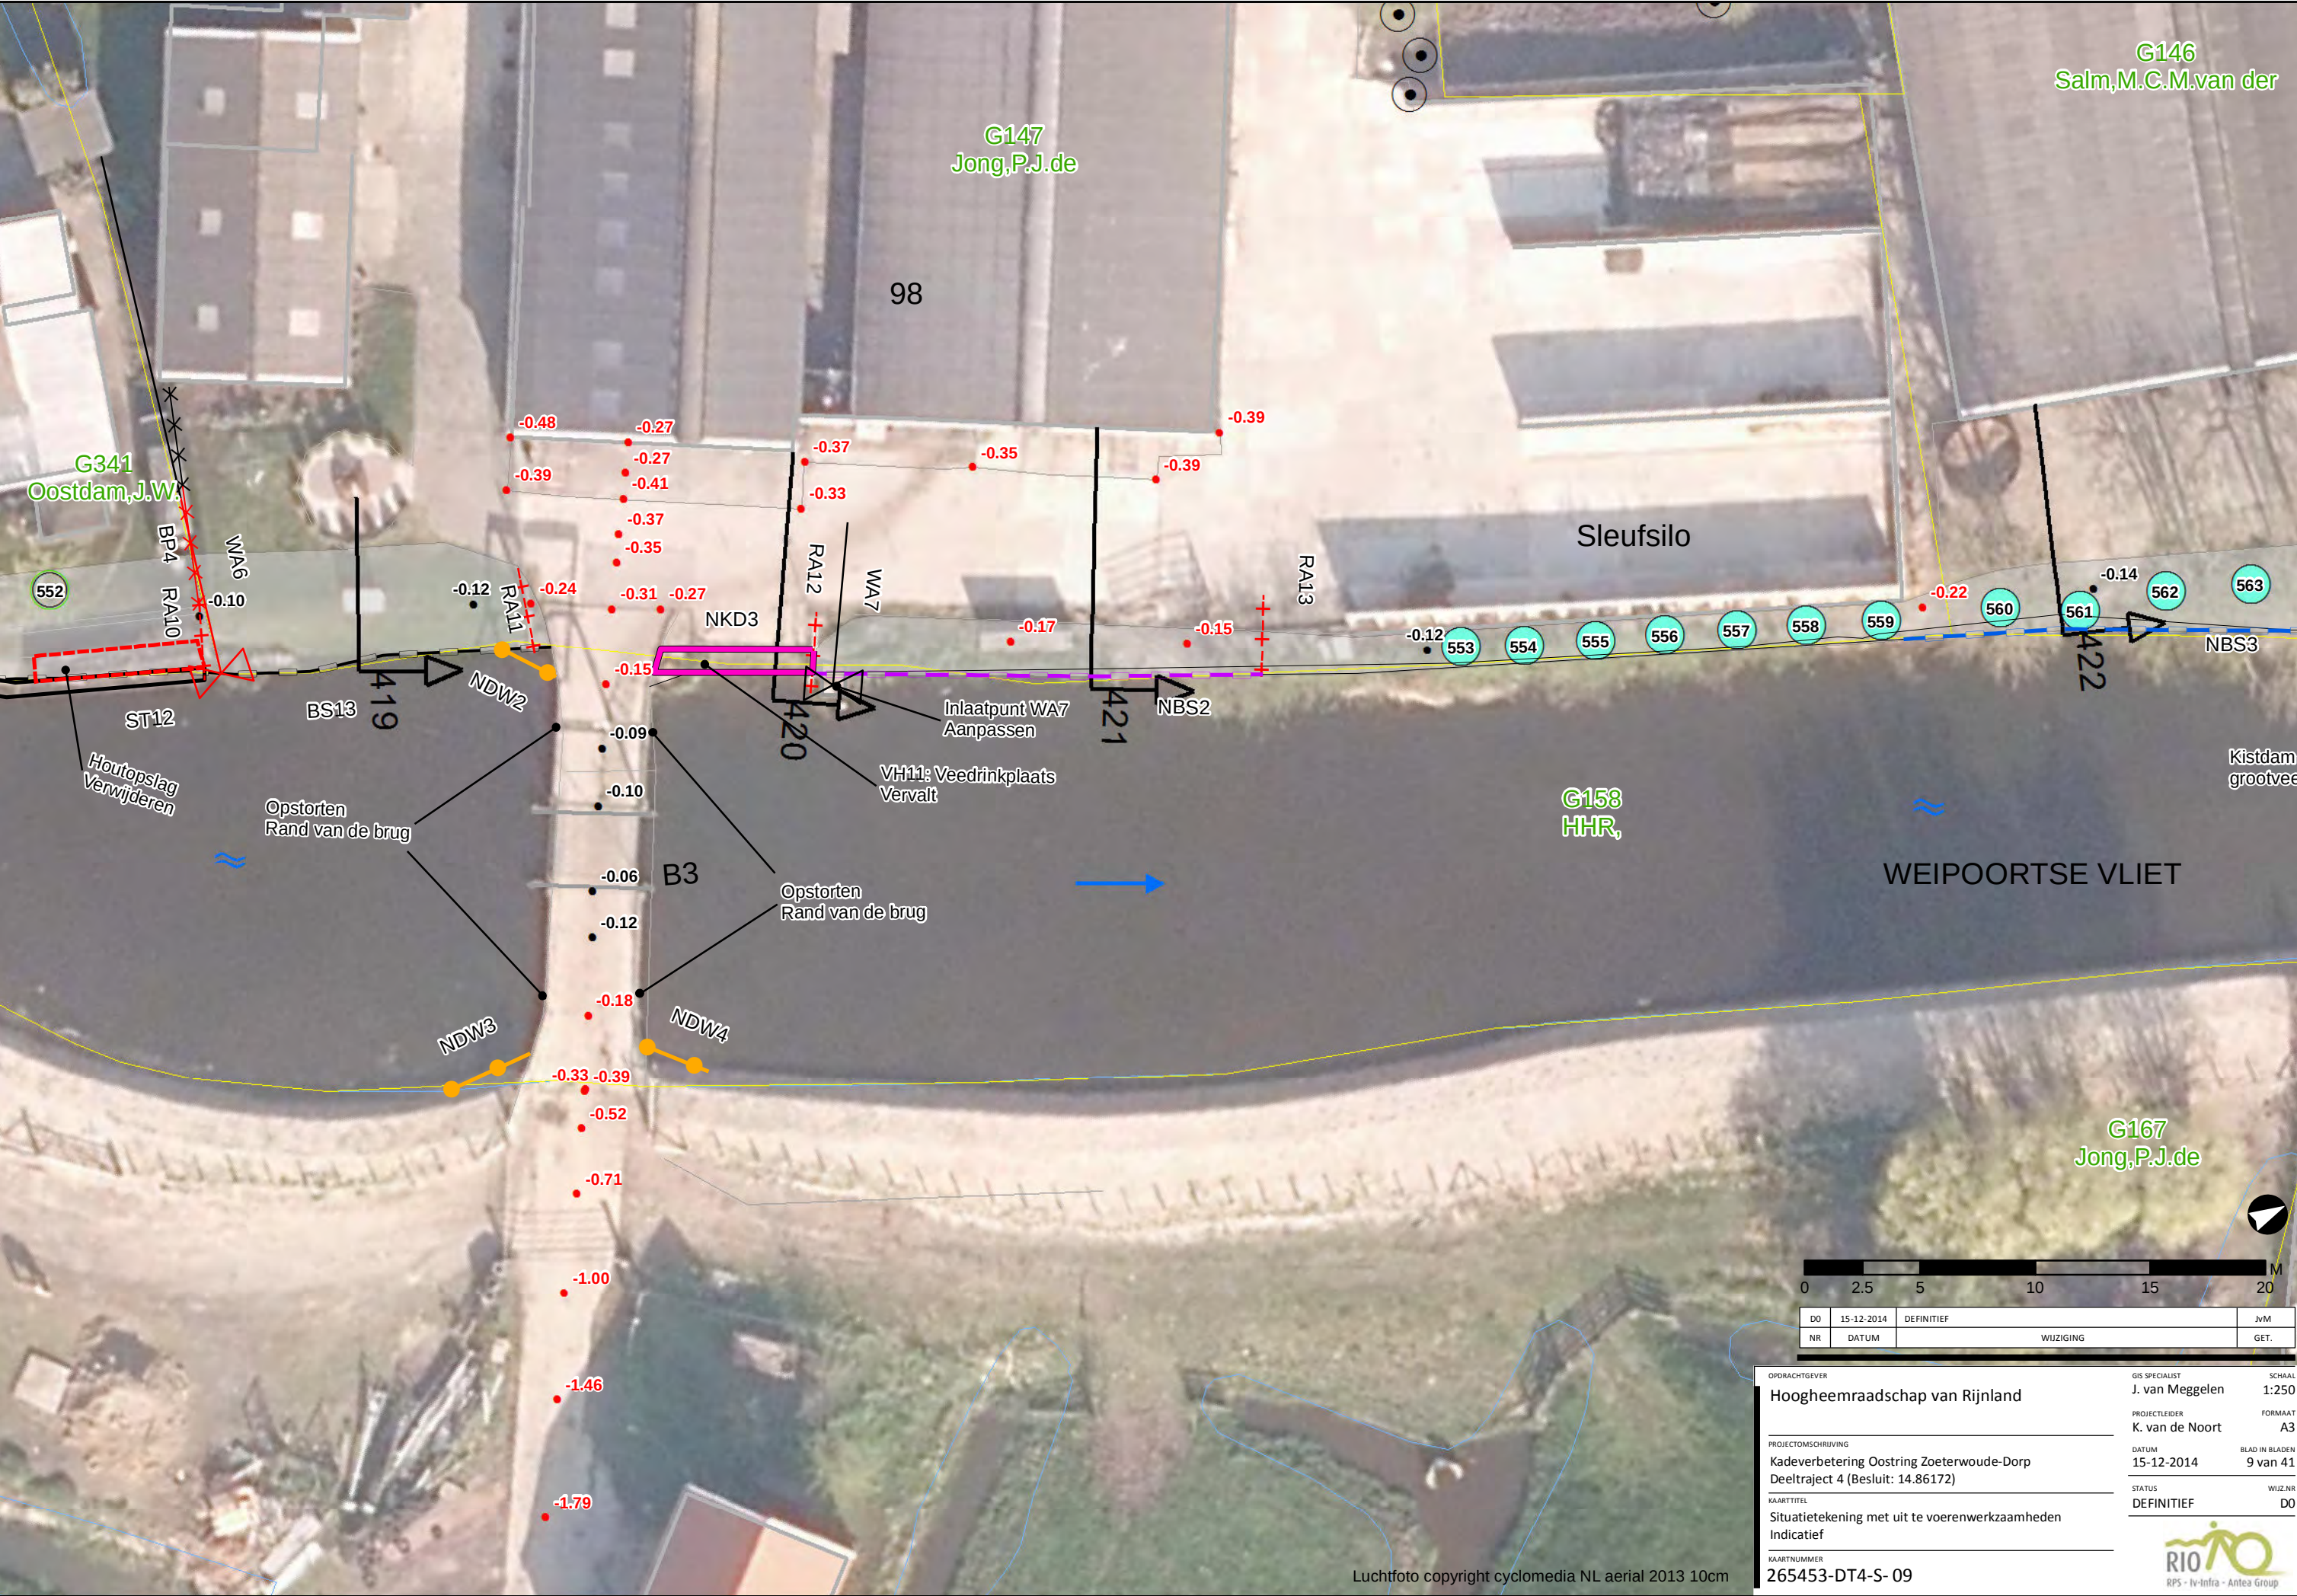


|                    |            |            |      |
|--------------------|------------|------------|------|
| 0 2.5 5 10 15 20 M |            |            |      |
| DO                 | 15-12-2014 | DEFINITIEF | JvM  |
| NR                 | DATUM      | WIJZIGING  | GET. |

|                                                  |  |                              |                |
|--------------------------------------------------|--|------------------------------|----------------|
| OPDRACHTGEVER                                    |  | GIS SPECIALIST               | SCHAAL         |
| Hoogheemraadschap van Rijnland                   |  | J. van Meggelen              | 1:250          |
| PROJECTLEIDER                                    |  | K. van de Noort              | FORMAAT        |
| Kadeverbetering Oostring Zoeterwoude-Dorp        |  |                              | A3             |
| Deeltraject 4 (Besluit: 14.86172)                |  | DATUM                        | BLAD IN BLADEN |
|                                                  |  | 15-12-2014                   | 9 van 41       |
| KAARTTITEL                                       |  | STATUS                       | WIJZ.NR        |
| Situatietekening met uit te voeren werkzaamheden |  | DEFINITIEF                   | D0             |
| Indicatief                                       |  |                              |                |
| KAARTNUMMER                                      |  | RPS - Iv-Infra - Antea Group |                |
| 265453-DT4-S- 09                                 |  |                              |                |

Luchtfoto copyright cyclomedia NL aerial 2013 10cm

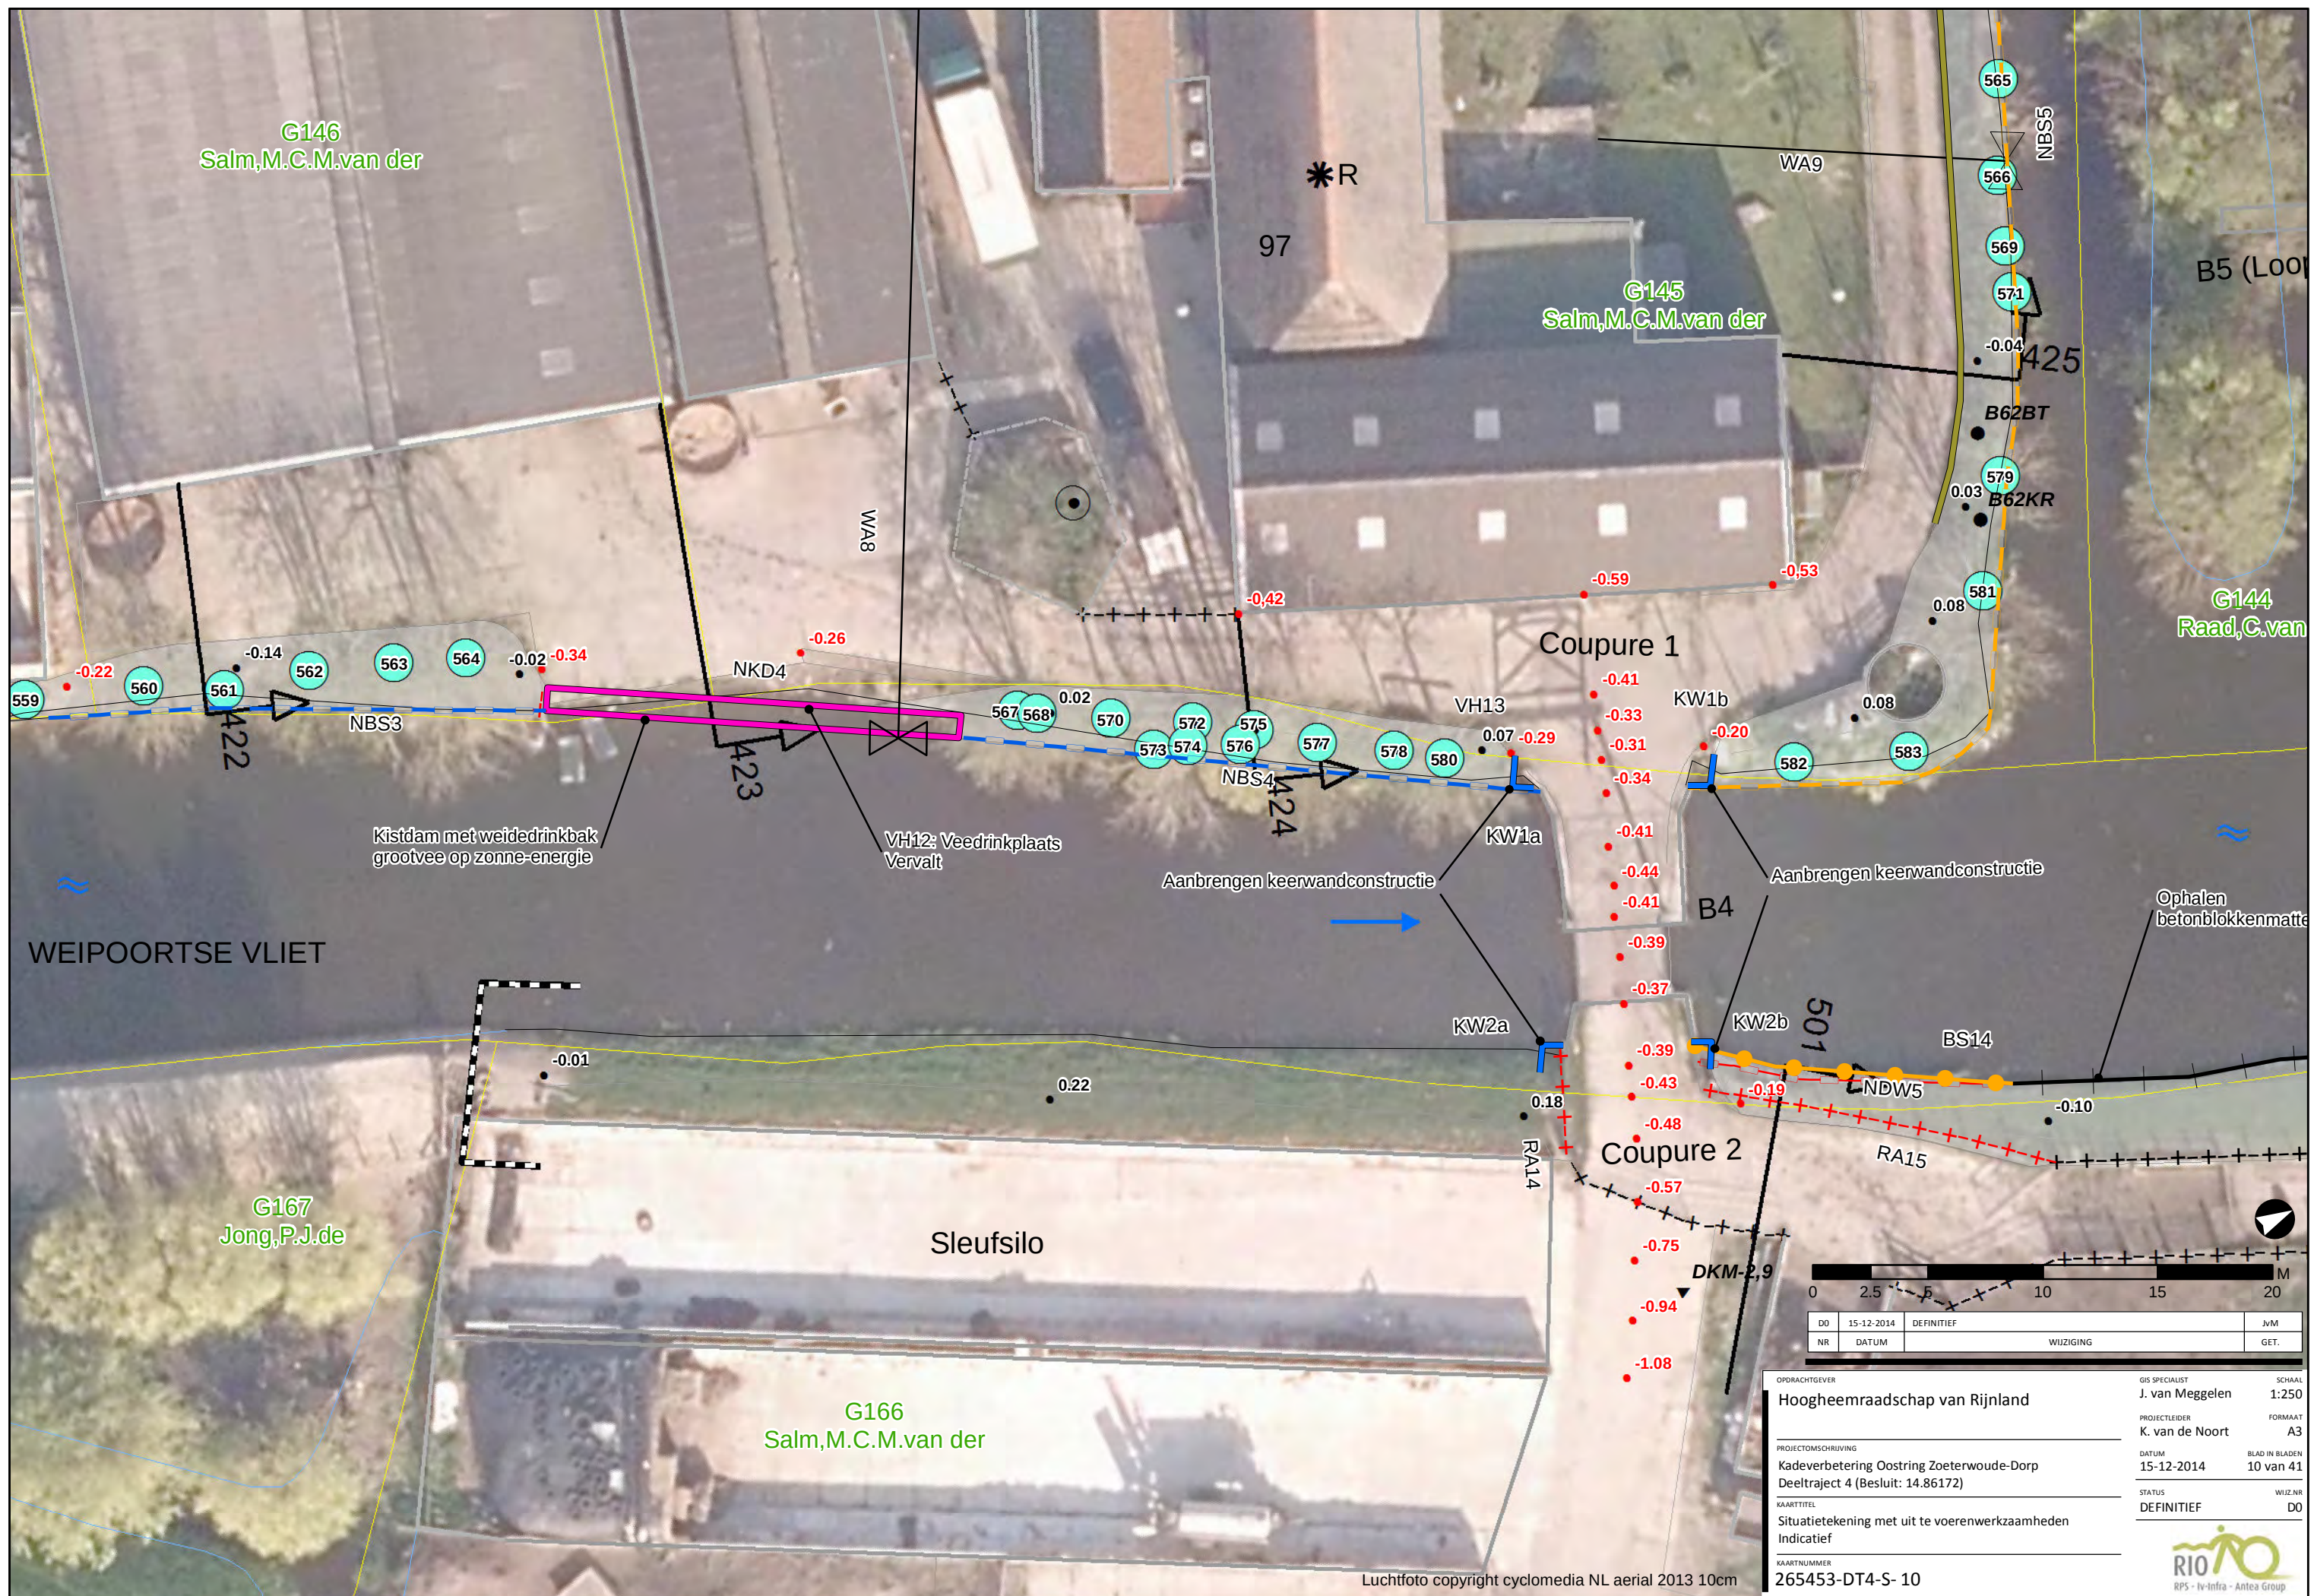

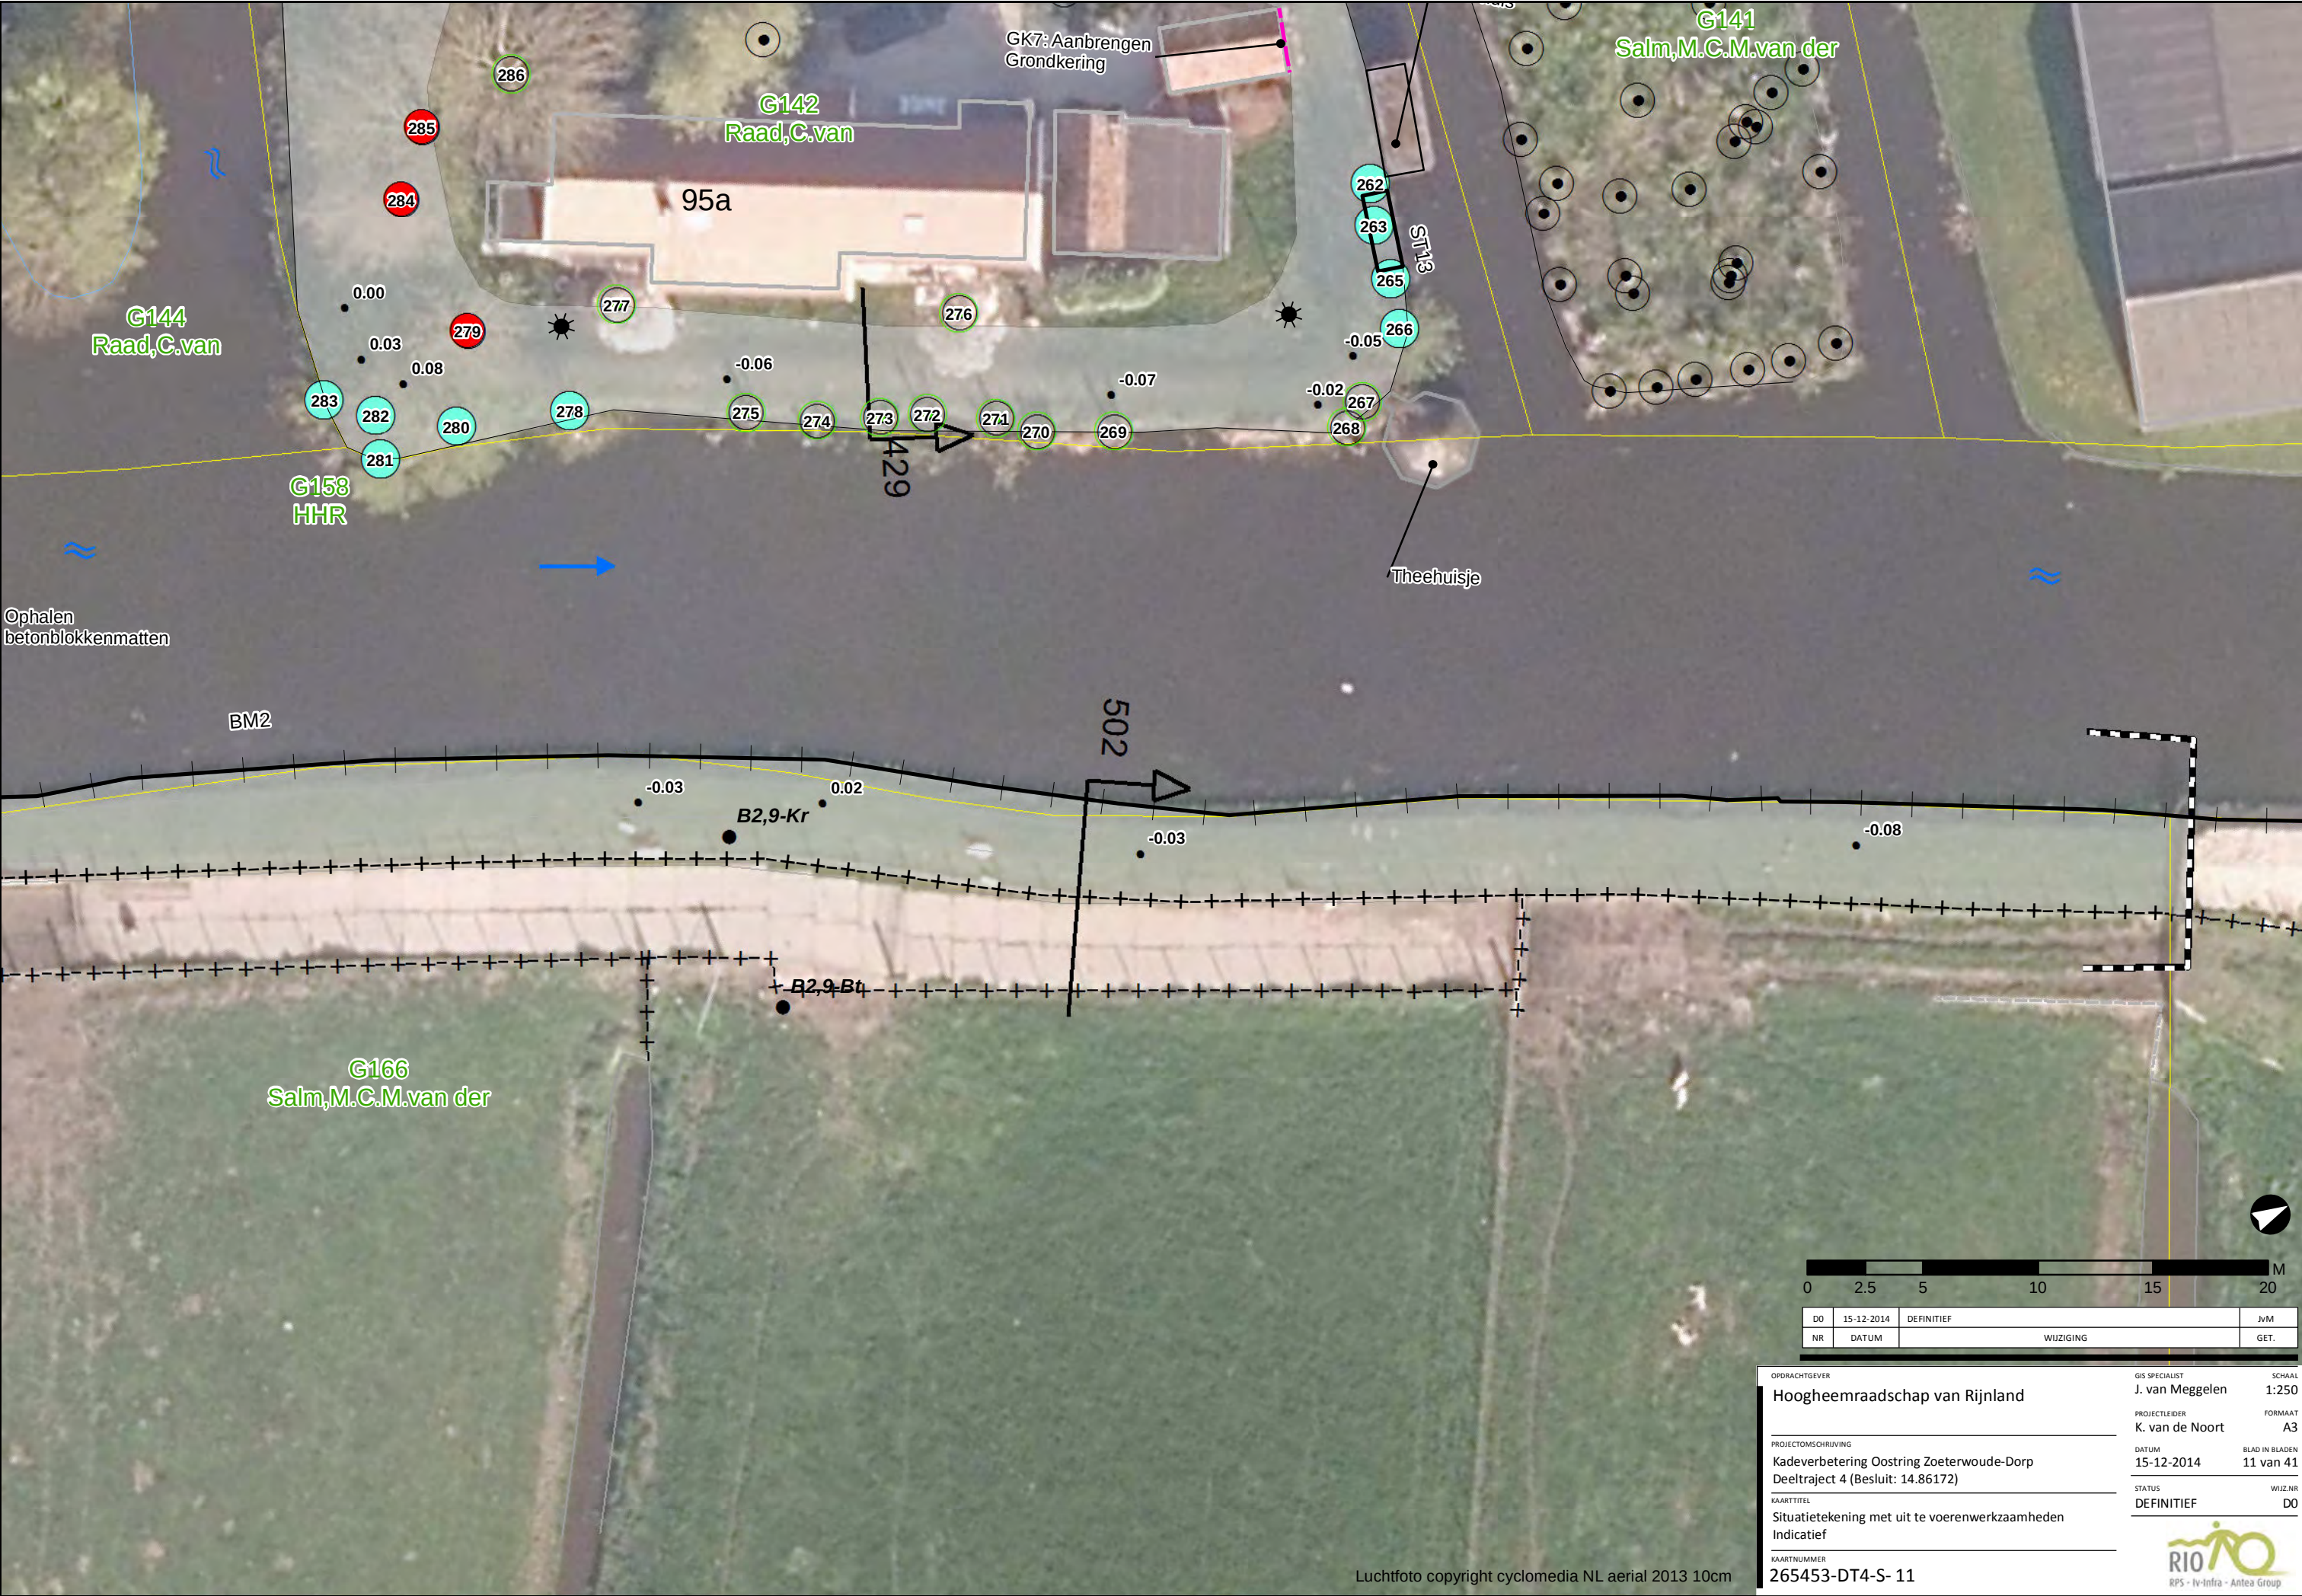

Luchtfoto copyright cyclomedia NL aerial 2013 10cm

|   |  |     |   |    |    |    |
|---|--|-----|---|----|----|----|
| 0 |  | 2.5 | 5 | 10 | 15 | 20 |
|   |  |     |   |    |    | M  |

|    |            |            |      |
|----|------------|------------|------|
| DO | 15-12-2014 | DEFINITIEF | JvM  |
| NR | DATUM      | WIJZIGING  | GET. |

|                                                                                |                 |                |
|--------------------------------------------------------------------------------|-----------------|----------------|
| OPDRACHTGEVER                                                                  | GIS SPECIALIST  | SCHAAL         |
| Hoogheemraadschap van Rijnland                                                 | J. van Meggelen | 1:250          |
| PROJECTLEIDER                                                                  | FORMAAT         |                |
| K. van de Noort                                                                | A3              |                |
| PROJECTOMSCHRIJVING                                                            | DATUM           | BLAD IN BLADEN |
| Kadeverbetering Oostring Zoeterwoude-Dorp<br>Deeltraject 4 (Besluit: 14.86172) | 15-12-2014      | 11 van 41      |
| KAARTTITEL                                                                     | STATUS          | WIJZ.NR        |
| Situatietekening met uit te voeren werkzaamheden<br>Indicatief                 | DEFINITIEF      | DO             |
| KAARTNUMMER                                                                    |                 |                |
| 265453-DT4-S- 11                                                               |                 |                |




RPS - Iv-Infra - Antea Group





Luchtfoto copyright cyclomedia NL aerial 2013 10cm

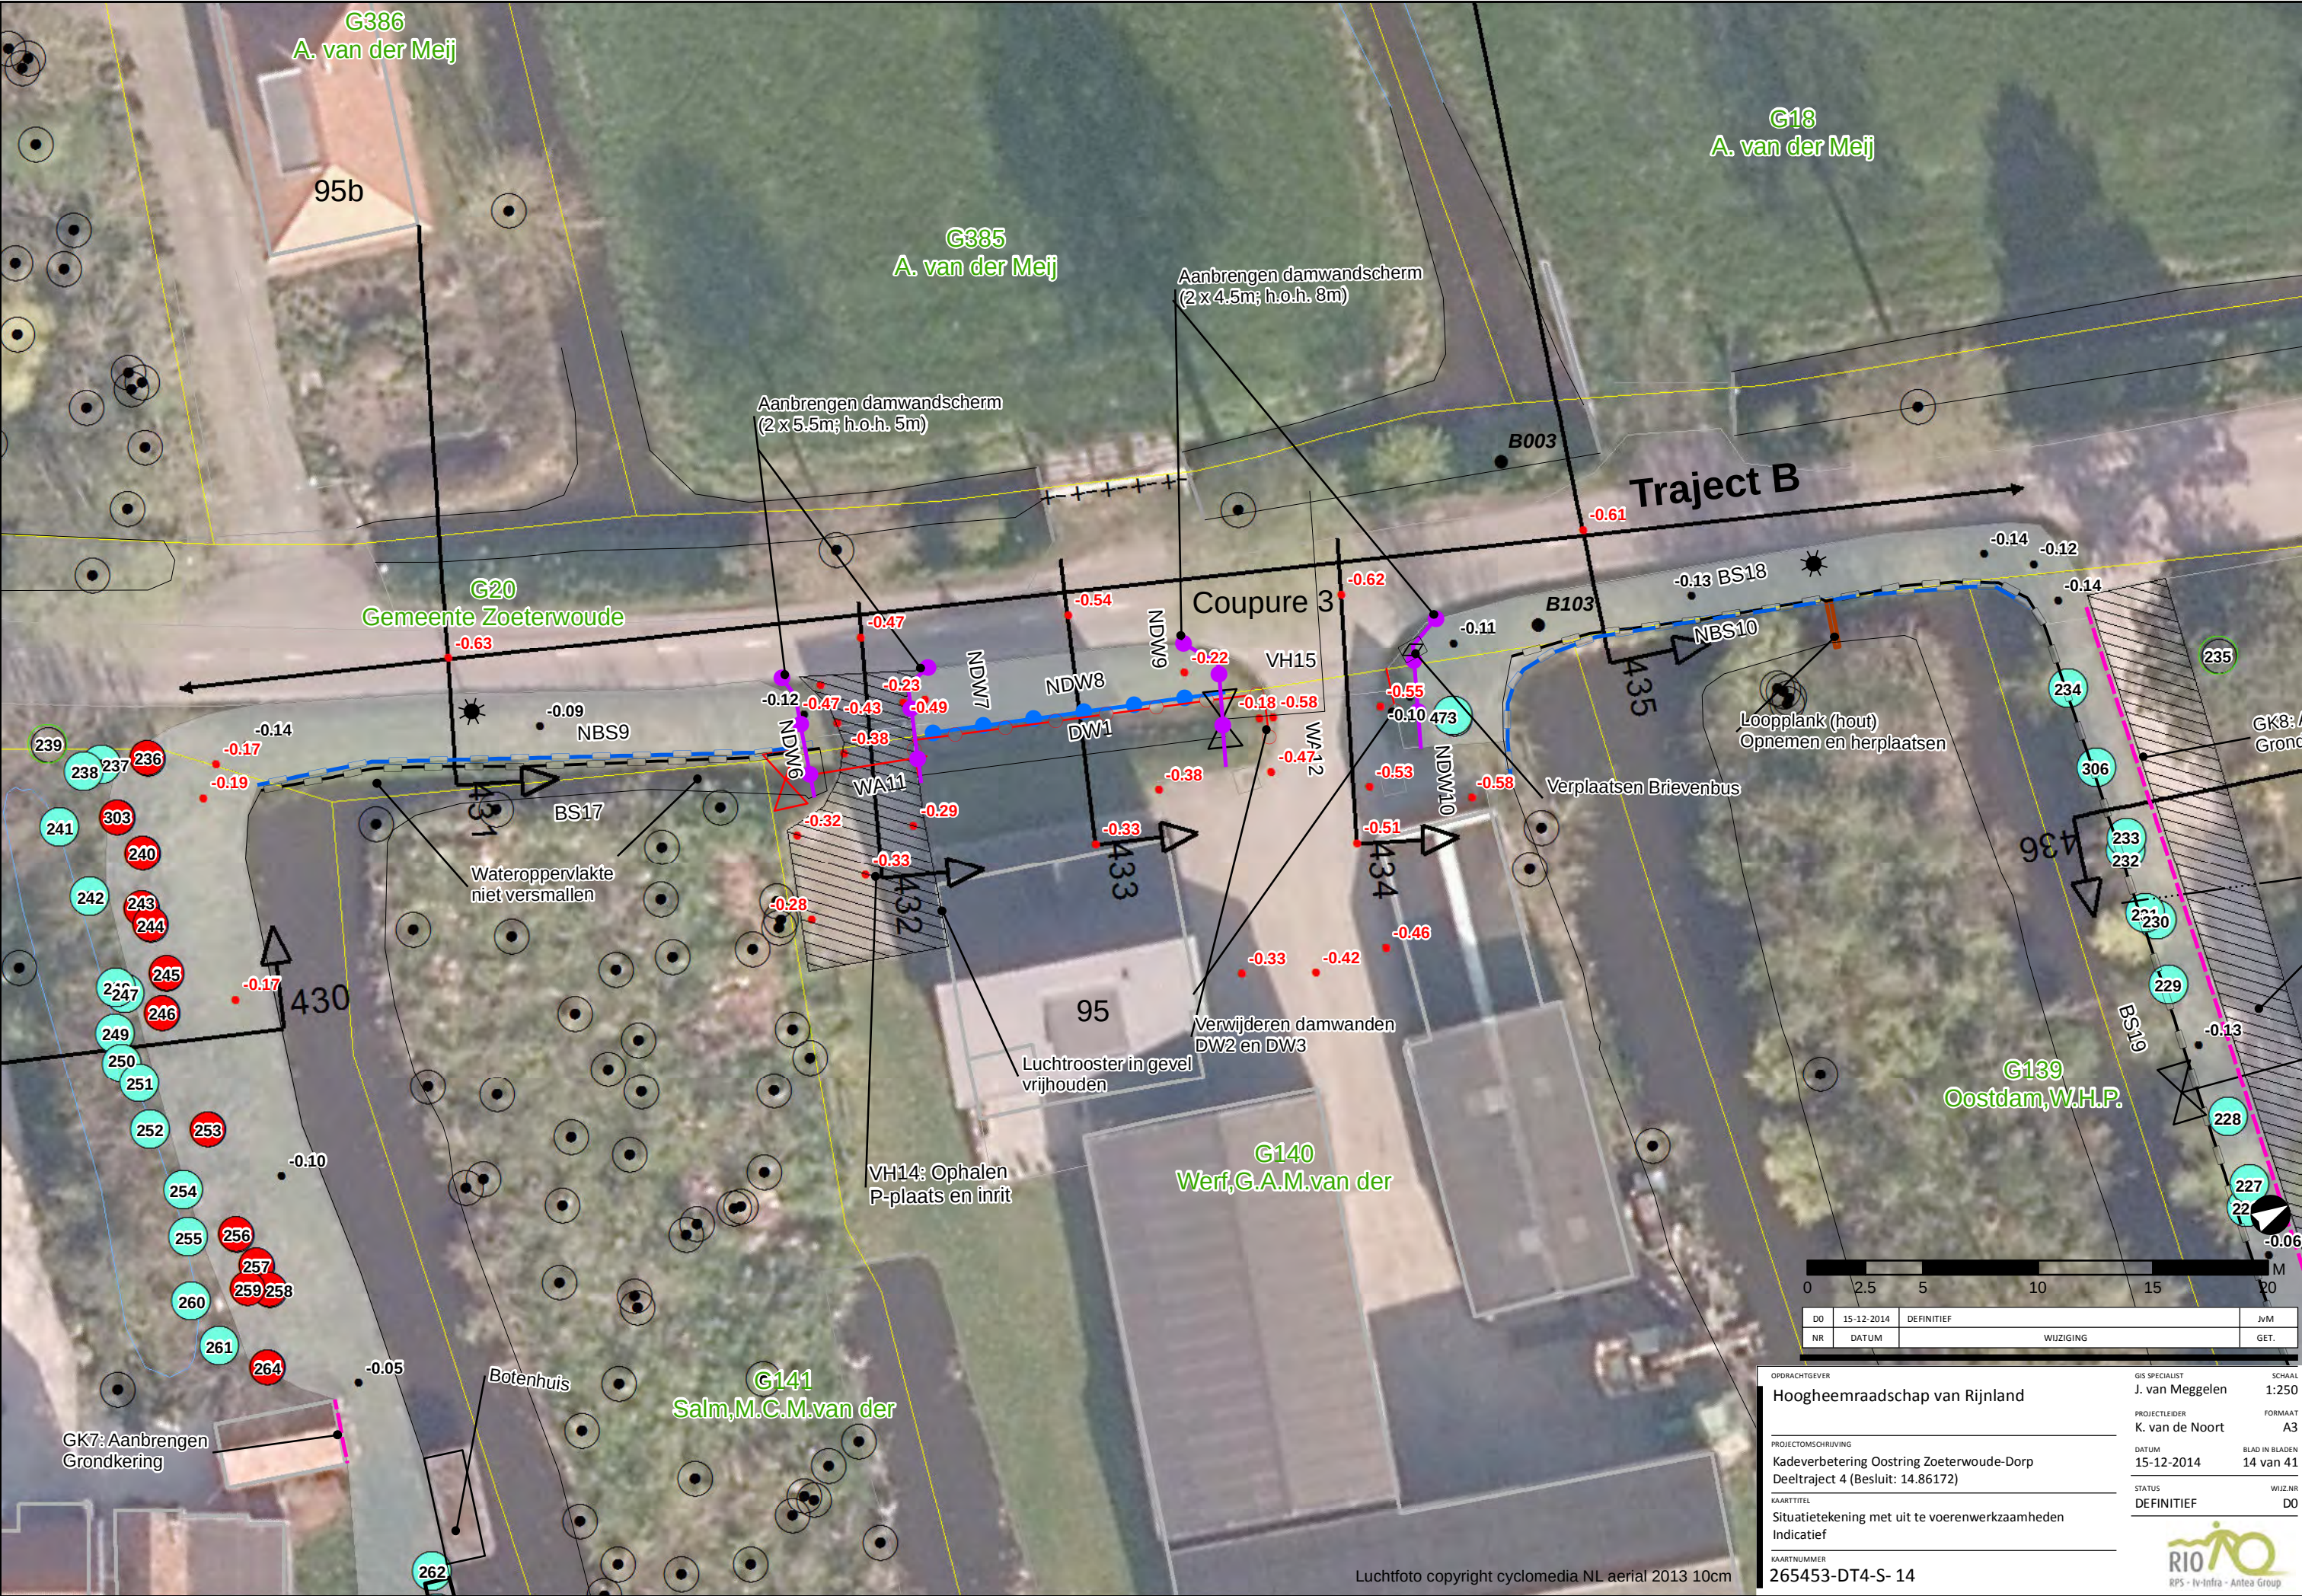

|    |            |            |      |
|----|------------|------------|------|
| DO | 15-12-2014 | DEFINITIEF | JvM  |
| NR | DATUM      | WIJZIGING  | GET. |

|                     |                                                                            |                |                 |        |       |
|---------------------|----------------------------------------------------------------------------|----------------|-----------------|--------|-------|
| OPDRACHTGEVER       | HOOGHEEMRAADSCHAP VAN RIJNLAND                                             | GIS SPECIALIST | J. van Meggelen | SCHAAL | 1:250 |
| PROJECTLEIDER       | K. van de Noort                                                            | FORMAAT        | A3              |        |       |
| DATUM               | 15-12-2014                                                                 | BLAD IN BLADEN | 14 van 41       |        |       |
| STATUS              | DEFINITIEF                                                                 | WIJZ.NR        | D0              |        |       |
| PROJECTOMSCHRIJVING | Kadeverbetering Oosting Zoeterwoude-Dorp Deeltraject 4 (Besluit: 14.86172) |                |                 |        |       |
| KAARTTITEL          | Situatietekening met uit te voeren werkzaamheden Indicatief                |                |                 |        |       |
| KAARTNUMMER         | 265453-DT4-S- 14                                                           |                |                 |        |       |





|    |            |            |      |
|----|------------|------------|------|
| DO | 15-12-2014 | DEFINITIEF | JvM  |
| NR | DATUM      | WIJZIGING  | GET. |

OPDRACHTGEVER

Hoogheemraadschap van Rijnland

PROJECTOMSCHRIJVING

Kadeverbetering Oostling Zoeterwoude-Dorp  
Deeltraject 4 (Besluit: 14.86172)

KAARTTITEL

Situatietekening met uit te voeren werkzaamheden  
Indicatief

KAARTNUMMER

265453-DT4-S- 15

GIS SPECIALIST

J. van Meggelen

PROJECTLEIDER

K. van de Noort

DATUM

15-12-2014

STATUS

DEFINITIEF

SCHAAL

1:250

FORMAAT

A3

BLAD IN BLADEN

15 van 41

WIJZ.NR

D0

  
RPS - iv-infra - Antea Group



