


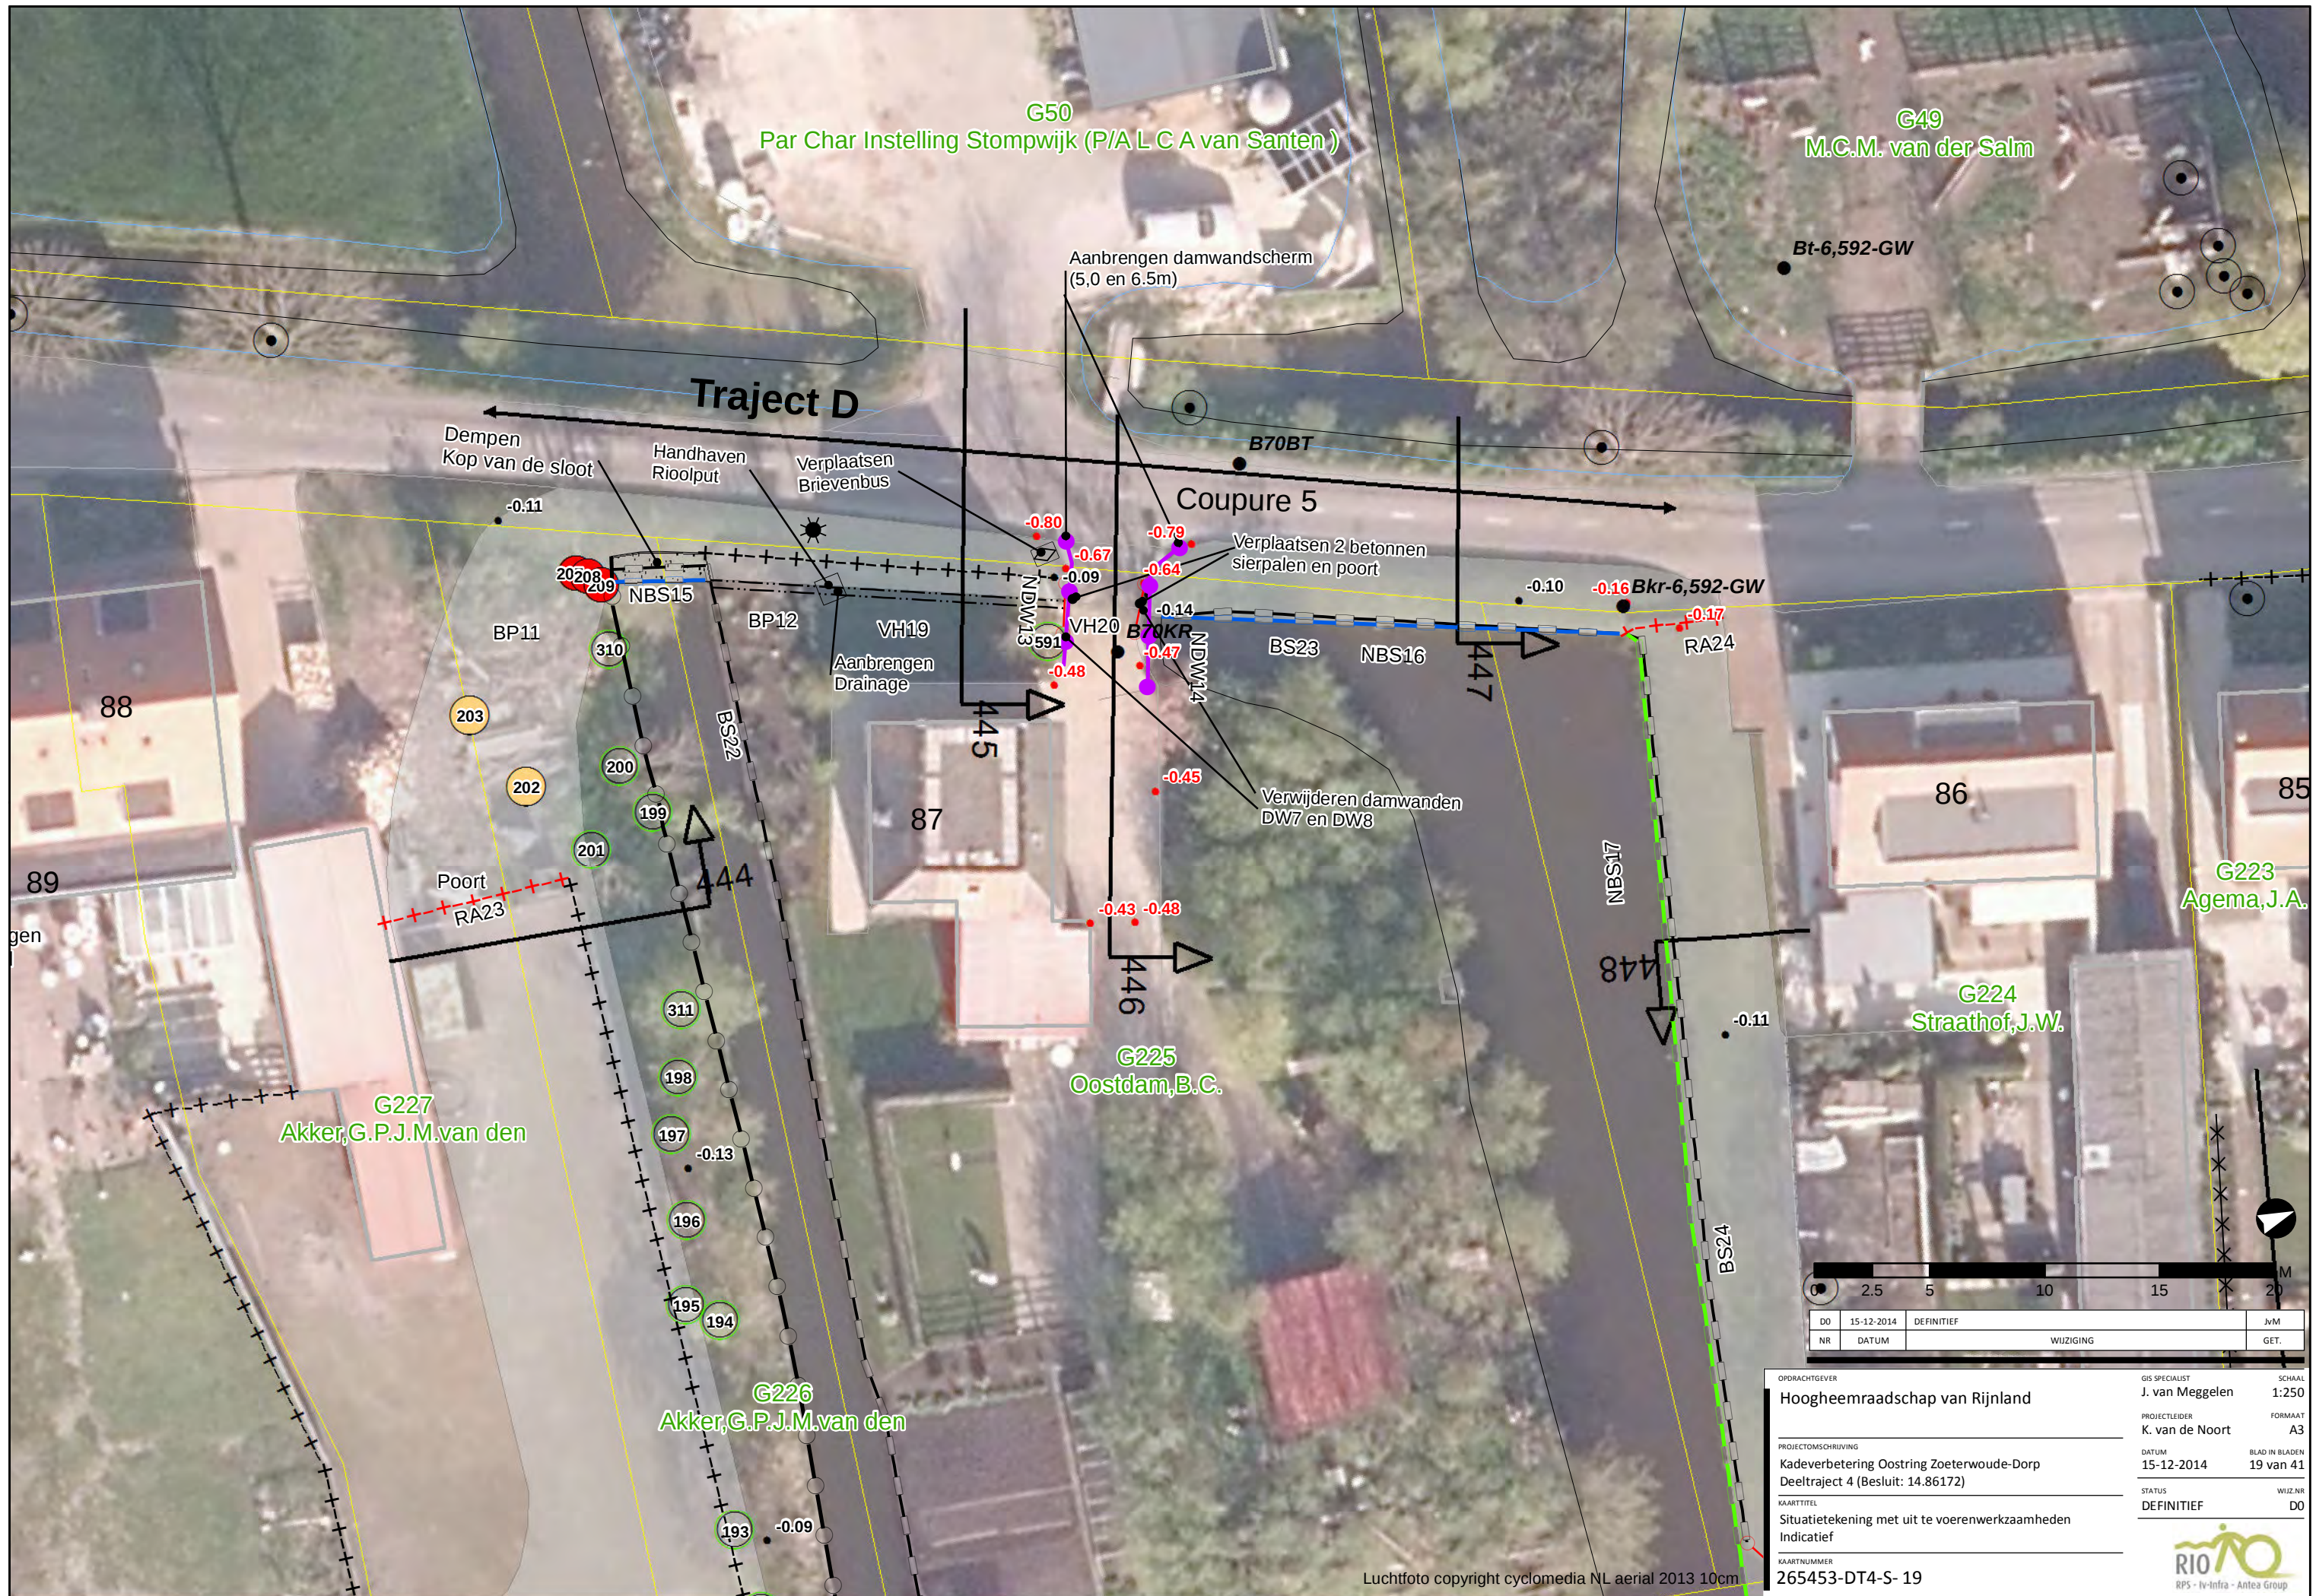



0	2.5	5	10	15	20
M					

181	DO	15-12-2014	DEFINITIEF	JvM
NR	DATUM	WIJZIGING	GET.	

OPDRACHTGEVER

Hoogheemraadschap van Rijnland

PROJECTOMSCHRIJVING

Kadeverbetering Oosting Zoeterwoude-Dorp
Deeltraject 4 (Besluit: 14.86172)

KAARTTITEL

Situatietekening met uit te voeren werkzaamheden
Indicatief

KAARTNUMMER

265453-DT4-S- 20

GIS SPECIALIST

J. van Meggelen

PROJECTLEIDER

K. van de Noort

DATUM

15-12-2014

STATUS

DEFINITIEF

SCHAAL

1:250

FORMAAT

A3

BLAD IN BLADEN


20 van 41

WIJZ.NR

D0



RIO
RPS - Iv-Infra - Antea Group

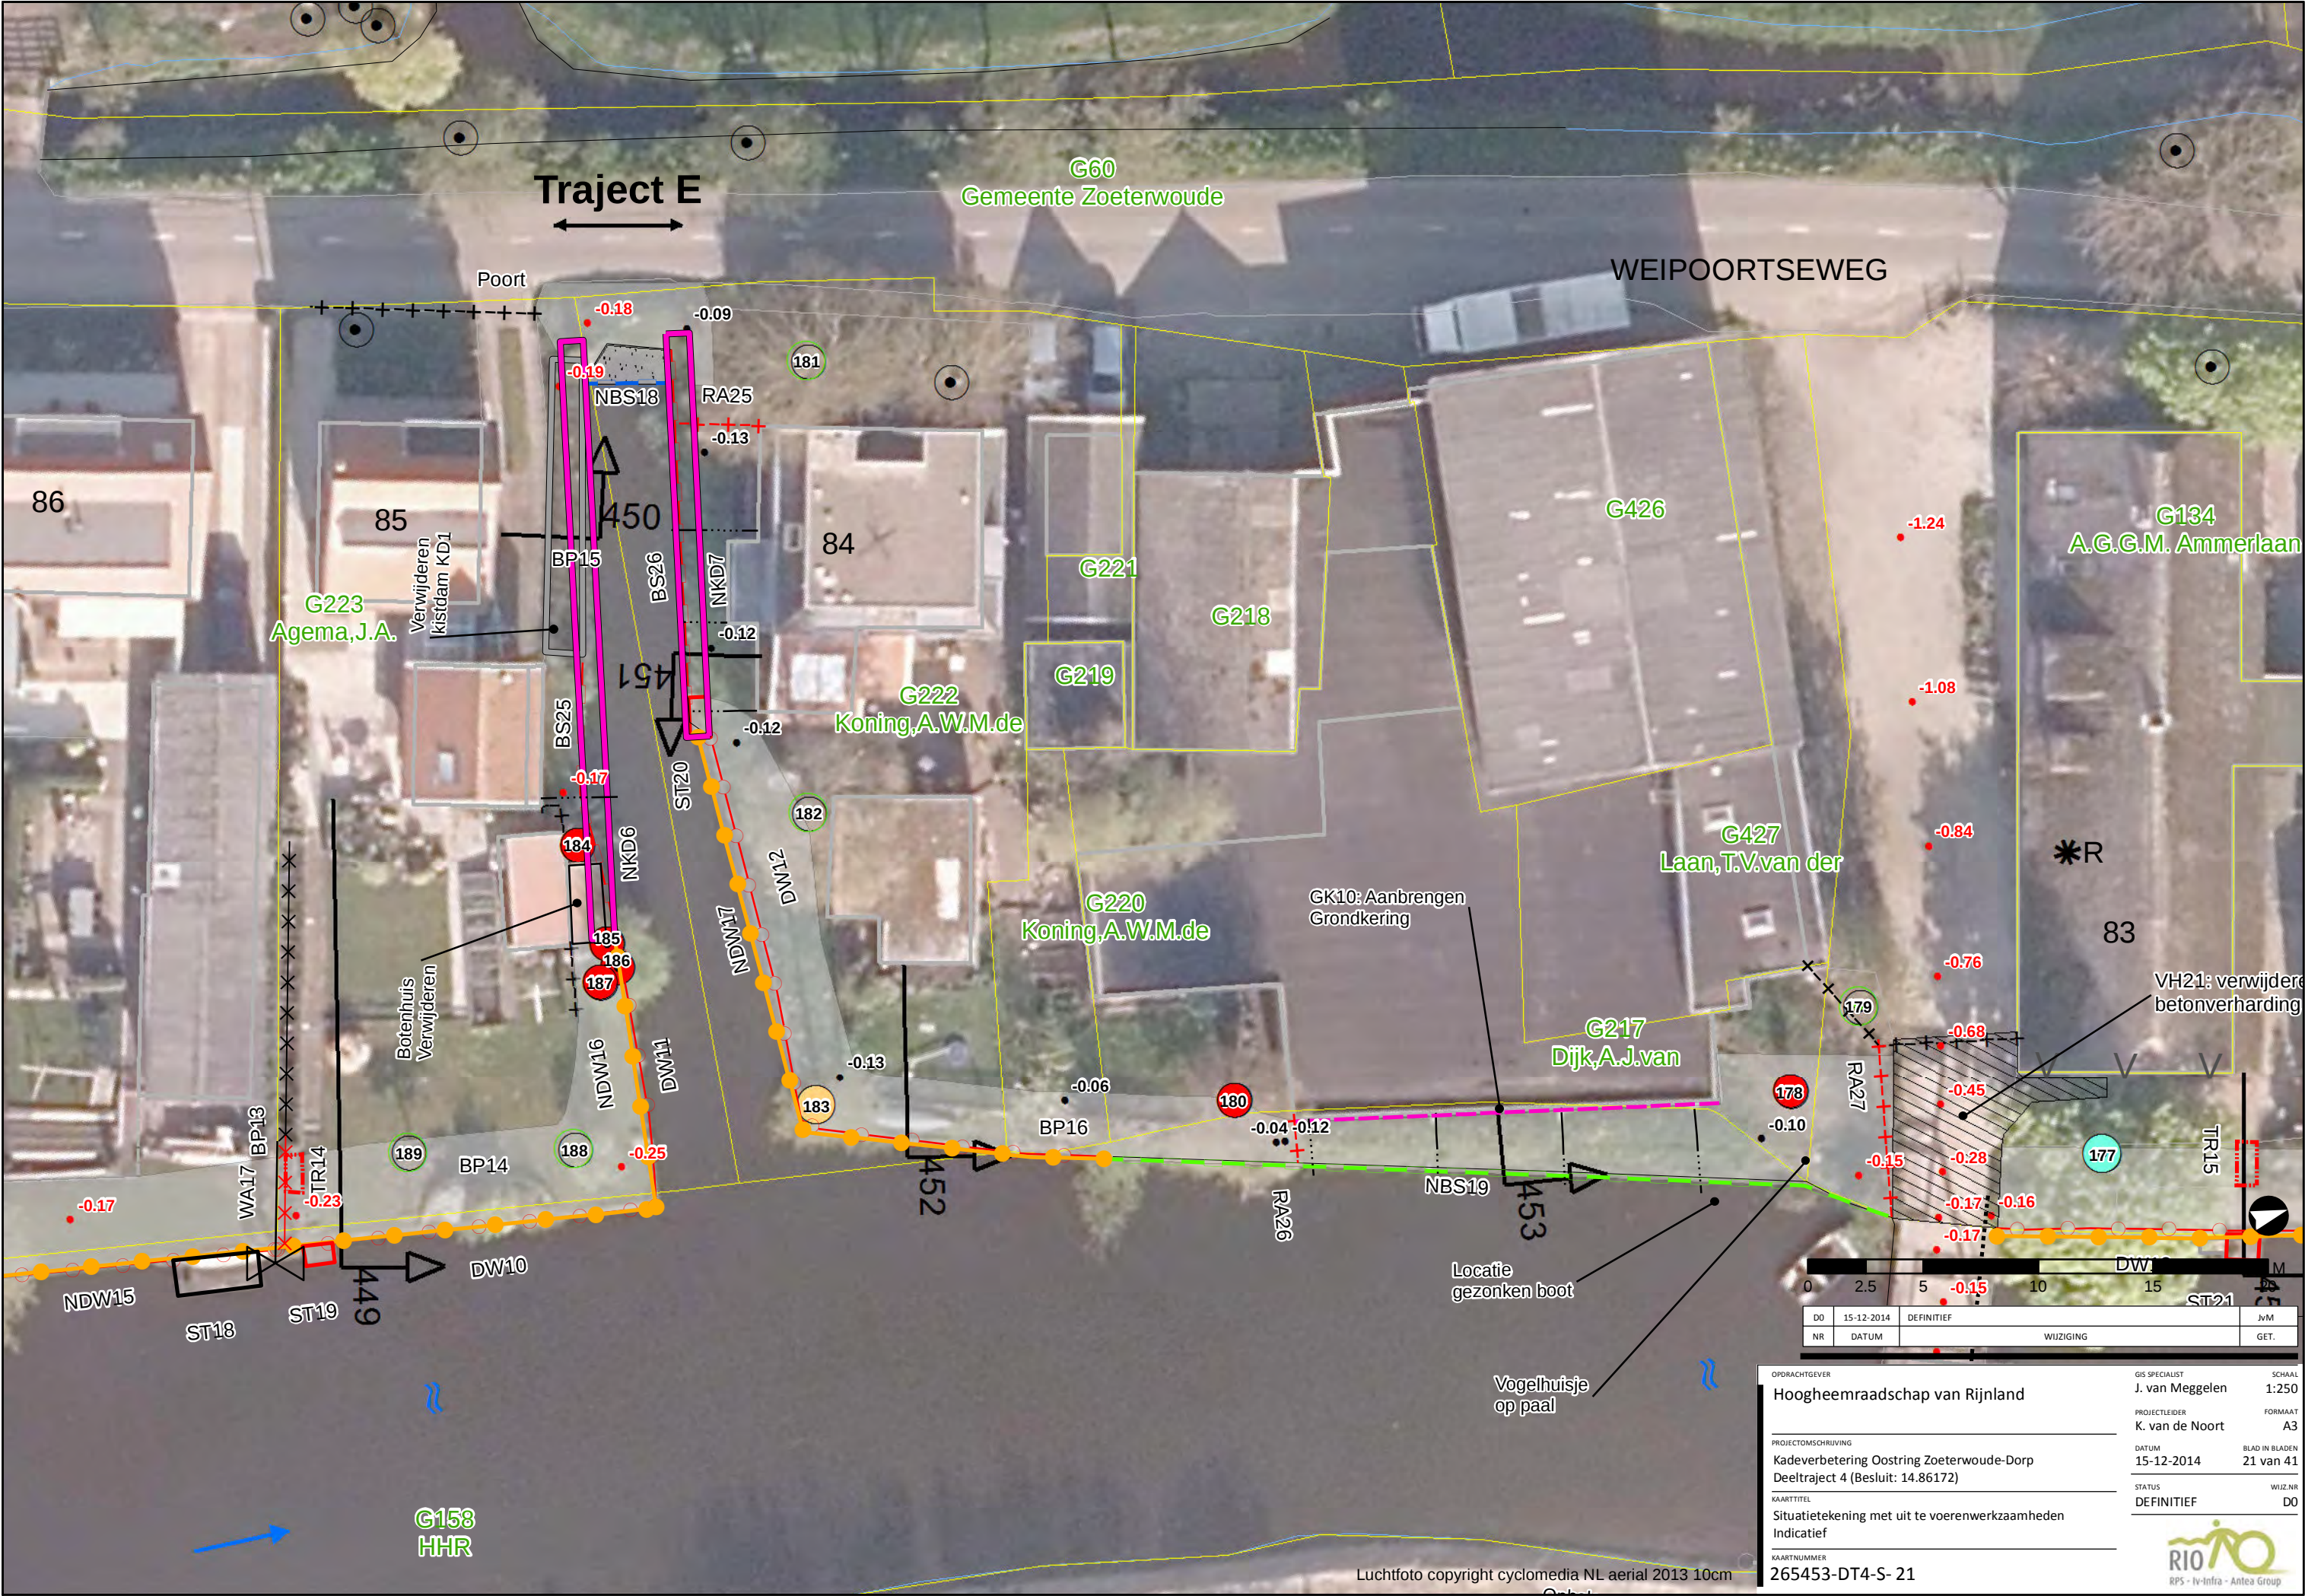

DO	15-12-2014	DEFINITIEF	JvM
NR	DATUM	WIJZIGING	GET.

OPDRACHTGEVER	GIS SPECIALIST	SCHAAL
Hoogheemraadschap van Rijnland	J. van Meggelen	1:250
PROJECTOMSCHRIJVING	PROJECTLEIDER	FORMAAT
Kadeverbetering Oosting Zoeterwoude-Dorp Deeltraject 4 (Besluit: 14.86172)	K. van de Noort	A3
KAARTTITEL	DATUM	BLAD IN BLADEN
Situatietekening met uit te voeren werkzaamheden Indicatief	15-12-2014	21 van 41
KAARTNUMMER	STATUS	WIJZ.NR.
265453-DT4-S- 21	DEFINITIEF	DO



Luchtfoto copyright cyclomedia NL aerial 2013 10cm



0	2.5	5	10	15	20
M					
DO	15-12-2014	DEFINITIEF	JvM		
NR	DATUM	WIJZIGING	GET.		

OPDRACHTGEVER	GIS SPECIALIST	SCHAAL
Hoogheemraadschap van Rijnland	J. van Meggelen	1:250
PROJECTOMSCHRIJVING	PROJECTLEIDER	FORMAAT
Kadeverbetering Oosting Zoeterwoude-Dorp Deeltraject 4 (Besluit: 14.86172)	K. van de Noort	A3
DATUM	BLAD IN BLADEN	
15-12-2014	22 van 41	
STATUS	WIJZ.NR	
DEFINITIEF	DO	
KAARTTITEL		
Situatietekening met uit te voeren werkzaamheden		
Indicatief		
KAARTNUMMER		
265453-DT4-S- 22		





DO	15-12-2014	DEFINITIEF	JvM
NR	DATUM	WIJZIGING	GET.
OPDRACHTGEVER			
Hoogheemraadschap van Rijnland			
GIS SPECIALIST			
J. van Meggelen			
PROJECTLEIDER			
K. van de Noort			
DATUM			
15-12-2014			
STATUS			
DEFINITIEF			
PROJECTOMSCHRIJVING			
Kadeverbetering Oosting Zoeterwoude-Dorp			
Deeltraject 4 (Besluit: 14.86172)			
KAARTTITEL			
Situatietekening met uit te voeren werkzaamheden			
Indicatief			
KAARTNUMMER			
265453-DT4-S- 23			
SCHAAAL			
1:250			
FORMAAT			
A3			
BLAD IN BLADEN			
23 van 41			
WIJZ.NR			
DO			



Luchtfoto copyright cyclomedia NL aerial 2013 10cm



DO	15-12-2014	DEFINITIEF	JvM
NR	DATUM	WIJZIGING	GET.


OPDRACHTGEVER	SCHAAAL
Hoogheemraadschap van Rijnland	1:250
PROJECTLEIDER	FORMAAT
K. van de Noort	A3
DATUM	BLAD IN BLADEN
15-12-2014	24 van 41
STATUS	WIJZ.NR
DEFINITIEF	D0

PROJECTOMSCHRIJVING
Kadeverbetering Oosting Zoeterwoude-Dorp
Deeltraject 4 (Besluit: 14.86172)

KAARTITEL
Situatietekening met uit te voeren werkzaamheden
Indicatief

KAARTNUMMER
265453-DT4-S- 24


RIO
RPS - Iv-Infra - Antea Group

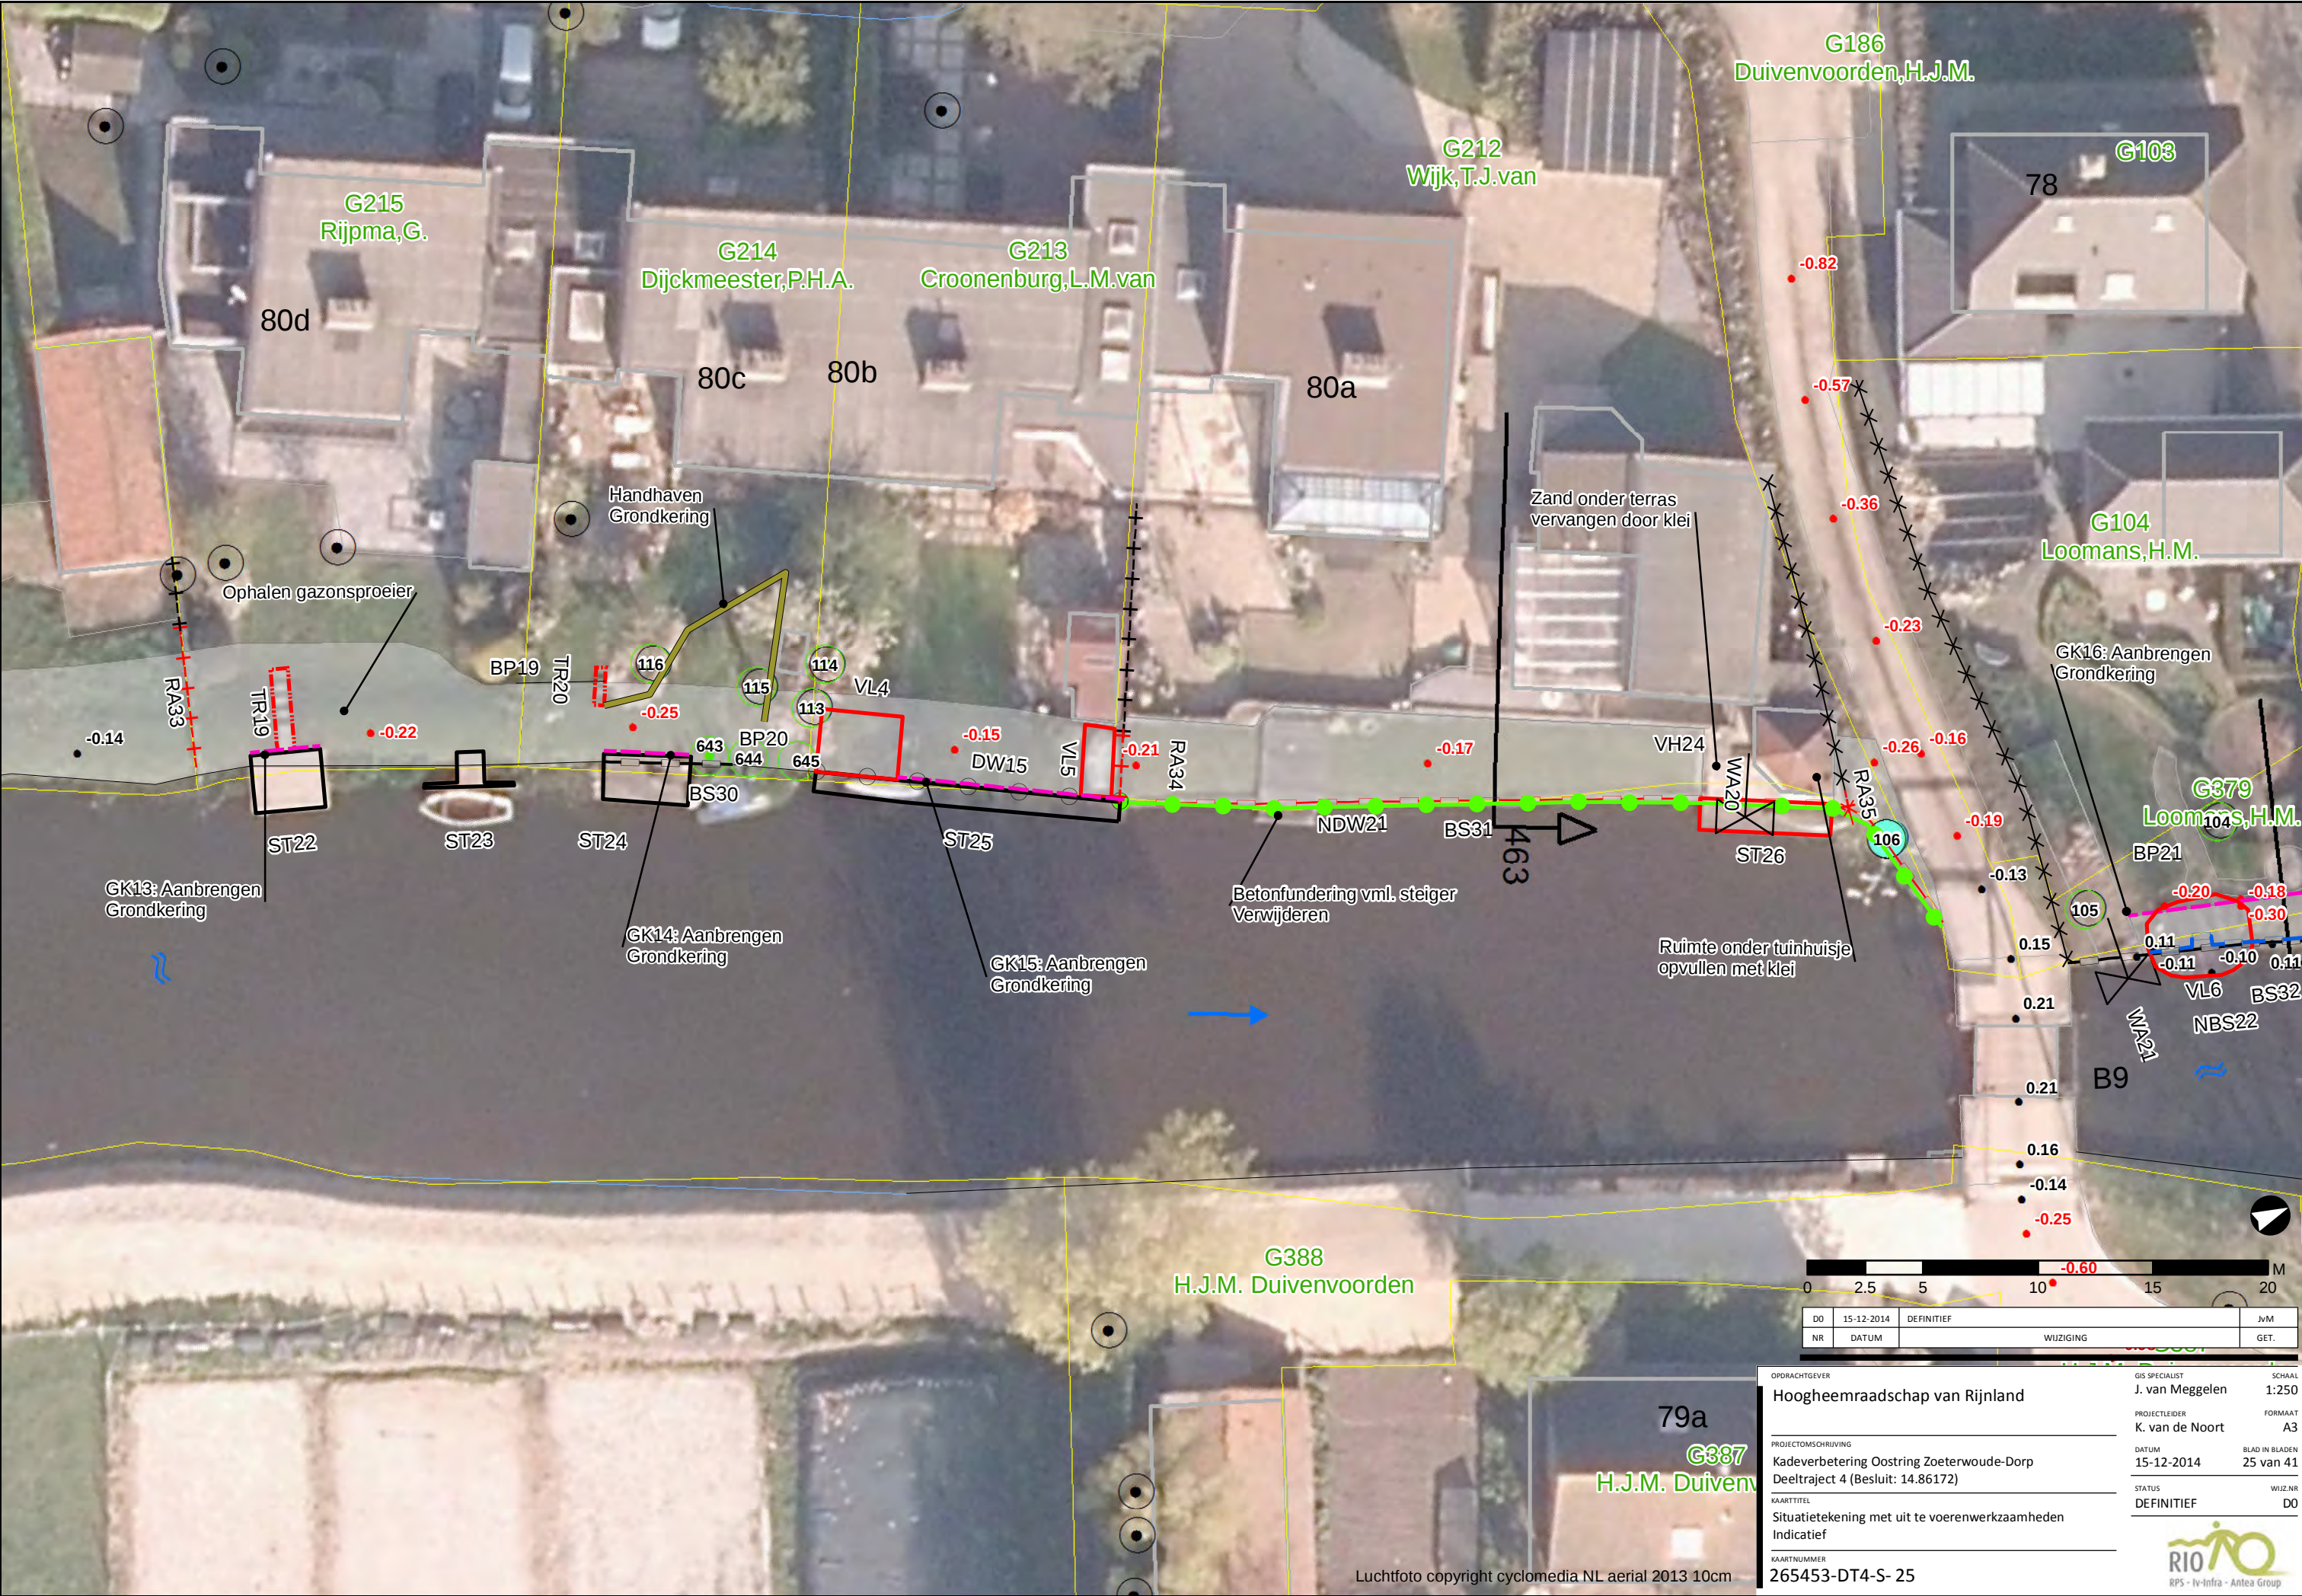



DO	15-12-2014	DEFINITIEF	JvM
NR	DATUM	WIJZIGING	GET.

OPDRACHTGEVER	GIS SPECIALIST	SCHAAL
Hoogheemraadschap van Rijnland	J. van Meggelen	1:250
PROJECTOMSCHRIJVING	PROJECTLEIDER	FORMAAT
Kadeverbetering Oostring Zoeterwoude-Dorp Deeltraject 4 (Besluit: 14.86172)	K. van de Noort	A3
KAARTTITEL	DATUM	BLAD IN BLADEN
Situatietekening met uit te voeren werkzaamheden	15-12-2014	25 van 41
KAARTNUMMER	STATUS	WIJZ.NR
265453-DT4-S- 25	DEFINITIEF	D0



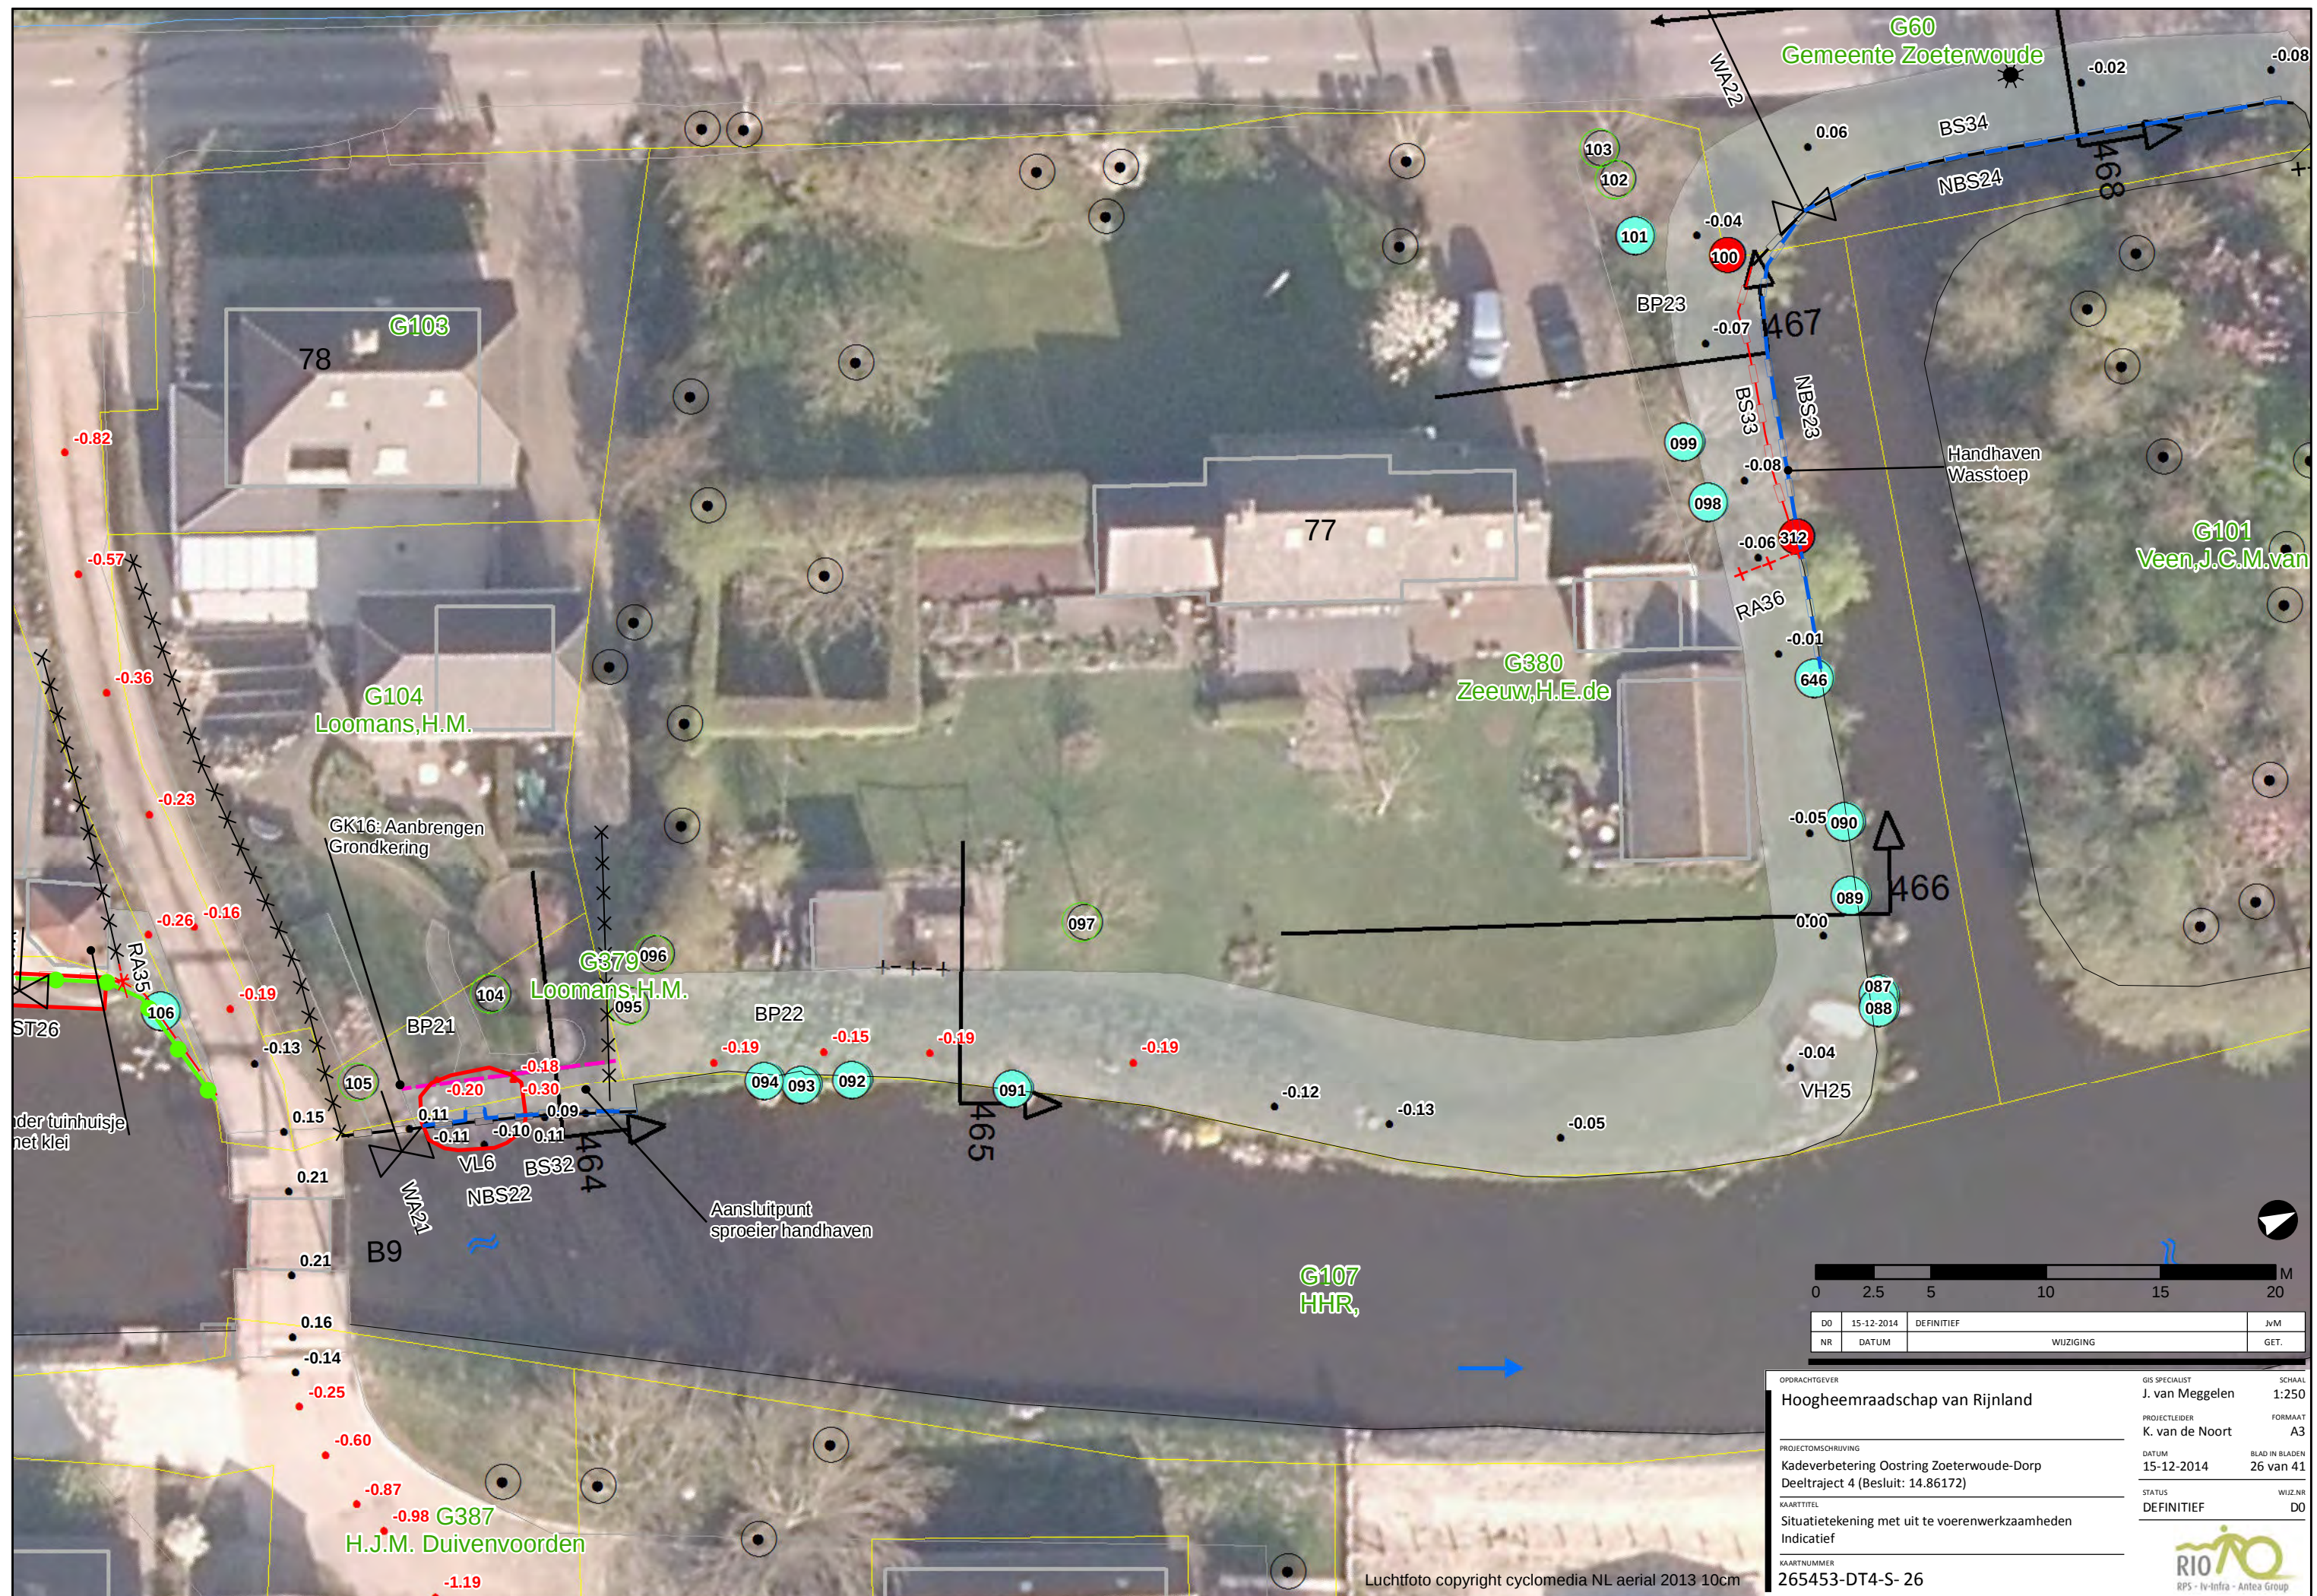

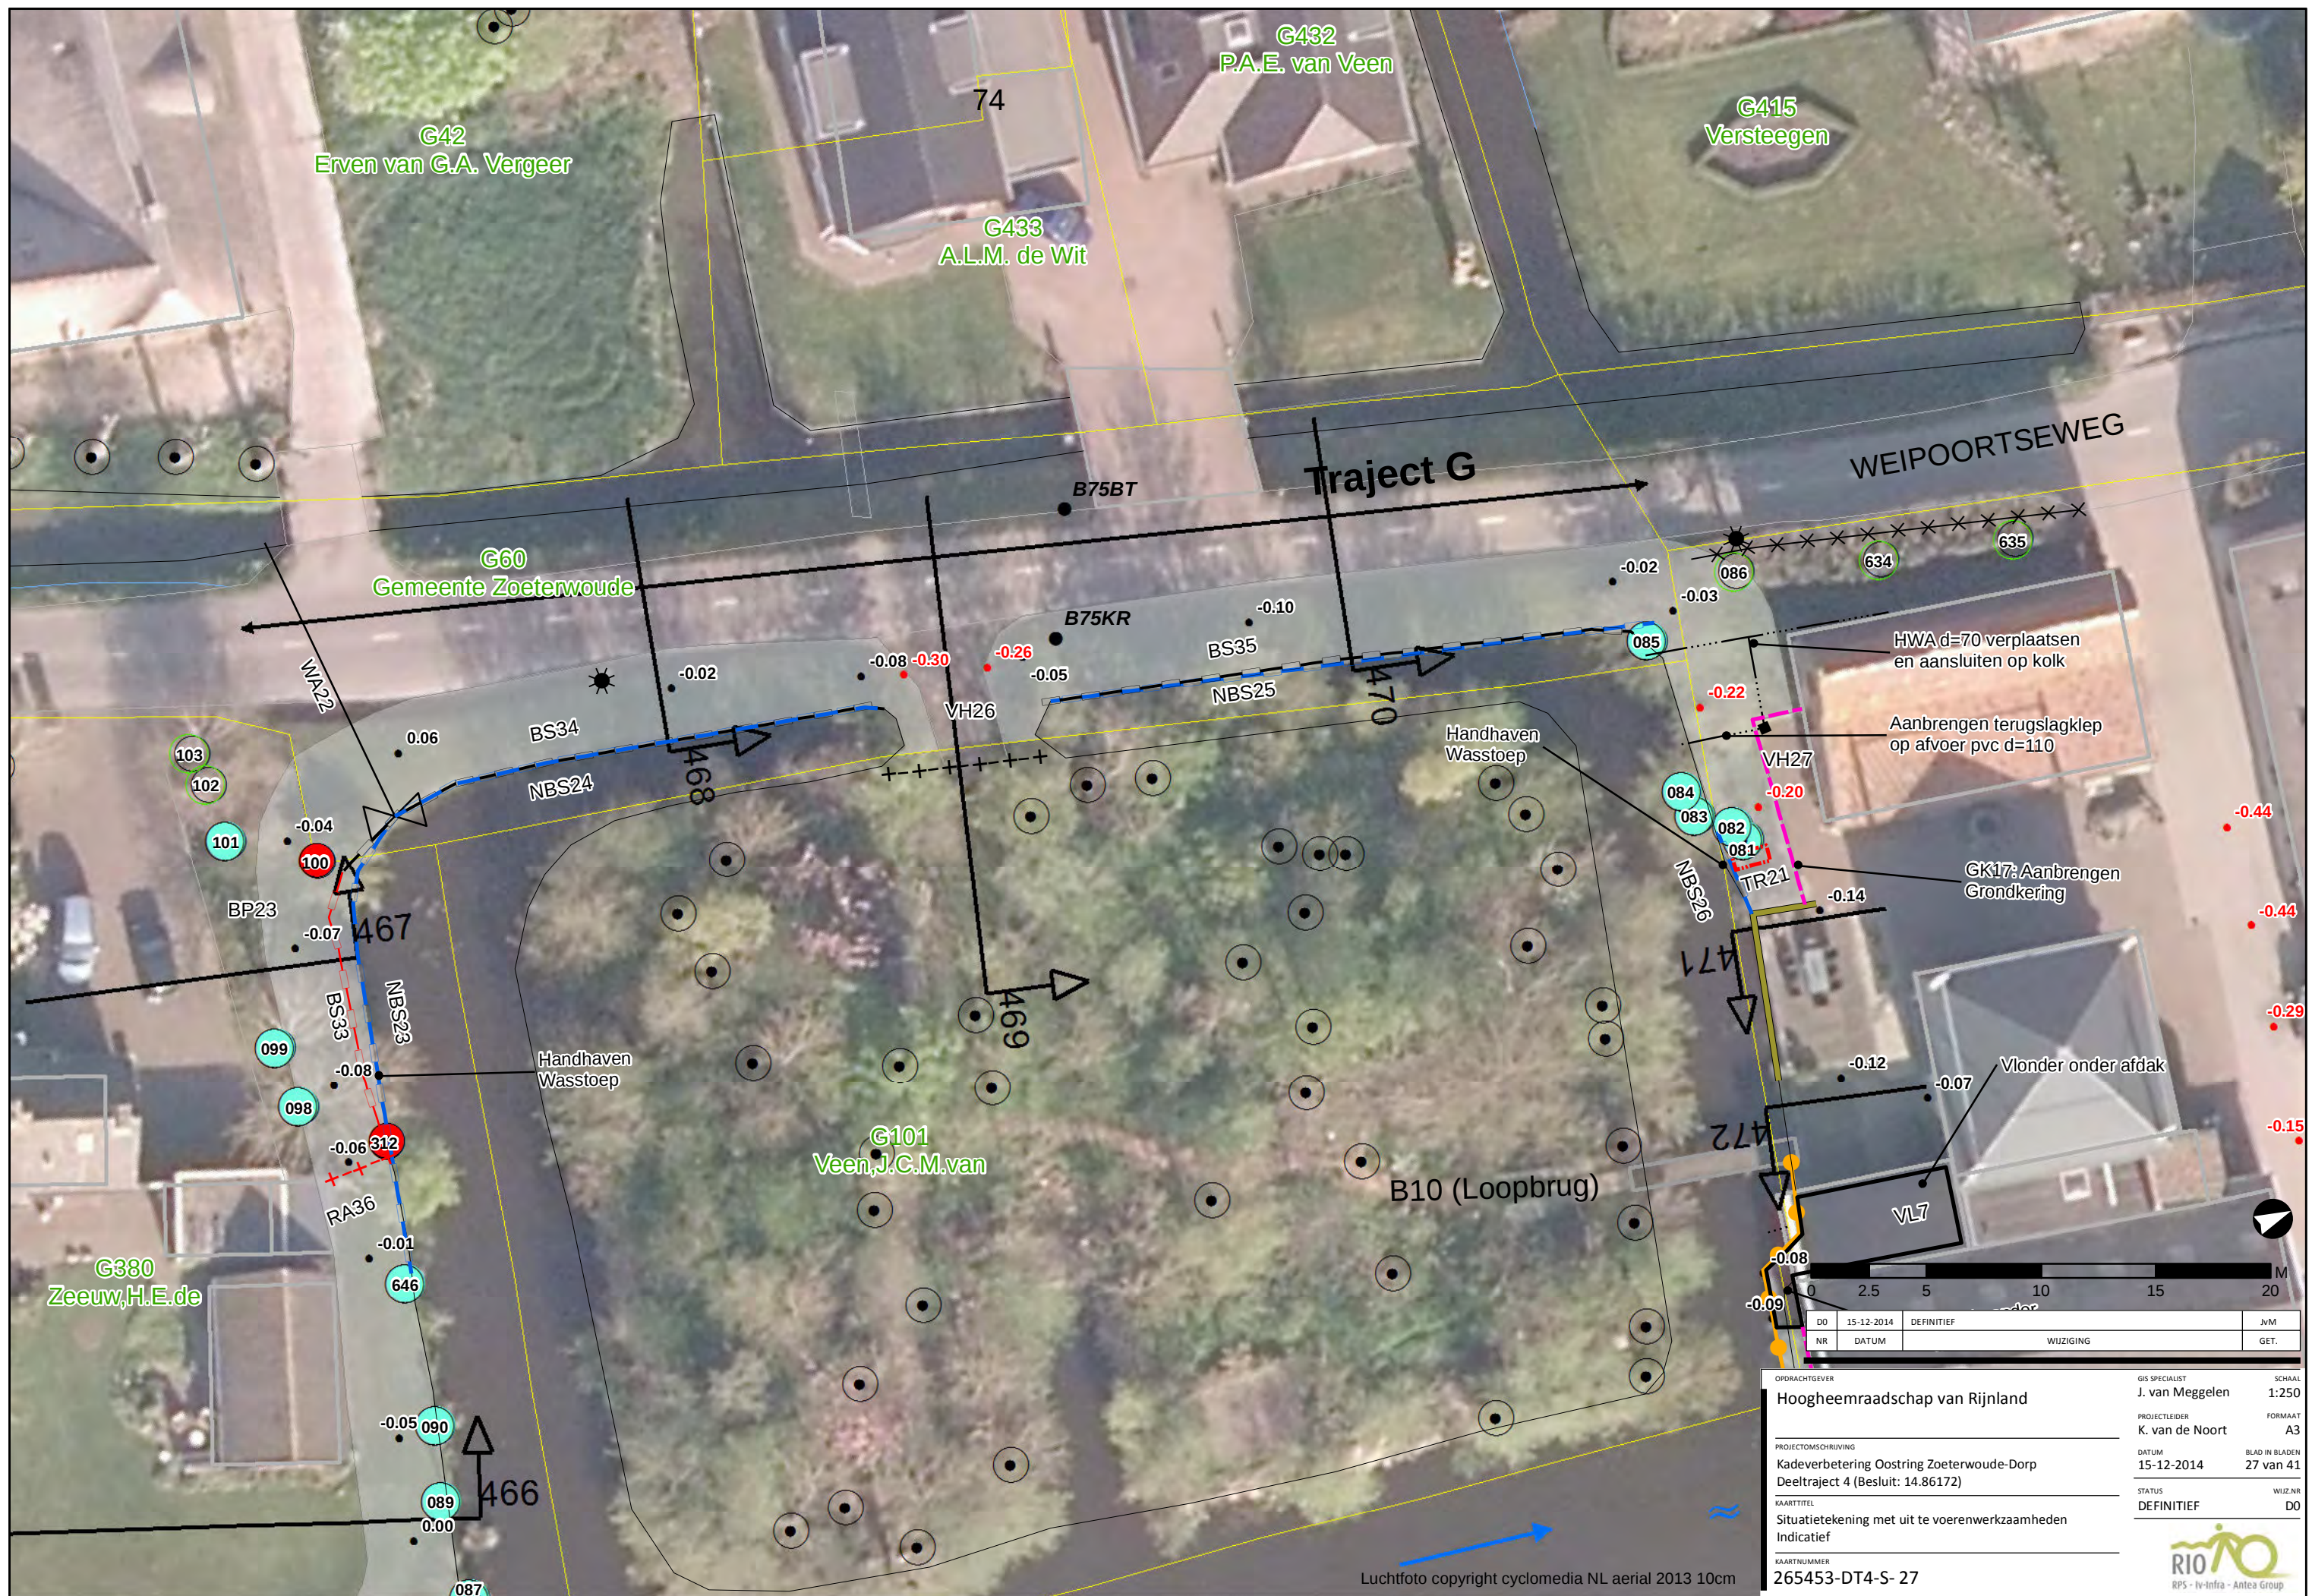

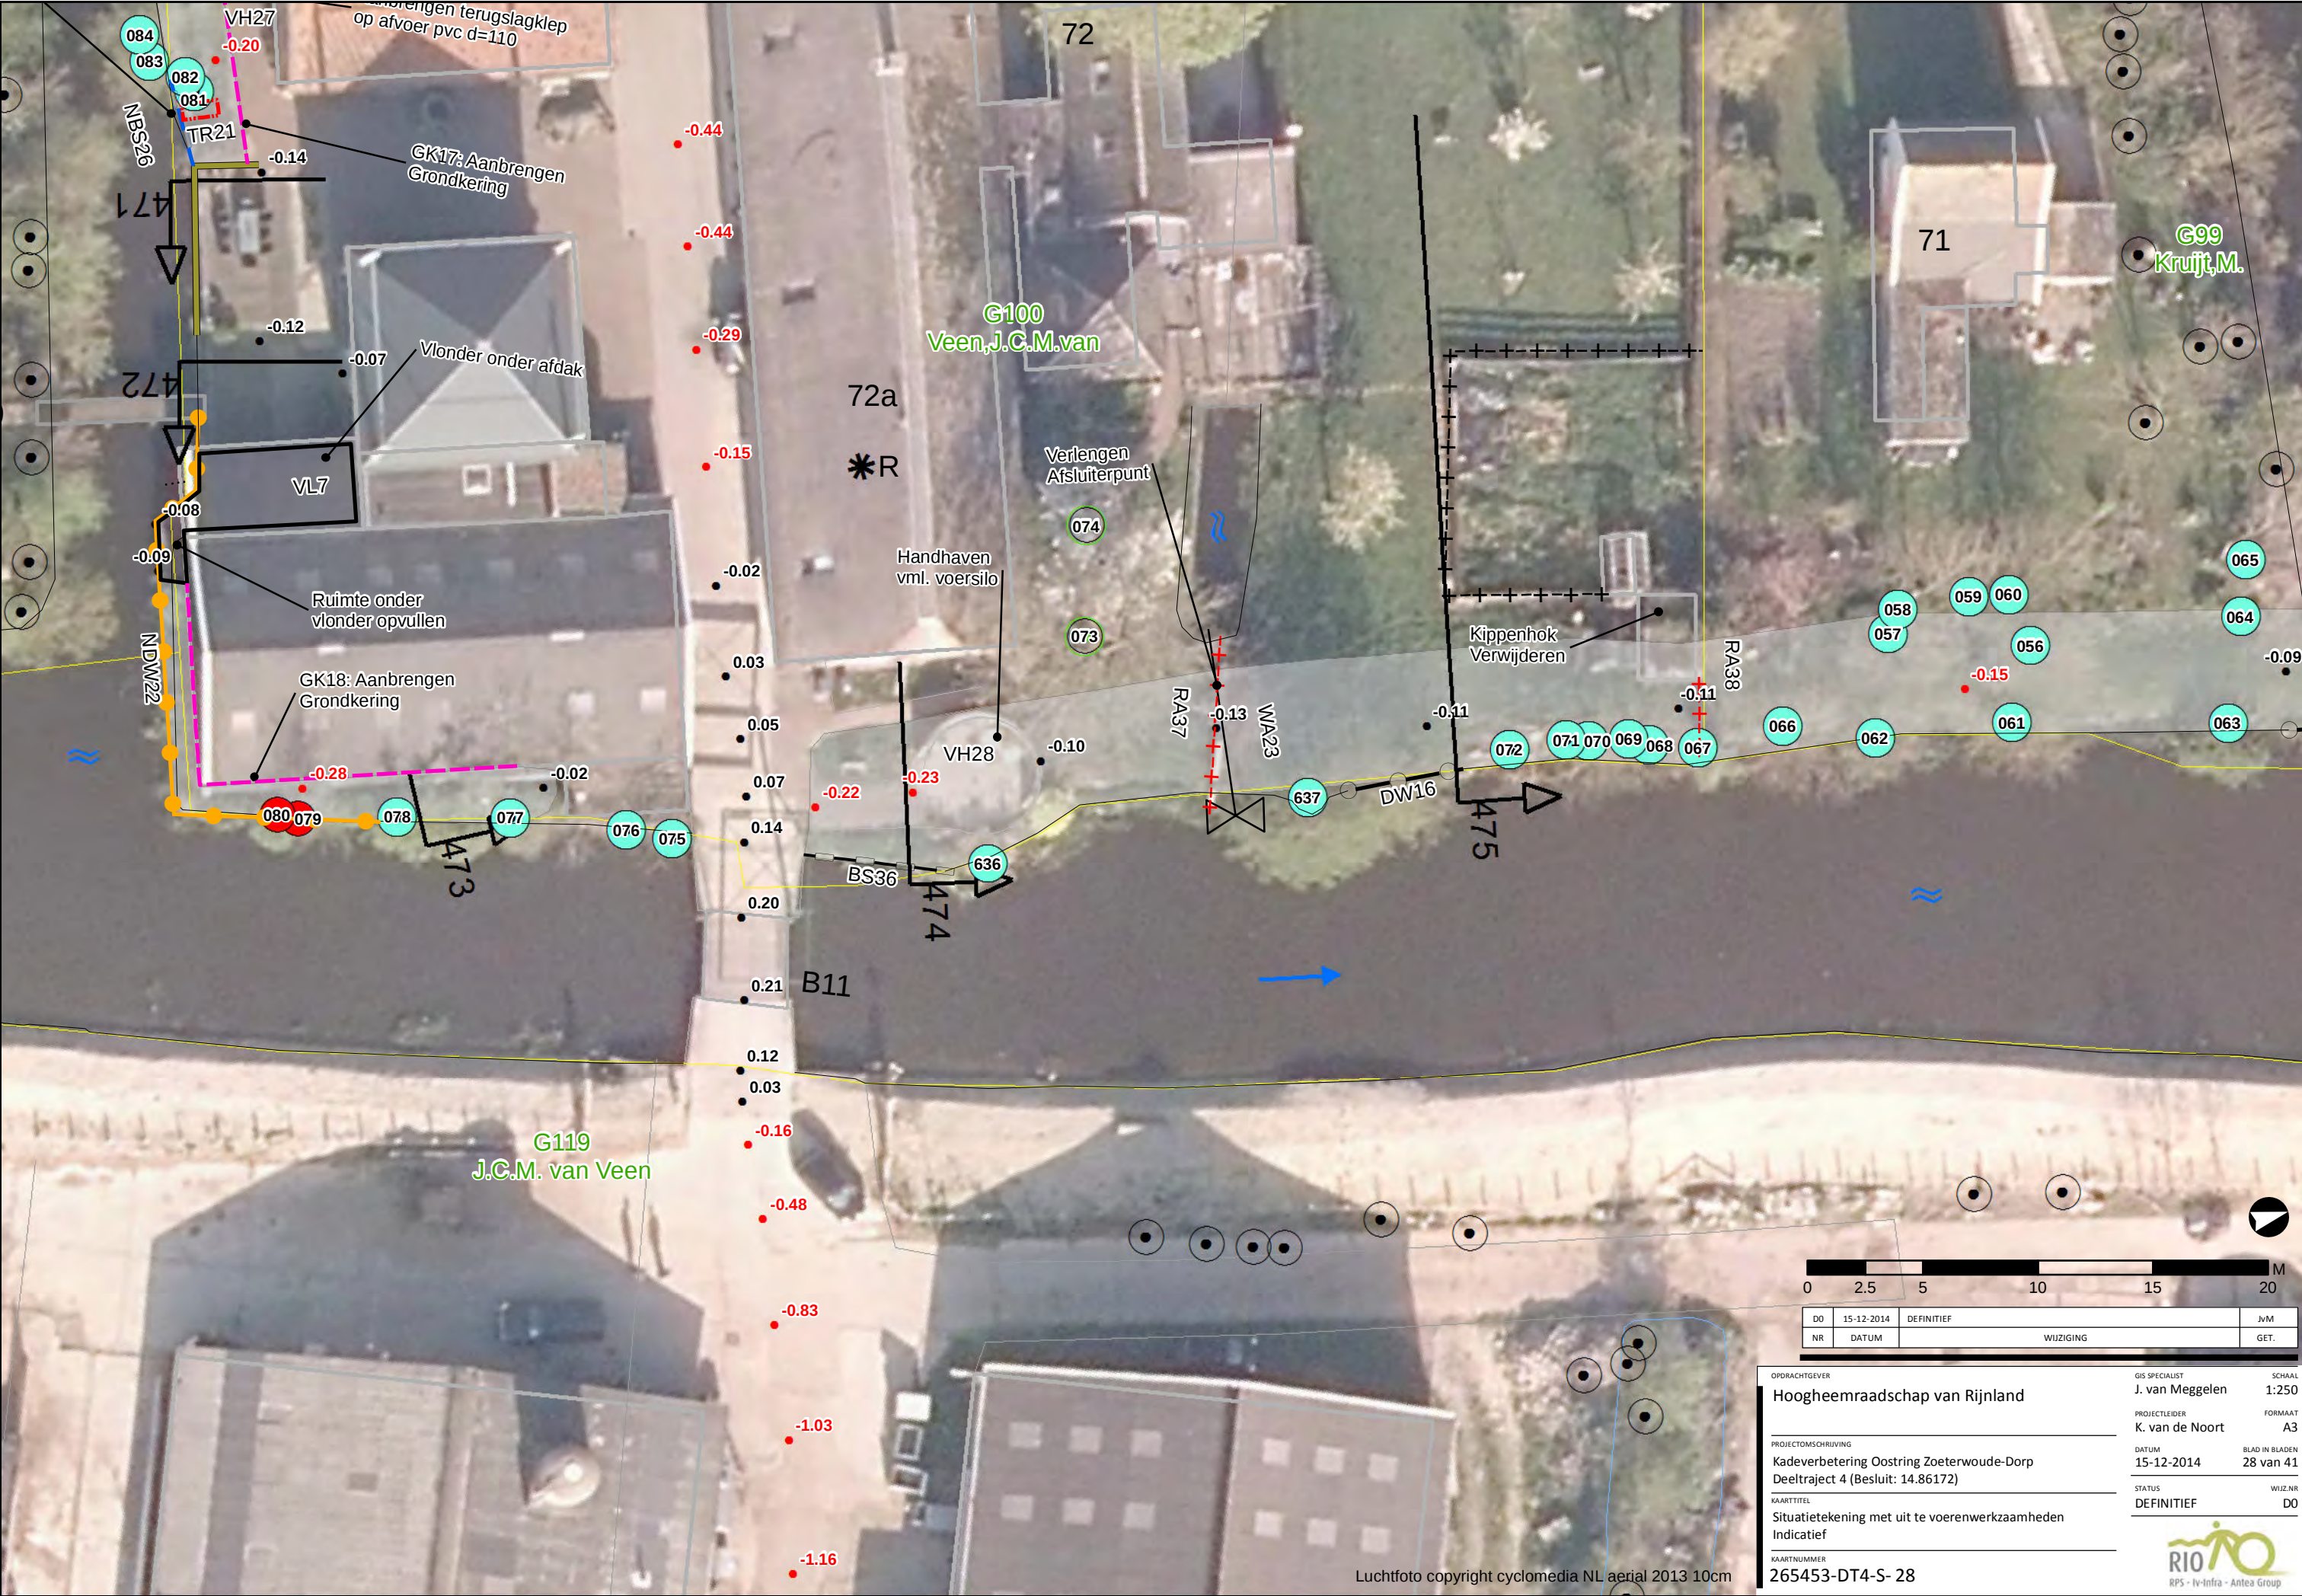



Luchtfoto copyright cyclomedia NL aerial 2013 10cm

0		2.5	5	10	15	20	M
DO	15-12-2014	DEFINITIEF				JvM	
NR	DATUM	WIJZIGING				GET.	

OPDRACHTGEVER		GIS SPECIALIST	SCHAAL
Hoogheemraadschap van Rijnland		J. van Meggelen	1:250
PROJECTOMSCHRIJVING		PROJECTLEIDER	FORMAAT
Kadeverbetering Oosting Zoeterwoude-Dorp		K. van de Noort	A3
Deeltraject 4 (Besluit: 14.86172)		DATUM	BLAD IN BLADEN
15-12-2014		28 van 41	
KAARTTITEL		STATUS	WIJZ.NR
Situatietekening met uit te voeren werkzaamheden		DEFINITIEF	D0
Indicatief			
KAARTNUMMER		265453-DT4-S- 28	



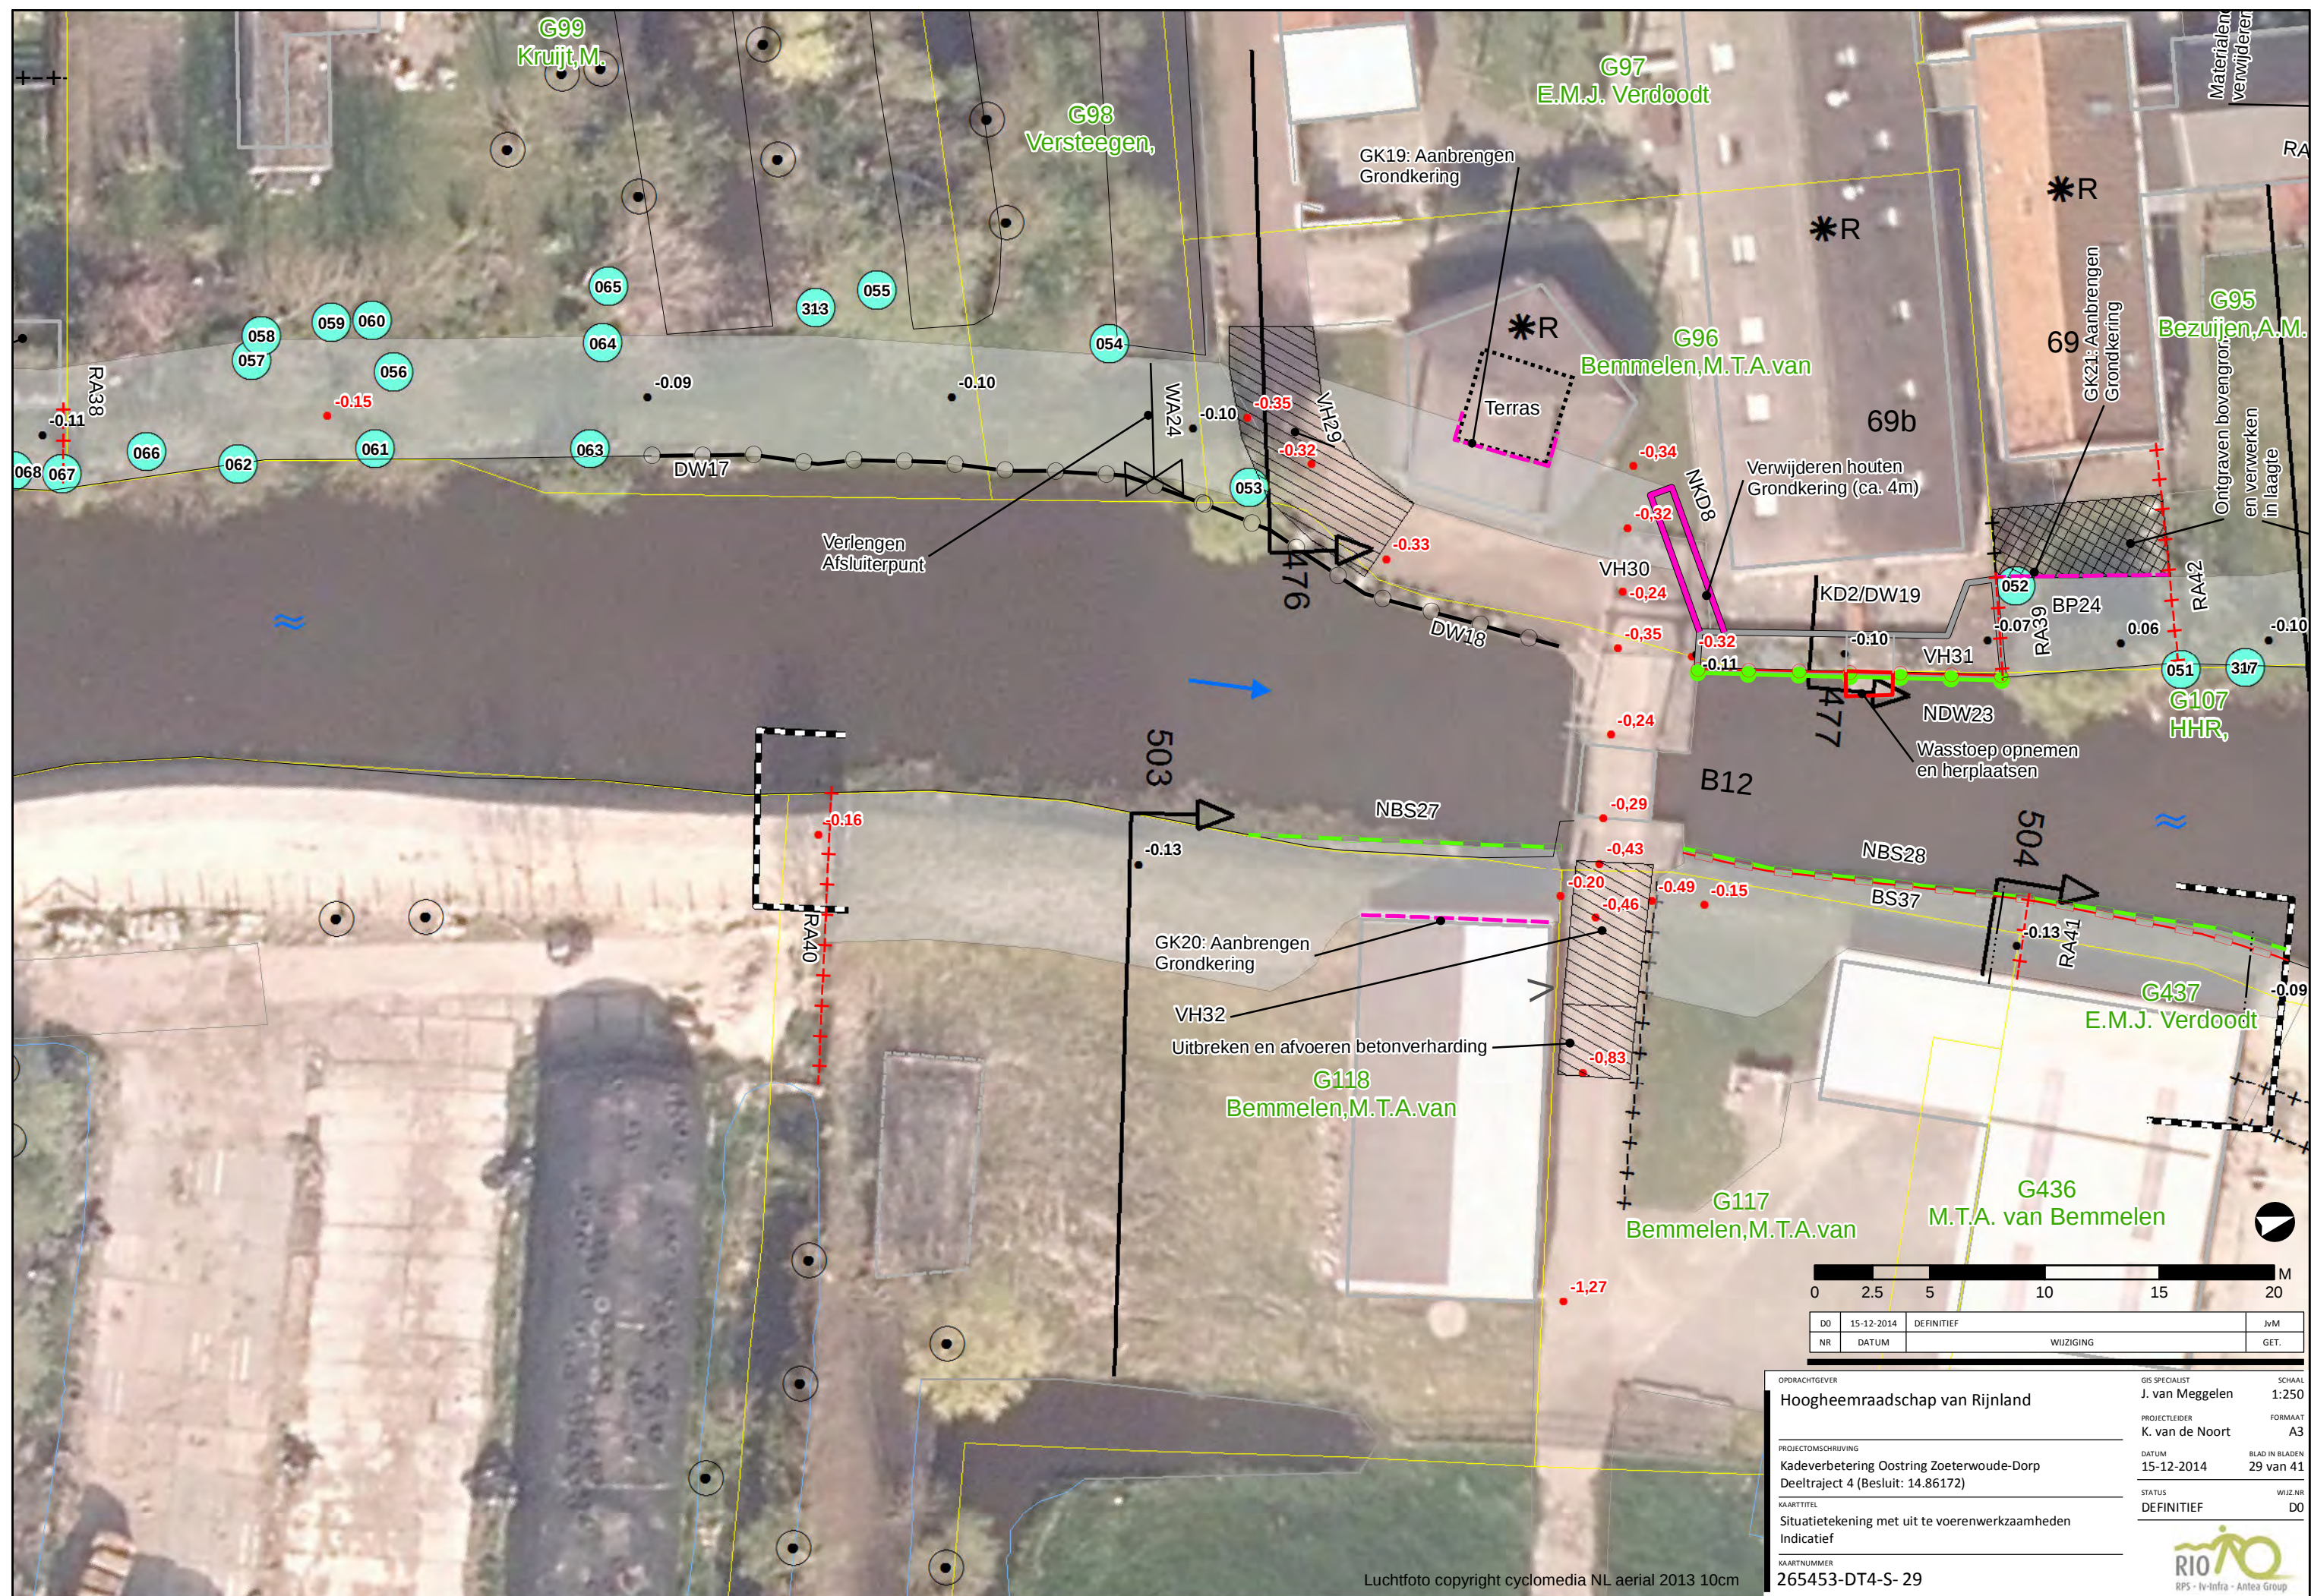

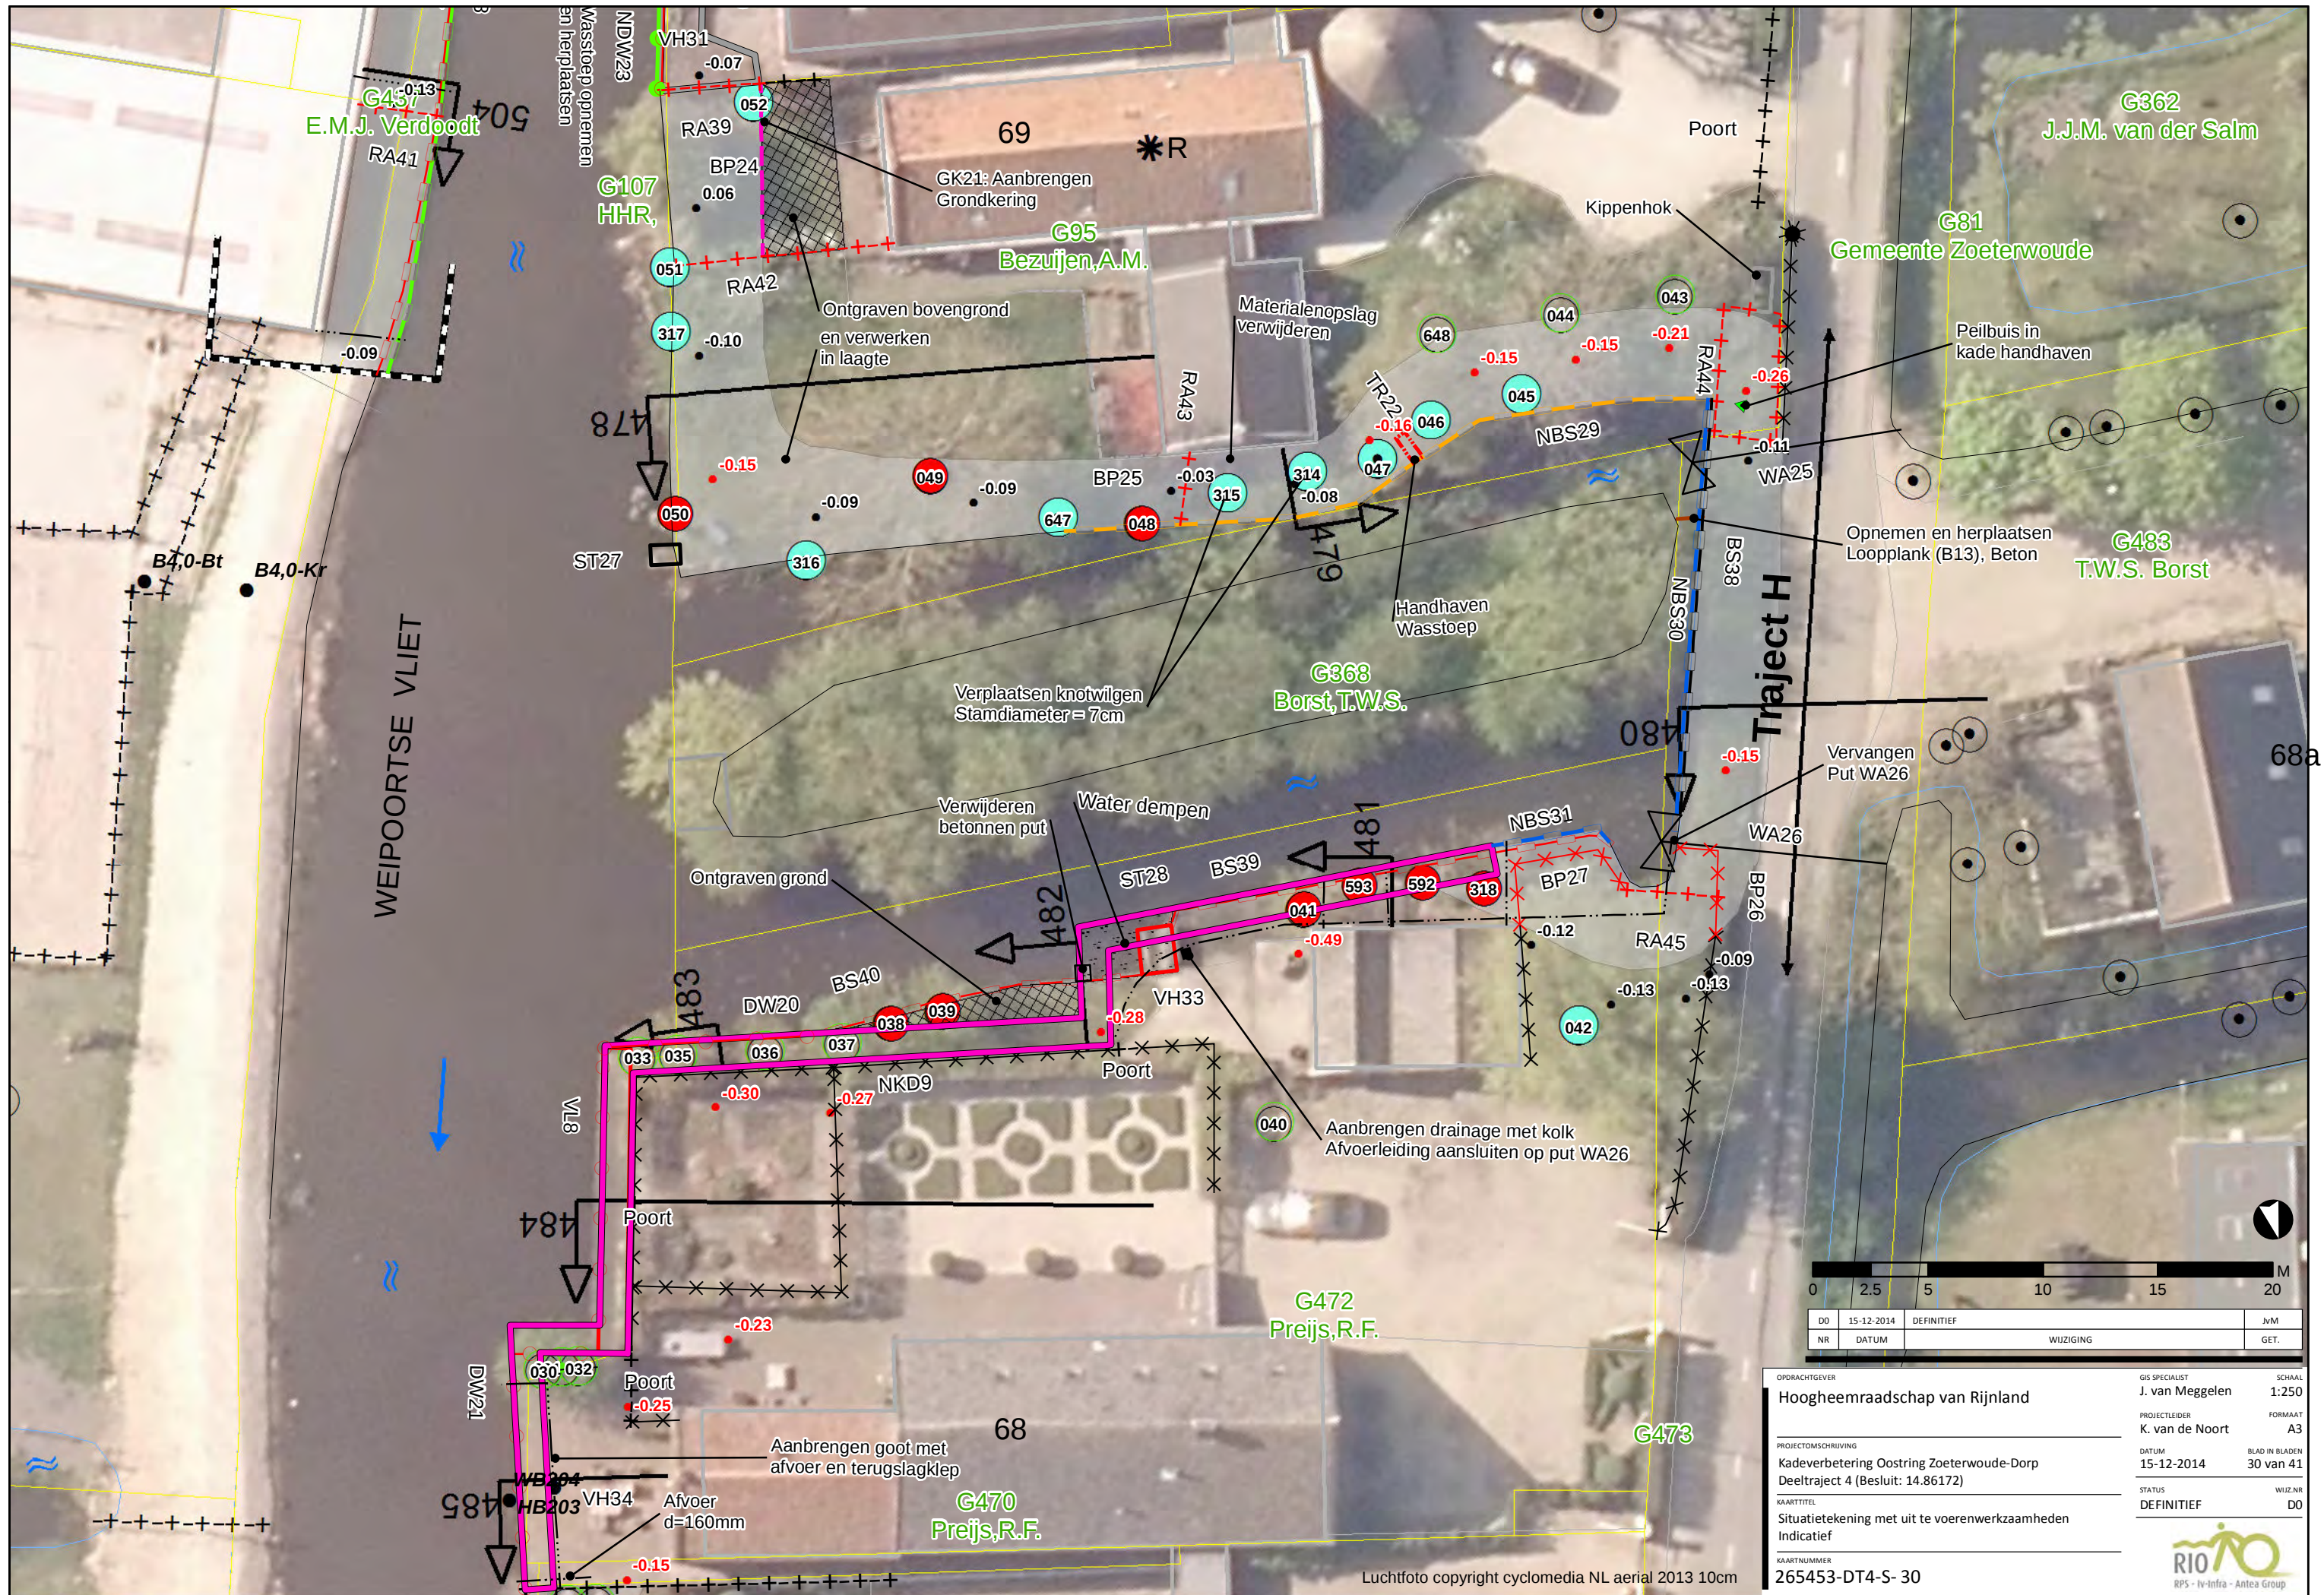

0	2.5	5	10	15	20
M					

DO	15-12-2014	DEFINITIEF	JvM
NR	DATUM	WIJZIGING	GET.

OPDRACHTGEVER
Hoogheemraadschap van Rijnland

PROJECTOMSCHRIJVING
Kadeverbetering Oostring Zoeterwoude-Dorp
Deeltraject 4 (Besluit: 14.86172)

KAARTTITEL
Situatietekening met uit te voeren werkzaamheden
Indicatief

KAARTNUMMER
265453-DT4-S- 30

GIS SPECIALIST
J. van Meggelen

PROJECTLEIDER
K. van de Noort

DATUM
15-12-2014

STATUS
DEFINITIEF


SCHAAL
1:250

FORMAAT
A3

BLAD IN BLADEN
30 van 41

WIJZ.NR
D0


RPS - Iv-Infra - Antea Group

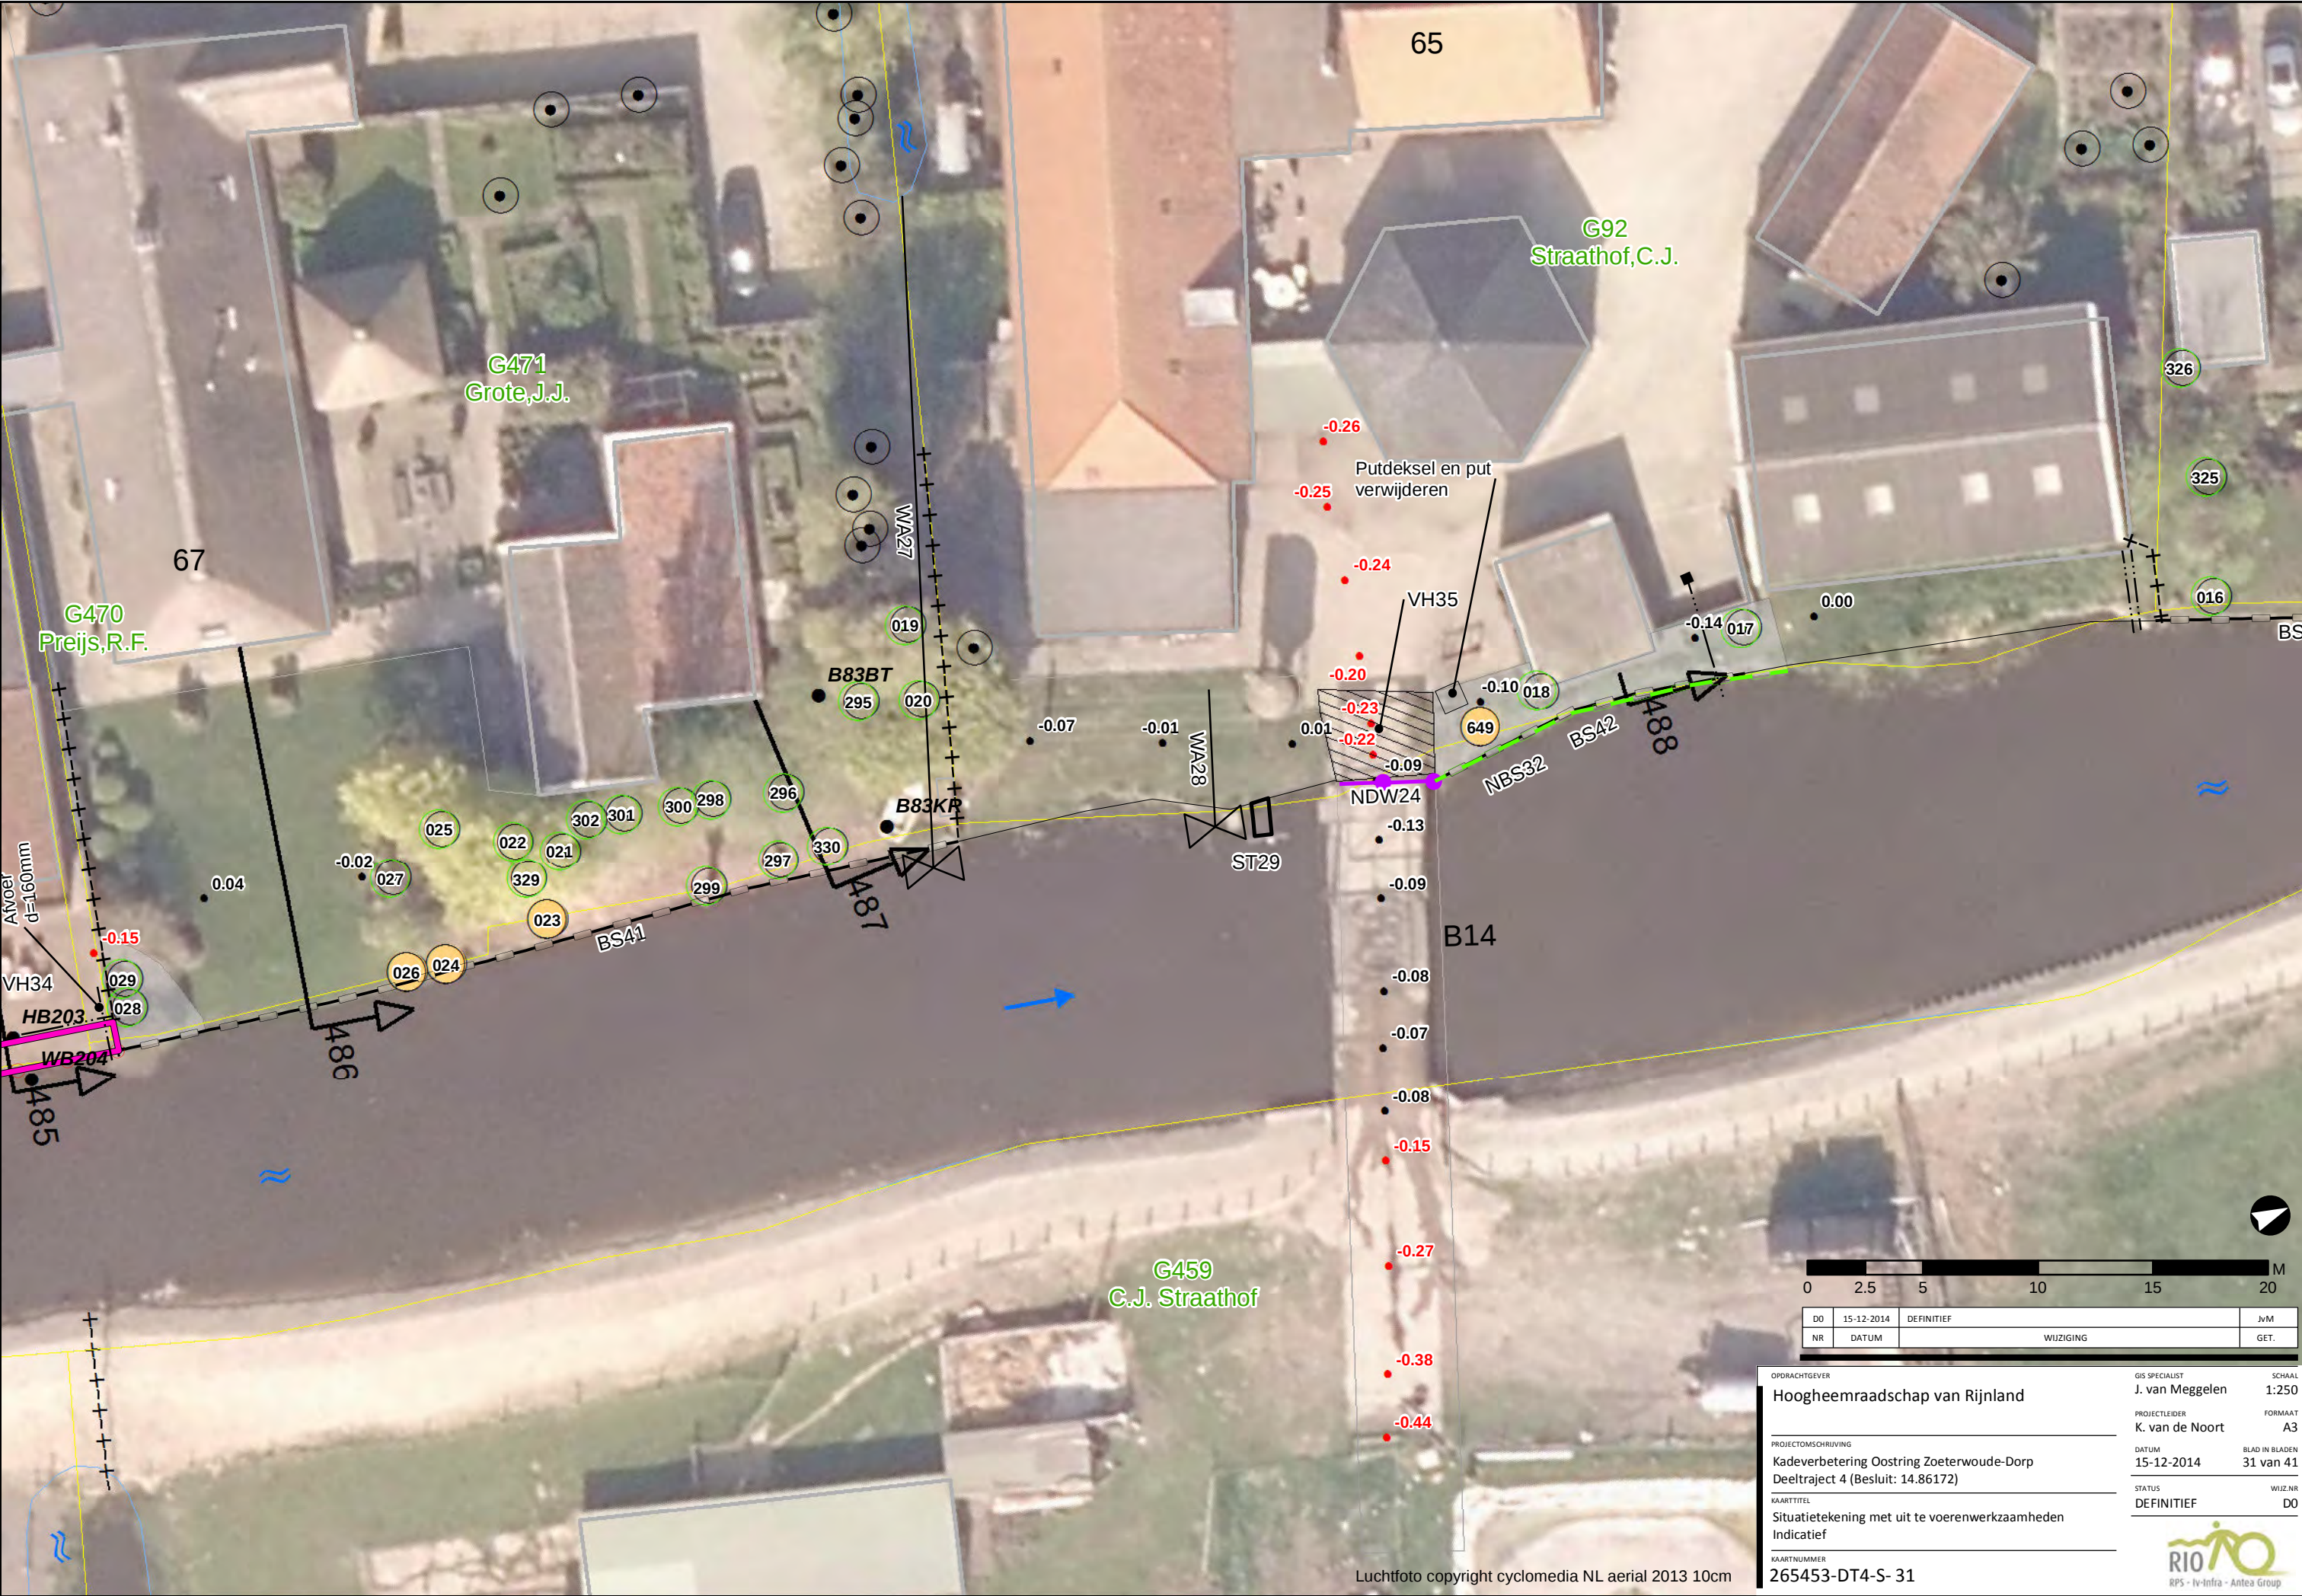



Luchtfoto copyright cyclomedia NL aerial 2013 10cm


0 2.5 5 10 15 20 M			
DO	15-12-2014	DEFINITIEF	JvM
NR	DATUM	WIJZIGING	GET.


OPDRACHTGEVER Hoogheemraadschap van Rijnland		GIS SPECIALIST J. van Meggelen	SCHAAL 1:250
PROJECTOMSCHRIJVING Kadeverbetering Oostring Zoeterwoude-Dorp Deeltraject 4 (Besluit: 14.86172)		PROJECTLEIDER K. van de Noort	FORMAAT A3
DATUM 15-12-2014		BLAD IN BLADEN 31 van 41	
KAARTTITEL Situatietekening met uit te voeren werkzaamheden Indicatief		STATUS DEFINITIEF	
KAARTNUMMER 265453-DT4-S- 31		WIJZ.NR D0	



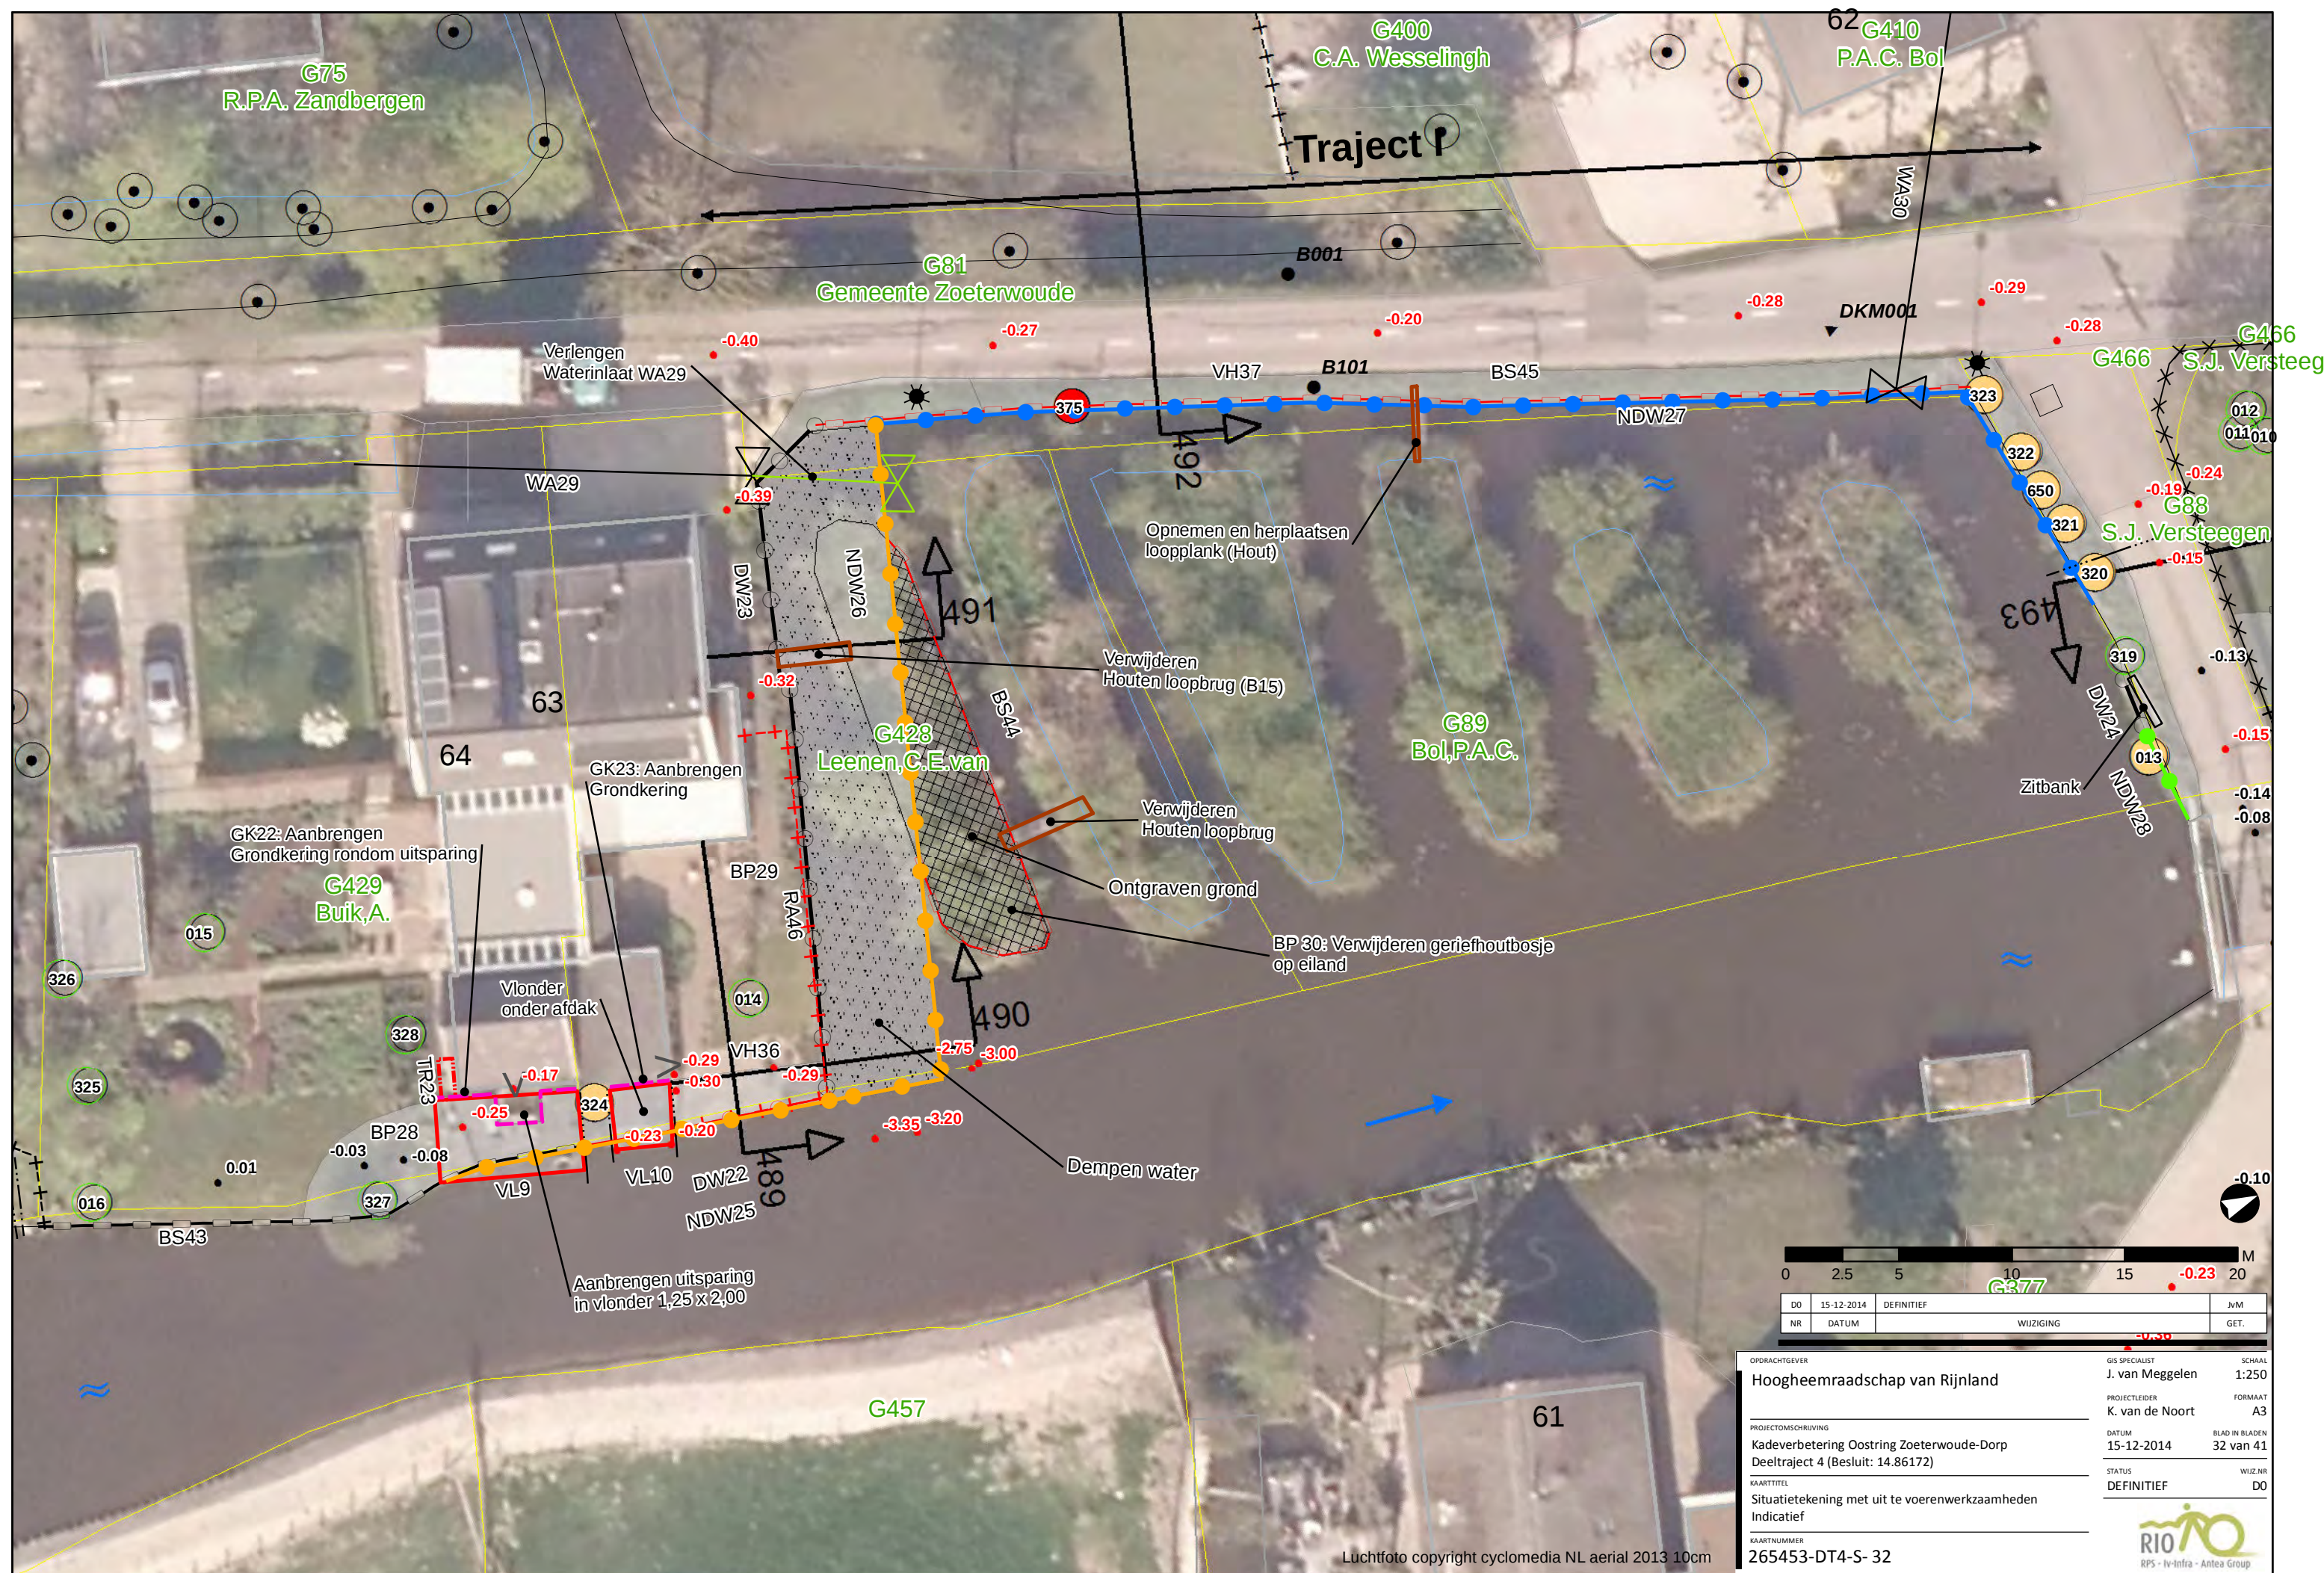

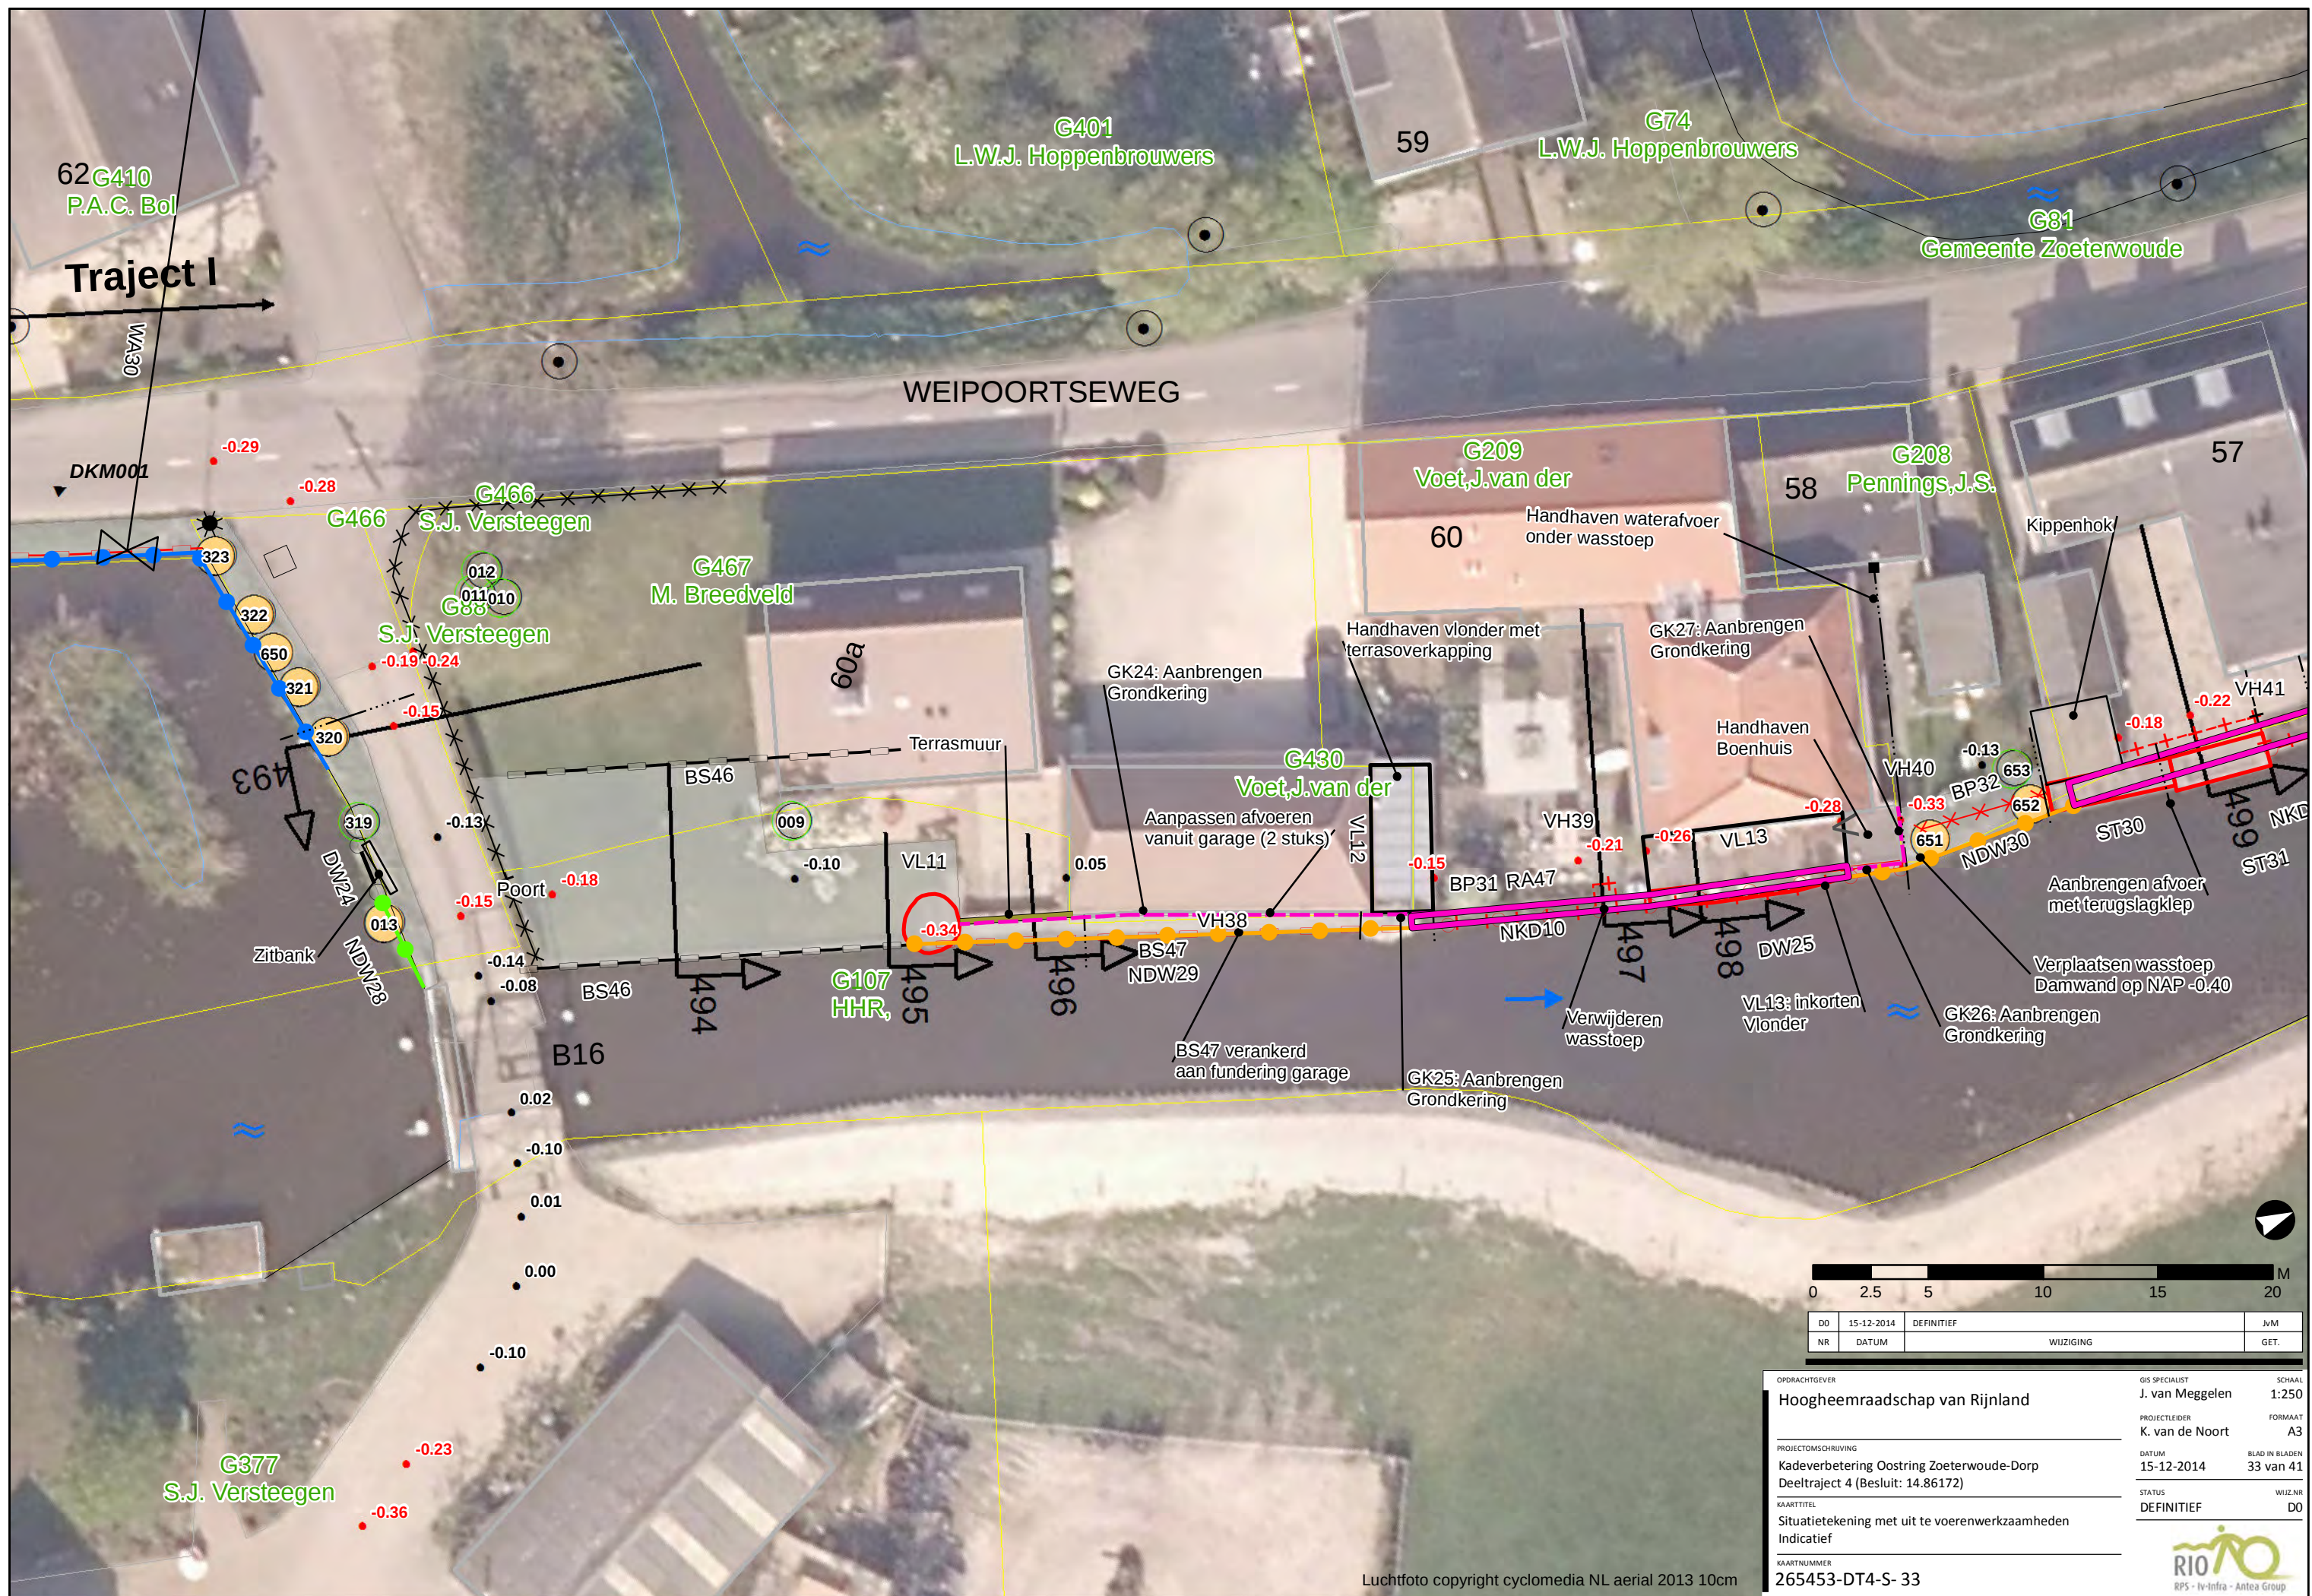

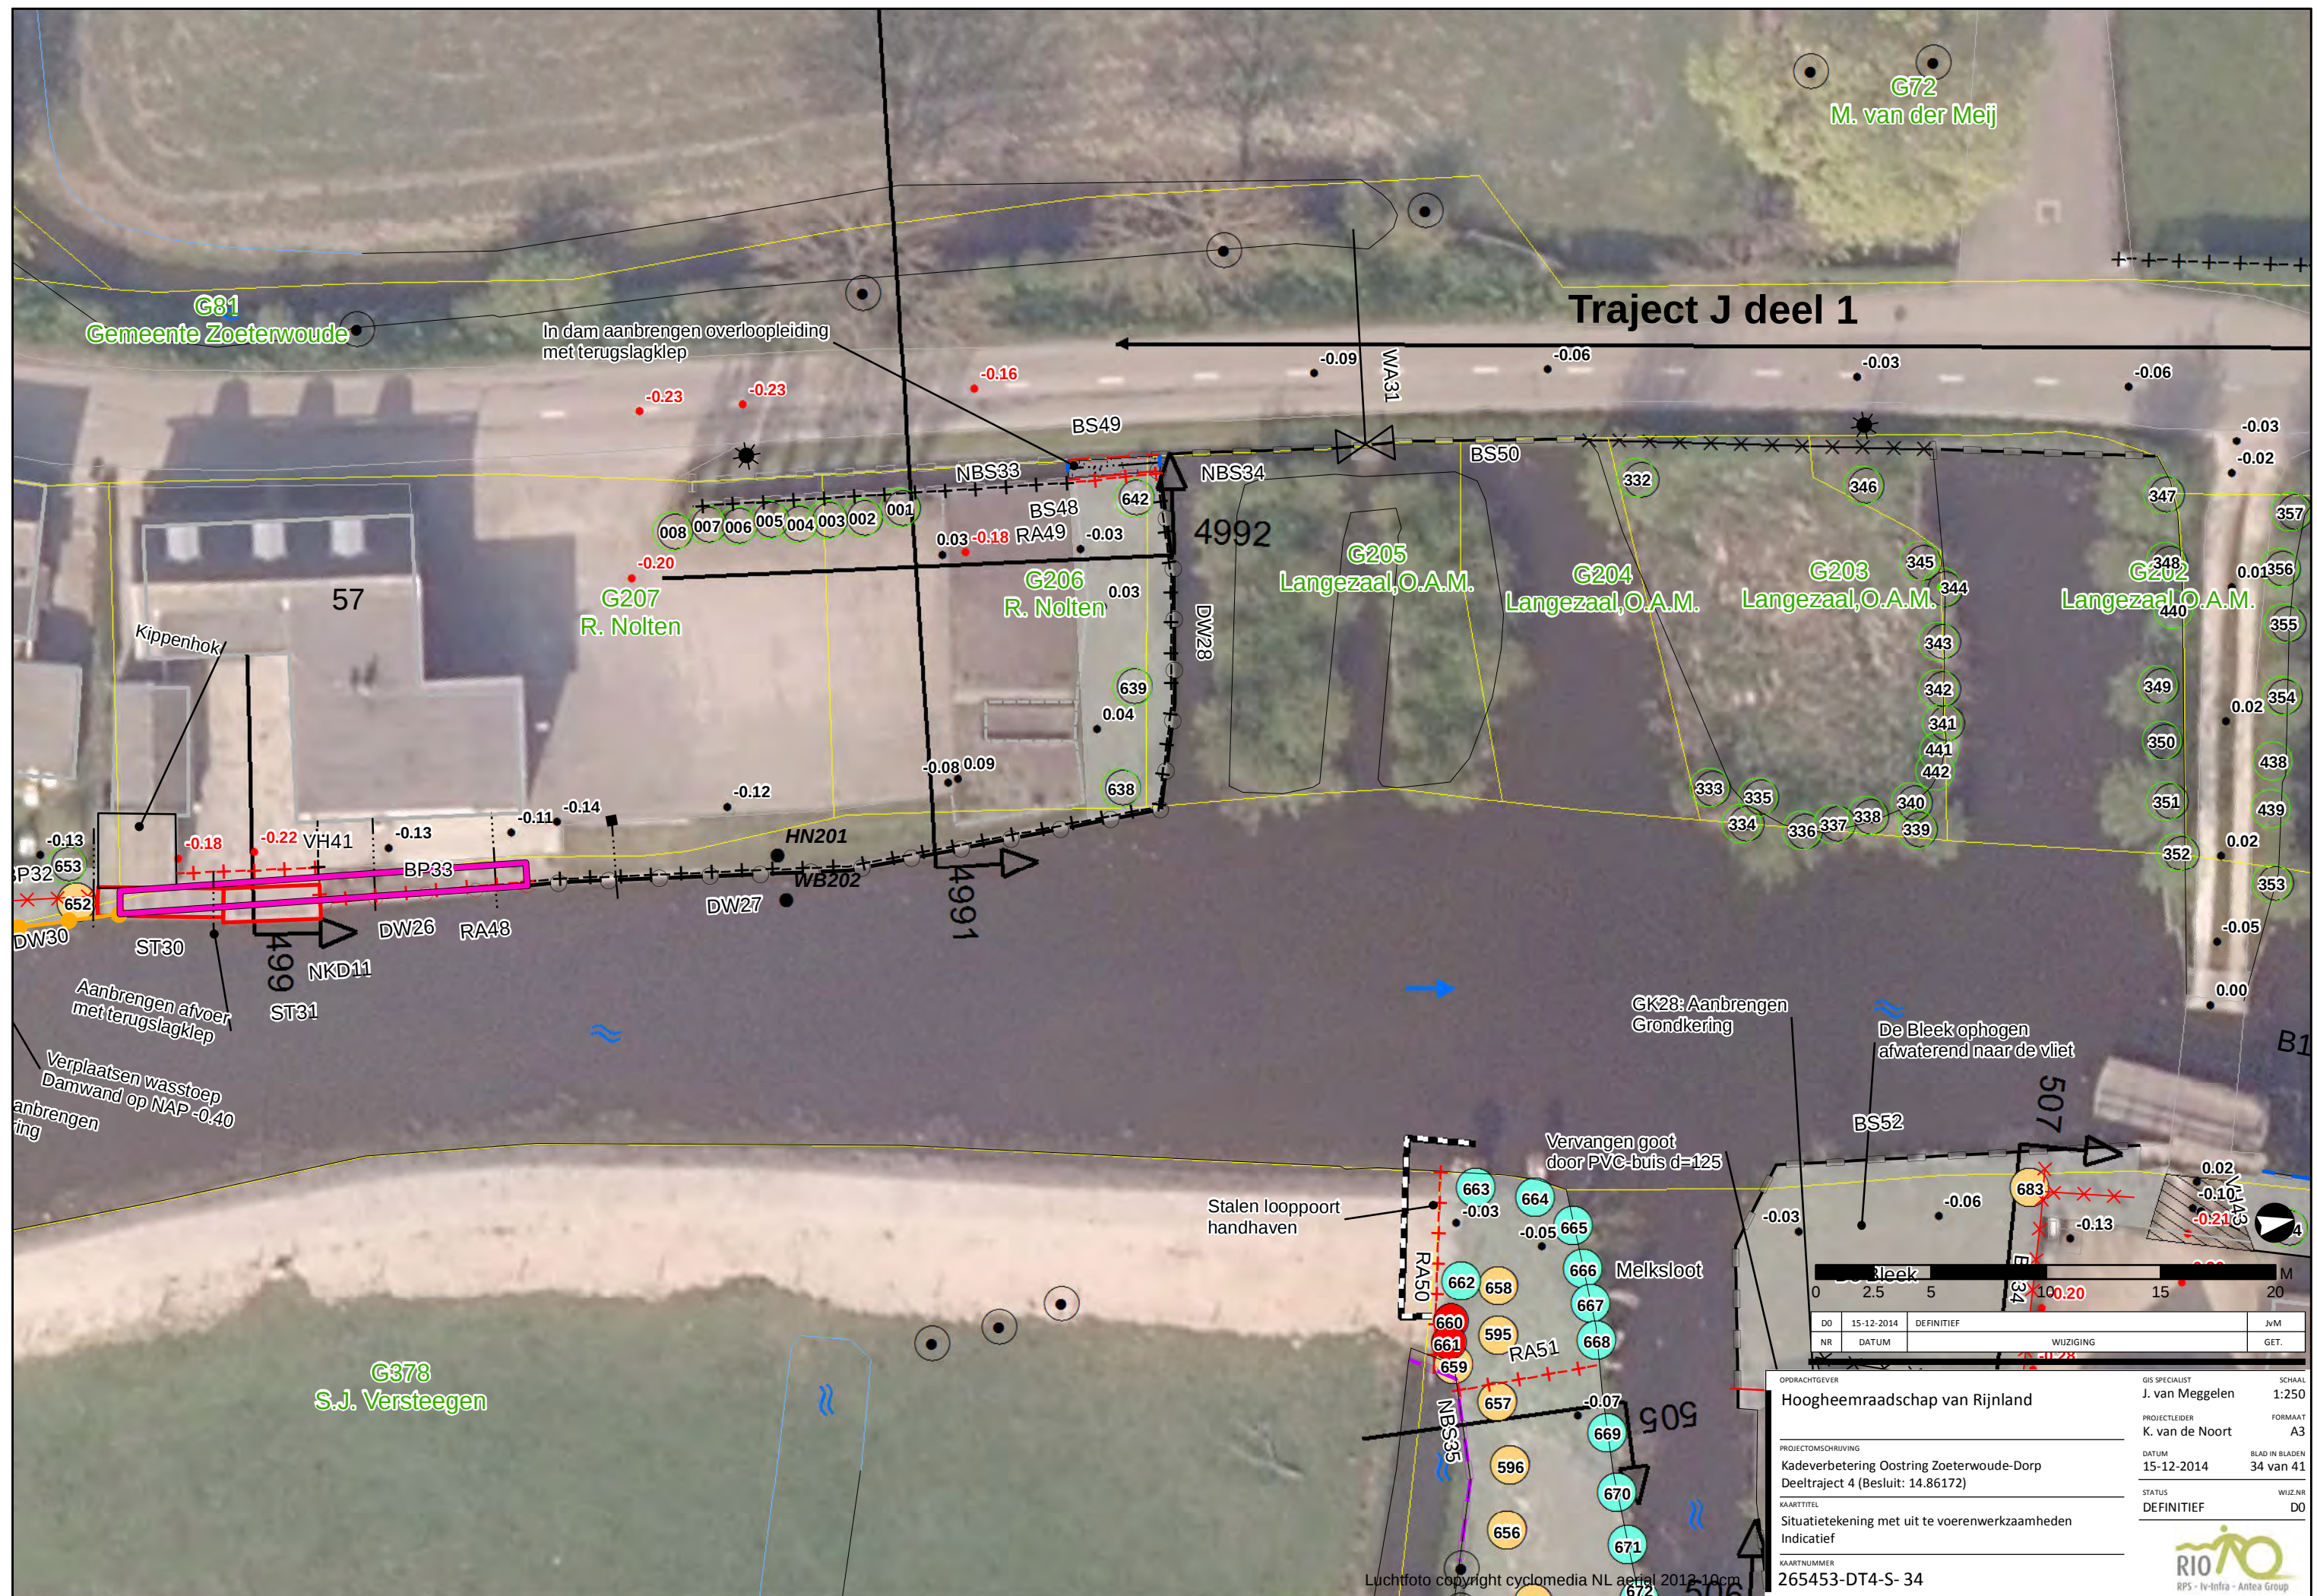

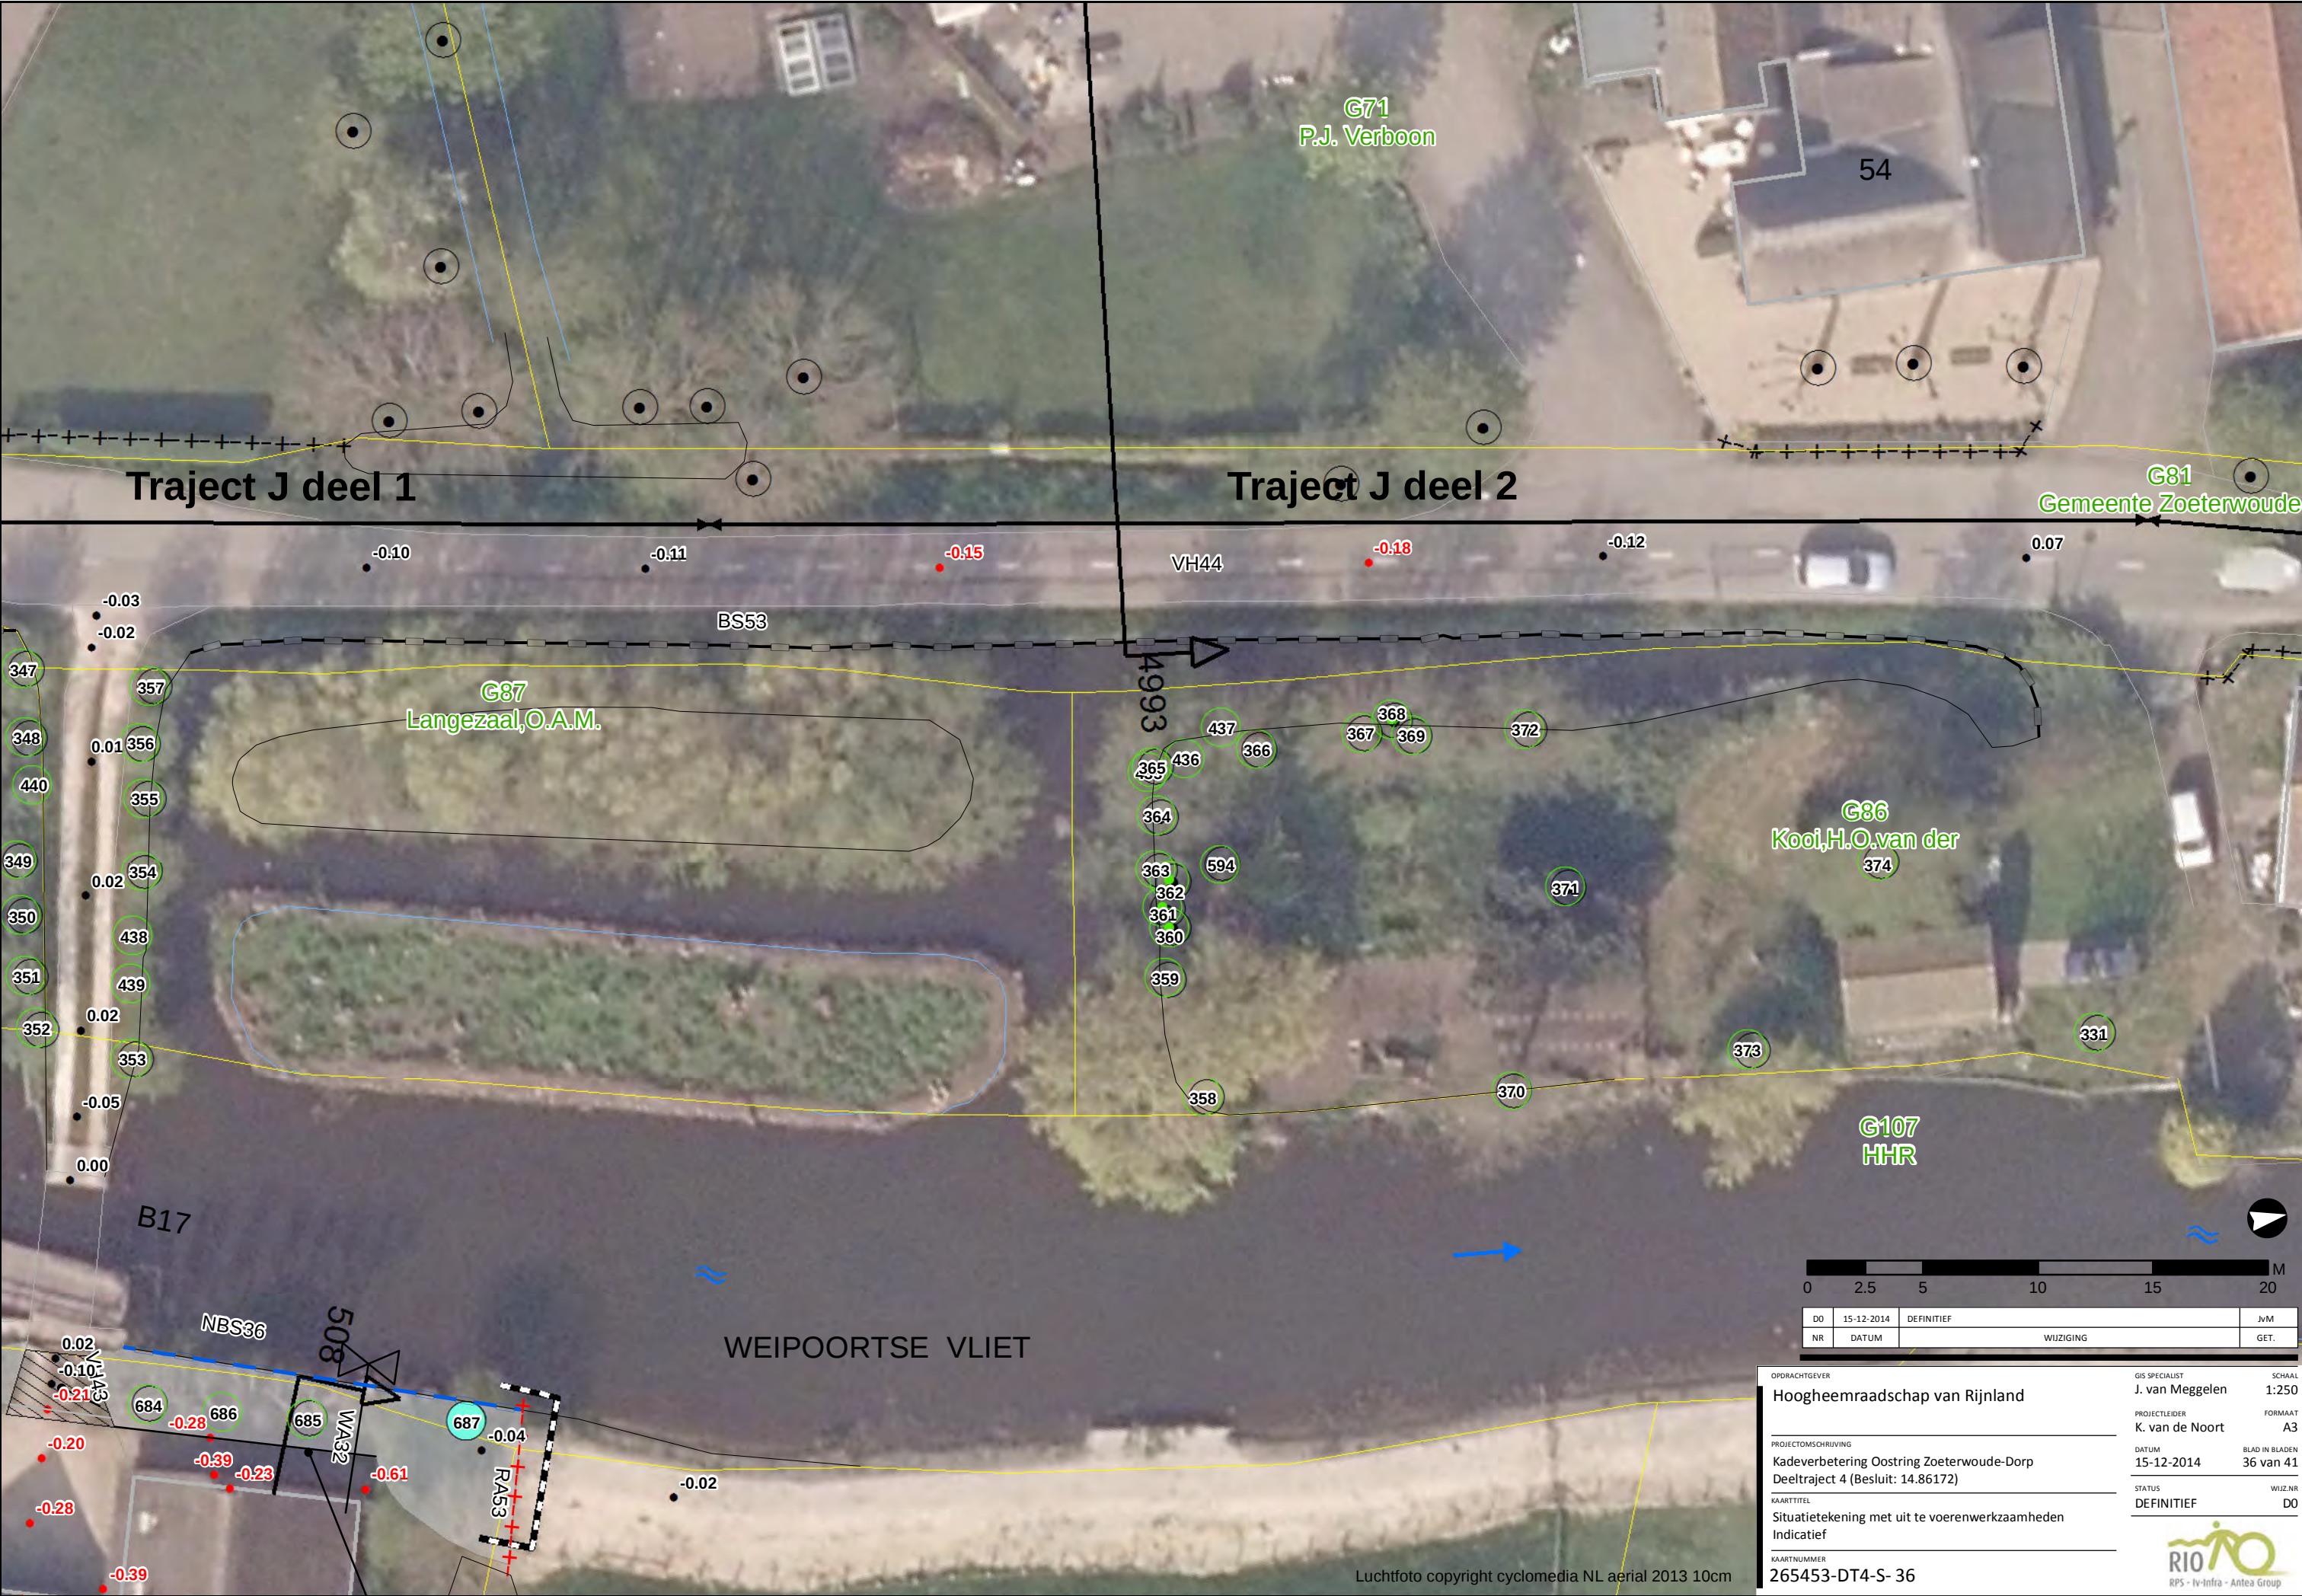

0		2.5	5	10	15	20
		M				
DO	15-12-2014	DEFINITIEF				JvM
NR	DATUM	WIJZIGING				GET.

OPDRACHTGEVER

Hoogheemraadschap van Rijnland

PROJECTOMSCHRIJVING

Kadeverbetering Oostring Zoeterwoude-Dorp
Deeltraject 4 (Besluit: 14.86172)

KAARTTITEL

Situatietekening met uit te voeren werkzaamheden
Indicatief

KAARTNUMMER

265453-DT4-S- 36

GIS SPECIALIST

J. van Meggelen

PROJECTLEIDER

K. van de Noort

DATUM

15-12-2014

STATUS

DEFINITIEF

SCHAAL

1:250

FORMAAT

A3

BLAD IN BLADEN


36 van 41

WIJZ.NR

D0

RIO

RPS - iv-infra - Antea Group

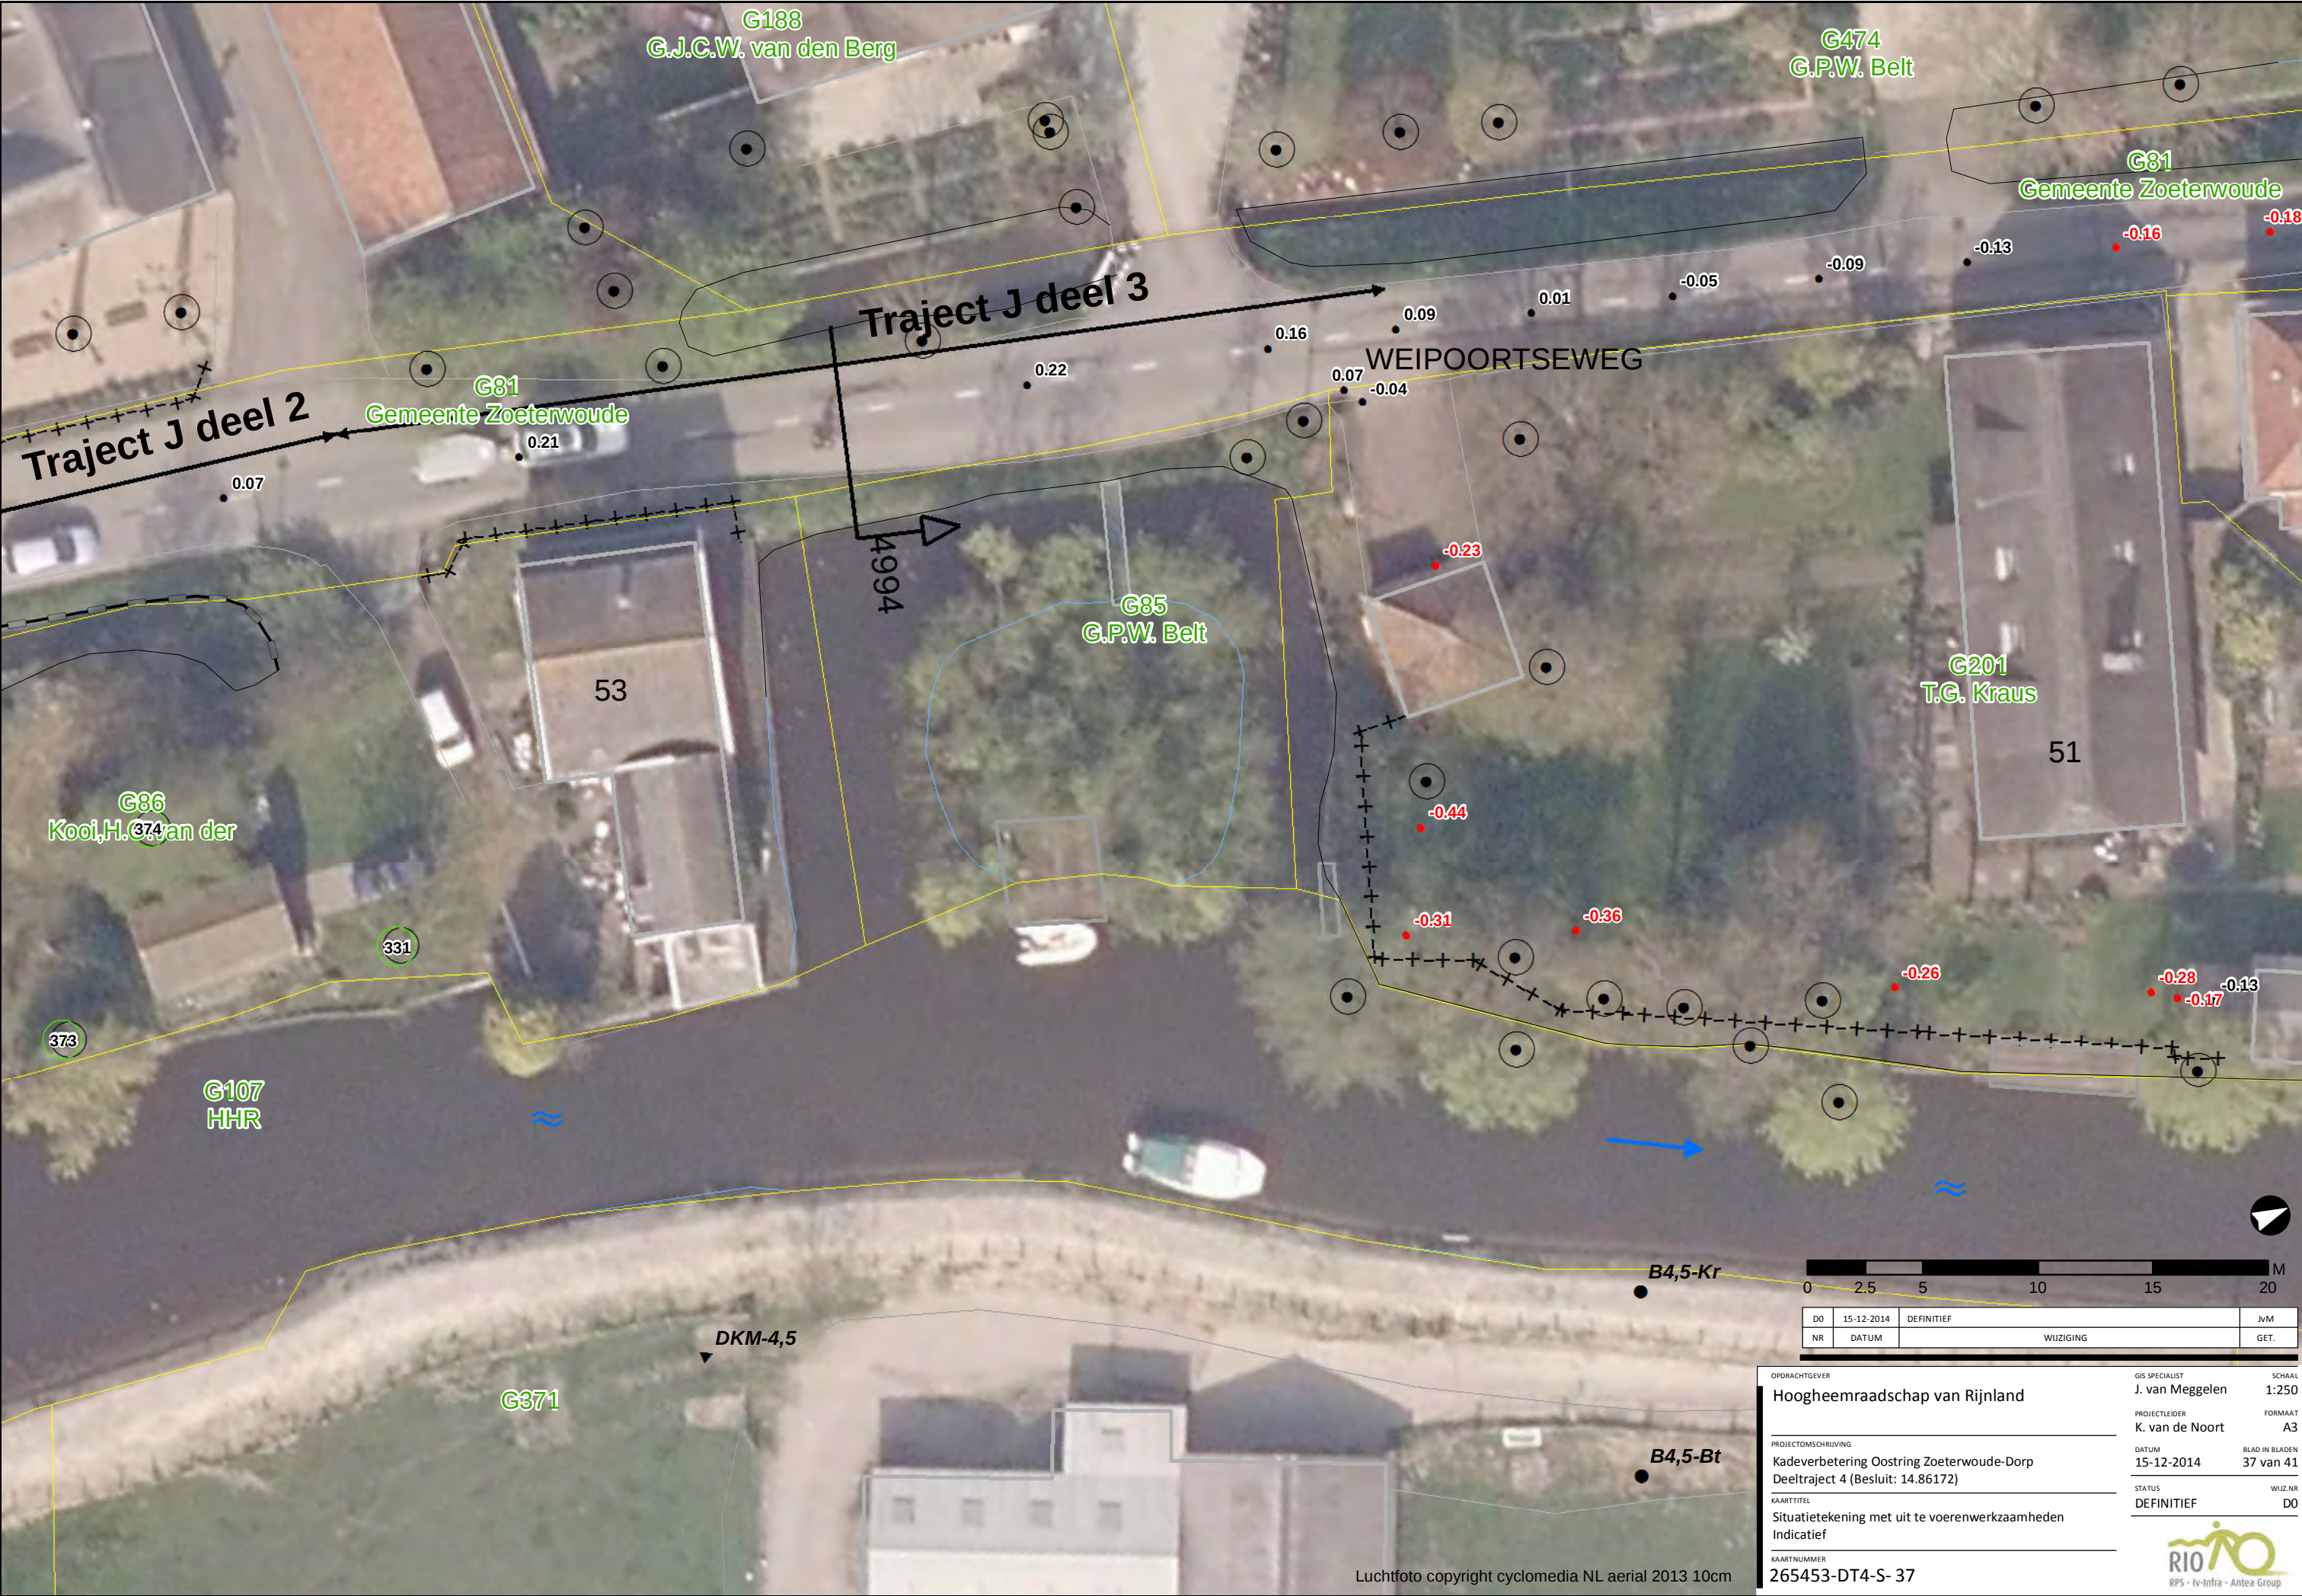

Luchtfoto copyright cyclomedia NL aerial 2013 10cm

DO	15-12-2014	DEFINITIEF	JvM
NR	DATUM	WIJZIGING	GET.
OPDRACHTGEVER			
Hoogheemraadschap van Rijnland			GIS SPECIALIST
			J. van Meggelen
			SCHAAL
			1:250
			PROJECTLEIDER
			K. van de Noort
			FORMAAT
			A3
			DATUM
			15-12-2014
			BLAD IN BLADEN
			37 van 41
			STATUS
			DEFINITIEF
			WIJZ.NR
			D0
PROJECTOMSCHRIJVING			
Kadeverbetering Oosting Zoeterwoude-Dorp			
Deeltraject 4 (Besluit: 14.86172)			
KAARTTITEL			
Situatietekening met uit te voeren werkzaamheden			
Indicatief			
KAARTNUMMER			
265453-DT4-S- 37			





Luchtfoto copyright cyclomedia NL aerial 2013 10cm

DO	15-12-2014	DEFINITIEF	JvM
NR	DATUM	WIJZIGING	GET.

OPDRACHTGEVER	GIS SPECIALIST	SCHAAL
Hoogheemraadschap van Rijnland	J. van Meggelen	1:250
PROJECTLEIDER	FORMAAT	
K. van de Noort	A3	
DATUM	BLAD IN BLADEN	
15-12-2014	38 van 41	
STATUS	WIJZ.NR	
DEFINITIEF	D0	

PROJECTOMSCHRIJVING
Kadeverbetering Oostring Zoeterwoude-Dorp
Deeltraject 4 (Besluit: 14.86172)

KAARTTITEL
Situatietekening met uit te voeren werkzaamheden
Indicatief

KAARTNUMMER
265453-DT4-S- 38

