


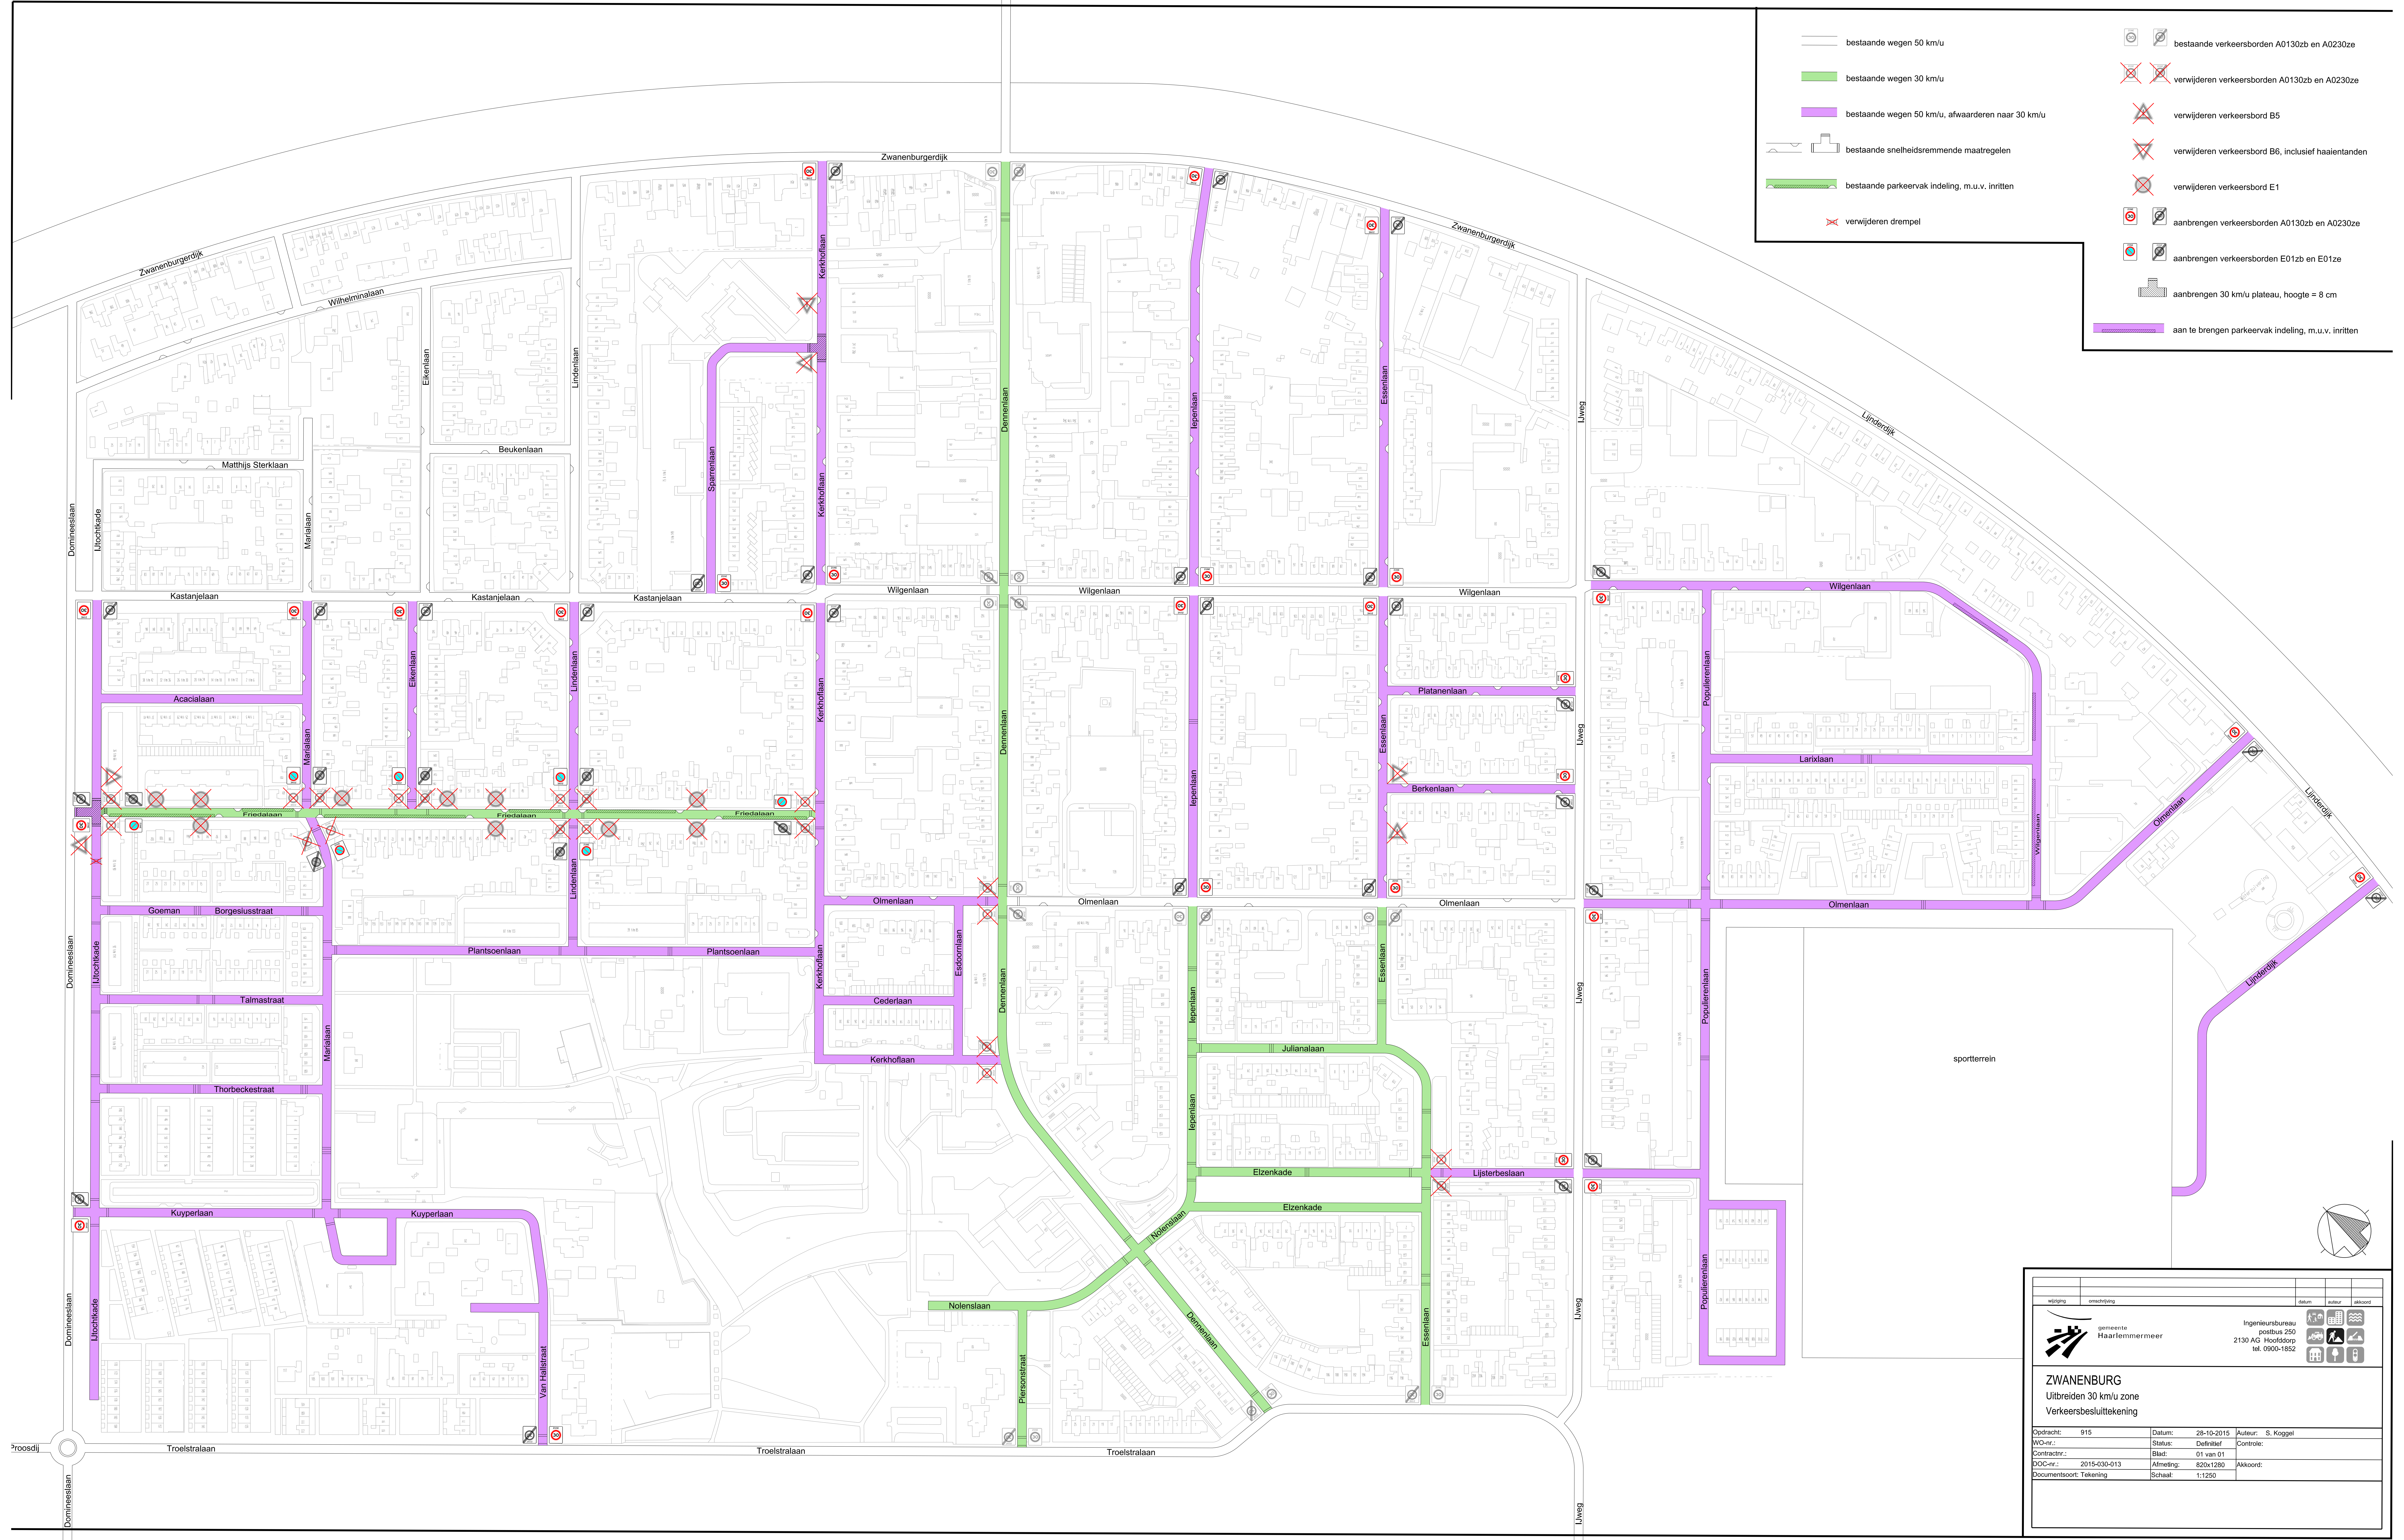

bestaande wegen 50 km/u

bestaande wegen 30 km/u

bestaande wegen 50 km/u, afwaarderen naar 30 km/u

bestaande snelheidsremmende maatregelen

bestaande parkeervak indeling, m.u.v. inritten

verwijderen drempel

bestaande verkeersborden A0130zb en A0230ze

verwijderen verkeersborden A0130zb en A0230ze

verwijderen verkeersbord B5

verwijderen verkeersbord B6, inclusief haalientanden


verwijderen verkeersbord E1

aanbrengen verkeersborden A0130zb en A0230ze

aanbrengen verkeersborden E012b en E012e

aanbrengen 30 km/u plateau, hoogte = 8 cm

aan te brengen parkeervak indeling, m.u.v. inritten

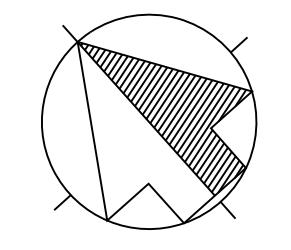

wijziging		omschrijving		datum	acteur	akkoord
		gemeente Haarlemmermeer		Ingenieursbureau postbus 250 2130 AG Hoofddorp tel. 0900-1952		
ZWANENBURG Uitbreiden 30 km/u zone Verkeersbesluittekening						
Opdracht:	915	Datum:	28-10-2015	Auteur:	S. Koggel	
WO-nr.:		Status:	Definitief	Controle:		
Contractnr.:		Stad:	01 van 01	Akkoord:		
DOC-nr.:	2015-030-013	Afmeting:	820x1280	Schaal:	1:1250	
Documentsoort:	Tekening					