



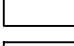
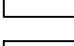
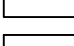
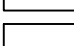
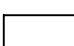


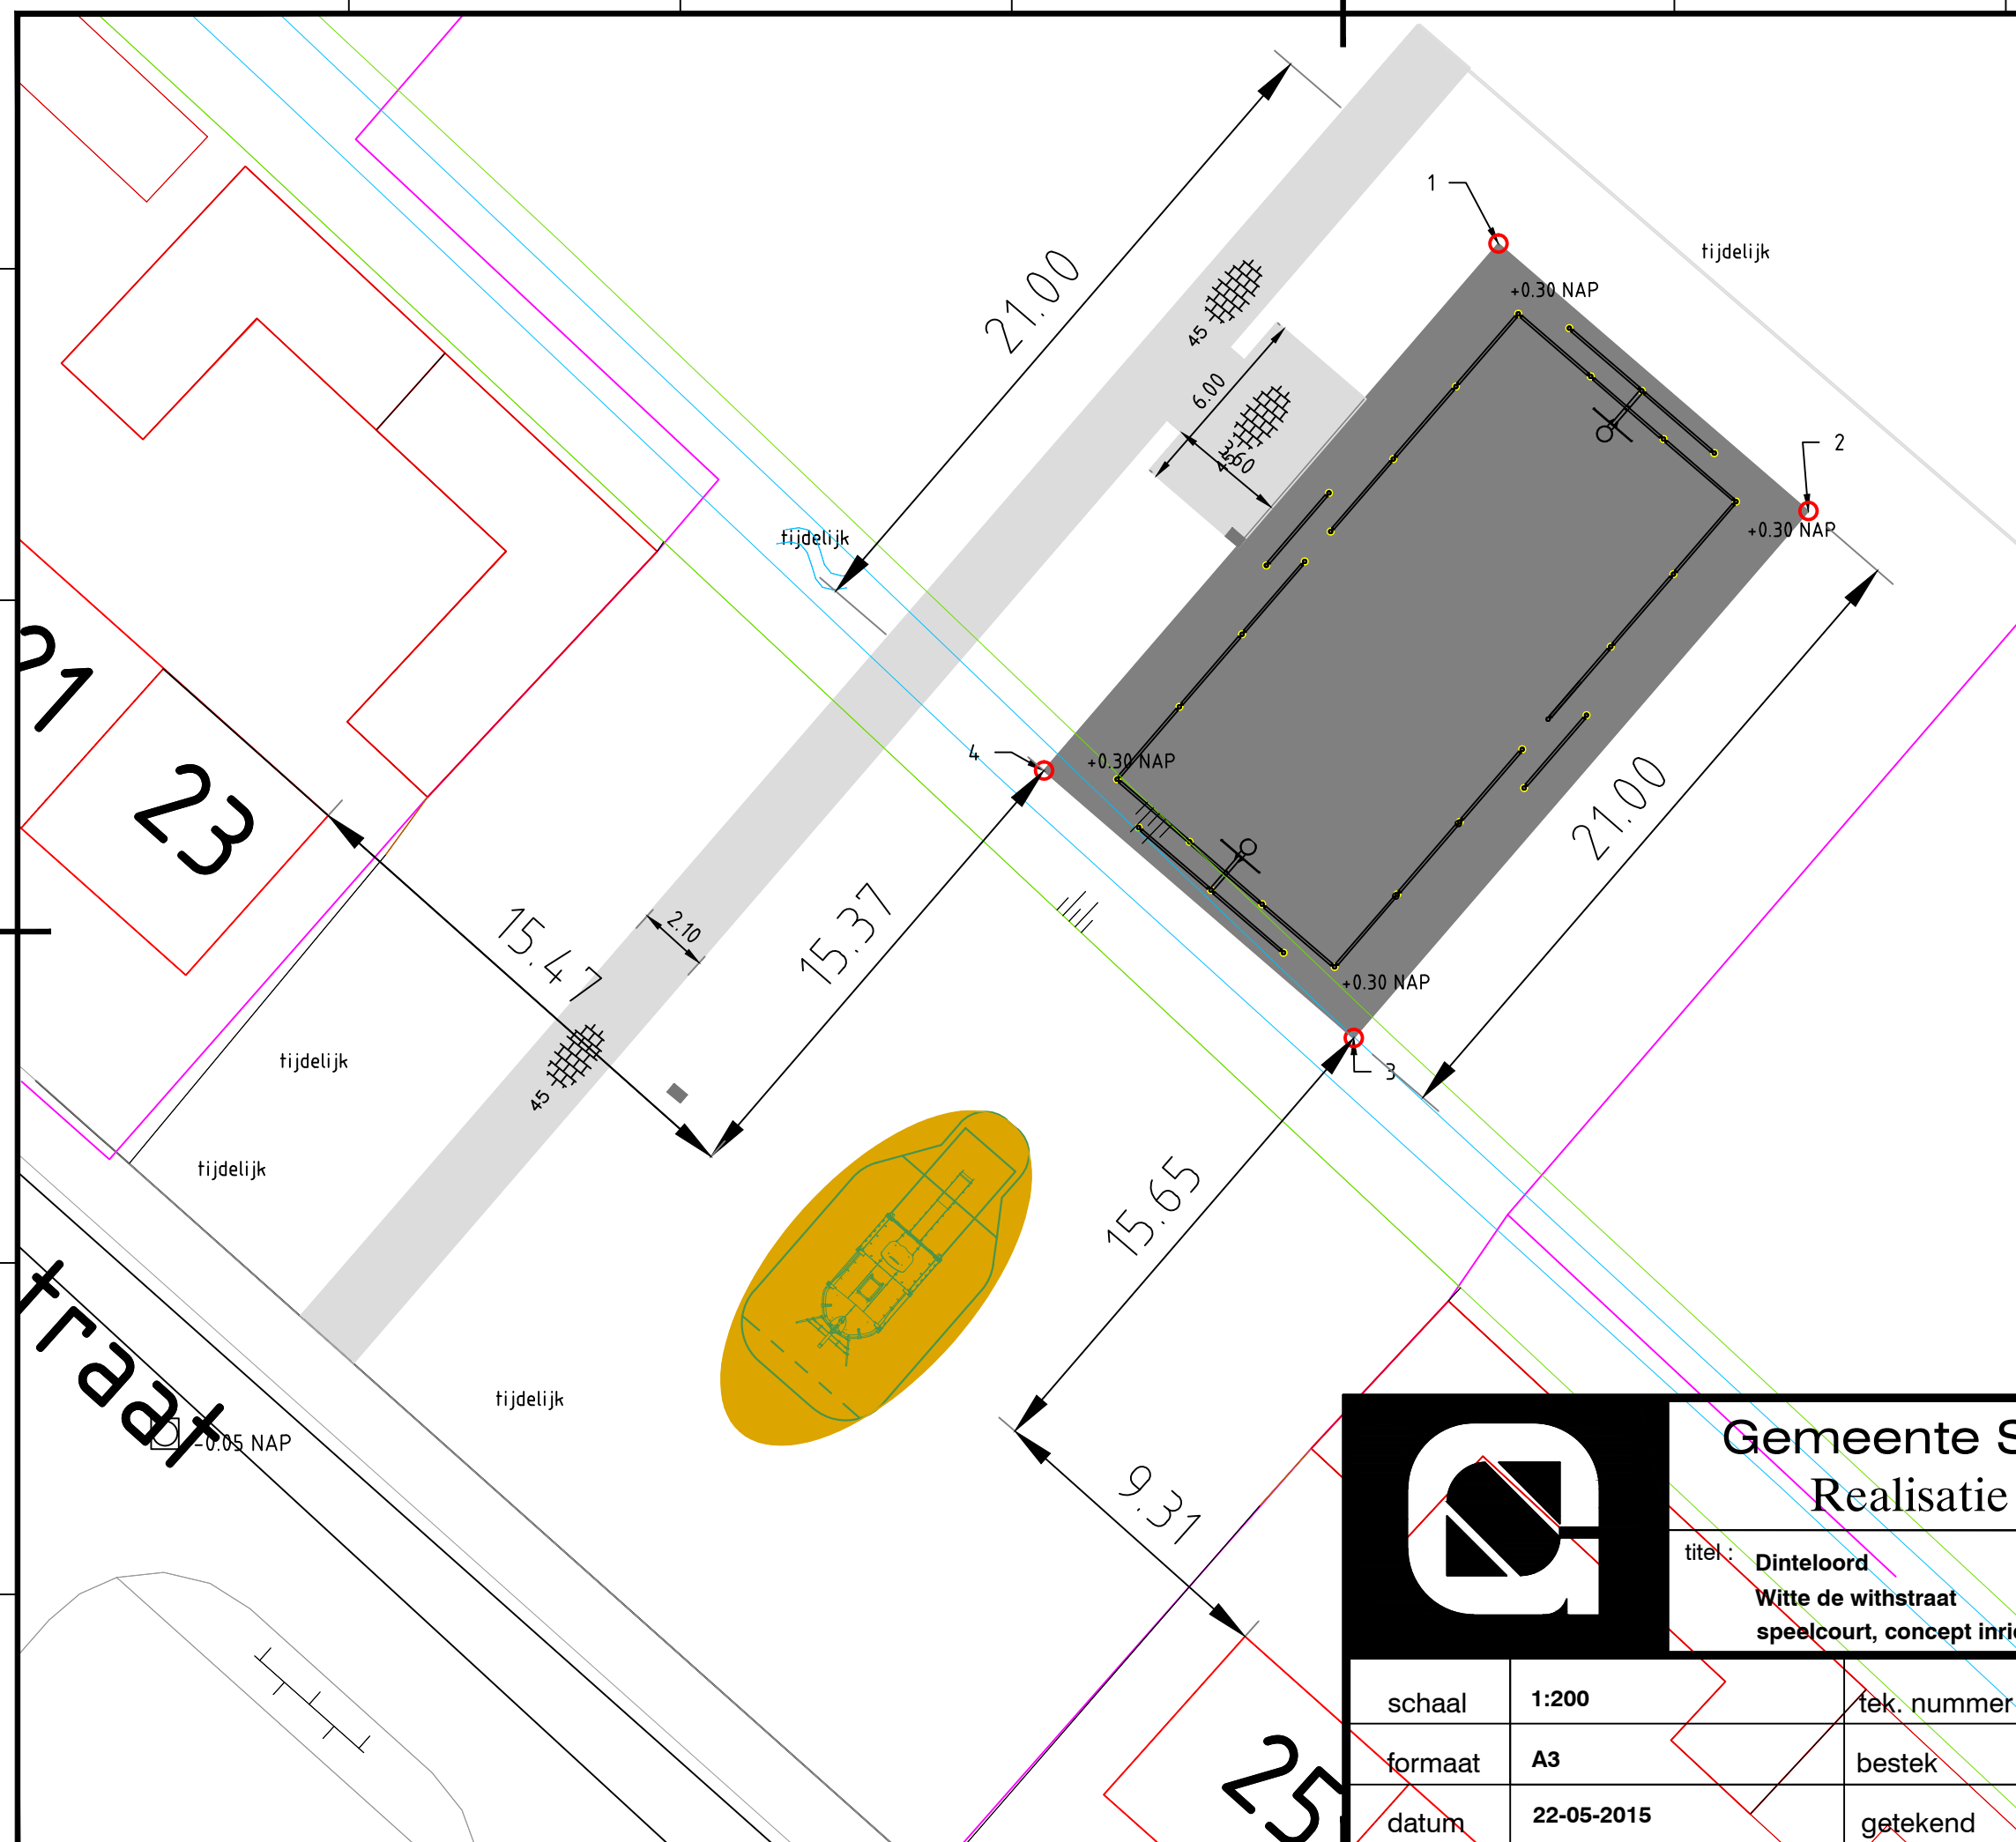


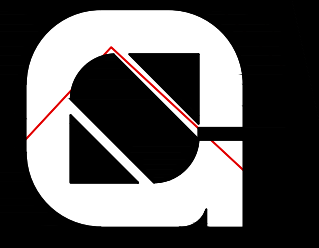
-  Speelcourt
-  Speelcourt ondergrond asfalt
-  speelelement
-  valondergrond; boomschors
-  lage beplanting
-  hoge beplanting
-  haag
-  gras
-  boom
-  zitelement meerpaal
-  trottoir

Behoort bij beschikking

d.d.	25-11-2015
nr.(s)	ZK15001337

Medewerker  
Publiekszaken/vergunningen



## Gemeente Steenbergen

### Realisatie & Beheer

