
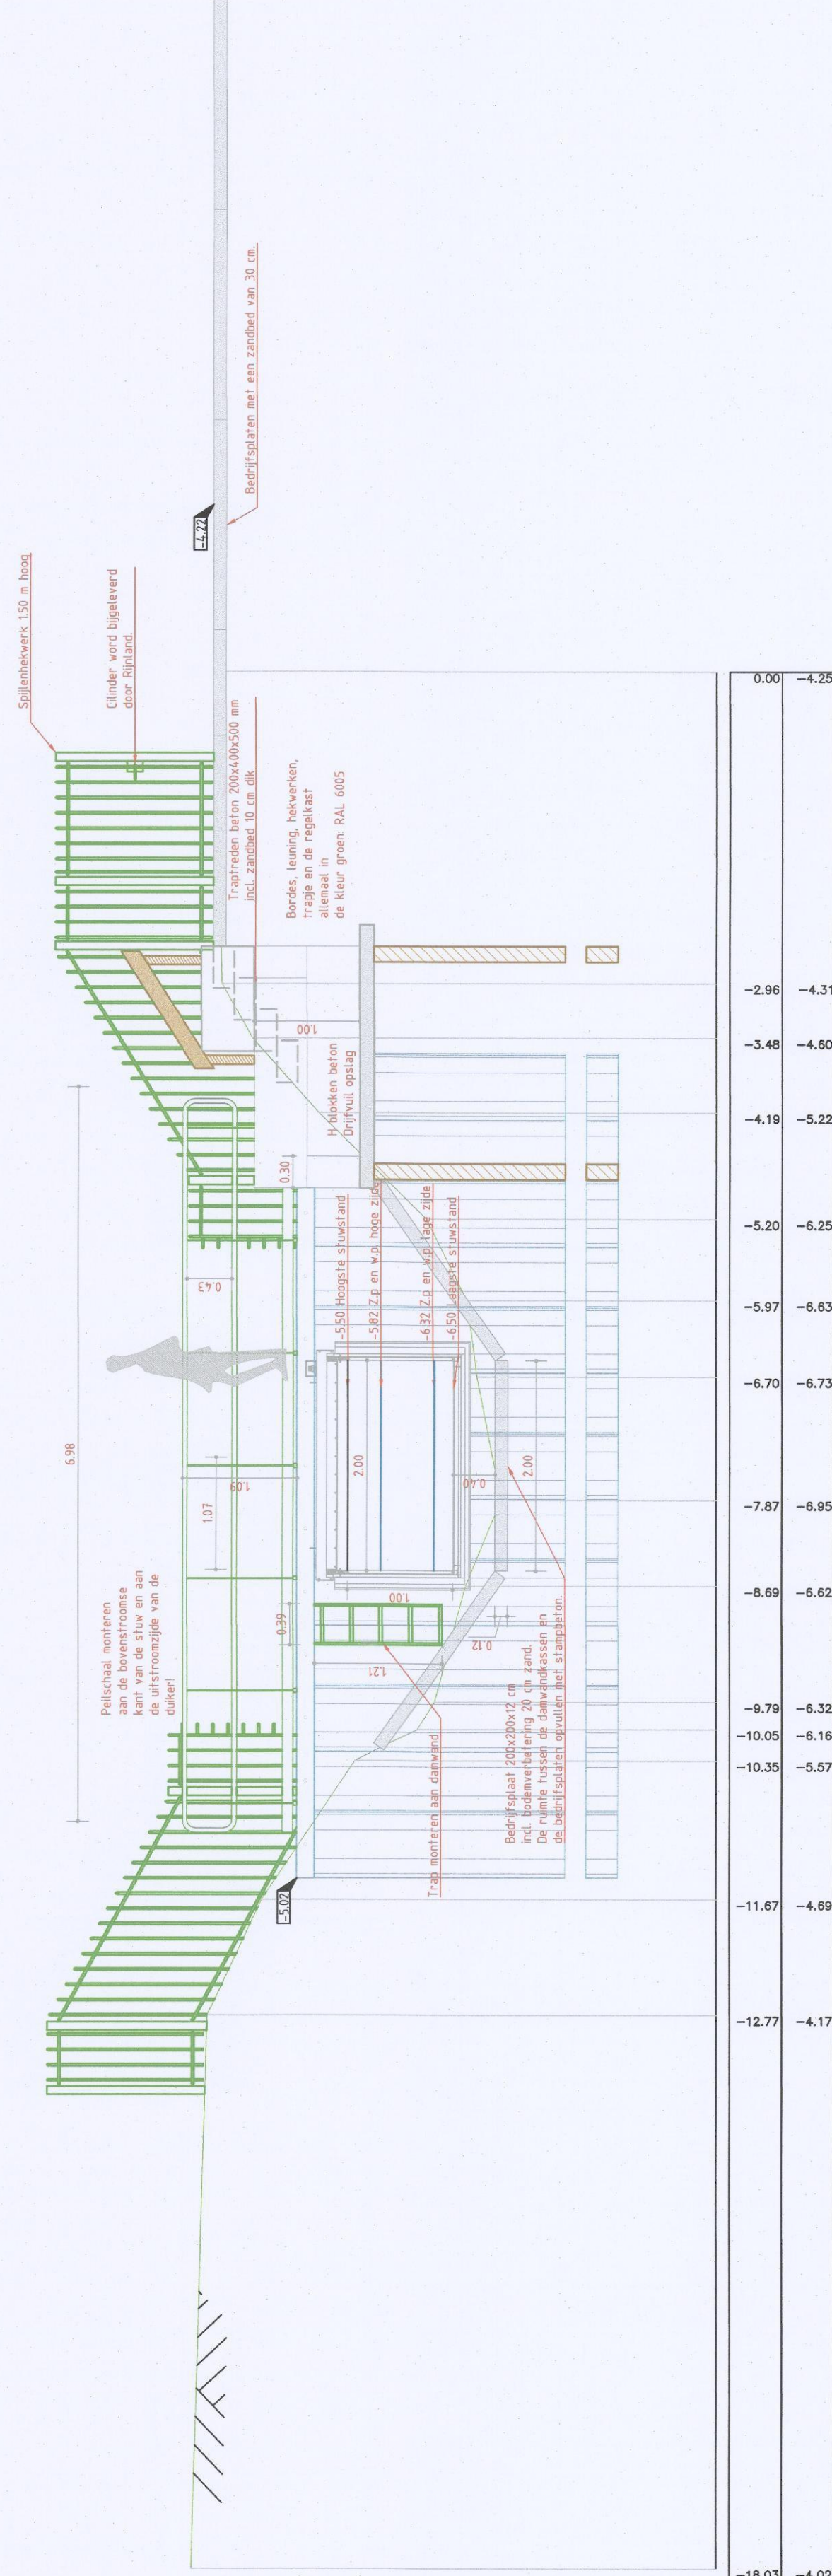
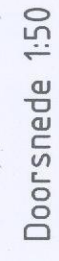
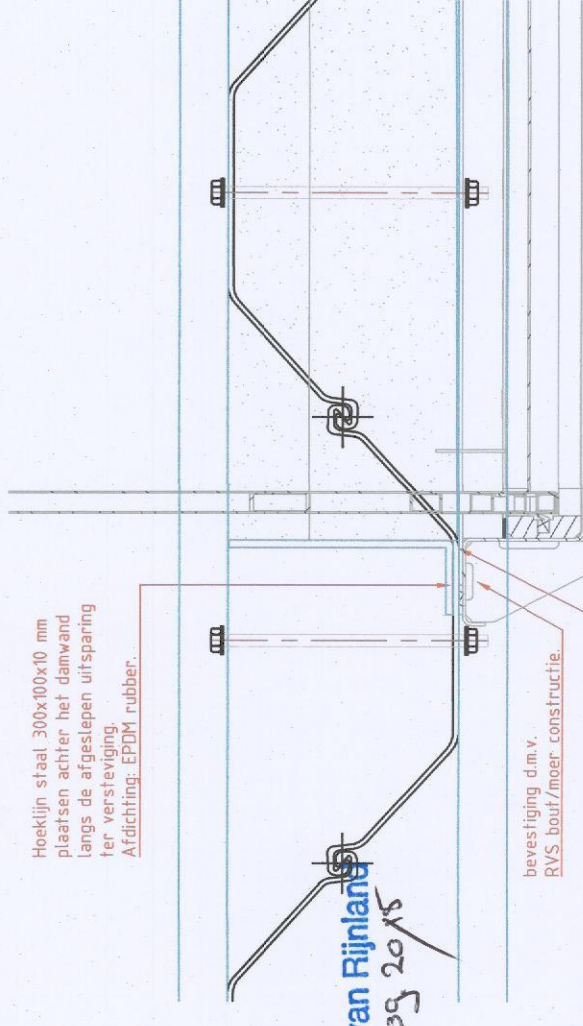
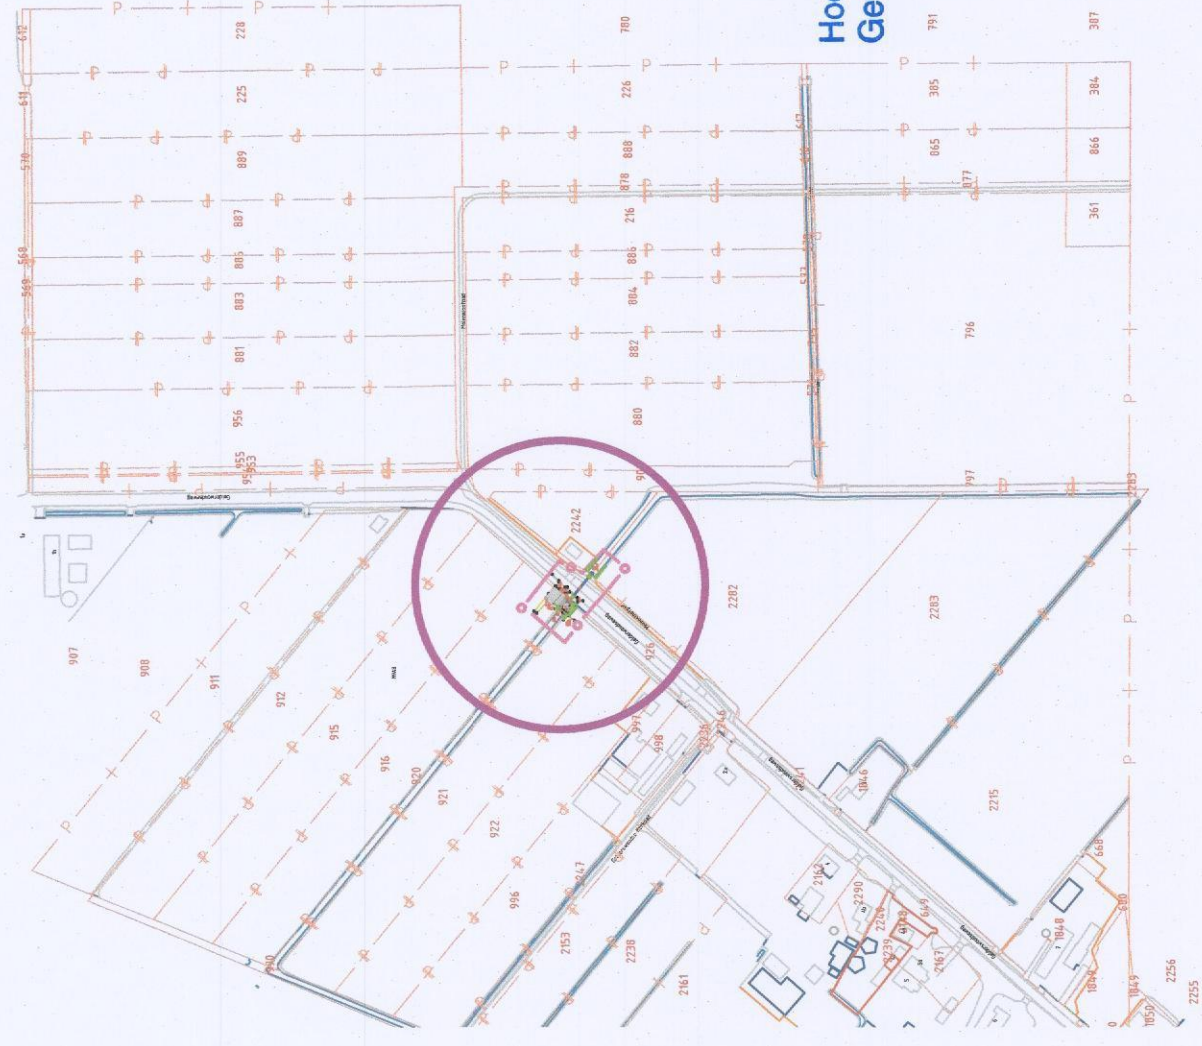


~~Bovenaanzicht Situatie 1:100~~

Zijaanzicht 1:20

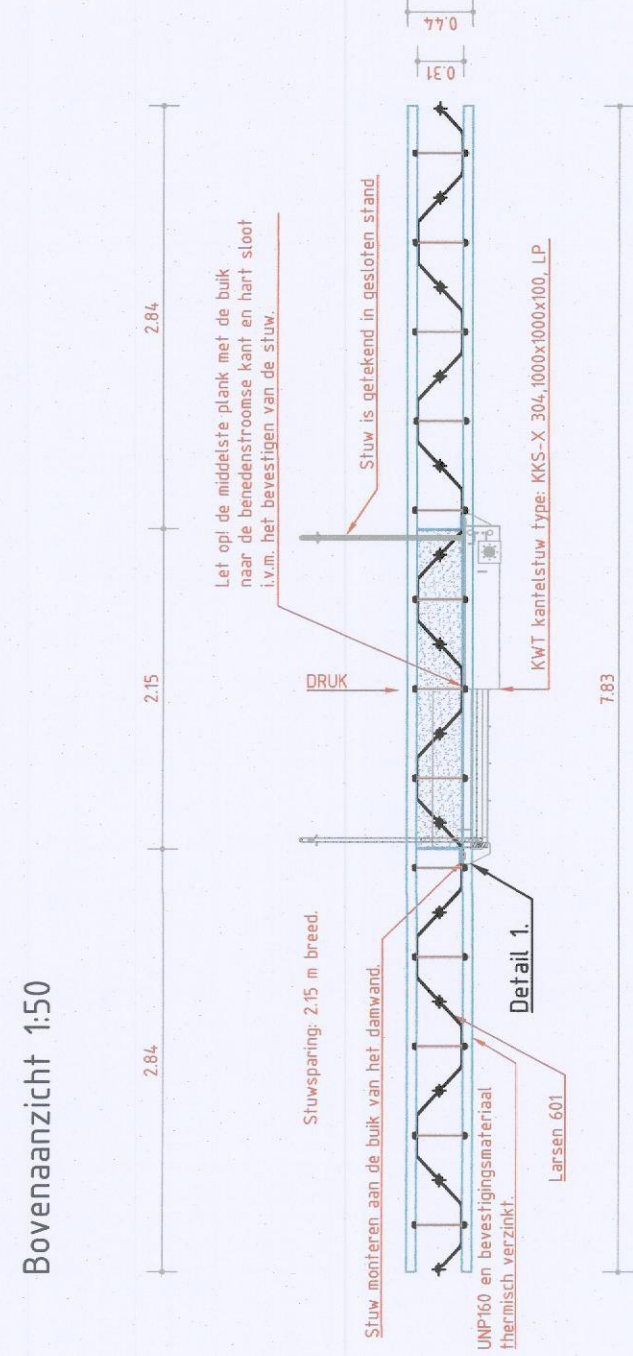

LEGENDA

[illegible]