




Bovenaanzicht Situatie 1:100

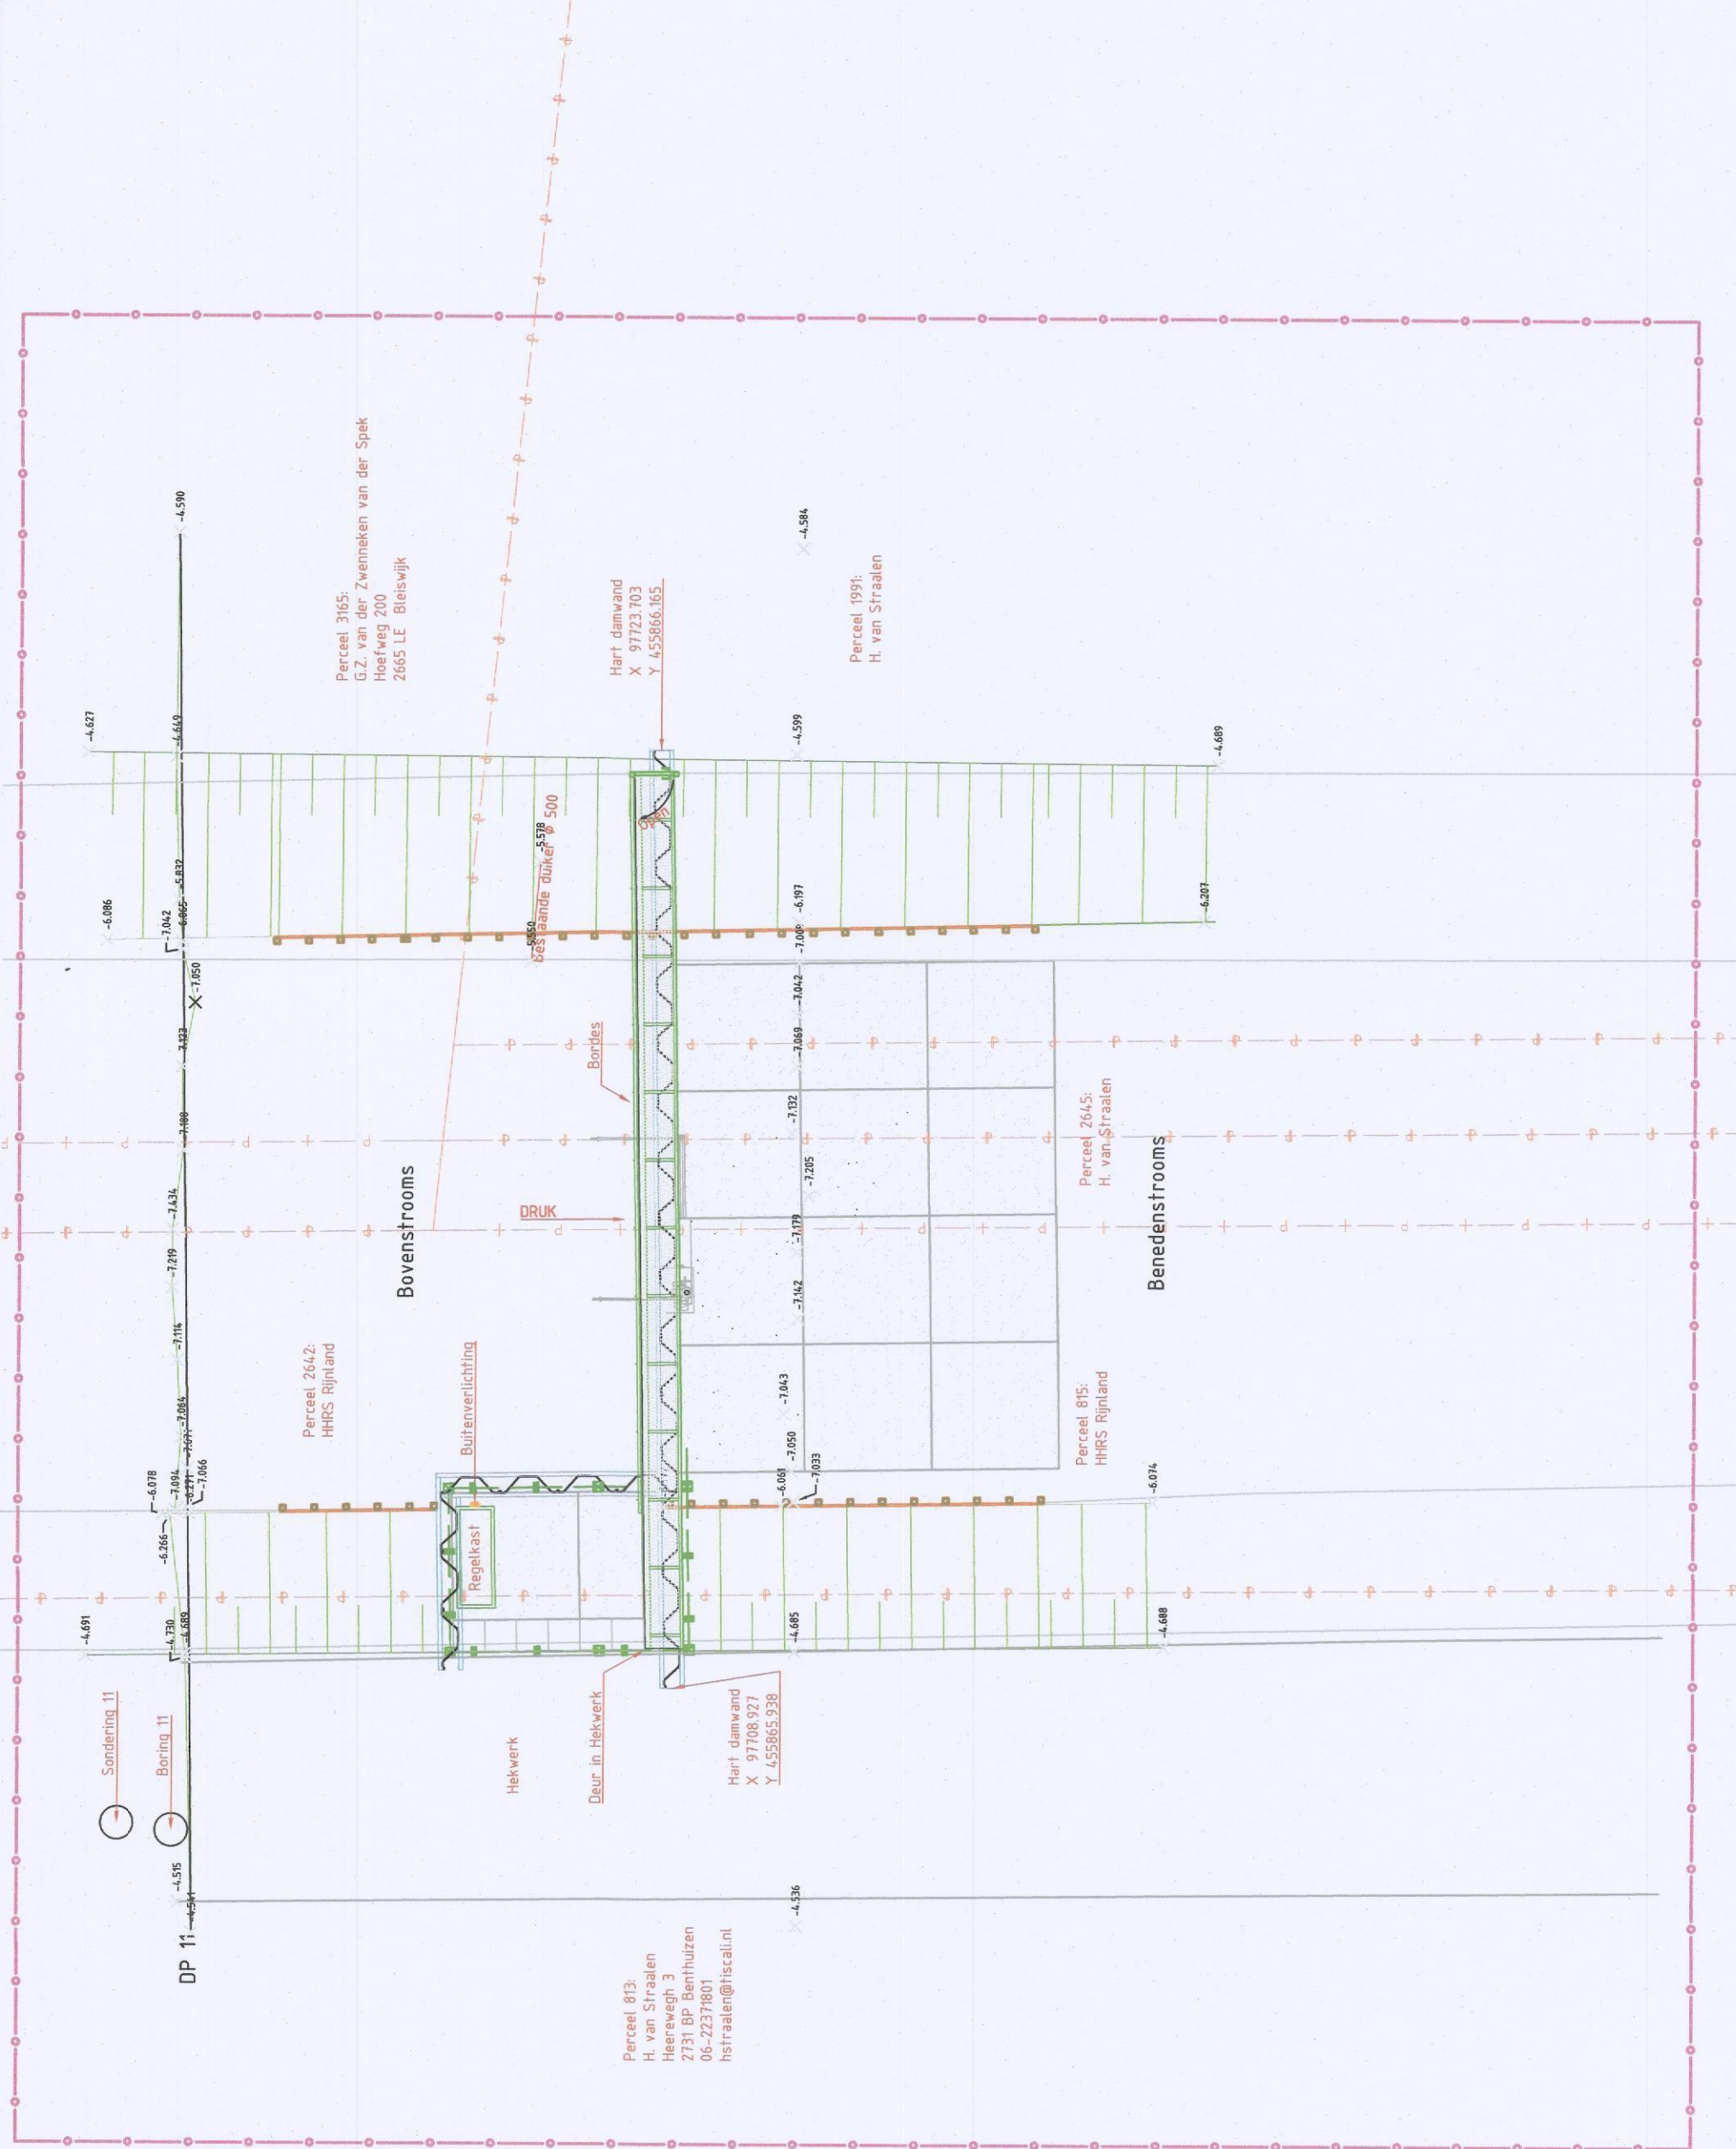


Overzicht 1:5000

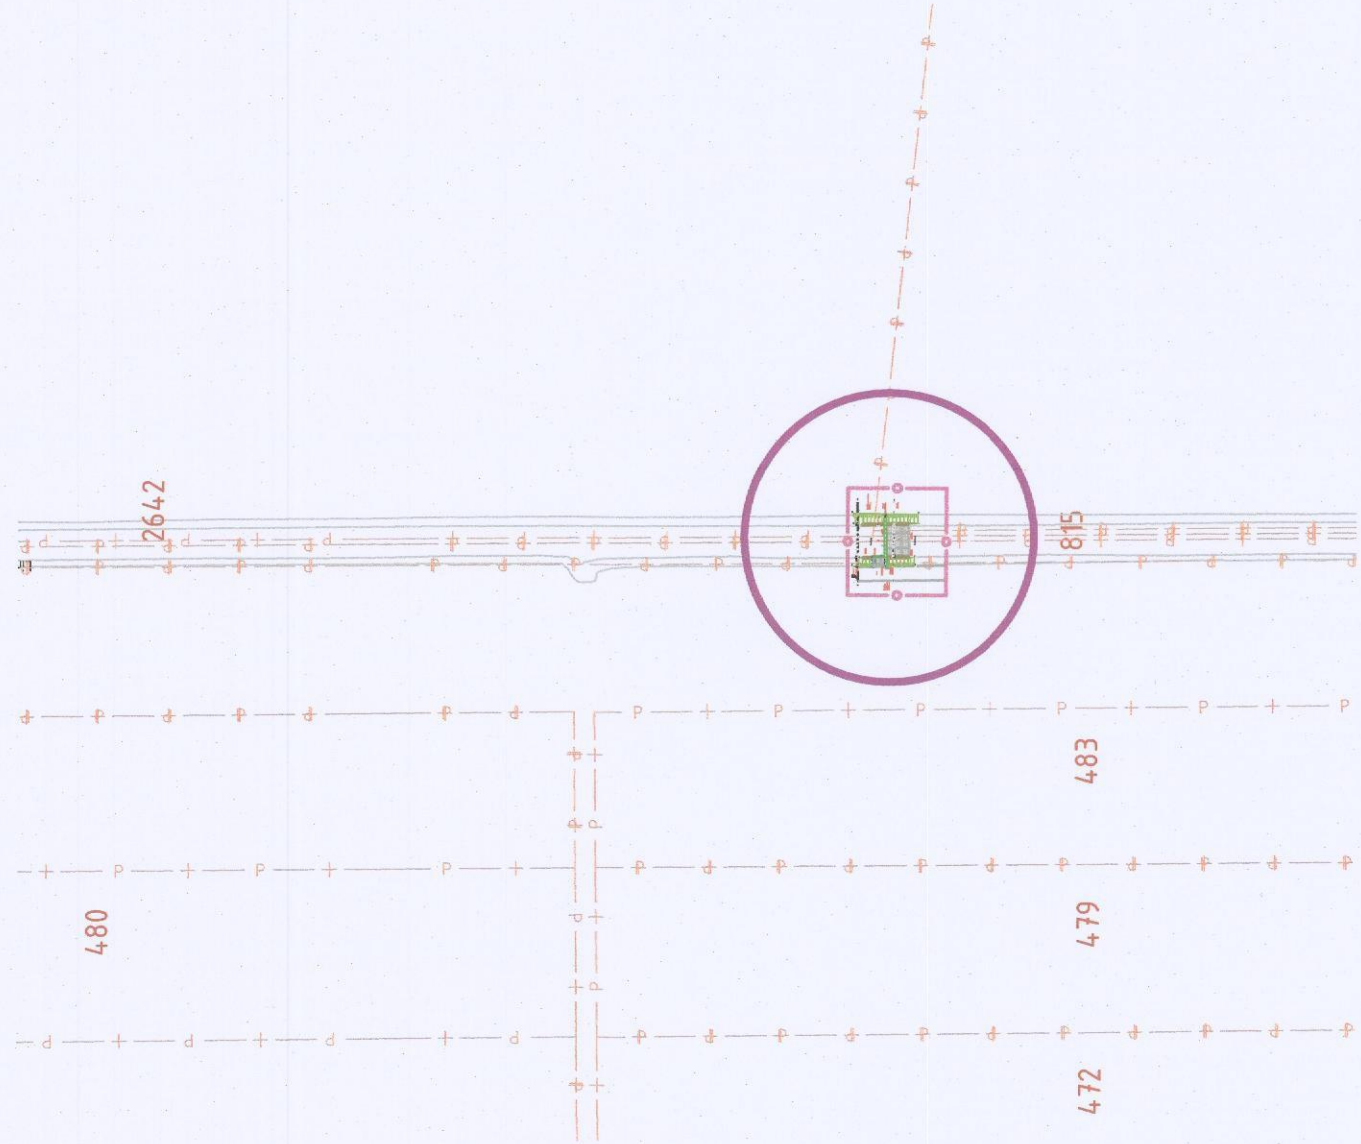


Zijaanzicht 1:20

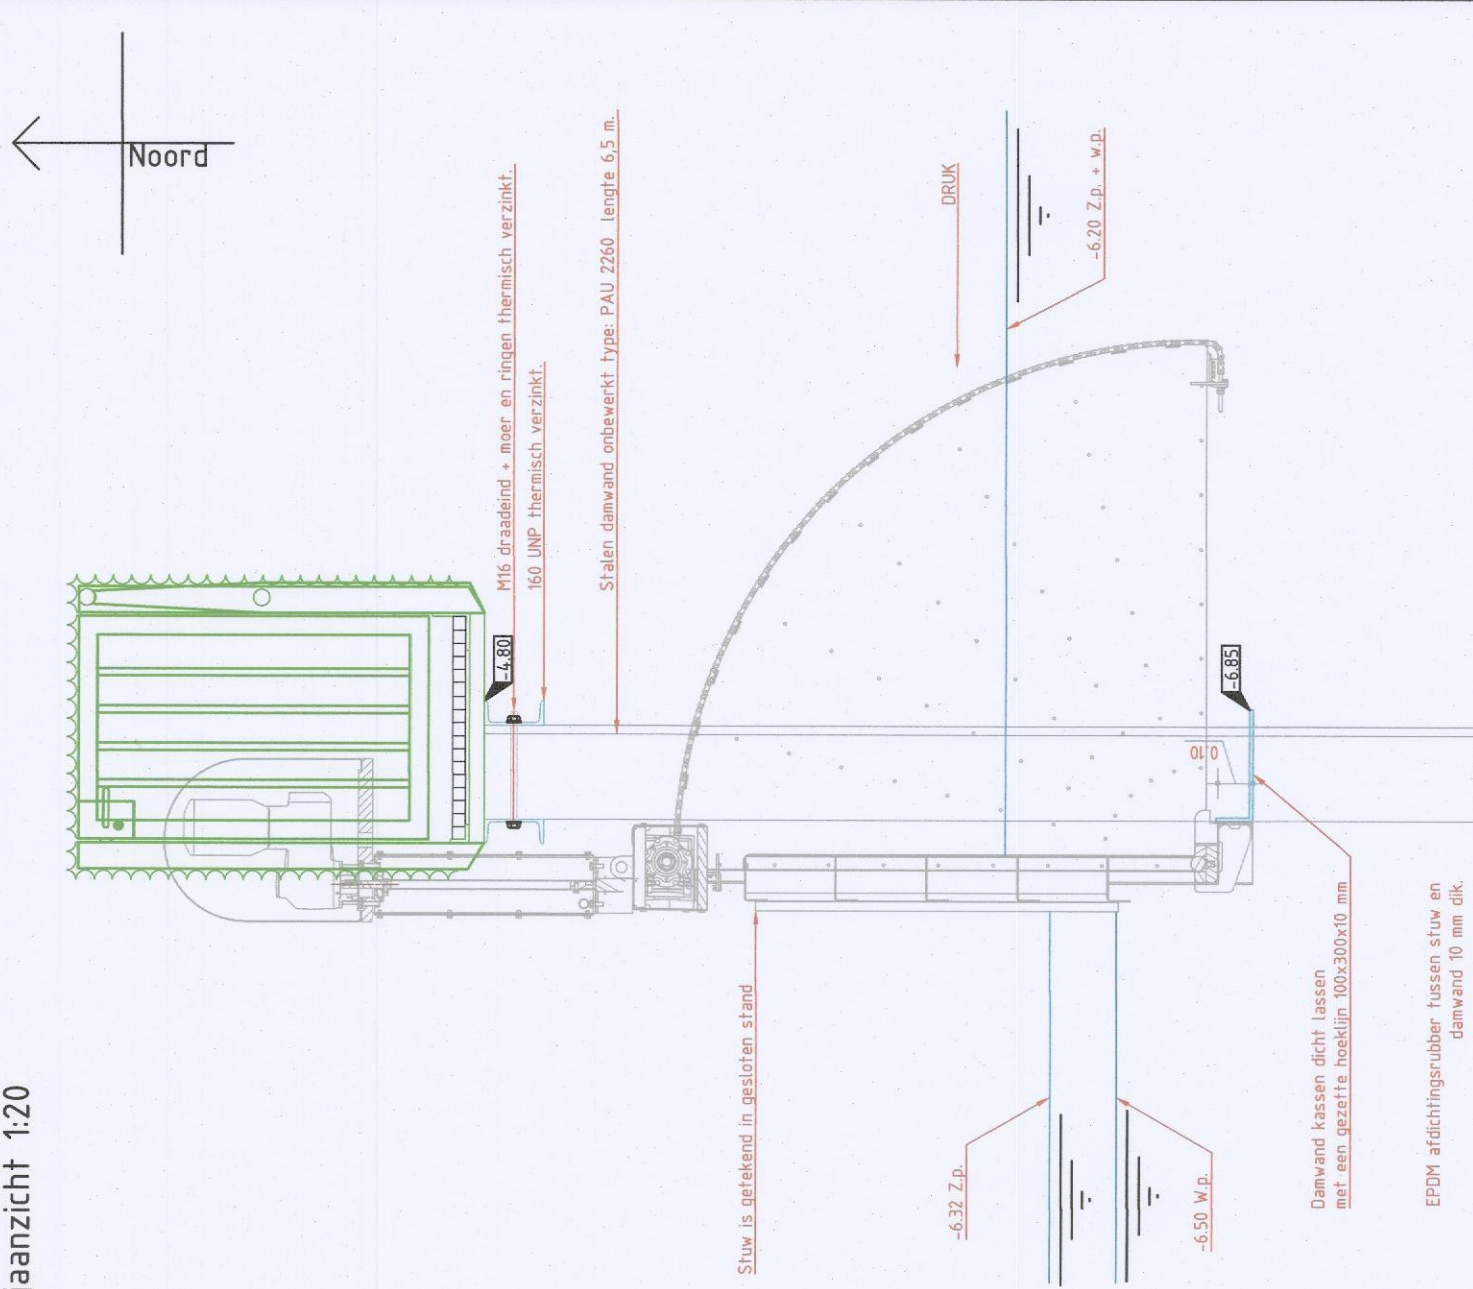


Detail 2. 1:10

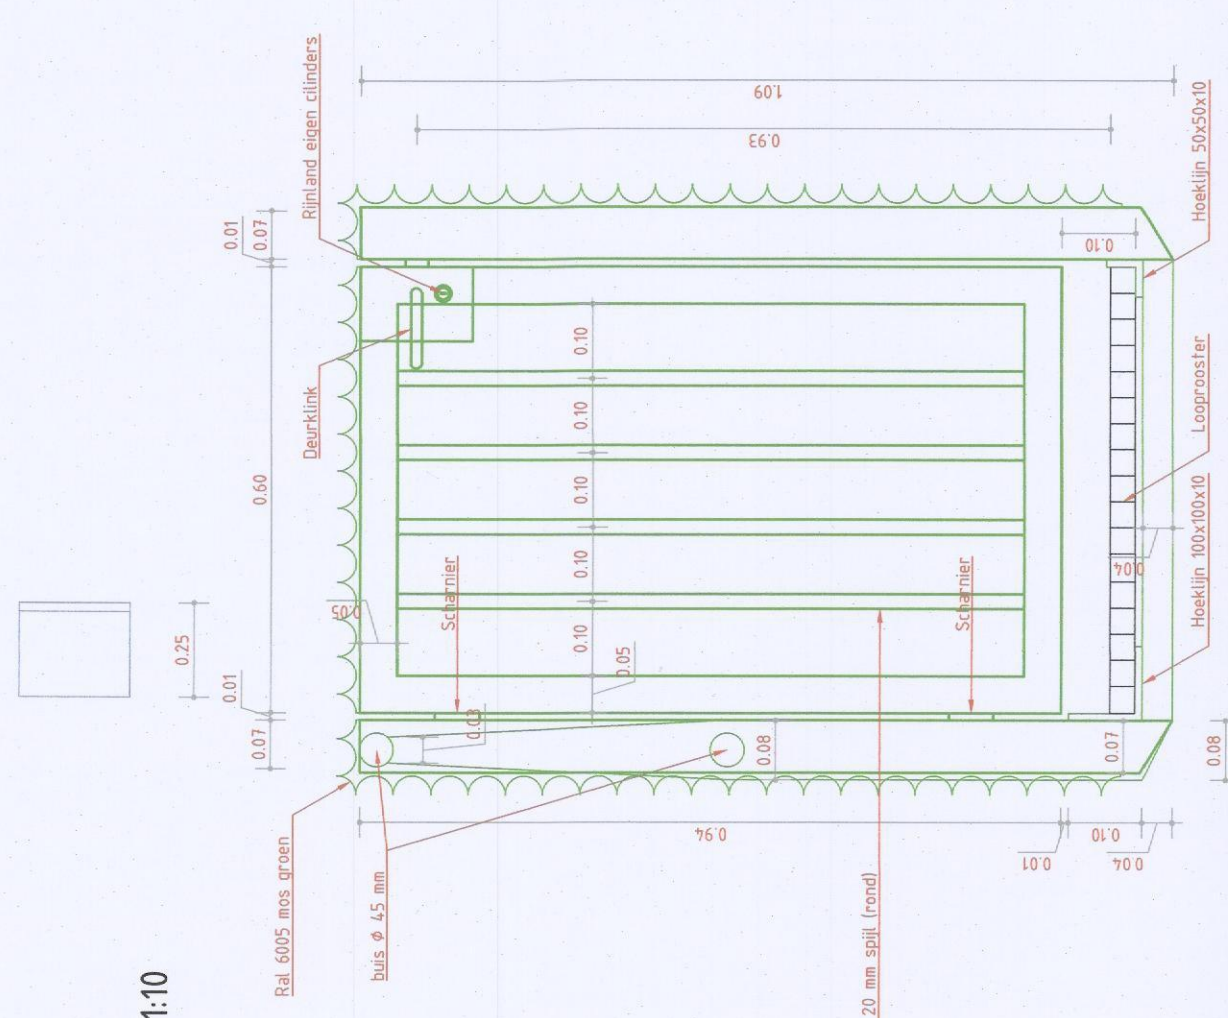


Bovenaanzicht 1:50

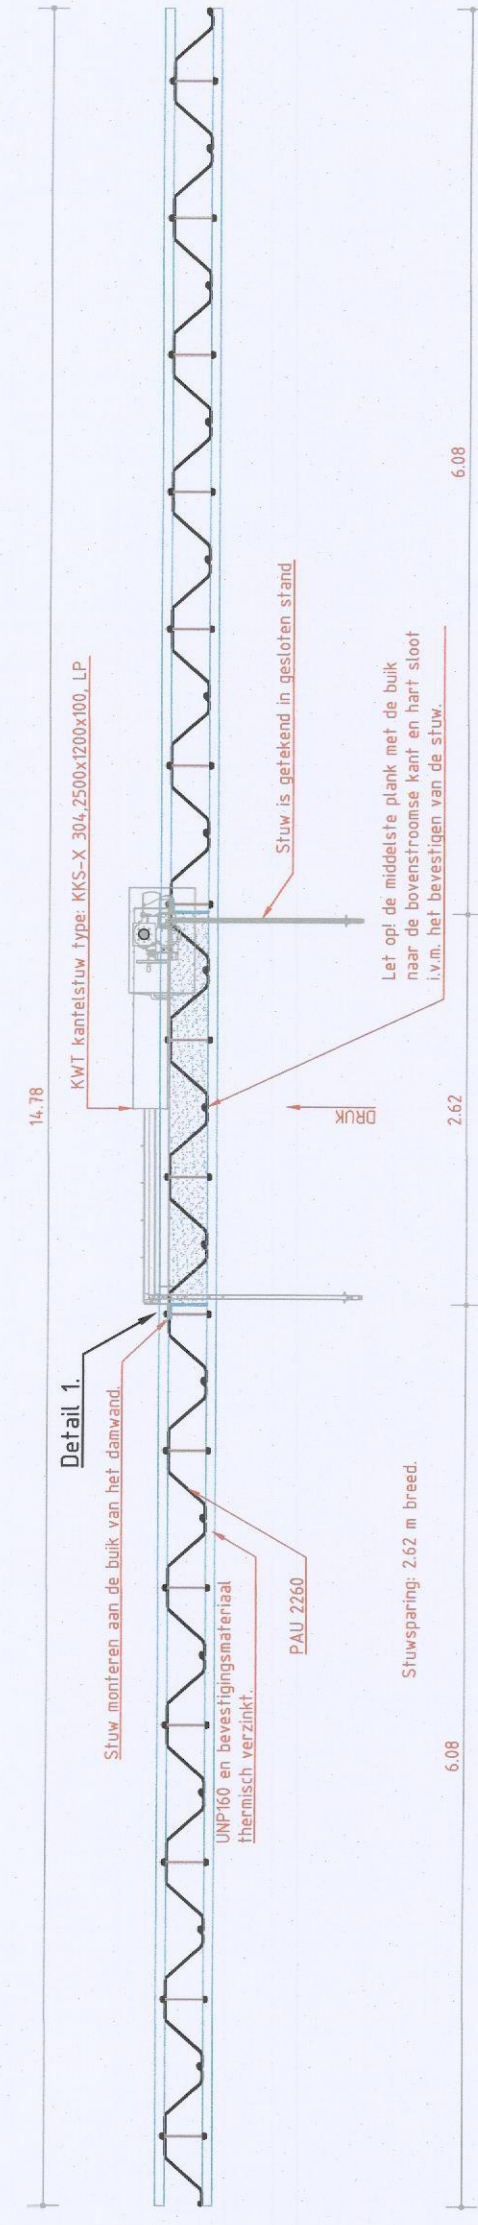

Detail 1. 1:10

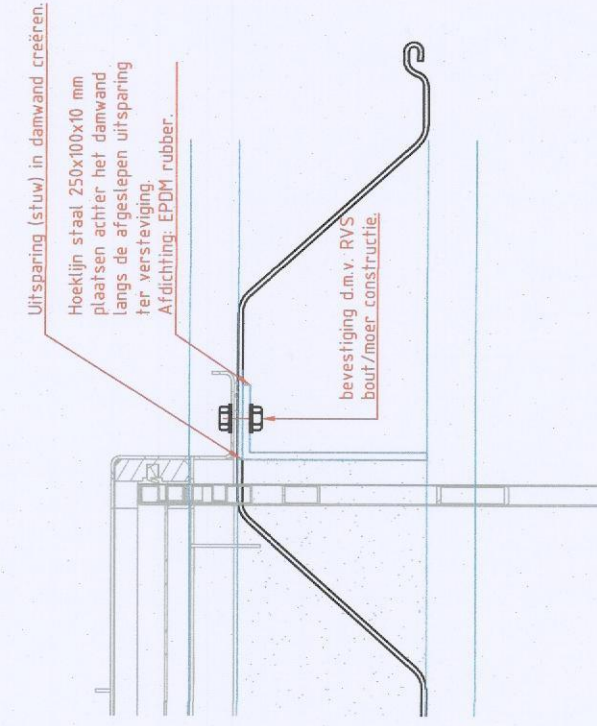


Doorsnede 1:50

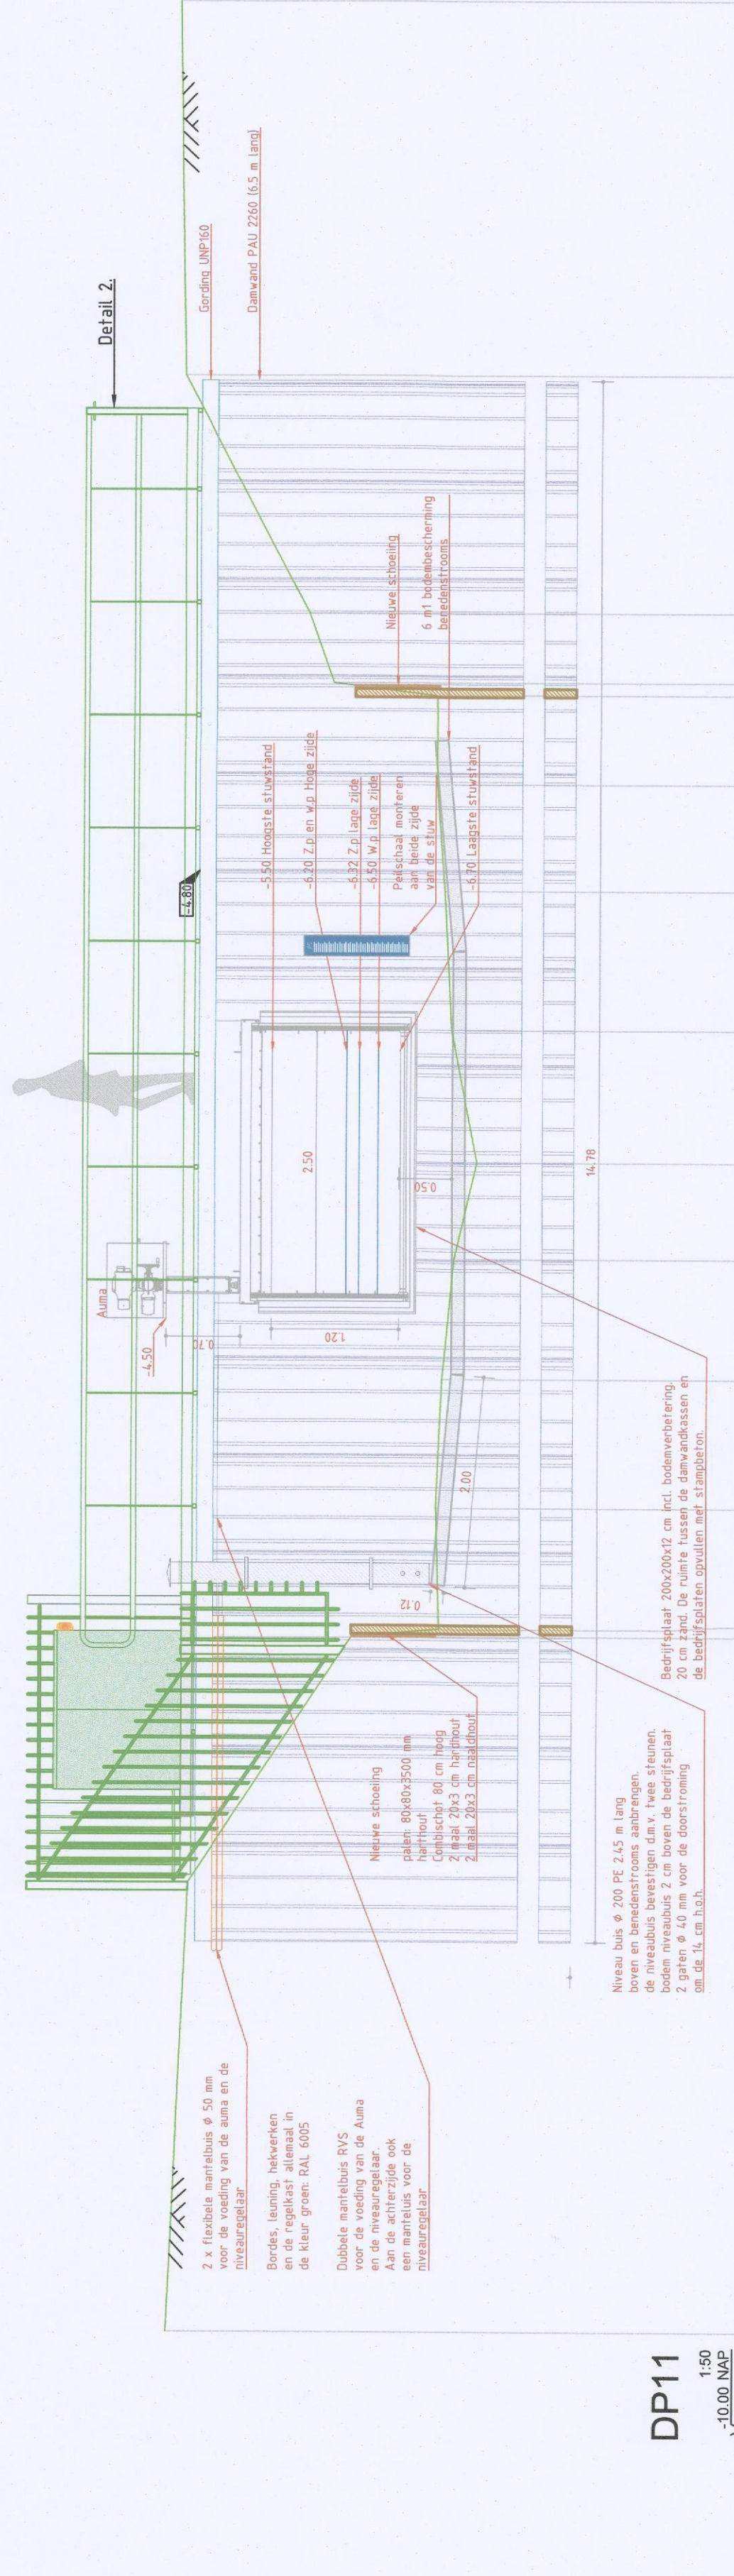


	-22.06	-4.54
Afstand		
	-17.73	-4.73
	-15.43 -15.46	-2.99 -6.23
	-14.26	-7.06
	-13.04	-7.1
	-11.90	-7.22
	-10.99	-7.43
	-9.74	-7.11
	-8.42	-7.12
	-7.41	-7.0
	-6.45 -6.57	-6.0 -7.0
	-5.79	-5.8
	-3.54	-4.6
	0.00	-4.5
Hoogten Maasveld		

LEGENDA	
	X-XX-AL-HDSLOT.MBL-5
	X-XX-AL-BESTNAME.MOISTE
	B-XX-GB-MAXLEVEL-G
	B-XX-OW-WATERSLOOT_SLOT_INTREG-G
	B-XX-AN-AE-ANSTWERK_DIMKES-G
	B-EP-NbspHsd
	X-XX-AL-2H
	N-XX-GB-BESCHRIJVING_DIMKAND_STAL_HOUTZIG-G
	N-XX-GB-BESCHRIJVING_DIMKAND_DIMK-IMP-196-G
	N-XX-OW-WATERSLOOT_SLOT_WATTELING-G
	X-XX-AL-ORIENT.NE-S
	N-XX-AN-AE-G
	N-XX-DE-TOPOGRAFIE-2D
	B-XX-GE-GEWIK_PFEETEL-G
	N-XX-VN-VIERMAGNIE_DIMKSVISIEERLAAT-G
	N-XX-E-TERRASCHRIJVING_DIMKSTALTE_DIMKWERK_LASTER_DIMKAND-G
	N-XX-E-TERRASCHRIJVING_DIMKSTALTE_DIMKWERK_LASTER_DIMKAND_DIMKPAAL-G
	N-XX-VN-VIERMAGNIE_DIMKTOPPING
	N-XX-AL-BESCHRIJVING-LAAT-G
	N-XX-VN-VIERMAGNIE_DIMKSVISIEERLAAT-V
	N-XX-E-TERRASCHRIJVING_DIMKSTALTE_DIMKWERK_LASTER_STUW_HOUTWERK-G
	N-XX-E-PROBLEEM_LAAT_DIMKSTIG-G
	N-XX-E-PROBLEEM_VERLEGING-G
	N-XX-GB-BESCHRIJVING_DIMKREINIGING-G
	N-XX-GB-MAXLEVEL-GD
	N-XX-GB-BESCHRIJVING_DIMKREINIGING-GD
	B-XX-OW-TALGADERING_DIMK-G
	B-XX-OW-TALGADERING_DIMKSTIG-G
	X-XX-AL-VIERMAGNIE_DIMK_LAAT_GD
	X-XX-AL-ORIENT.NE-S
	N-XX-GE-MERKEERBOD

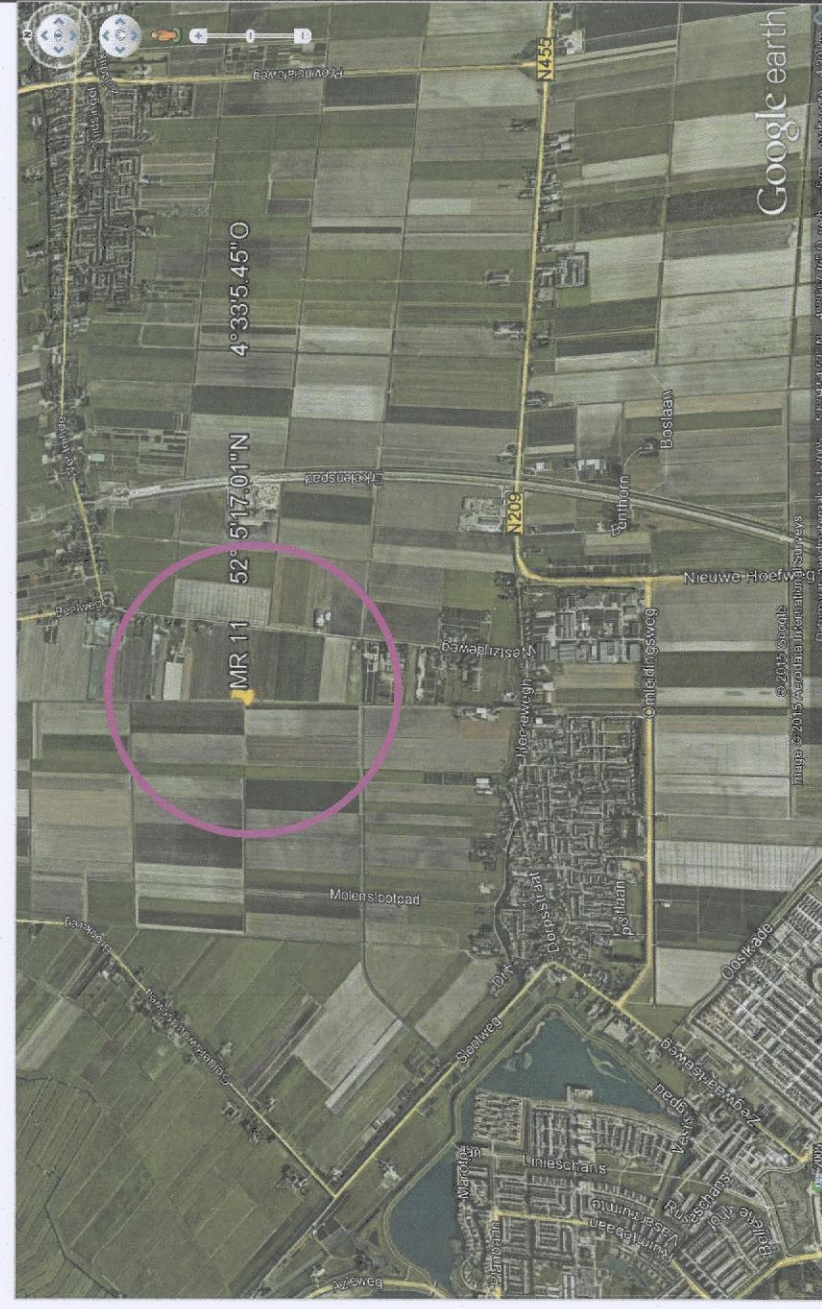

OPDRACHTGEVER

 

Hoogheemraadschap van

 Riinland

PROJECTOMSCHRIJVING
Hoogheemraadschap van Bijland

Polder de Noordplas Gewaarmarkt d.d. 22-2-2015

1. Geometrische Optik

100

TEKENINGOMSCHRIJVING

Aanlegtekening

Maatregel 11

Aanbrengen automatische stuw

DOCUMENTSOORT

TEKENING 20-07-2015

STATUS

Definitief

[illegible]