


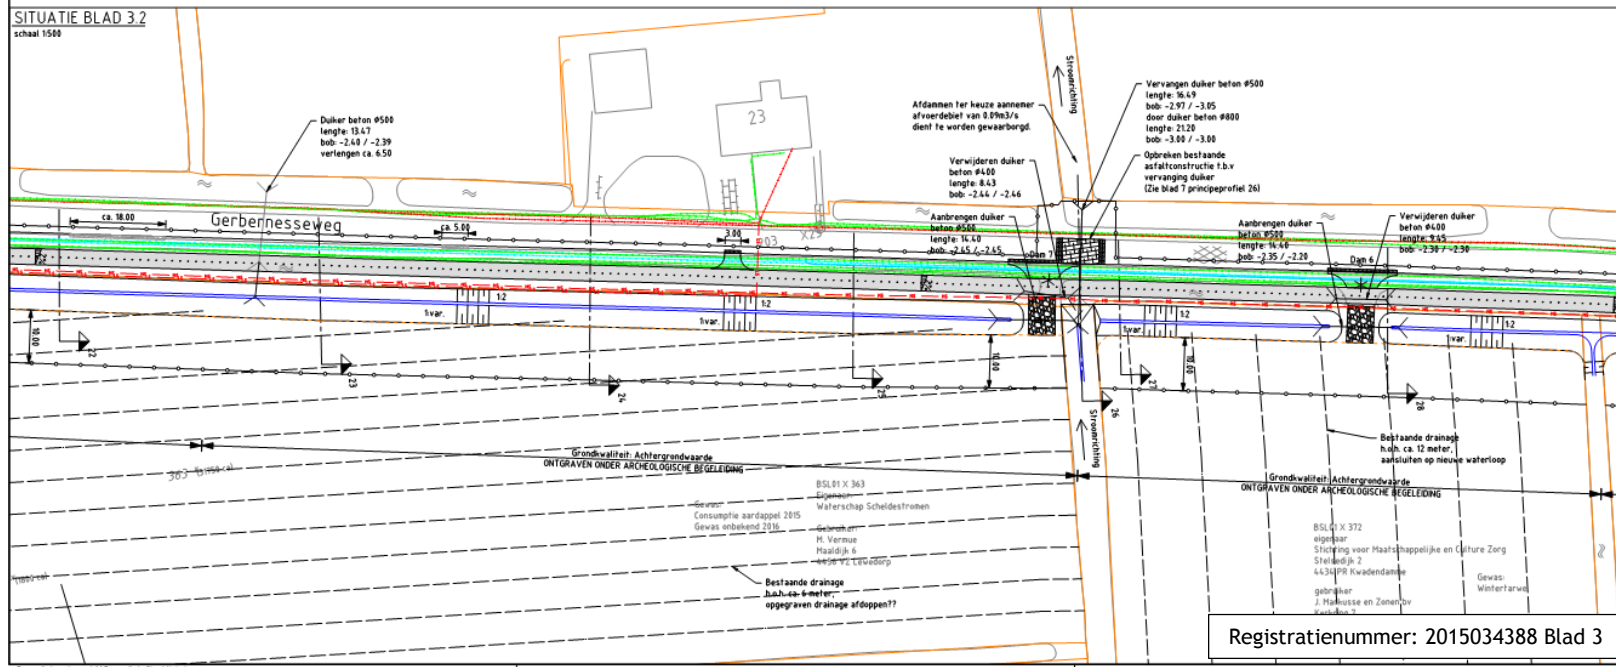
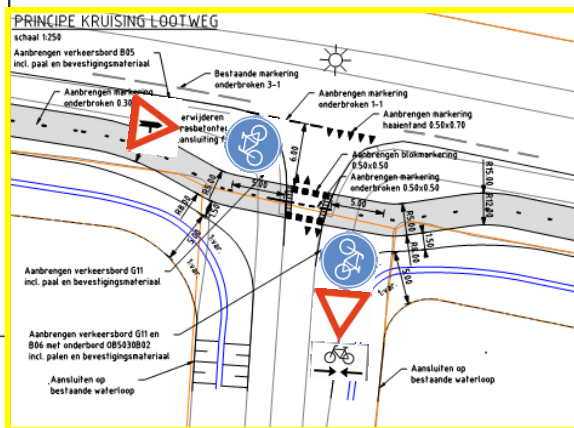
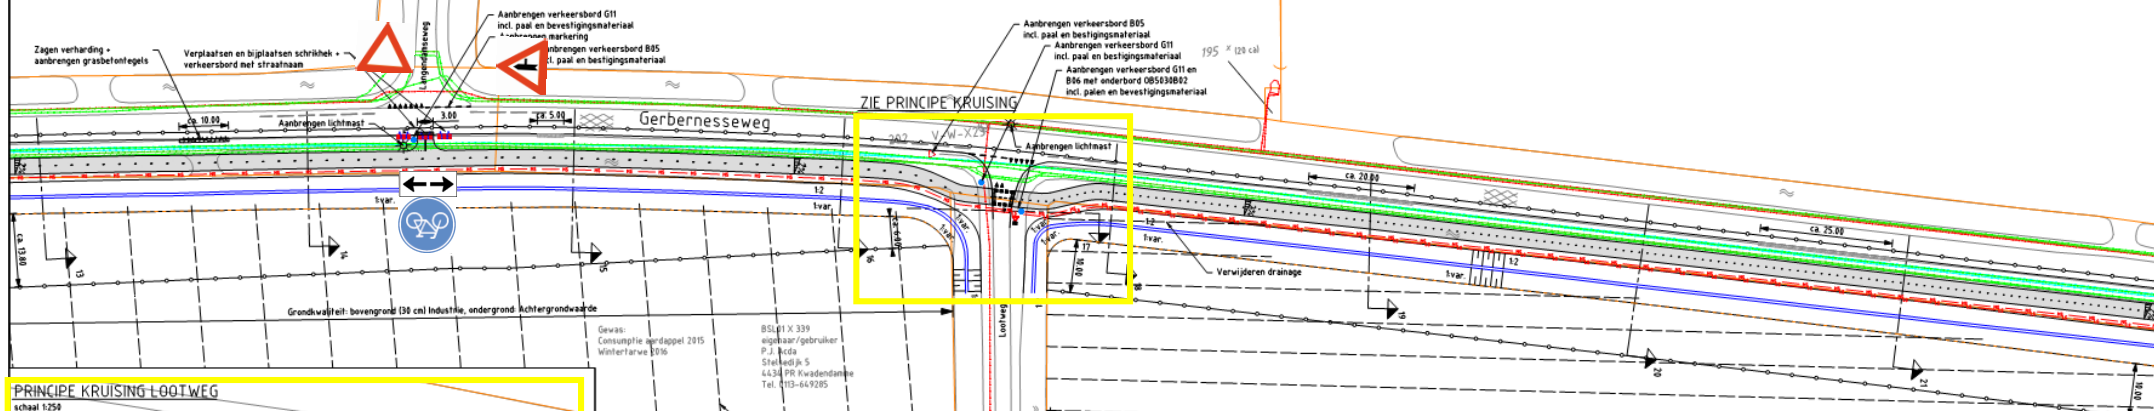
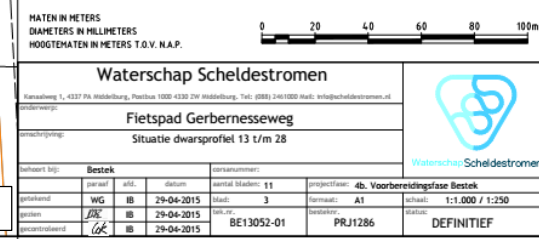


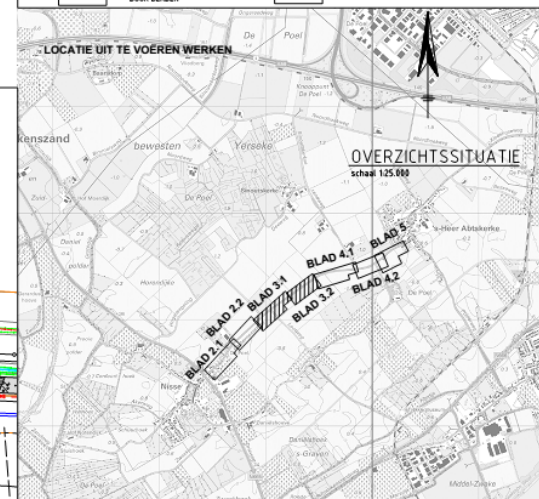



VERKLARING


	TOPOGRAFIE		AANBRENGEN ASFALTVERHARDING (IETS PAD + RIJSTRAAT)
	PERCEELGRENZ		AANBRENGEN HALF-VERHARDING (RIJSTRAAT)
	WERKGRENZ		HERLEGGEN GRASBENTONTEGELS
	TE VERWIJDEREN DIJKER		BESTAANDE LICHTMAST
	NEUWE DIJKER		LICHTMAST NIEUWE LOCATIE
	LOKATIE DMAPROFIEL MET NUMMER		TE ROEDEN WINDMANGEL
	AANLEG KABEL MEDENSPANNING DOOR DERDEN		BESTAANDE MARKERING
	AANLEG KABEL LAAGSPANNING DOOR EIGEN		AANBRENGEN MARKERING
	AANLEG KABEL LAAGSPANNING DOOR EIGEN		BESTAANDE DRAIN

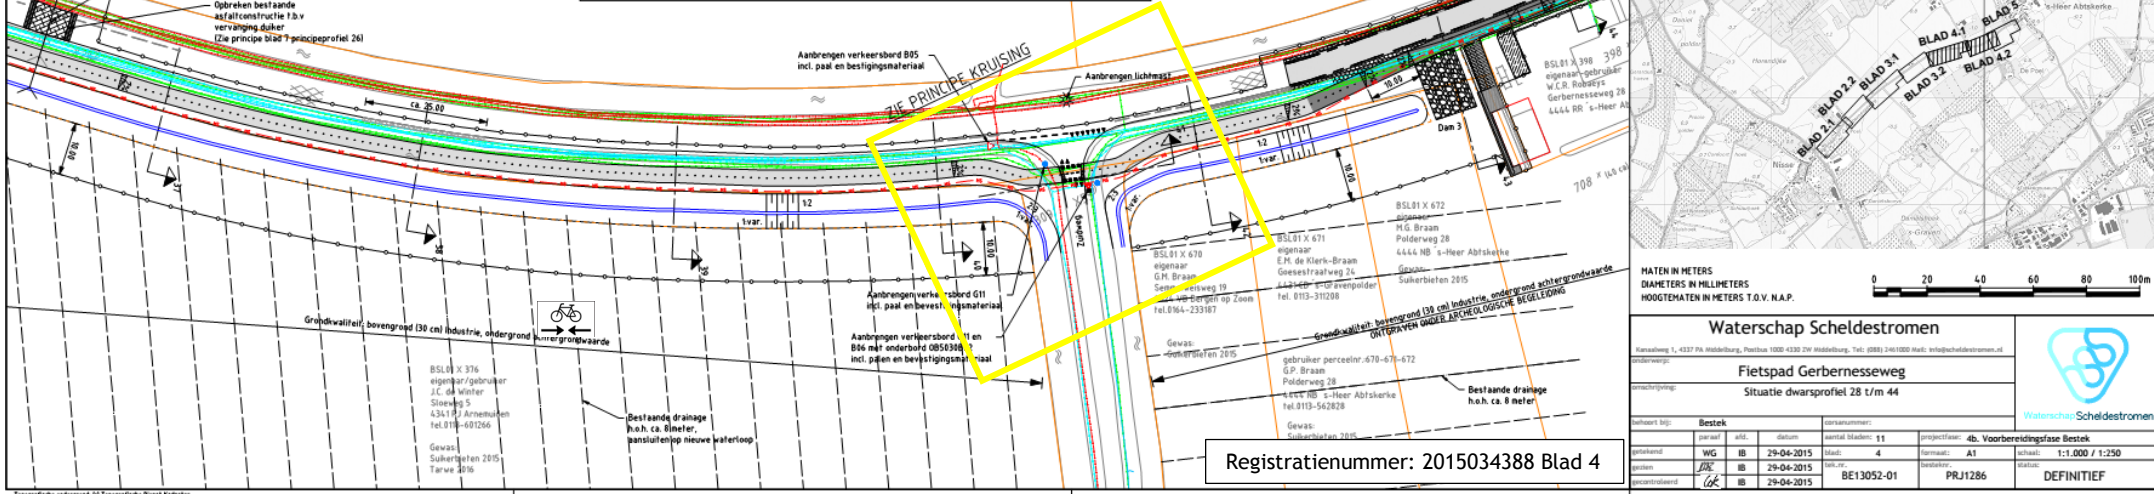

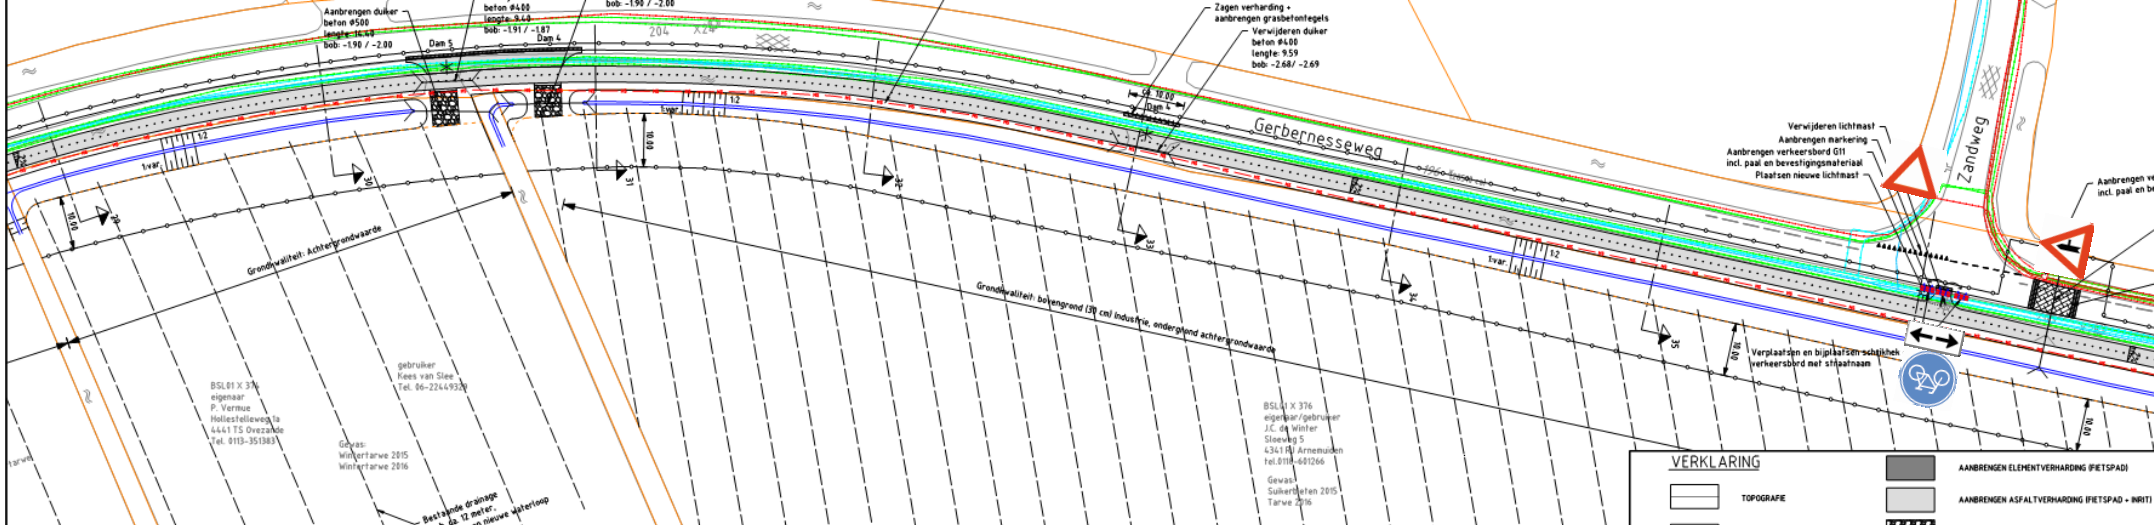



VERKLARING			
	TOPOGRAFE		AANBRENGEN ELEMENTVERHARDING (FIETSPAD)
	PERCEELGREN		AANBRENGEN ASFALTVERHARDING (FIETSPAD + INRIT)
	WERKGREN		AANBRENGEN HALFVERHARDING (INRIT)
	WERKGREN		HERLEGGEN GRASBETONTEGELS
	TE VERWIJDEREN DUIKER		BESTAANDE LICHTPAAL
	NEUWE DUIKER		LICHTPAAL NIEUWE LOCATIE
	LOKATIE DWARSPROFIEL MET NUMMER		TE ROEIEN WINDMOL
	AANLEG KABEL LAAGSPANNING DOOR DERDEN		AANBRENGEN MARKERING
			BESTAANDE DRAIN

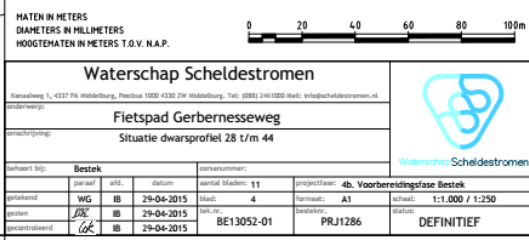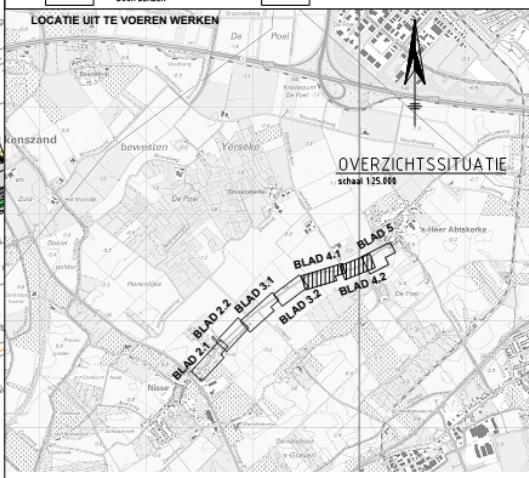

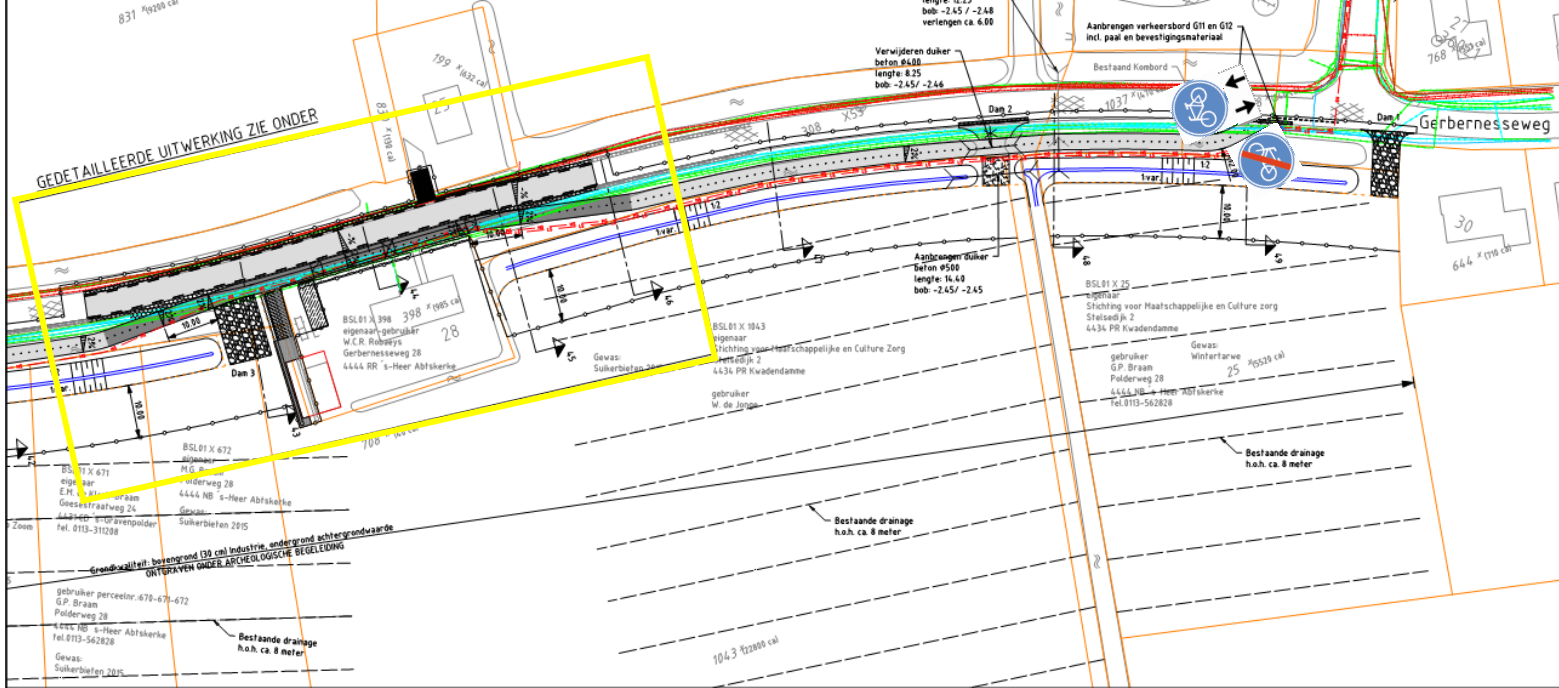

schaal 15

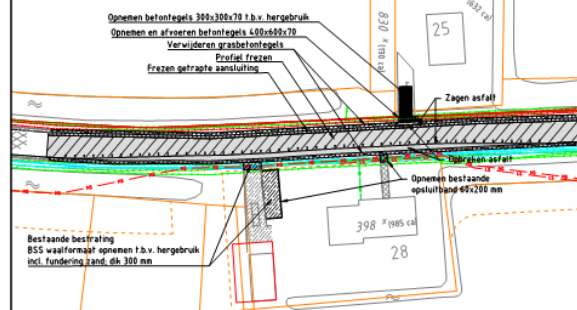

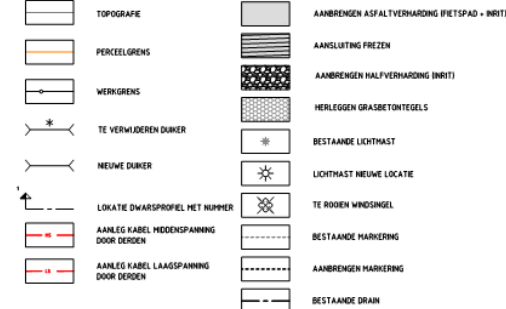

MATEN IN METERS
DIAMETERS IN MILLIMETERS
HOOGTEMATEN IN METERS T.O.V. N.A.

Waterschap Scheldestromen


onderwerp

1

omachrijvings

behoort bij

--	--

getekend

geben

gecontroleerd

1

Fietspad Gerbernesseweg

Situatie dwarsprofiel 44 t/m eind


Bestek			consanummer:
paraaf	afd.	datum	aantal bladen: 11

WG	IB	29-04-2015	blad:	5
2017	10	20-04-2015	tekst:	

Doc	IB	29-04-2015	Doc. n. BE13052-01
Cok	IB	29-04-2015	



Waterschap Scheldestromen


Vereidingsfase Bestek	
1.000	1.000

scale:	1:1.000 / 1:200
status:	

DEFINITIEF

Registrationsnummer: 2015034388 Blad 5