
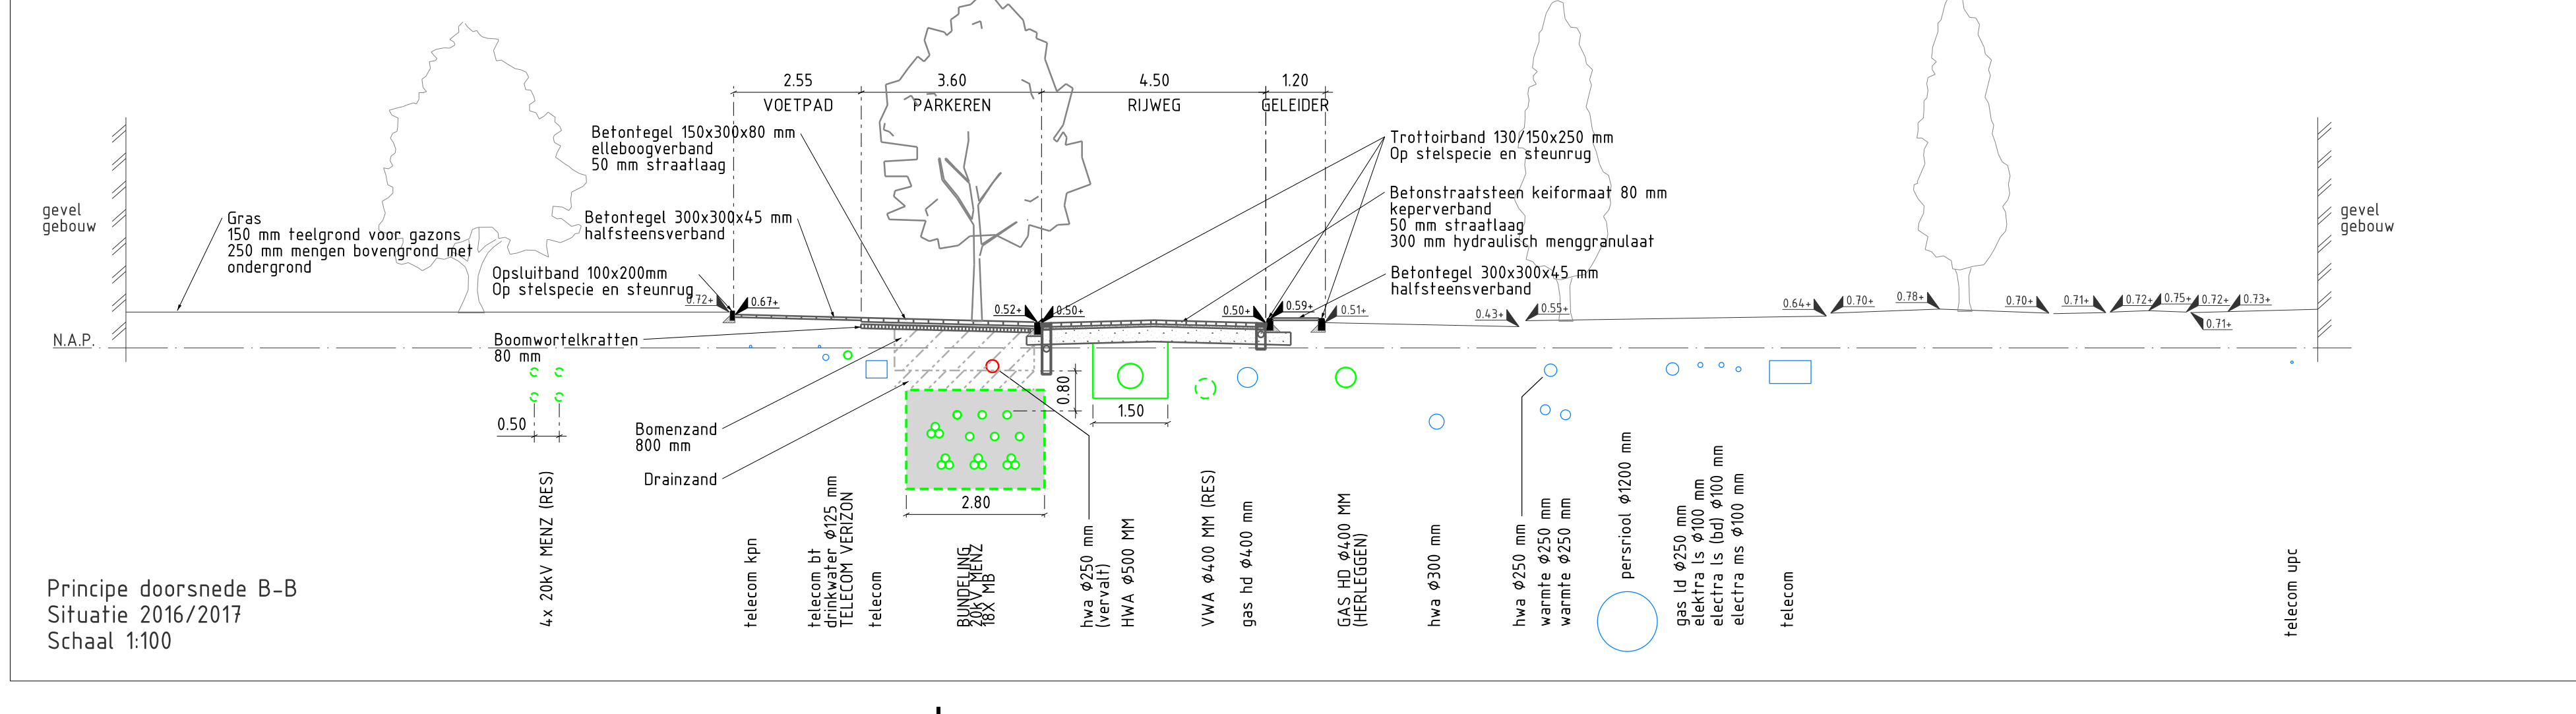
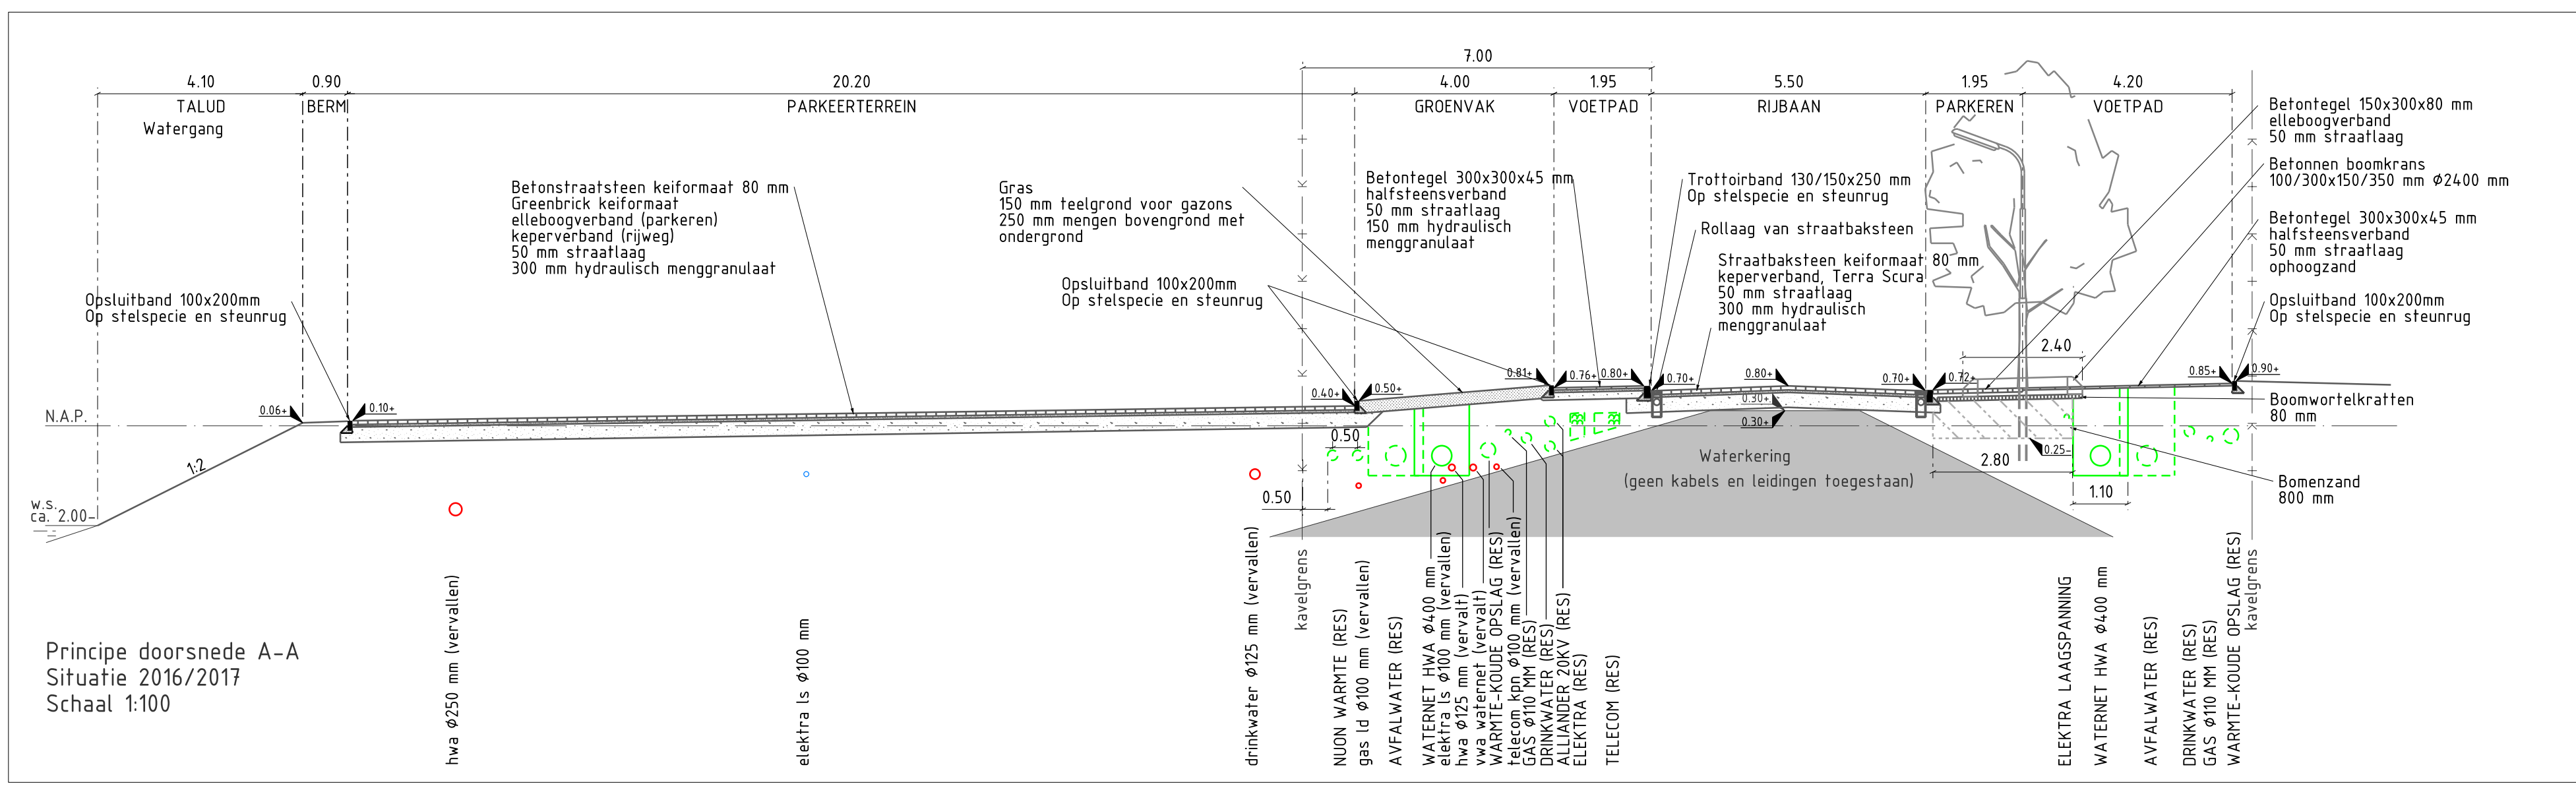
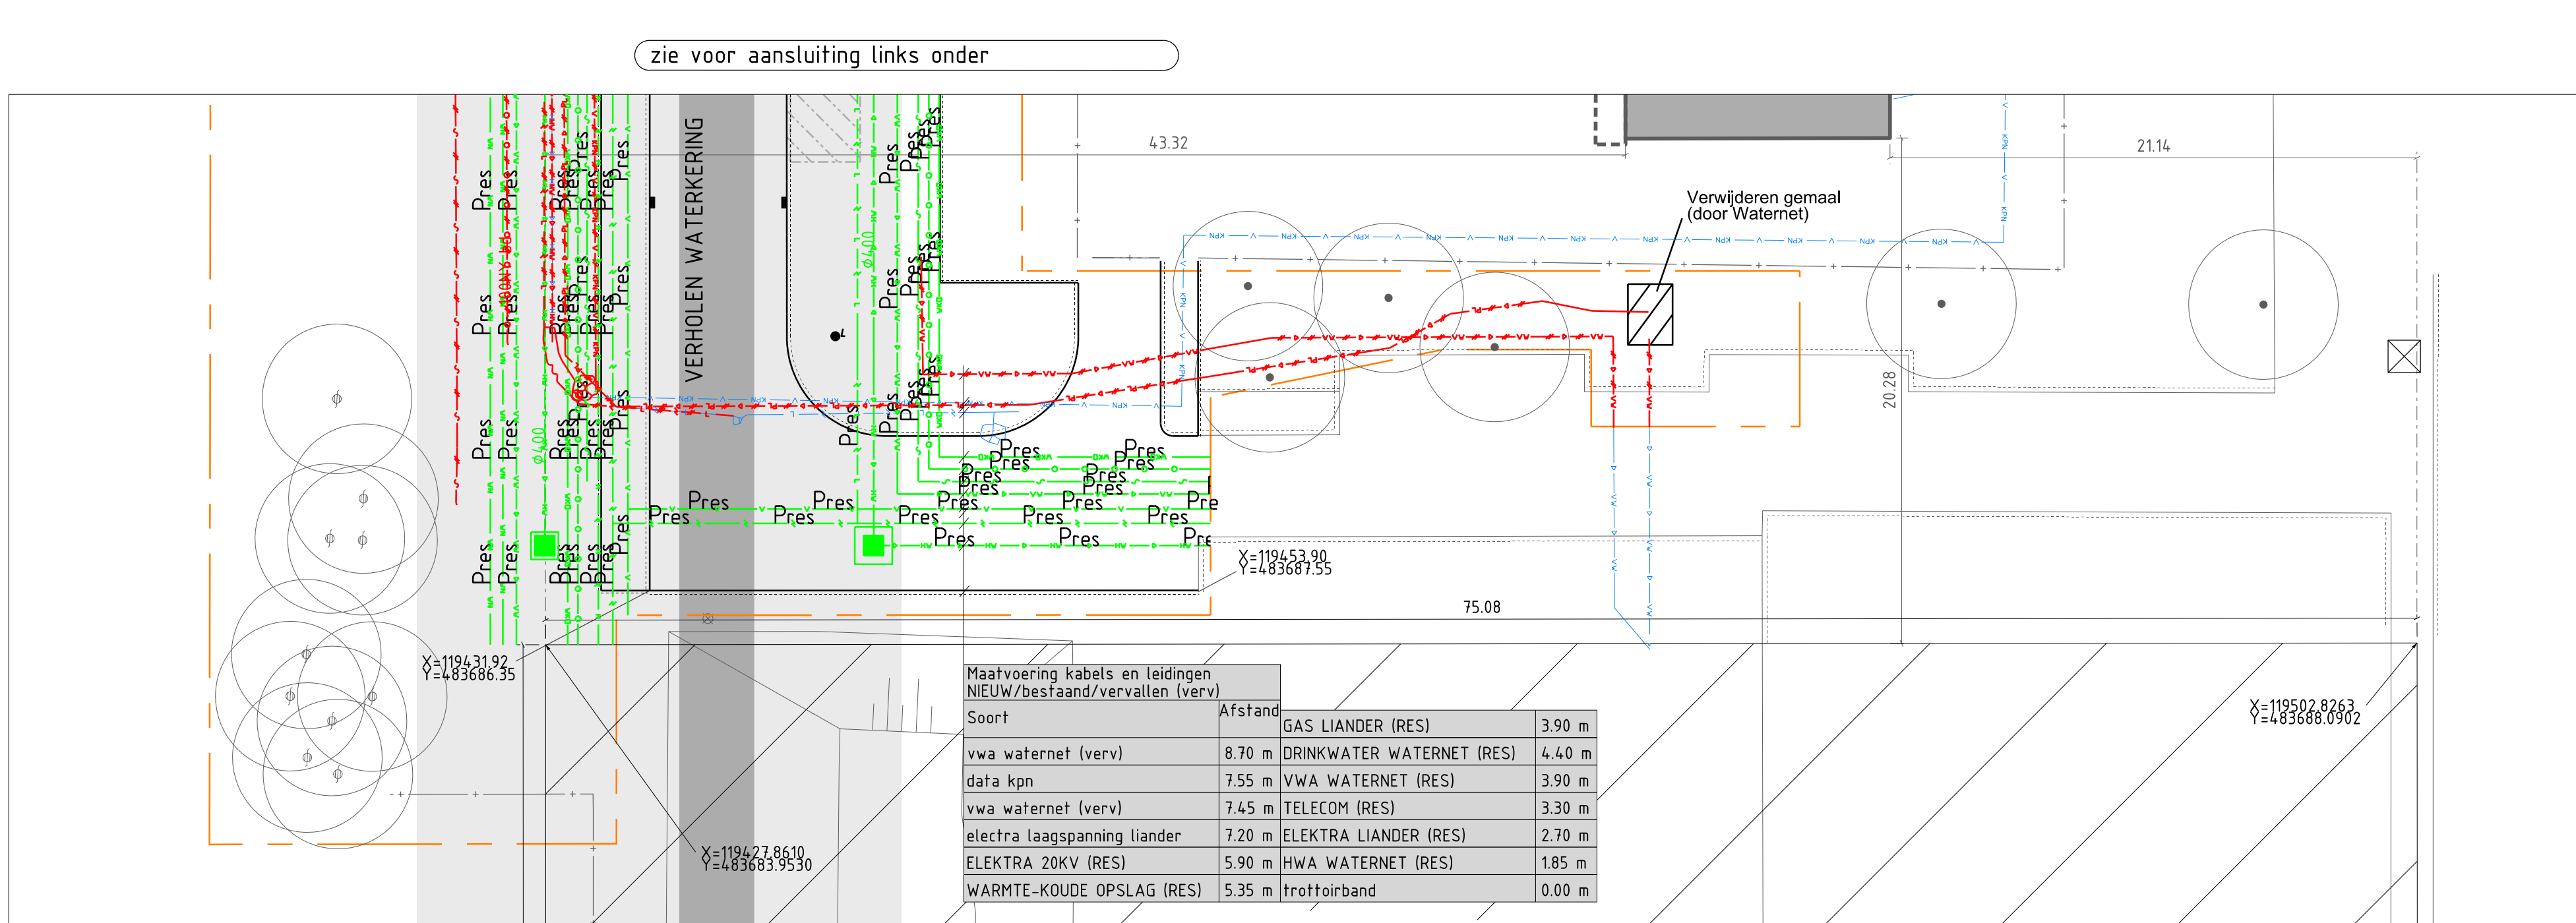


 

Werk sluit aan op omgevingsproject: Herprofilering Fred Roeskestraat, coördinaatnummers: 20060310

Overzicht 1:5000

Legenda bomen

Bestaande boom	Kappen boom	Nieuwe boom	Verplanten boom	Snoeien boom
----------------	-------------	-------------	-----------------	--------------

Legenda kabels en leidingen

Elektrisch laagspanning	Elektrisch 10 kV / 20 kV	Elektrisch 150 kV	Gas hoge druk	Gas lage druk	Waterleiding	Reling HWA	Reling VWA	Reling transportriol	Reling persleiding	Reling versterkt gescheiden stiel	Stadsverwarming	Stadsdude	W-K bronleiding	Telecom	Signaalkabel
-------------------------	--------------------------	-------------------	---------------	---------------	--------------	------------	------------	----------------------	--------------------	-----------------------------------	-----------------	-----------	-----------------	---------	--------------

Basissleutels maaiveld

Isopieteg	Straatkolk 450x200	Straatkolk 450x300	Straatkolk 300x300	Trottoirkolk	Lichtmast	Tramstap	Verkeerslicht	Verkeersbord	Paal	Paal uitneembaar	Asfelparkerband	Asfelparkerblok	Parkerbeugel	Energiekast	Hit-me recht	Hit-me rood	Parkerenautomaat	Parkermeterpaal	Afvalbak	Brandkast	Poel	Carra	Bruinebus	Verkeersbus	Bank	Fietseknep	Fietshiel	R-Recanaleu	Mup	Viaggenast	Boomkran	Container	Atal	Container	Textil	Papierbak	Perkeerij	Datwond	Hekwerk	Scheing	Materialascheiding	Pluifilter	Bestaad asfalt (in asfalt)	Nieuw asfalt (wijdend asfalt)	Freen/utulen (wijdend naar)	Openbaar groen	Verlaagde band (snel is hoog)
-----------	--------------------	--------------------	--------------------	--------------	-----------	----------	---------------	--------------	------	------------------	-----------------	-----------------	--------------	-------------	--------------	-------------	------------------	-----------------	----------	-----------	------	-------	-----------	-------------	------	------------	-----------	-------------	-----	------------	----------	-----------	------	-----------	--------	-----------	-----------	---------	---------	---------	--------------------	------------	----------------------------	-------------------------------	-----------------------------	----------------	-------------------------------

Ingenieursbureau

Opdrachtgever: Zuidas Amsterdam

Project: Tijdelijke ontsluiting rechtbank Parnas

Onderdeel: Kabels en leidingen incl. nieuwe situatie

Status: Definitief	Fase: Wenstrace	Behoort bij: DTA, 2014.0764	Schaal: 1:100 1:200 1:5000
Opsteller: B. Han	Goedgekeurd en vrijgegeven: L. Ruiter	Paraaf: 2	Datum: 13-08-2015
Projectnummer: 55795	Tekeningnummer: 7864-03	Bladnummer: 1	Formaat: A0-42x59x100
Auteursrechten voorbehouden	Documentnr:	Aantal bladen: 1	Wijziging: 1
Bestandsnaam: .rvt	Documentnr:	Plaatsdatum: PLTD	