RENVOOI GEBOUWEN	Materialen gebouwenschil								
NR.	OMSCHRIJVING	Vloer	Wand	Dak	soort mest	inhoud m3	RAV code	aantal dieren	omschrijving
0	woonhuis	beton	baksteen	dakpannen	–	–	–	–	–
1a	berging – opslag	beton	baksteen	dakpannen	–	–	–	–	–
1b	jongveestal	beton	baksteen	dakpannen	drijfmest	77	A3	20	jongvee
2	werktuigenberging	beton	baksteen/damwand	vezelcement golfplaat	drijfmest	309	A3	24	jongvee <2jr.
3	ligboxenstal	beton	baksteen	vezelcement golfplaat	drijfmest	2196	–	–	–
3a					–	–	A3	107	jongvee
3b					–	–	A3	30	jongvee
3c					–	–	A1.100.2	60	melkvee
4	ligboxenstal	beton	baksteen	vezelcement golfplaat	drijfmest	6500	A1.19.1	312	melkvee
	mestopslag	beton	baksteen	dakpannen	vast	100	–	–	–
	Totaal inhoud mest					9182			

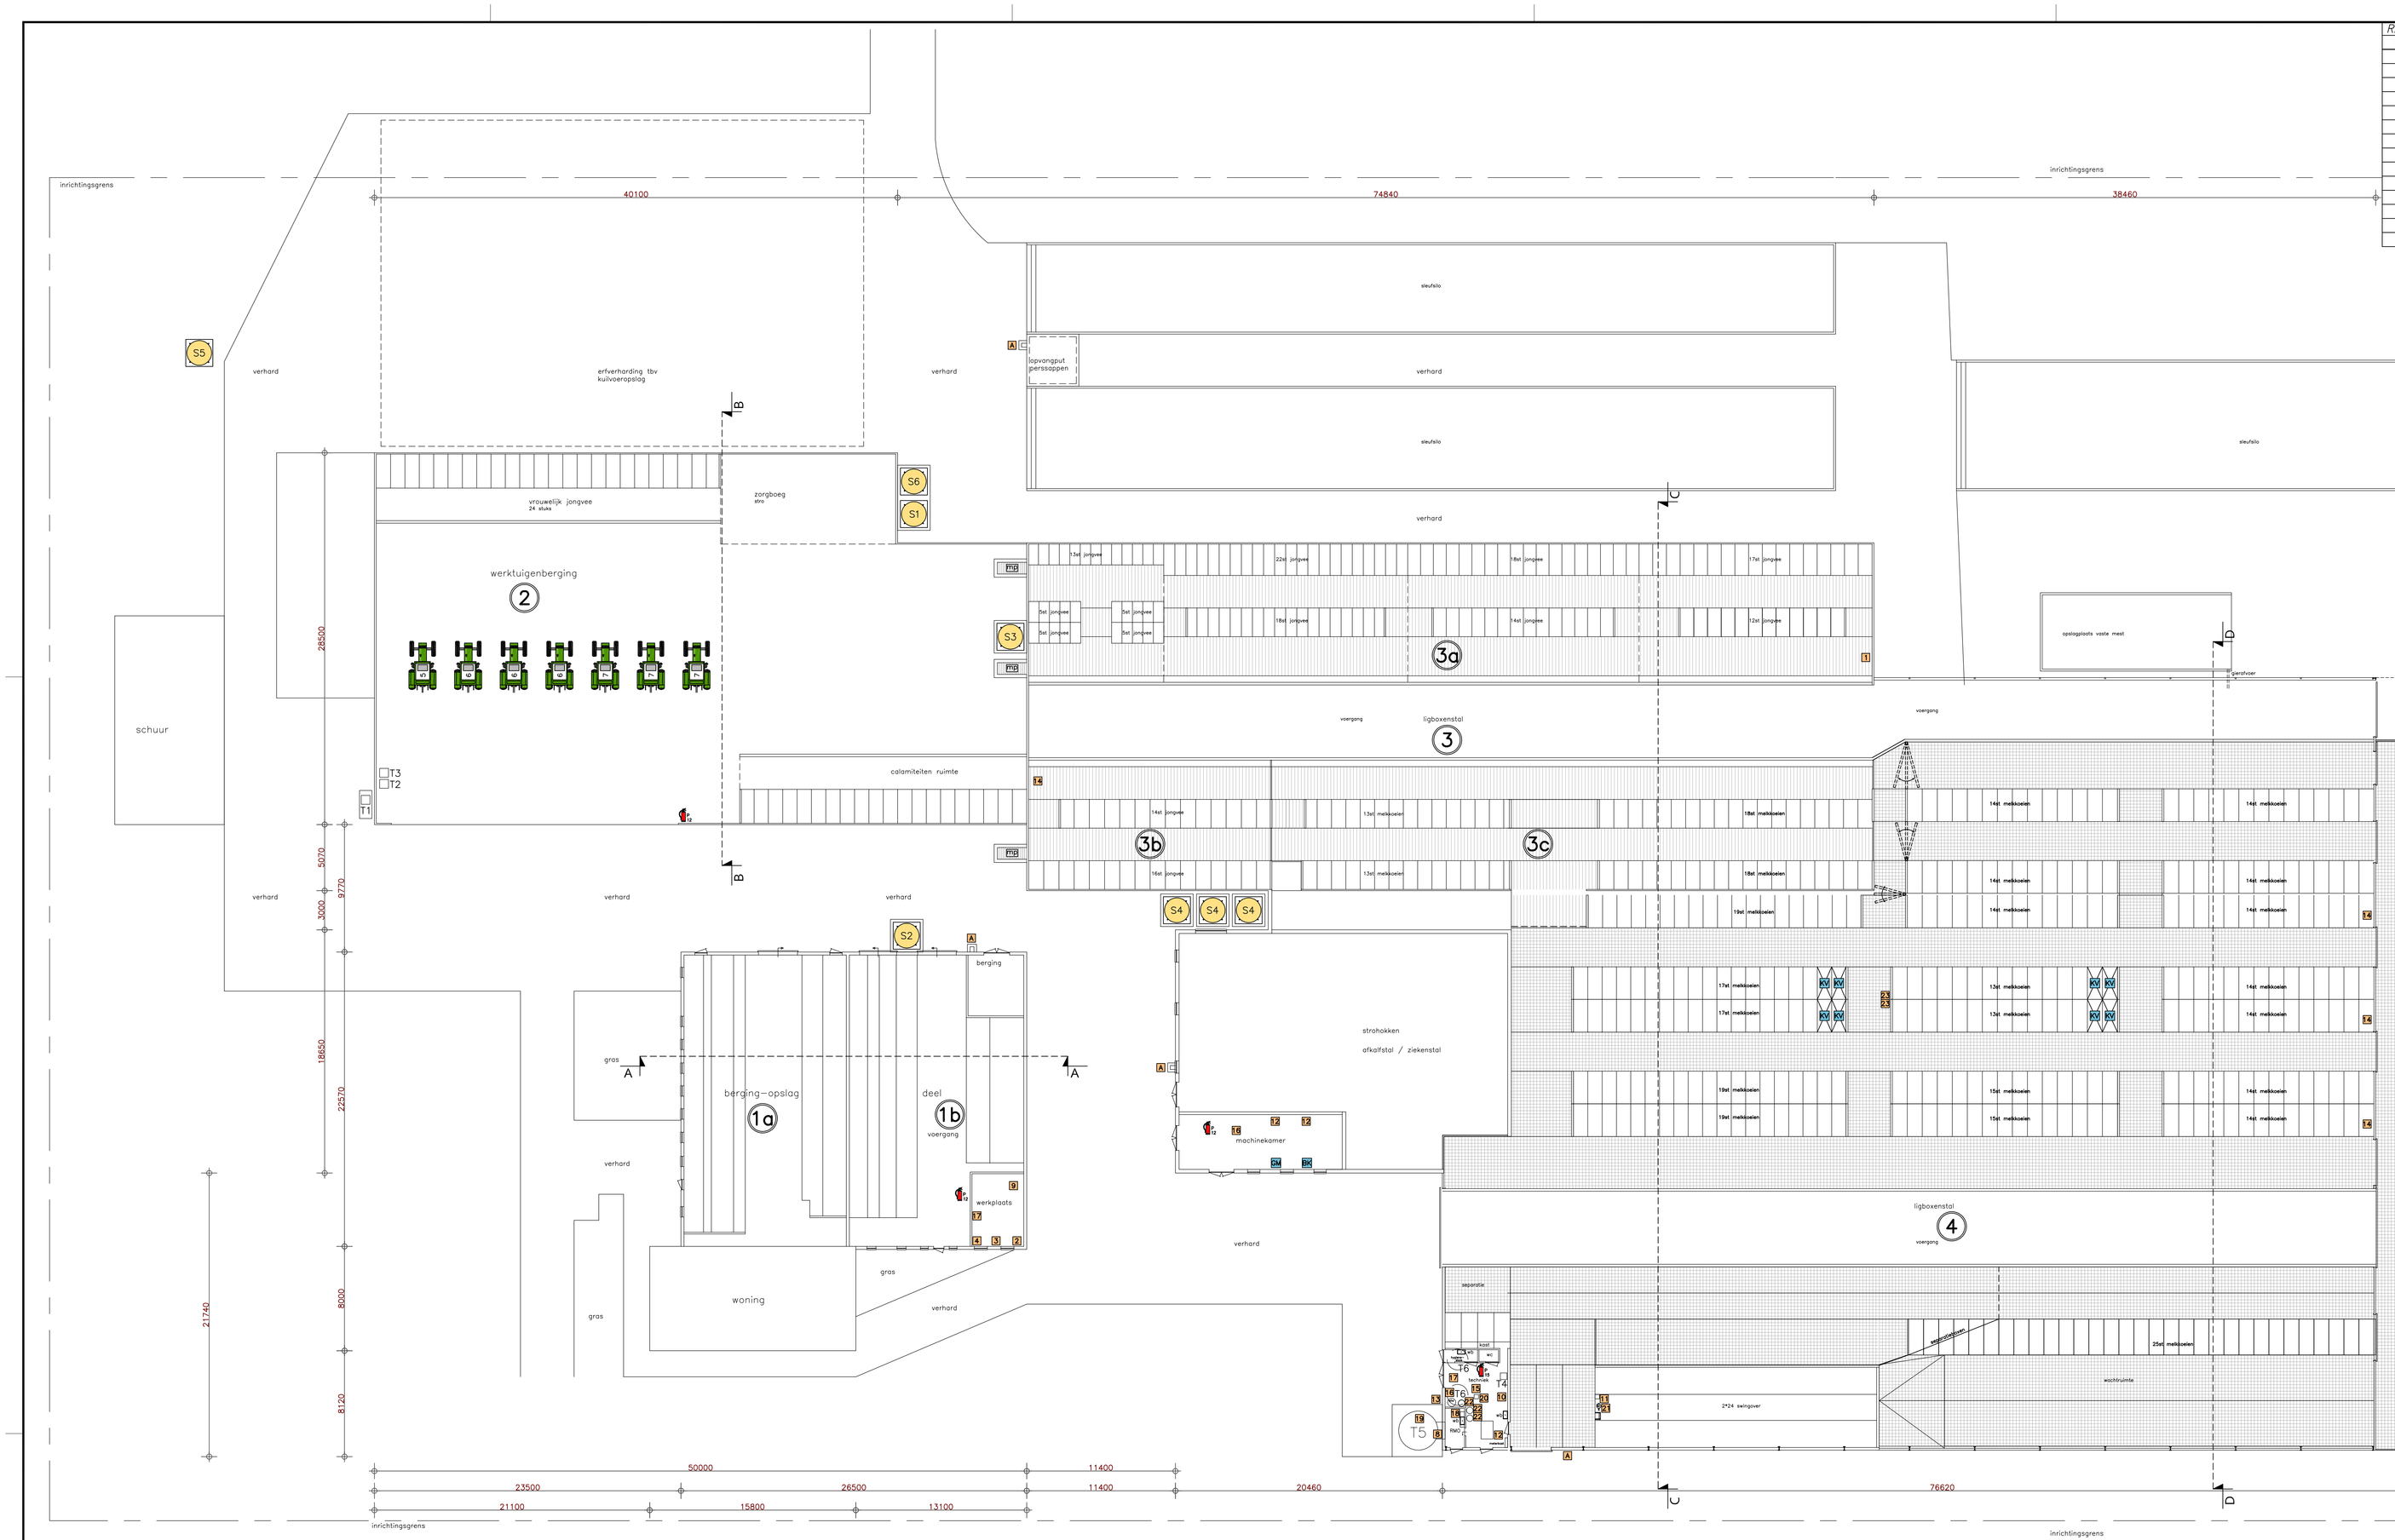

Legenda silo's

Nr	Aant	Benaming	Inhoud
S1	1	Bijproductensilo	50 ton
S2	1	Voersilo	2 ton
S3	1	Voersilo	4 ton
S4	3	Voersilo	16 ton
S5	1	Kunstmestsilo	16 ton
S6	1	Bijproductensilo	16 ton

Legenda Tanks

Nr	Aant	Benaming	Vaste mest	Vloeibare mest	Vloeibare grondstof	In gebruik	Overtuigd	Liter
T1	1	Dieselolietank			X	X		5.000
T2	1	Vat smeerolie			X	X		400
T3	1	Vat afgewerkte olie			X	X		200
T4	1	Zuurvat			X	X		20
T5	1	Melktank		X				30.000
T6	2	Waterbuffer op zolder		X		X		5.000
T7								

Legenda Diversen

Symb	Aant	Benaming
	Div.	Wasbak
	Div.	Poederblusser (inh.12kg.)
A	Div.	Afgesloten pompput
CM	1	Geneesmiddelenkast 5kg.
BK	1	Bestrijdingsmiddelenkast 15kg.
PSB	Div.	Mixput
KV	Div.	Krachtvoerbox

Legenda motoren

Nr	Aant	Benaming	kW
1	1	Roosterschuif	2,0
2	1	Waterpomp	3,0
3	1	Waterpomp	6,0
4	1	Div. handgereedschap	15
5	1	Tractor	85
6	3	Tractor	68
7	3	Tractor	34
8	1	Tankreiniger	0,37
9	1	Lasapparaat, verplaatsbaar	3,0
10	1	Spoelautomaat melkleiding	0,37
11	1	Dompelpomp in put	0,37
12	3	Unit melkputvloer op zolder	0,76
13	1	Koelmachine	7,5
14	3	Roosterschuif	2,0
15	1	Compressor op zolder	1,1
16	2	Hogedrukreiniger	3,75
17	2	Hydrofoorinstalllatie	1,5
18	1	Voorkoeler	–
19	1	Roerwerk	0,37
20	1	Vacuumpomp op zolder	7,5
21	1	Melkpomp	0,55
22	3	Boiler (150 ltr.)	–
23	2	Voervijzel	0,76
24			
25			

Inhoud drijfmestput 9182 m3

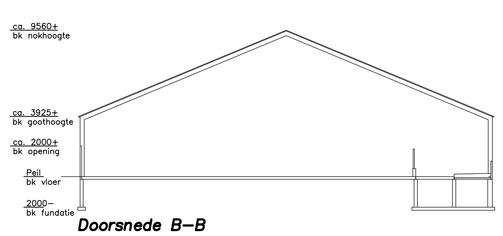

Doorsnede B–B

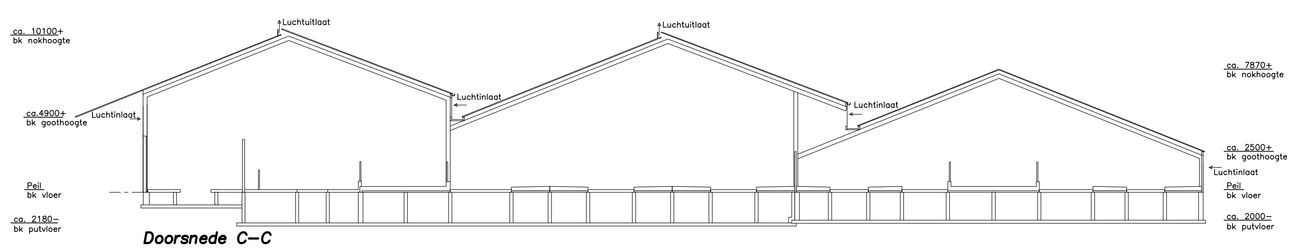

Doorsnede C–C

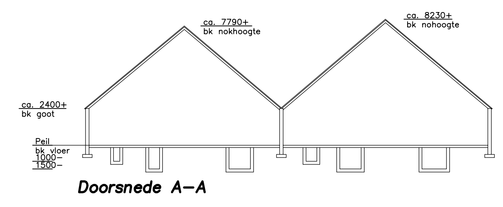

Doorsnede A–A

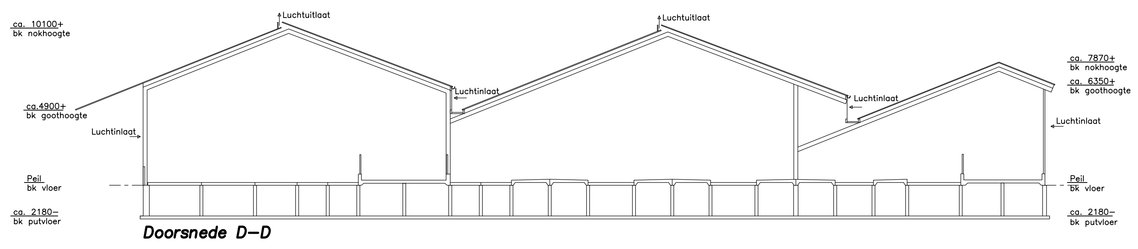

Doorsnede D–D

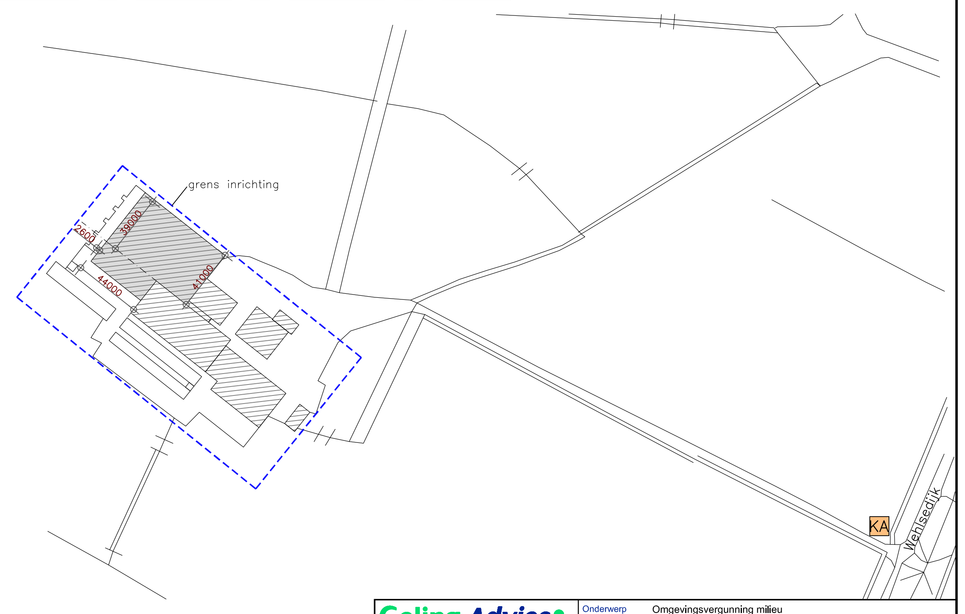

SITUATIE
Gemeente : Keppel
Sectie : E
Nr. : 833
Schaal 1 : 2.000

Geling Advies
Haalgevend in bedrijfsontwikkeling

Onderwerp	Omgevingsvergunning milieu		
Locatie	Wehlsedijk 2 te Laag Keppel		
Schaal	1:200	Datum	27-07-2015
Getekend door	L.C.	Wijzigingsdatum	
Projectnummer	1271OM101M	Formaat	A0
		Bladnummer	01/01

Opdrachtgever
de heer E.A. Baerends
Wehlsedijk 2
6998 CA Laag Keppel

Leeuwerikstraat 33a tel. 0315 - 82 01 00 info@gelingadvies.nl
7051 XD Varsseveld fax. 0315 - 82 01 09 www.gelingadvies.nl

© ALLE RECHTEN VOORBEHOUDEN