

Behoort bij beschikking

d.d. 02-12-2015
nr.(s) ZK15001088
Medewerker Publiekszaken/vergunningen

[Handtekening]

BEM150595C
gemeente Steenbergen


REVOOI:

Kleurenschema:


SYMBOLEN:

P (voordeur)
P/V (voordeur/garagedeur)

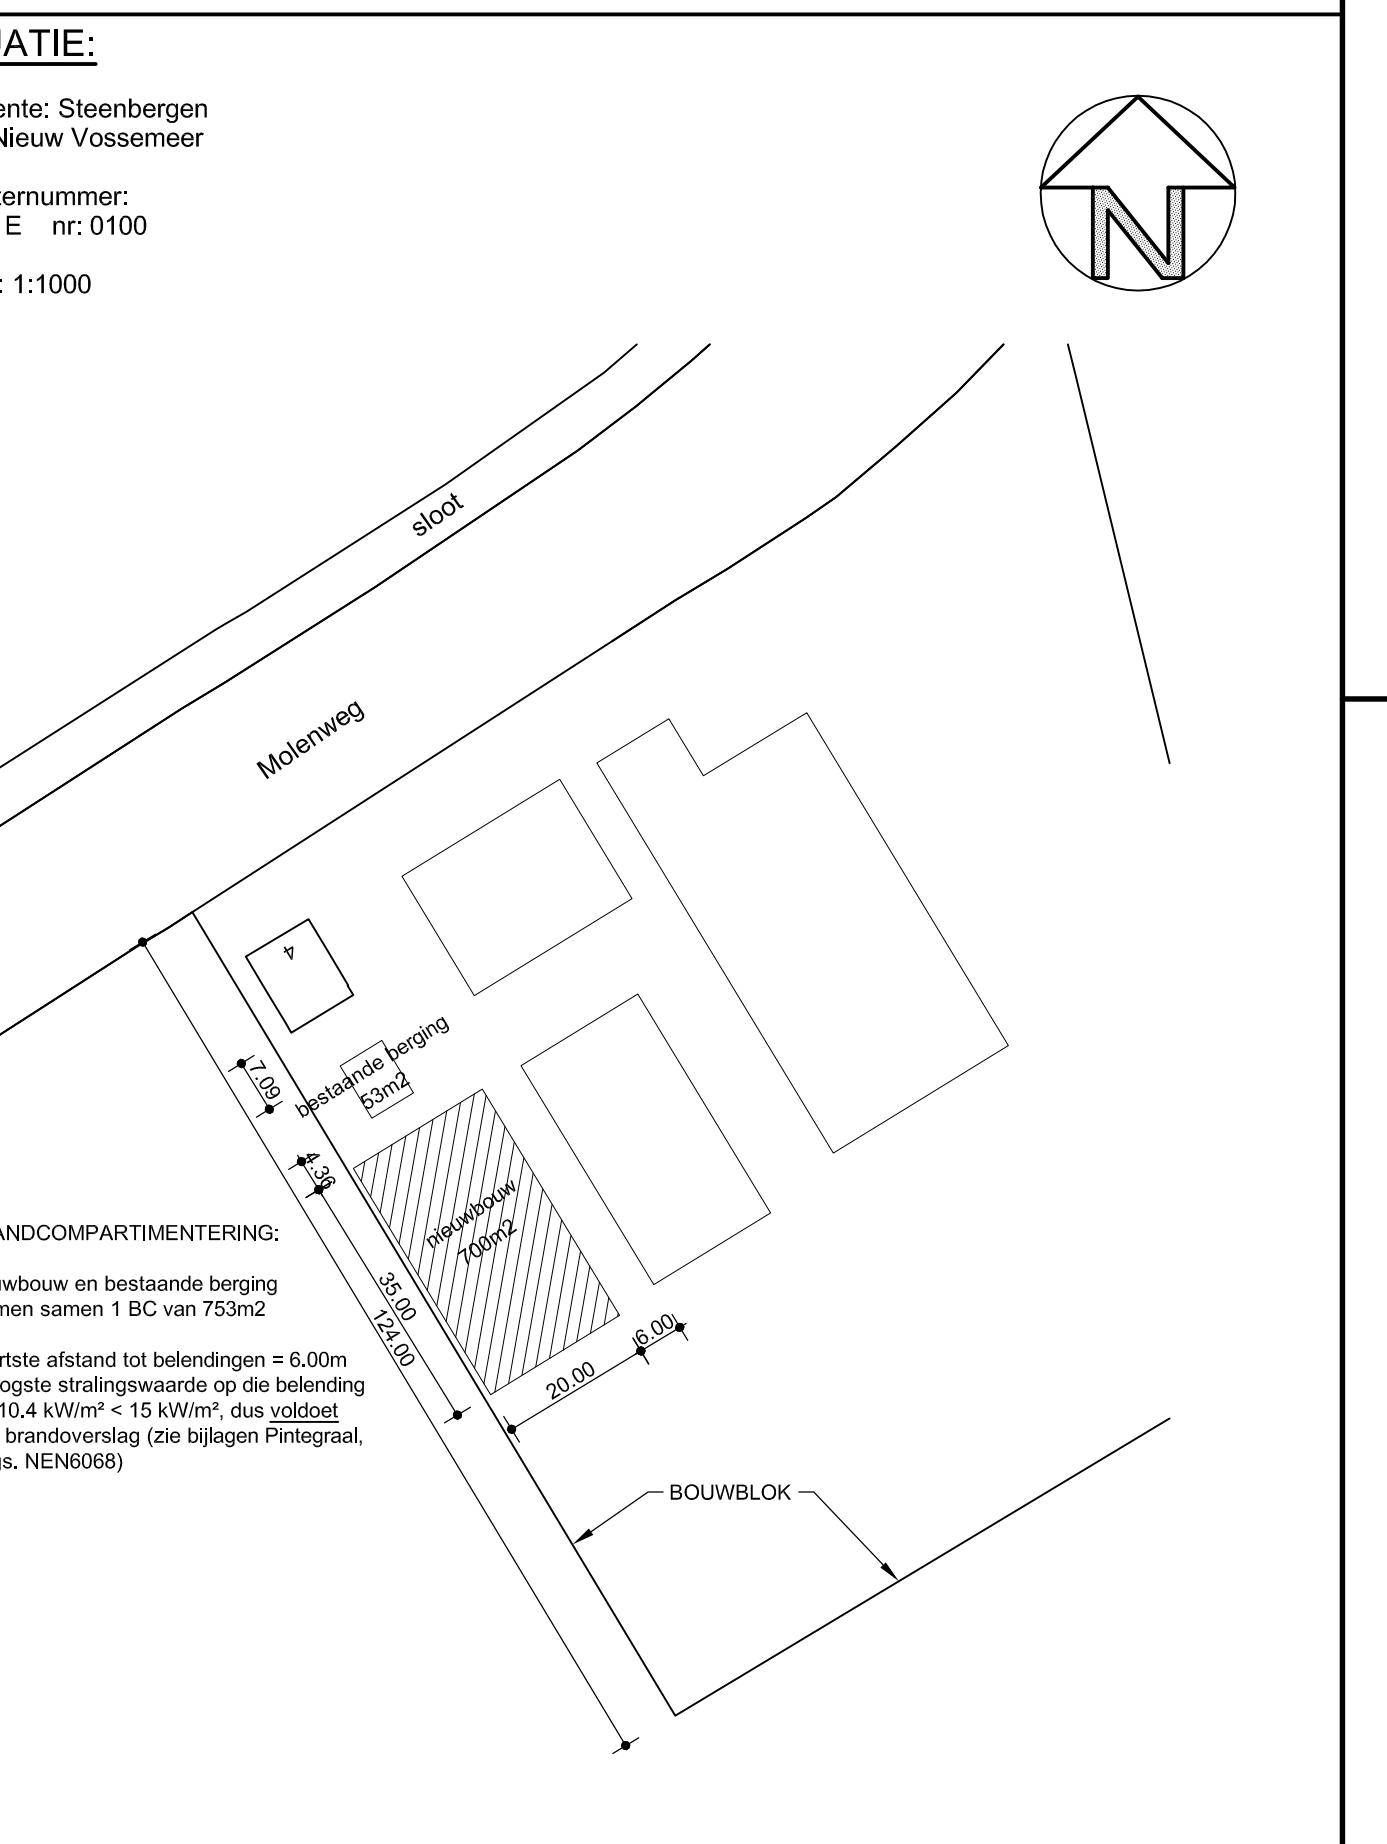



WERKOMSCHRIJVING

Bedrijfsruimte v.v.v. Melkveebedrijf van Will
a/d Molenweg 4 te 4681RA Nieuw-Vossemeer
L = gebouw
B = bouw

→ proj.nr. 22951
→ datum: 31-10-2015

OPDRACHTGEVER

JMB Bedrijfsgebouwen
Industrieweg 30a
2320 Hoogstraten
13/11/15 JH -

→ getekend
→ datum: 31-10-2015
→ schaal: 1:1000/10020

→ formaat: (1400x844 mm)
→ gekontrolleerd:
-