


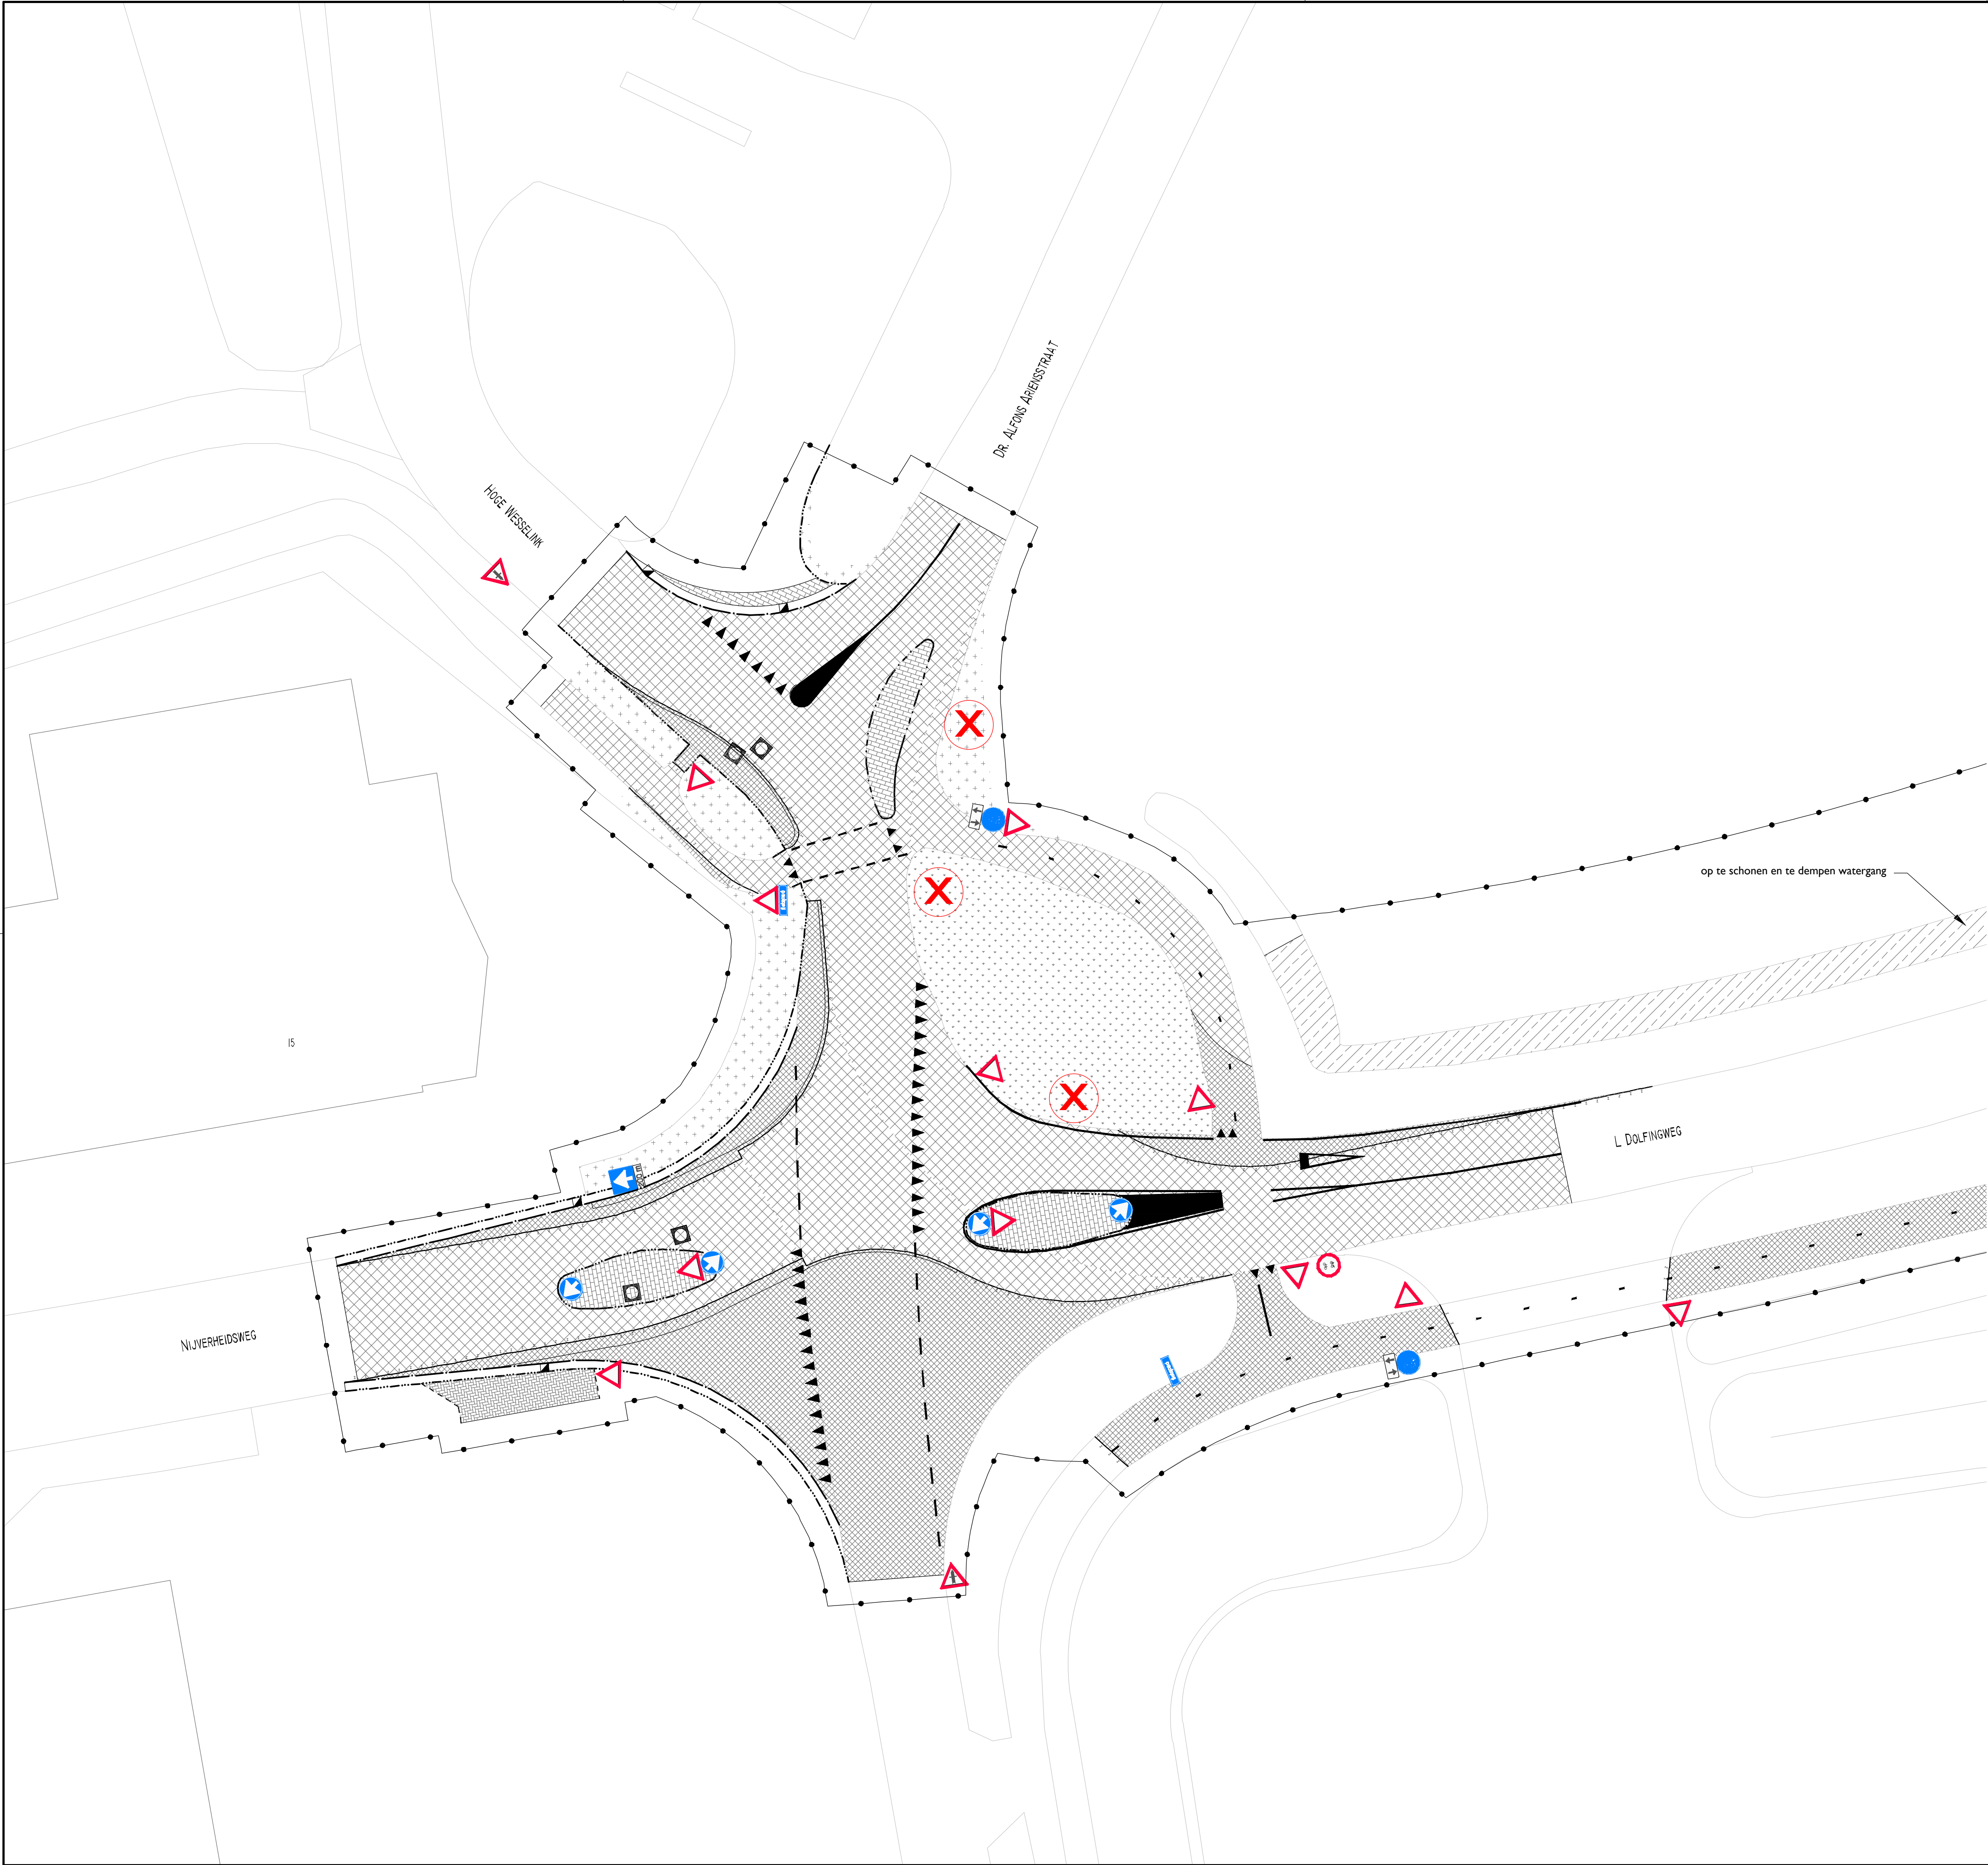

- LEGENDA**
- FREZEN DEKLAAG ASFALTVERHARDING
 - VERWIJDEREN ASFALTVERHARDING
 - OPNEMEN BSS KEIFORMAAT, HALFSTEENSVERBAND
 - OPNEMEN BSS KEIFORMAAT, ELLEBOOGVERBAND
 - MAAIEN EN FREZEN GRAS
 - VERWIJDEREN BEPLANTING
 - KANT WEG
 - OPNEMEN TROTTOIRBAND 180/200x250MM
 - OPNEMEN RWS-BAND 110/220x250MM
 - OPNEMEN OPSLUITBAND 120x250MM
 - OPNEMEN MOLGOOT, 5 STREK BSS KEIFORMAAT
 - ZAGEN ASFALT
 - VERWIJDEREN MARKERING
 - OPNEMEN PUTAFDEKKING
 - OPNEMEN STRAATKOLK
 - VERWIJDEREN VERKEERSBORD
 - KAPPEN BOOM
 - WERKGRENS

opmerkingen
alle maten in meters tenzij anders aangegeven
hoogtematen in meters t.o.v. NAP

D				
C				
B				
A				
Wijk	Got.	Acc.	Datum	Omschrijving

Opdrachtgever					
gemeente Bronckhorst					
Project				Status	
Revitalisering bedrijventerrein te Steenderen				DEFINITIEF	
Besteknummer				022	Schaal
Bladnummer				I/6	Formaat
Onderdeel					
Opruimtekening Kruising Dr. A. Ariensweg - L. Dolfingweg					
Gesekend	AP	03-11-15			
Gecontroleerd	MSc	03-11-15	Projectnummer	79022	
Account	MdC	03-11-15	Tekeningnummer	IB7220-001	
				Bronckhorst: Blarenweg 3, 7233 RA, Hengelo (GE) Postadres: Postbus 100, 7233 ZJ, Hengelo (GE) Telefoon: (0375) 75 02 30 Fax: (0375) 75 05 99 E-mail: info@bronckhorst.nl	