


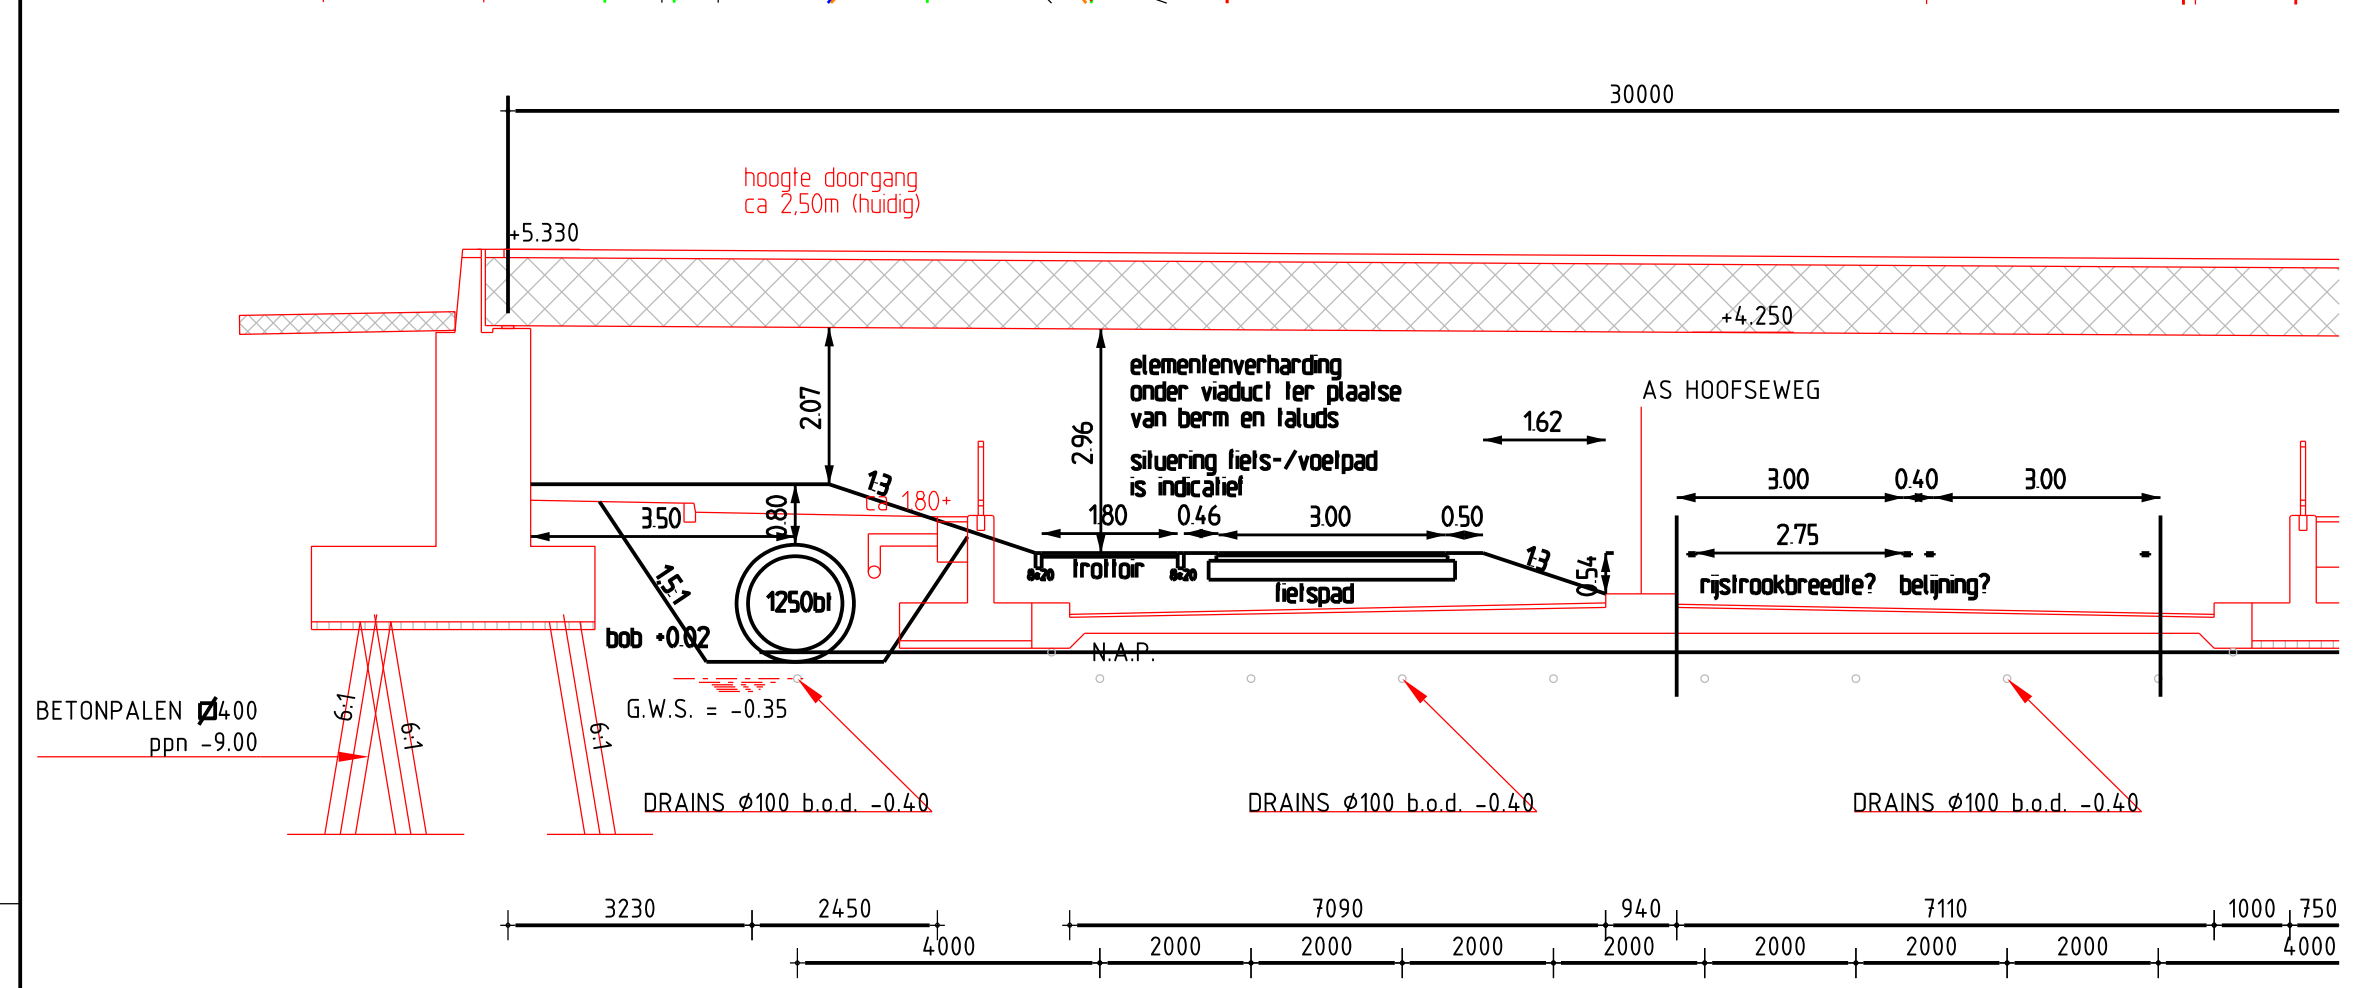


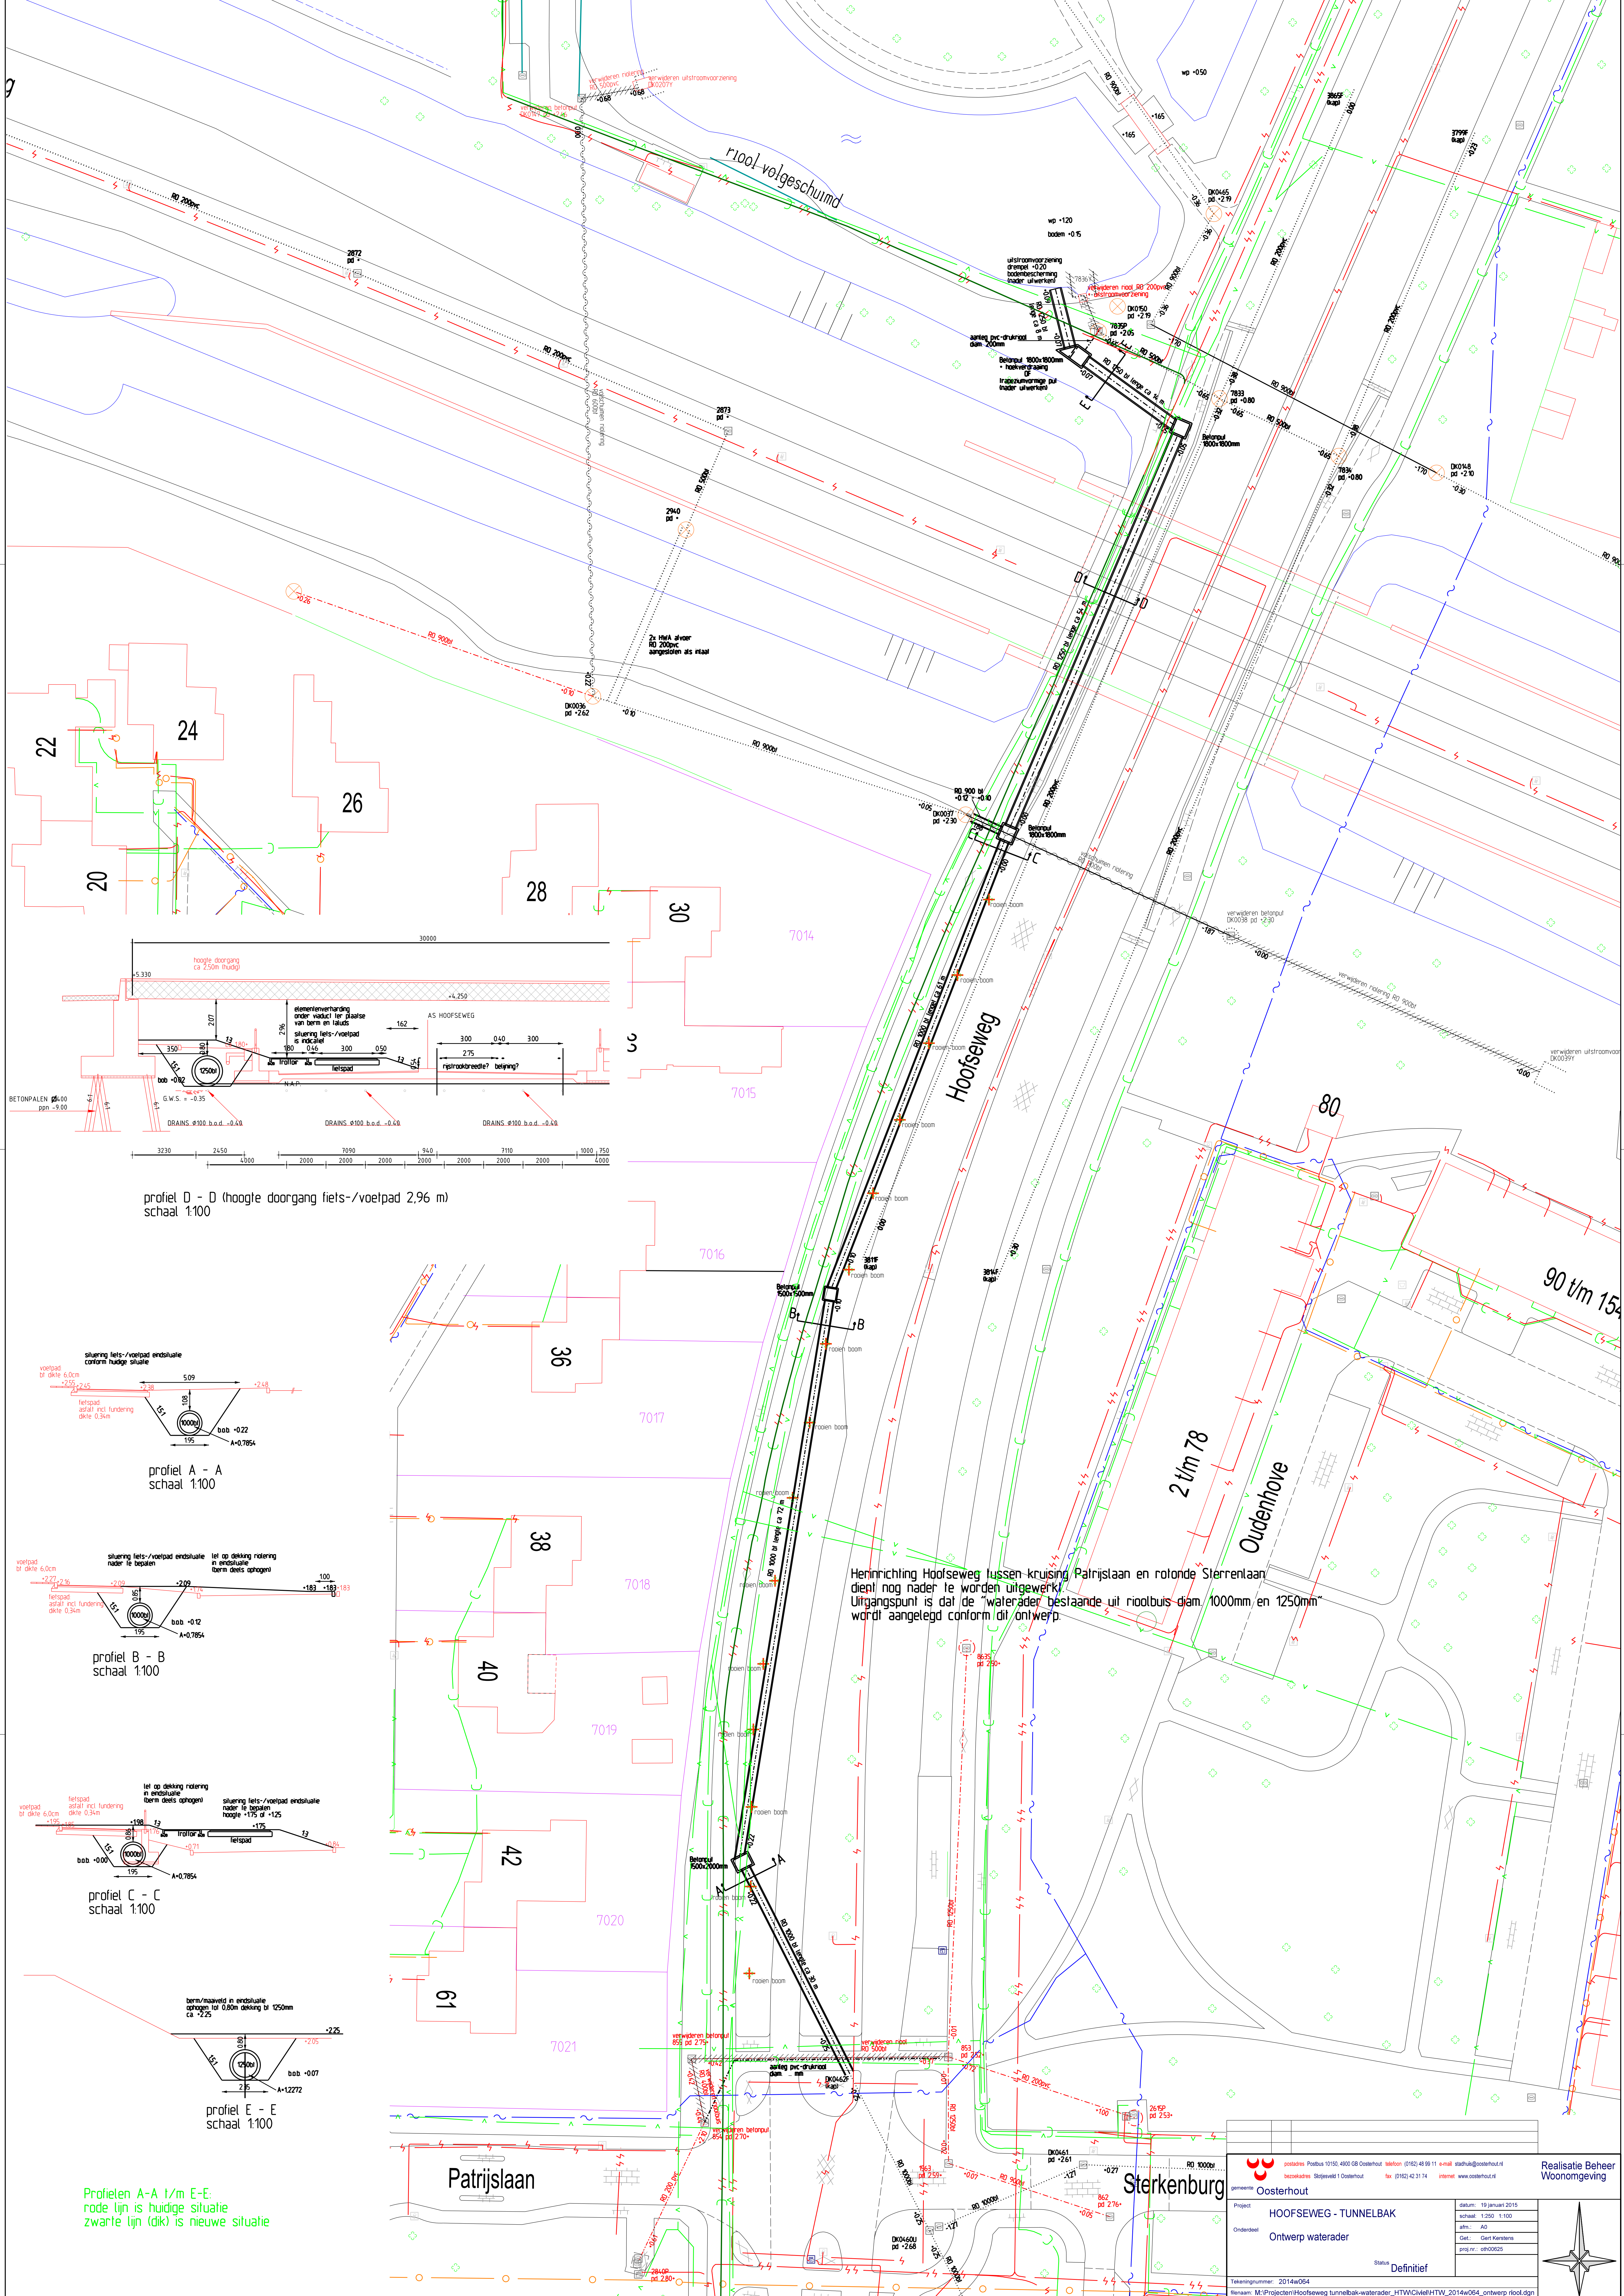


profiel D - D (hoogte doorgang fiets-/voelpad 2.96 m)
schaal 1:100

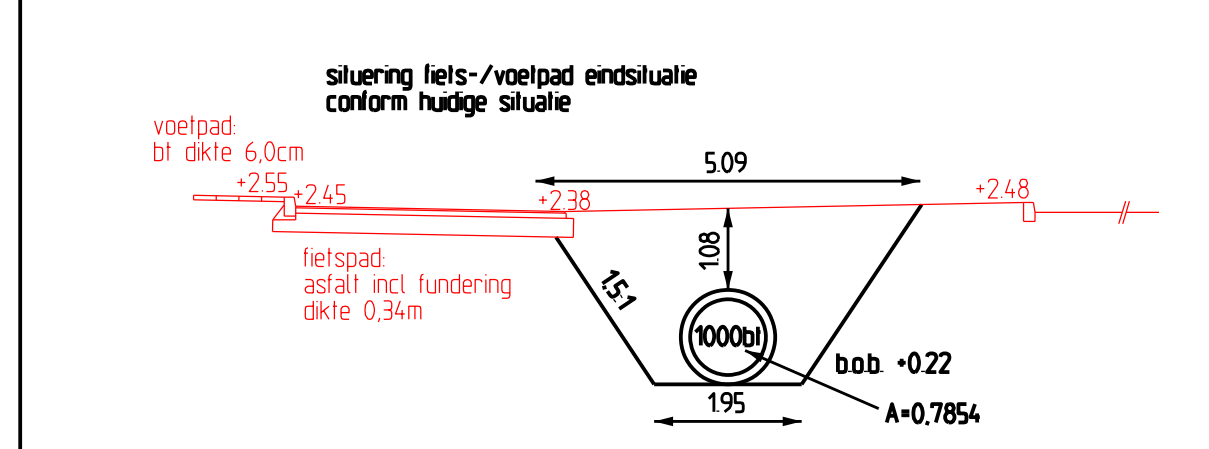


profiel A - A
schaal 1:100

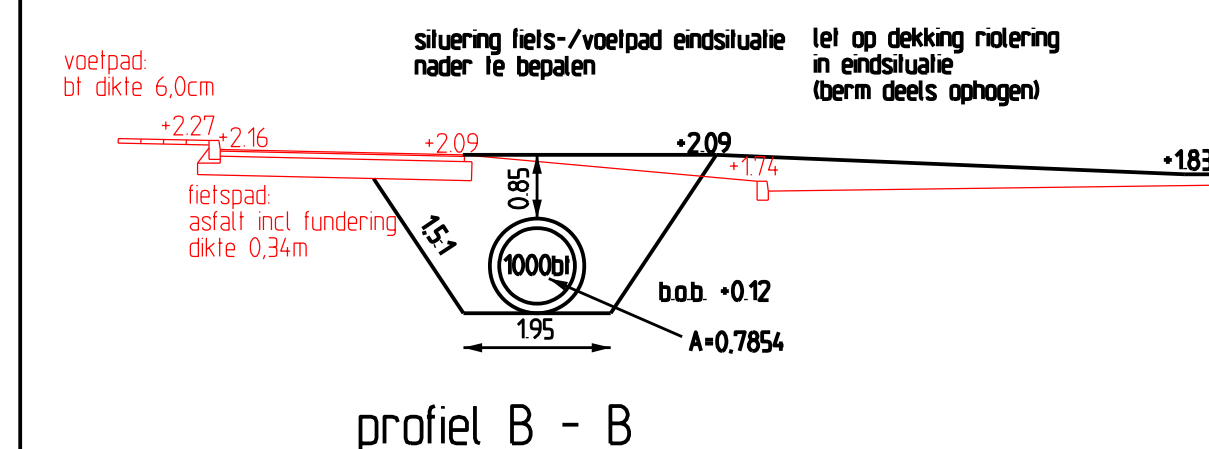

profiel B - B
schaal 1:100

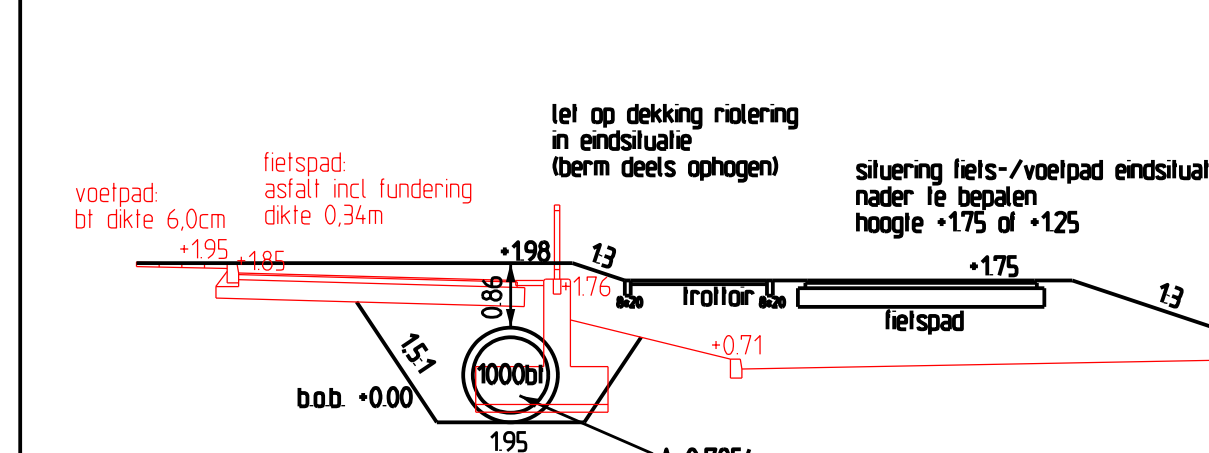

profiel C - C
schaal 1:100

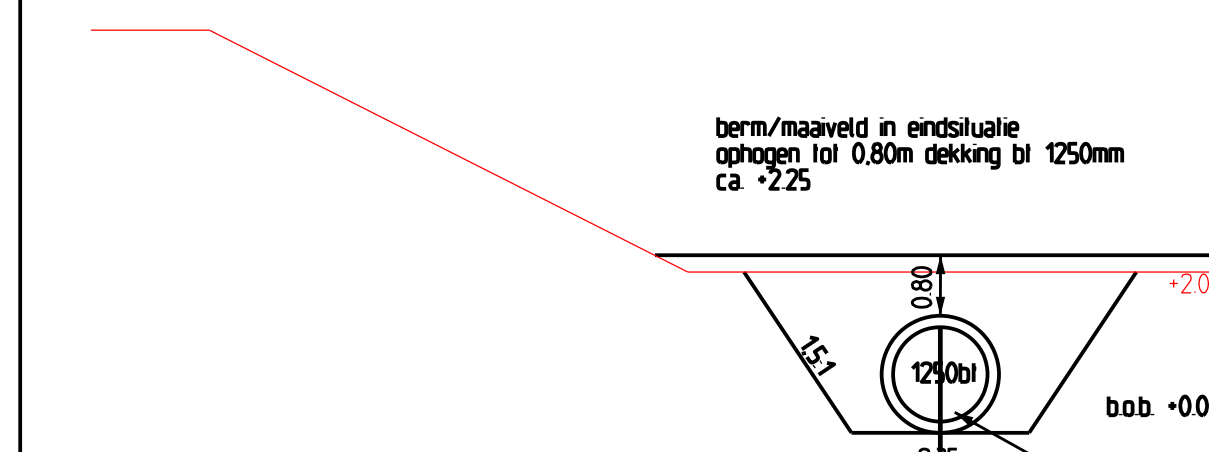

profiel E - E
schaal 1:100

Profielen A-A t/m E-E:
rode lijn is huidige situatie
zwarte lijn (dik) is nieuwe situatie

Herinrichting Hoofseweg tussen kruising Patrijslaan en rotonde Sterrenlaan
diepl nog nader te worden uitgewerkt.
Uitgangspunt is dat de "waterader" bestaande uit rioolbuis diam. 1000mm en 1250mm
wordt aangelegd conform dit ontwerp.



postadres Postbus 10100, 4800 DB Oosterhout telfoon (0162) 48 99 11 e-mail stadhu@oosterhout.nl
boekadres Stedenveld 1 Oosterhout fax (0162) 42 31 74 internet www.oosterhout.nl

gemeente **Oosterhout**


Project **HOOFSEWEG - TUNNELBAK**

Orderdeel **Ontwerp waterader**

Tekeningsnummer: 2014w064
Bestemm: M:\P\Projecten\Hoofseweg tunnelbak-waterader_HTW\Ov\leht\HTW_2014w064_ontwerp_riool.dgn

Status **Definitief**

datum: 10 januari 2015
schaal: 1:250 t/m 1:100
afm.: AO
ontw.: Gert Kerkstra
proj.nr.: 0100026

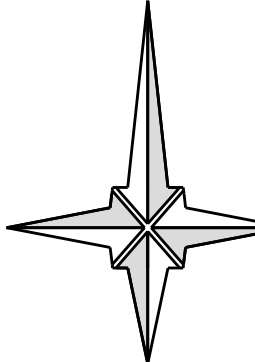

Realisatie Beheer
Woonomgeving