


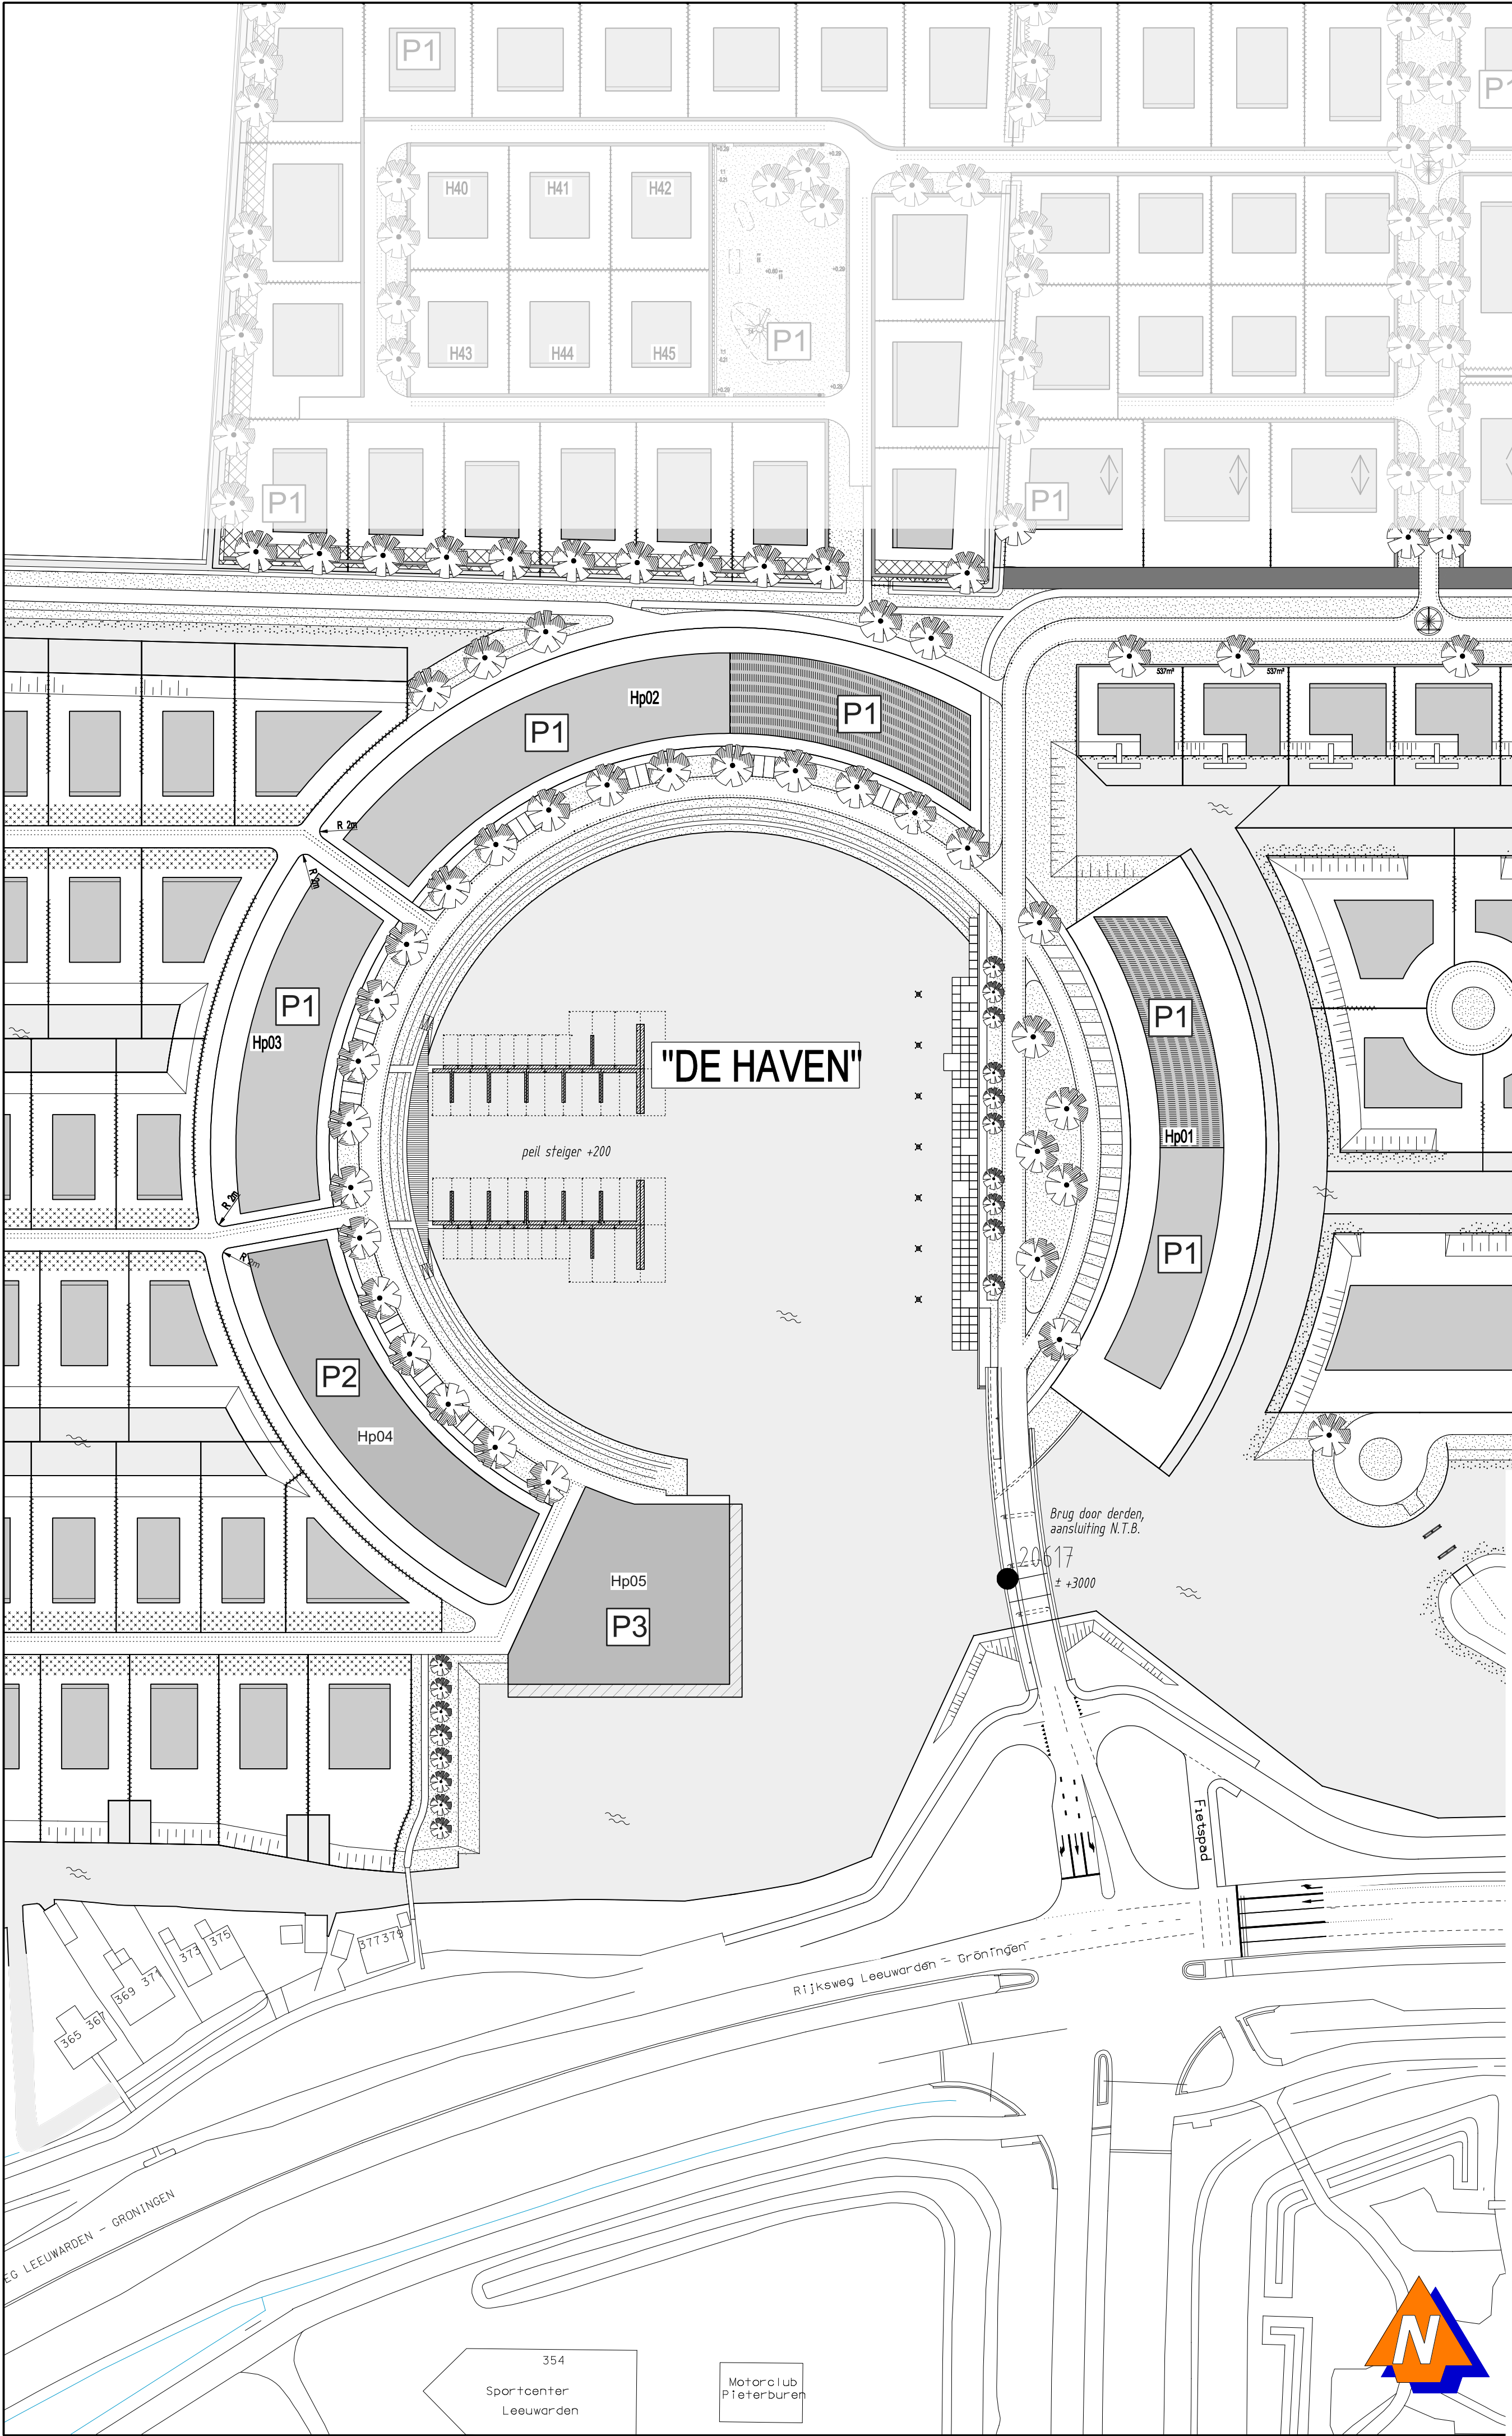

RENOOI

A23

- rooilijn
- bouw/kavelnummer
- bouwvlak voor hoofd- en bijgebouwen
- erfscinding max. 1.80m hoog
- bouwvlak met orthogonale verkaveling

- erfscinding max. 1.00m hoog

STATUS

↔

- nokrichting (indien geen nokrichting in het bouwvlak is aangegeven, dan is de nokrichting vrij)
- oriëntatie woningen op toegangsbrug
- groene loper
- bomen in boomrand in stand houden
- haag
- groenstrook volgens groenplan
- openbaar groen
- solitaire bomen
- rietbegroeiing
- water

WERK

-erfscinding:

- t.p.v. groene loper: geen
- erfscinding achter de rooilijn max. 1,80m hoog.
- erfscinding max. 1m hoog.
- Bouwvlak steiger

P1

P2

P3

- Deelgebied P1
- Deelgebied P2
- Deelgebied P3

BETREFT

**LEEWARDEN
BLITSAERD**

OPDRACHTG. C.V. BLITSAERD

SCHAAL 1:1000

GETEKEND G.van Vulpen

DATUM december 2015

GEWILZIGD

PARAARF

A - G -

B - H -

C - I -

D - J -

E - K -

F - L -

WERKBLAD

150070

TT - 03

ARCHITECT Pieter Schievink AvB

WIND ARCHITECTEN ADVISEURS

WAA

De Opgang 2
Postbus 160
9200 AD Drachten

T (0512) 571 471
E info@waa.nu
I www.waa.nu