



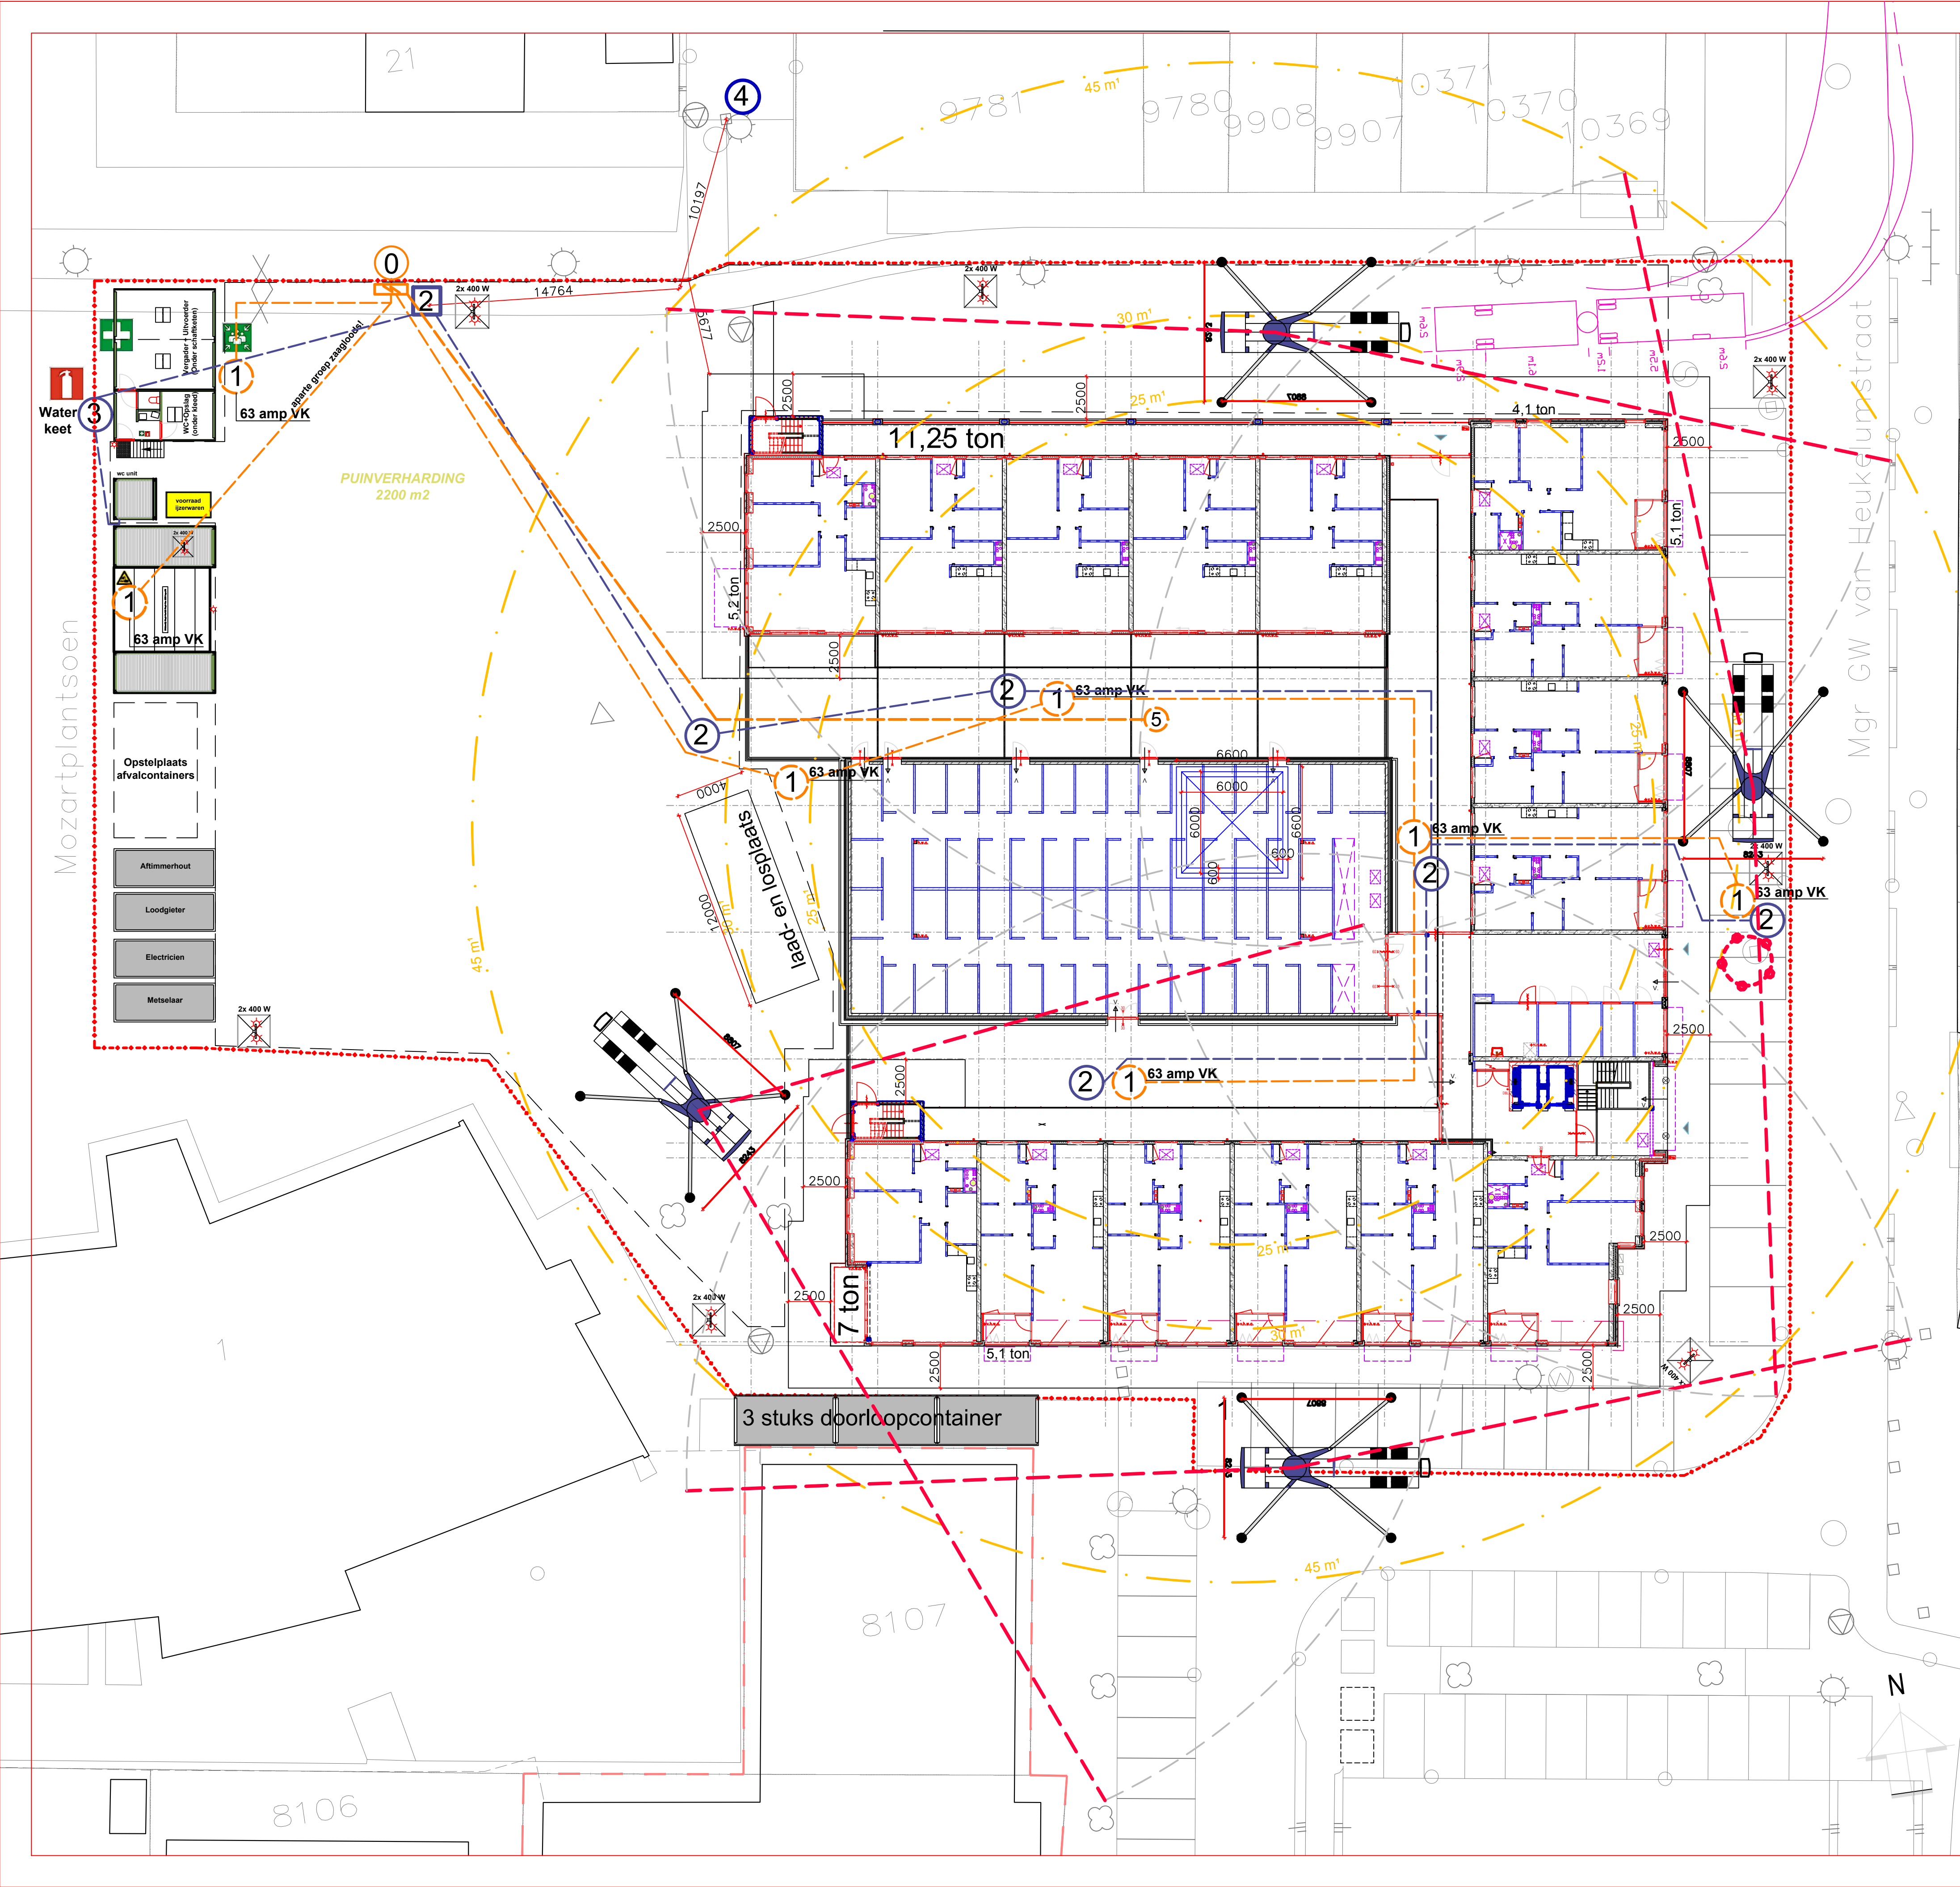

- Bouwplaatsinrichting / materieel:**
- 6 units (onder 1 kleed, twee schaft / boven 1 uitv, 2 kantoor
 - 1 unit wc / toilet vrijstaand
 - 2 maal zeecontainer Plegt-Vos + zaagloods incl. stelconpl.
 - 1 maal voorraadcontainer ijzerwaren
 - Ruimte voor 3 aanvullende opslagcontainers derden
 - In de wintermaanden 8 stuks 2x400 W lichtmasten
 - Betonpomp M42 / M52 Putzmeister
 - Liebherr 280 EC H16 Litronic.
 - 3 stuks bouwliften n.t.b.
 - Silo Megamix

- Legenda:**
- Silo megamix
 - Hoofdmeterkast 3x 250 A
 - Kraankast
 - 63 A verdeelkast (grondkabel)
 - Watermeterput
 - Standvink
 - Lichtmast 2x400W
 - Rioolaansluiting keet
 - Bouwhekken
 - Elektra grondkabel 63 A
 - Tyleen 32 mm.
 - Brandblusser
 - Gevaarlijke stoffen
 - EHBO

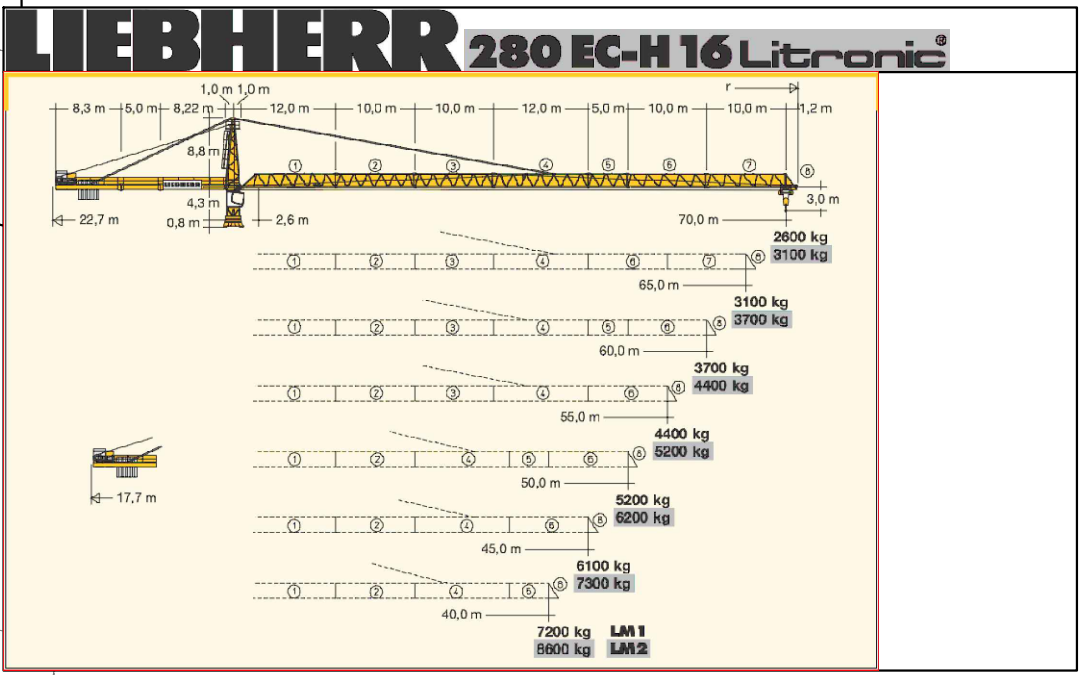

		m/kg		280 EC-H 16 Litronic											
m	r	m/kg	20,0	25,0	30,0	35,0	40,0	45,0	50,0	55,0	60,0	65,0	70,0		
70,0 (p=71,6)	2,6-21,3 19000	14000	11640	9410	7820	6640	5720	4980	4380	3880	3460	3100			
65,0 (p=66,6)	2,6-20,3 19000	14000	12270	9930	8270	7030	6060	5290	4670	4140	3700				
60,0 (p=61,6)	2,8-20,7 19000	16000	12890	10450	8710	7410	6410	5600	4950		4400				
55,0 (p=56,6)	2,6-21,4 19000	16000	13460	10920	9110	7760	6720	5880	5200						
50,0 (p=51,6)	2,6-22,3 19000	16000	14100	11450	9570	8160	7070	6200							
45,0 (p=46,6)	2,8-20,9 19000	16000	14510	11800	9860	8420	7300								
40,0 (p=41,6)	2,8-20,3 19000	16000	14800	12040	10070	8600									
		kg	16000												