



NIEUWE SITUATIE CONSTRUCTIE 9, 10 EN 11
SCHAAL 1:200

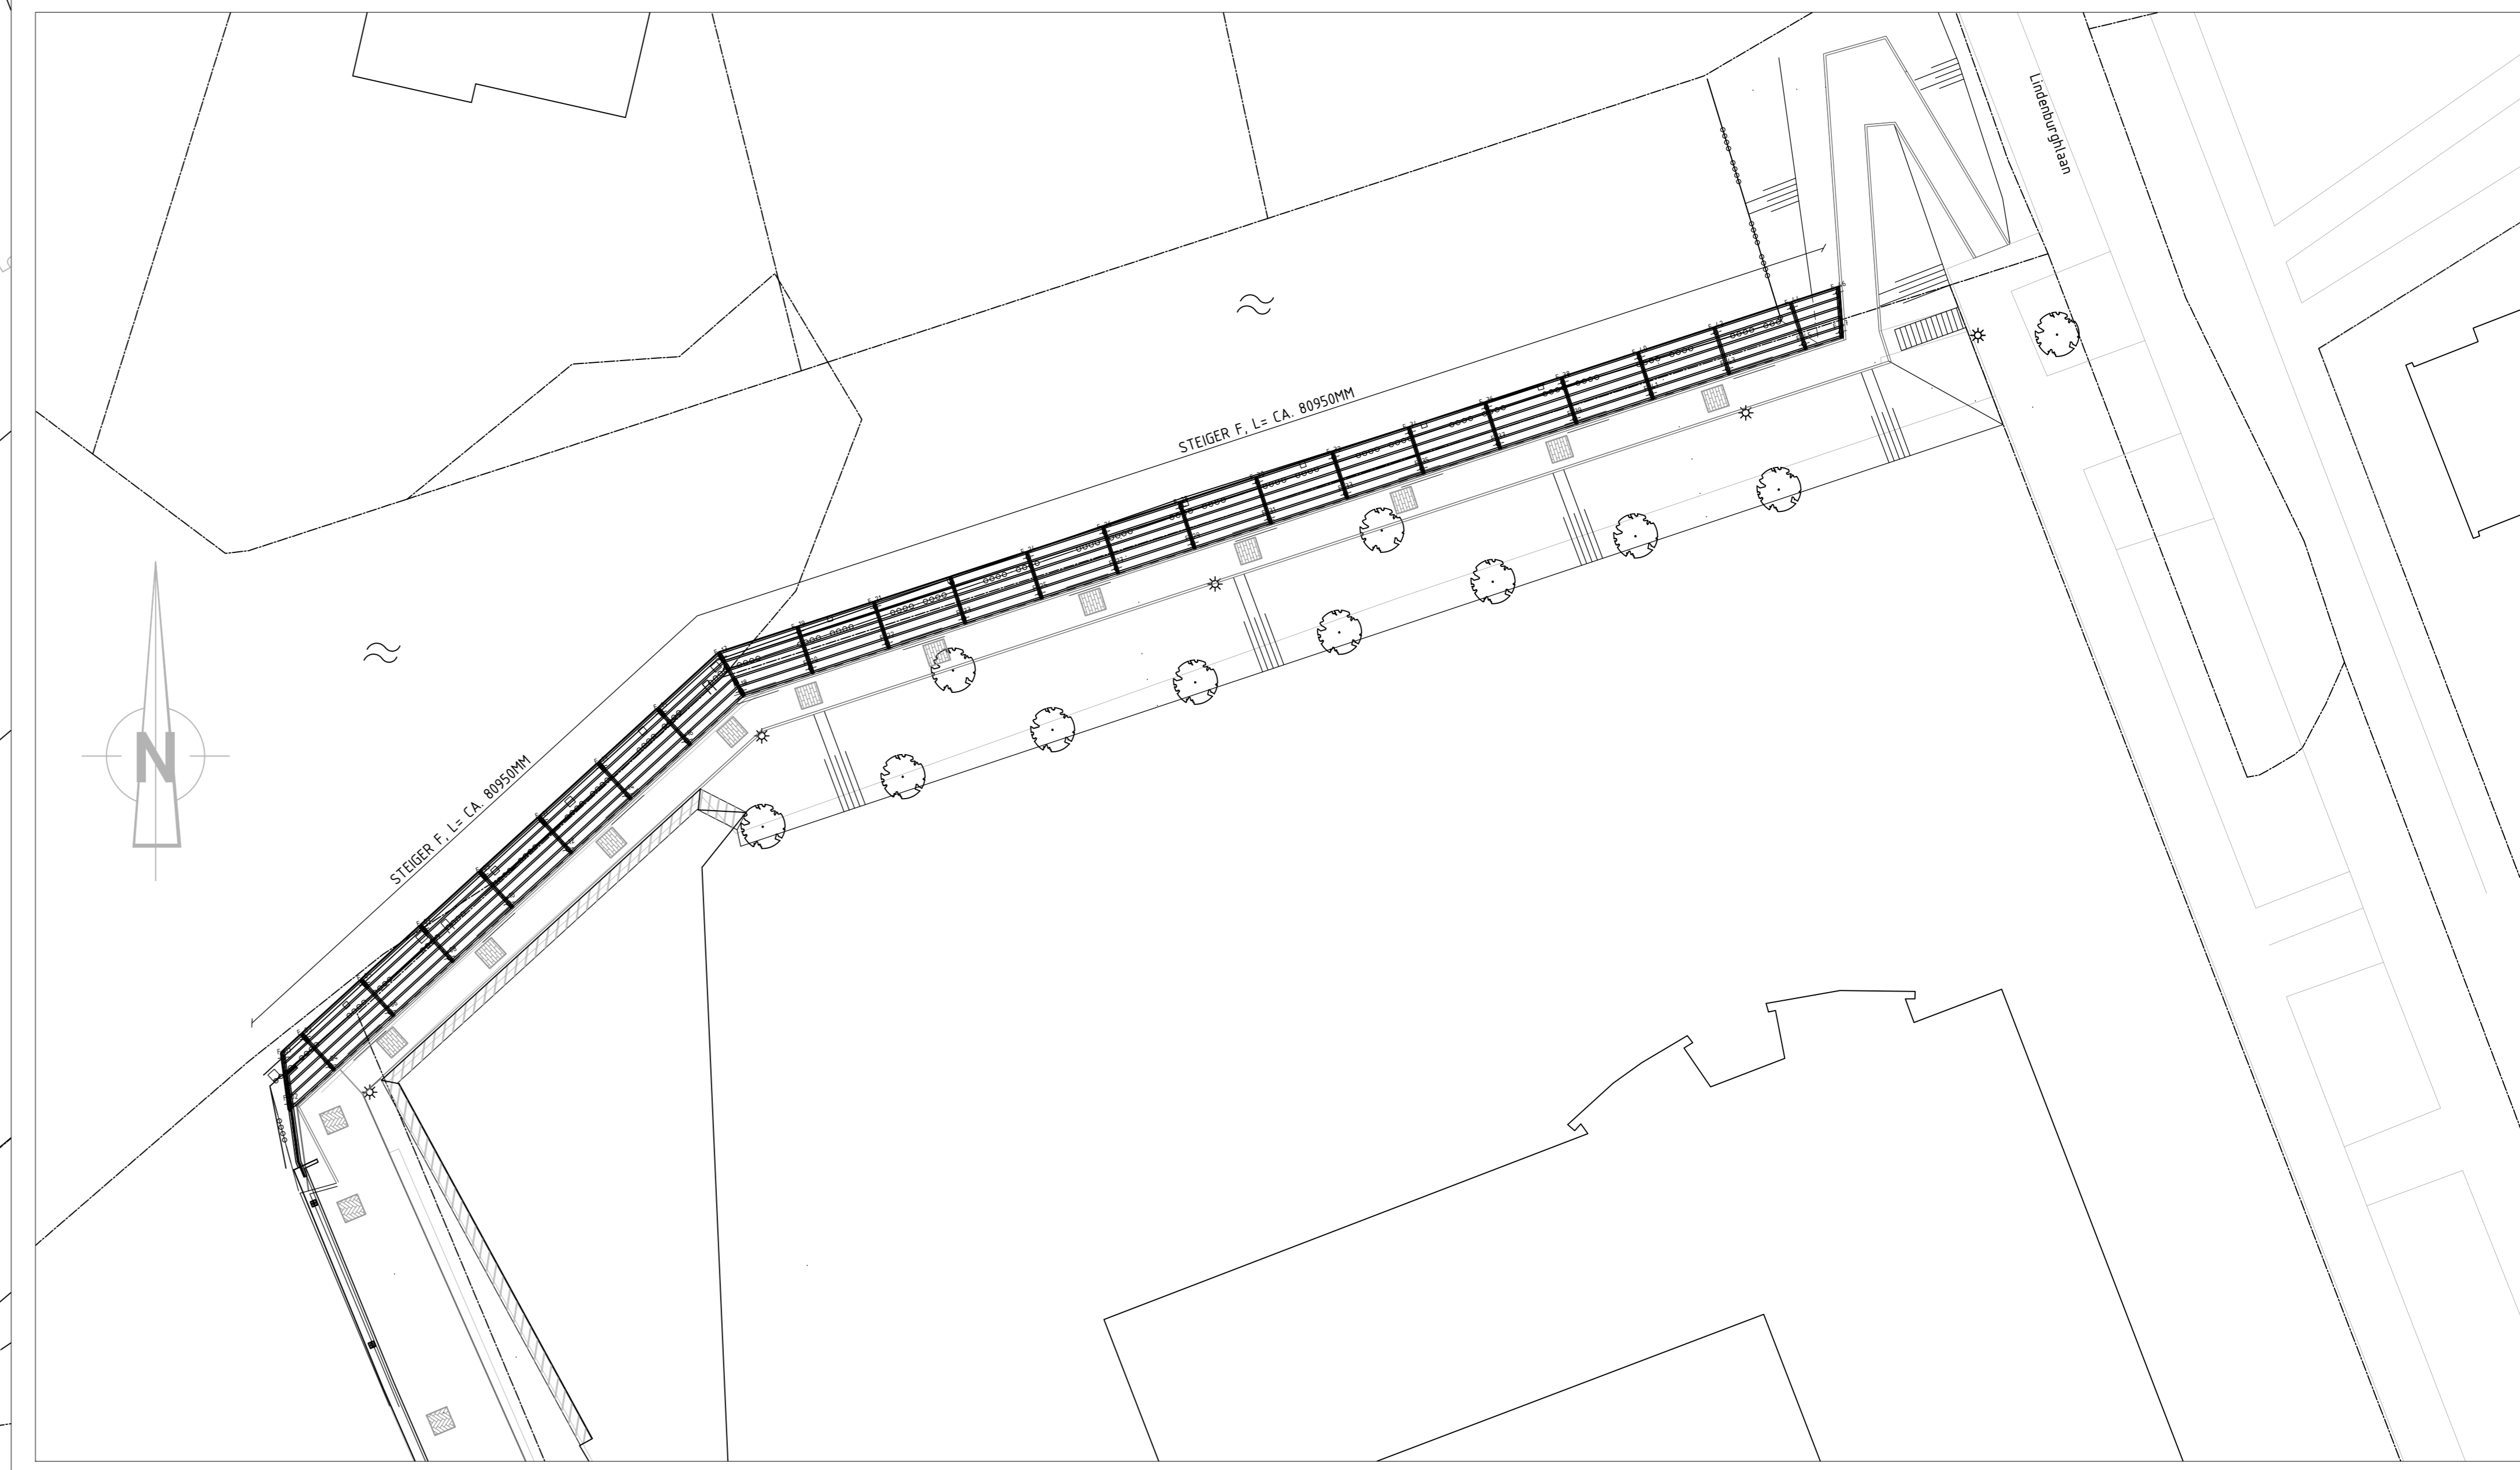

NIEUWE SITUATIE STEIGER F
SCHAAL 1:200

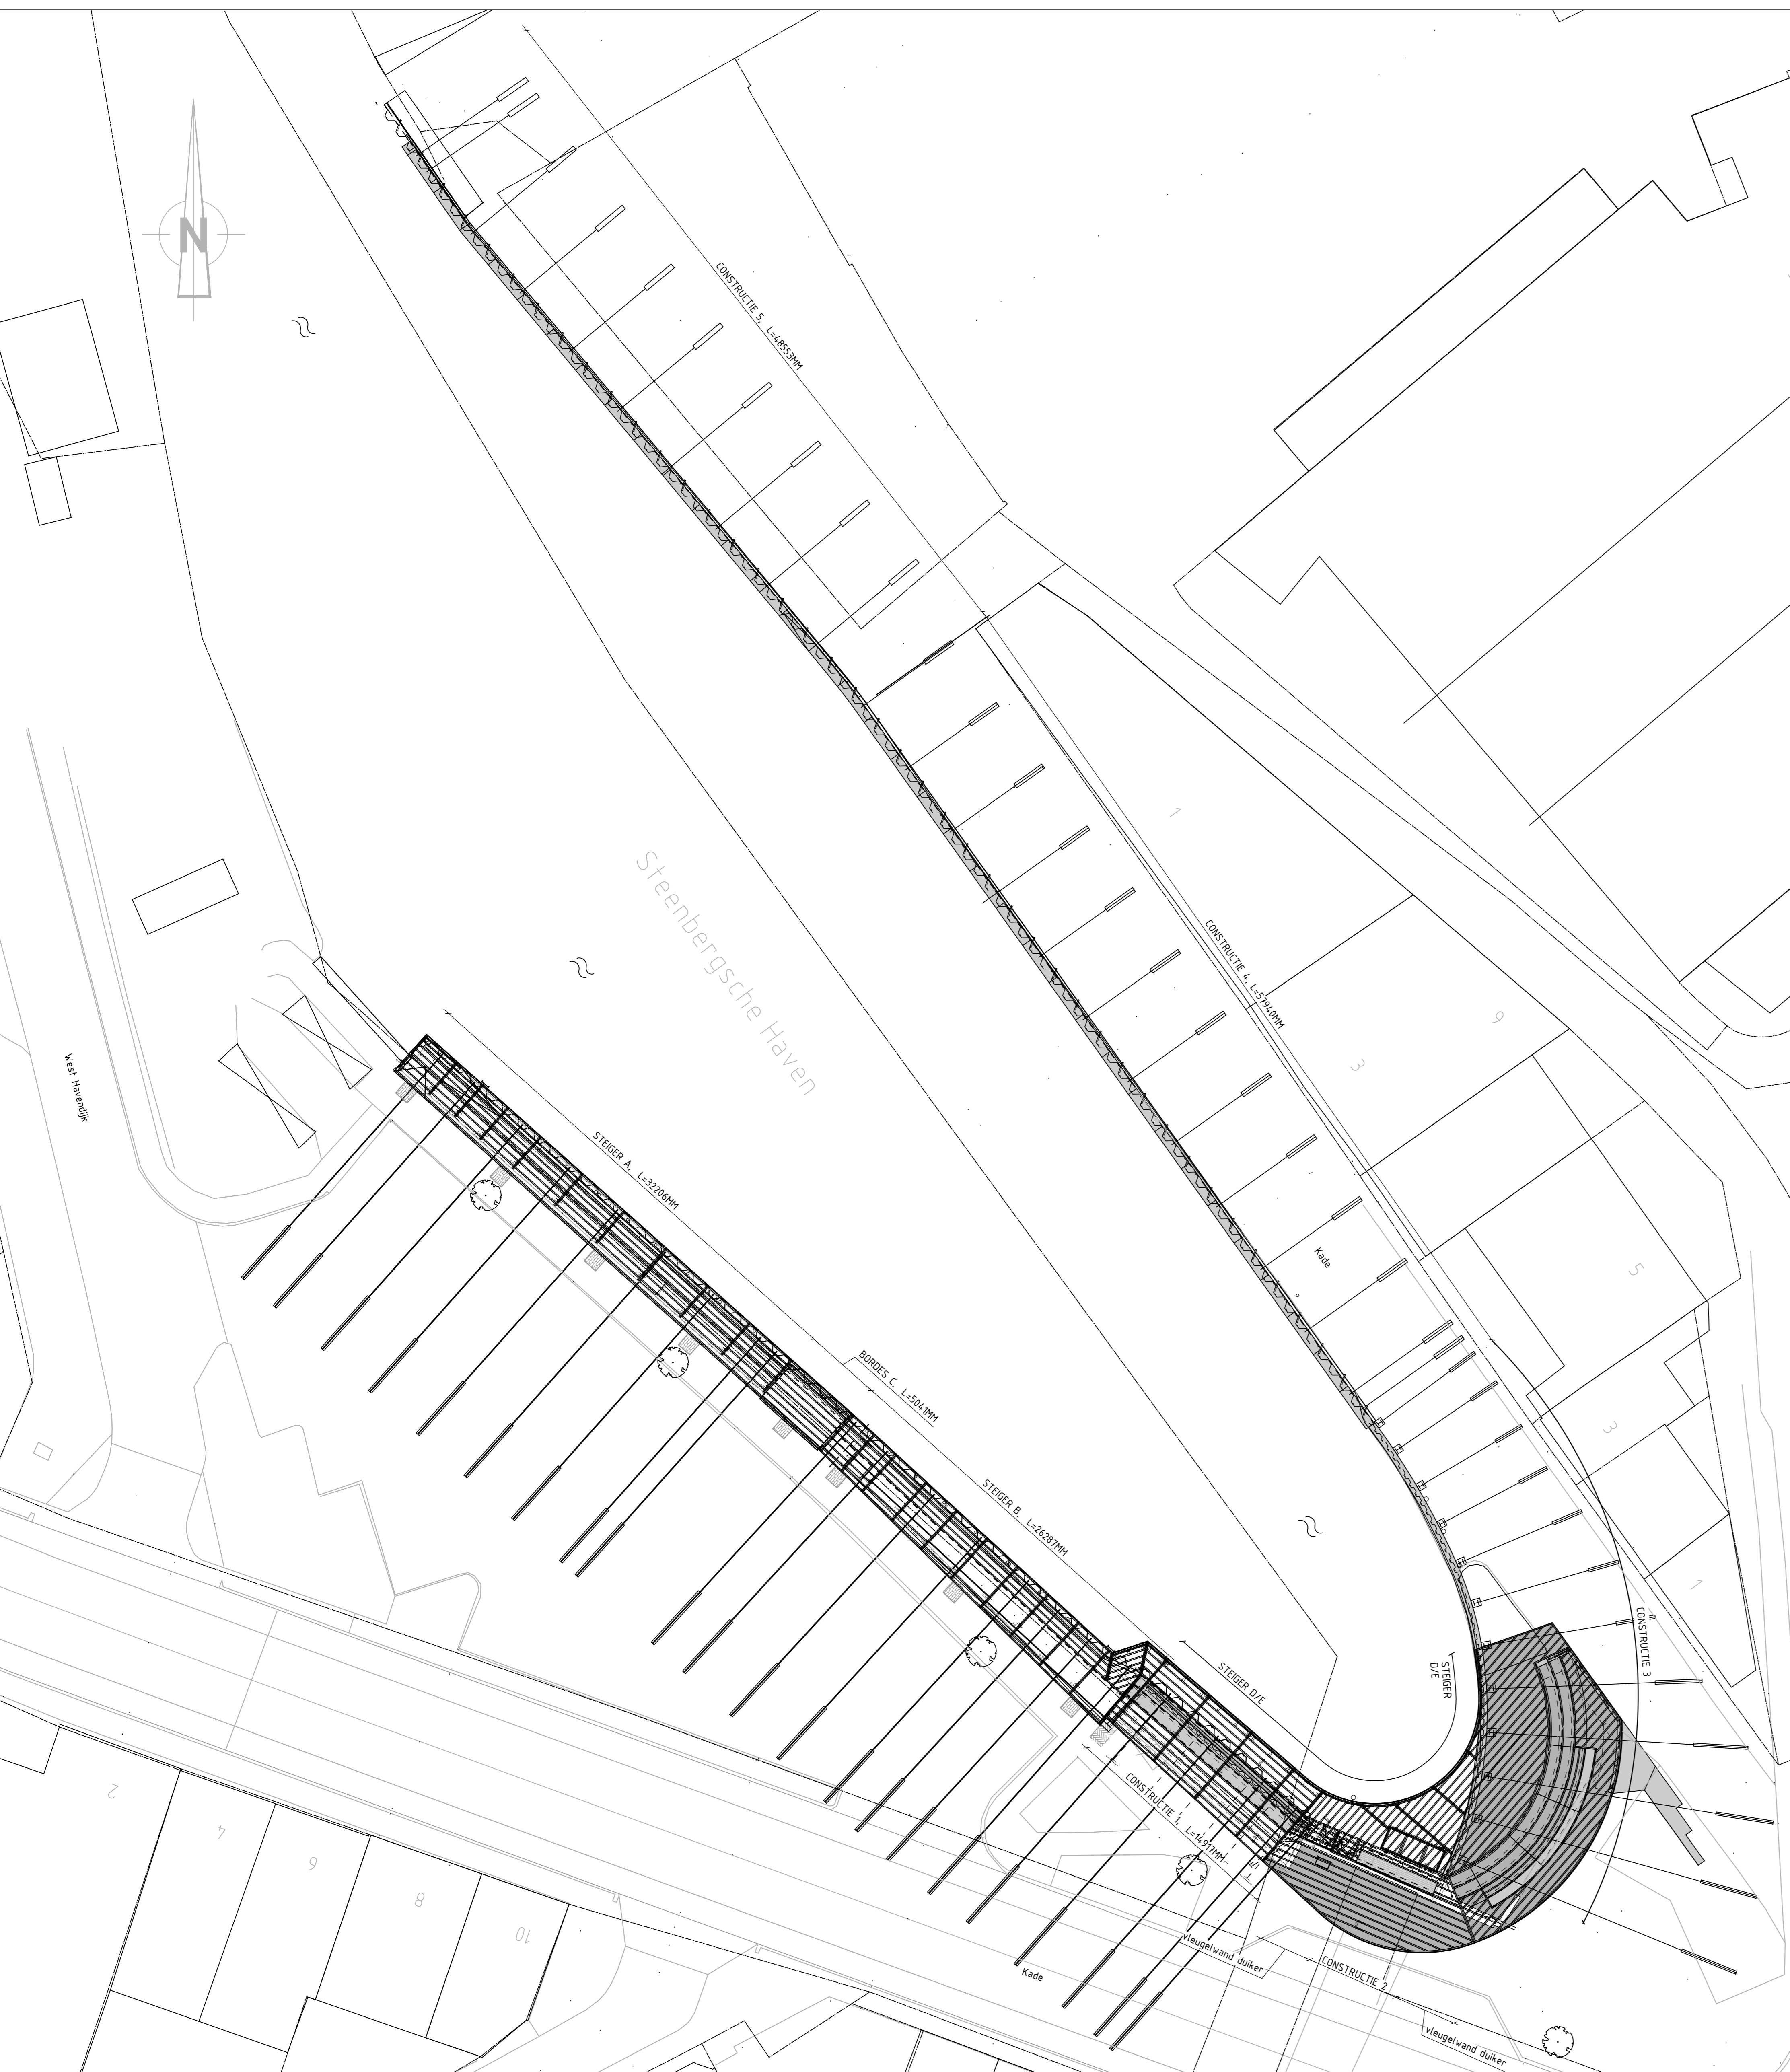

NIEUWE SITUATIE STEIGER A,B,D,E EN BORDES C
SCHAAL 1:200

Behoort bij beschikking
d.d. 07-12-2015
nr. (s) ZK15001044
Medewerker
Publiekszaken/vergunningen



OPMERKINGEN
maatvoering in mm
maatvoering in het werk controleren
hoogtematen in m t.o.v. N.A.P.

Ingenieursburo Maters en de Koning
Mullatilaan 8
4707 LZ, Ruessendaal
Bislevweg 2
2905 AW, Capelle a/d IJssel
Tel: (0165) 524 524
Tel: (010) 258 18 20
www.matersendekoning.nl

OPDRACHTGEVER
Gemeente Steenberg
Buiten de Veste 1, 4652 GA Steenberg

LANDSCAP
AQUAVIA
Wervenweg 3, 4551 MC, Sas van Gent

PROJECTOMSCHRIJVING
Herinrichting haven Steenberg

TEKENINGOMSCHRIJVING
Realisatie B2 Haven + B3 Havenkom
Totaal BAZ
B2B3

SCHAAL 1:200
FORMAAT A0

DATUM	GETEKEND	GECONTROLEERD	OMSCHRIJVING	REVISIE
30 sep 2015				0