



BOVENAANZICHT CONSTRUCTIE 4  
SCHAAL 1:50

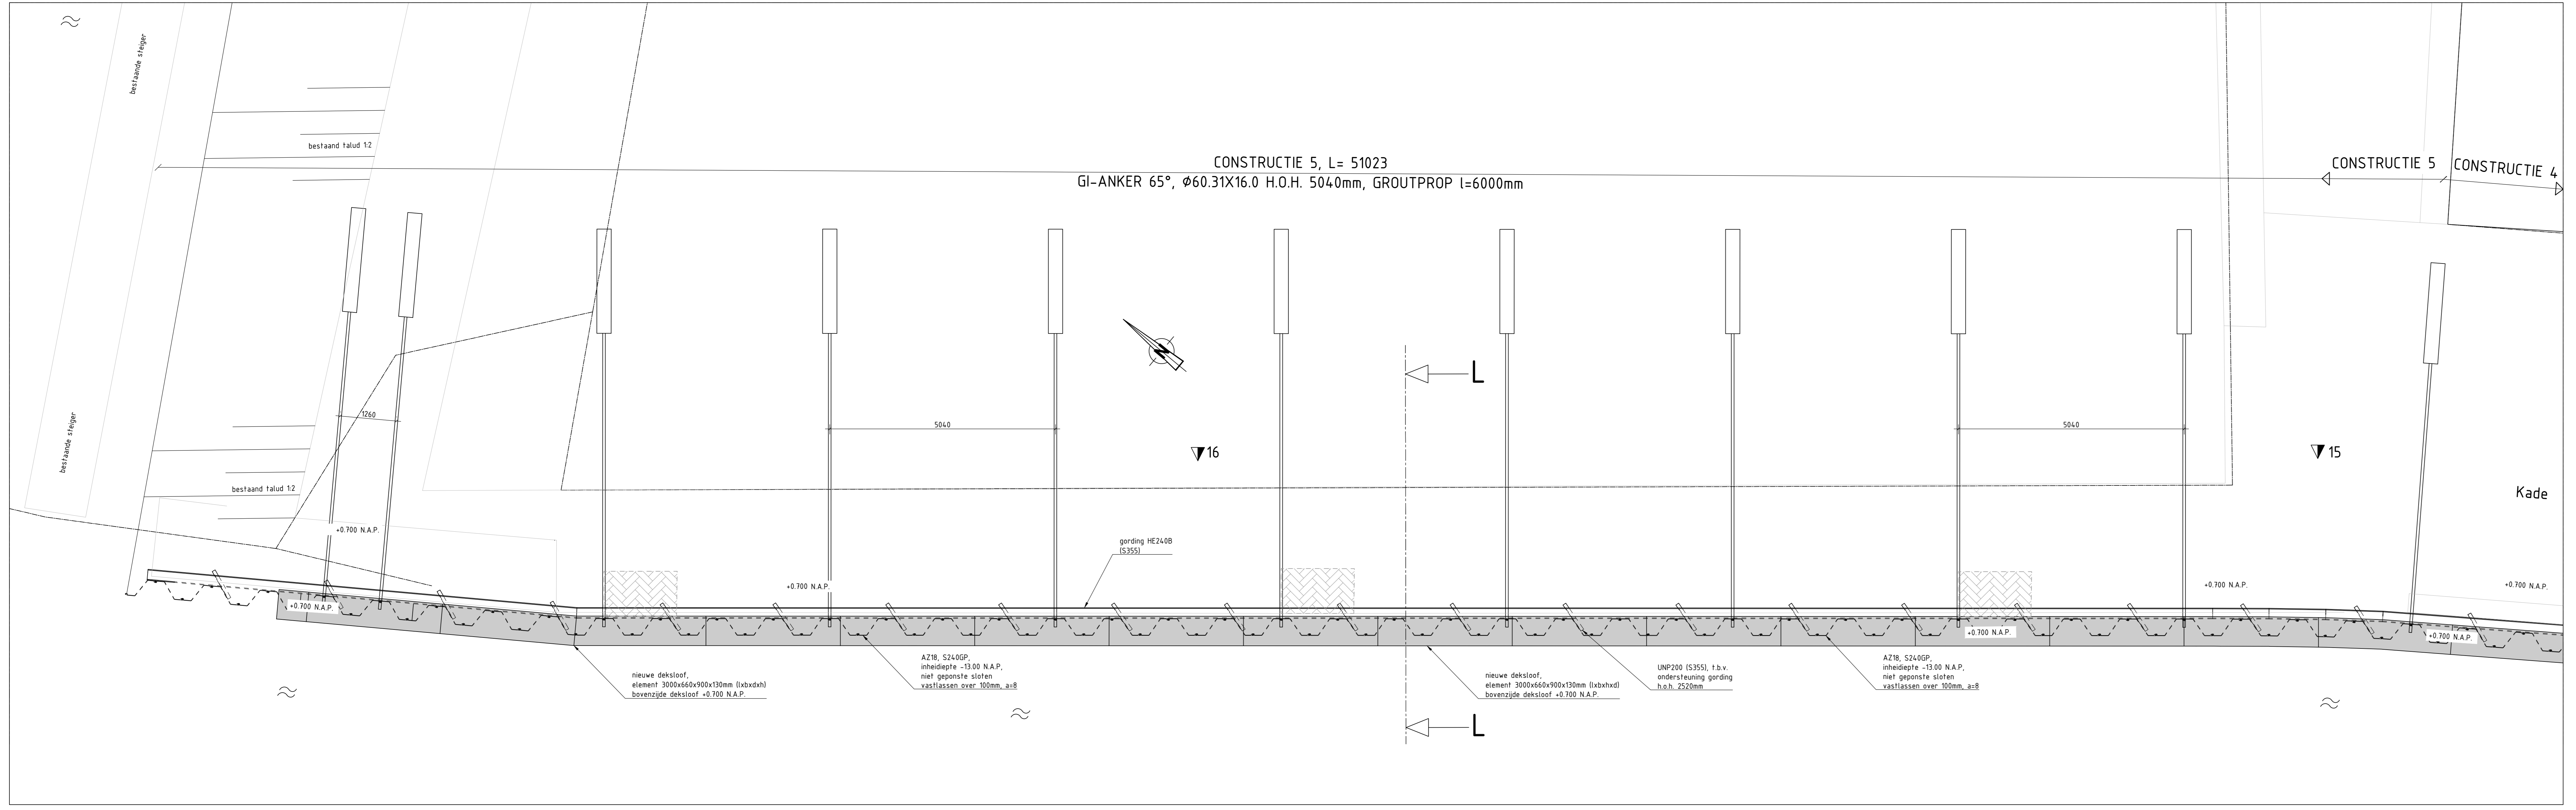

BOVENAANZICHT CONSTRUCTIE 5  
SCHAAL 1:50

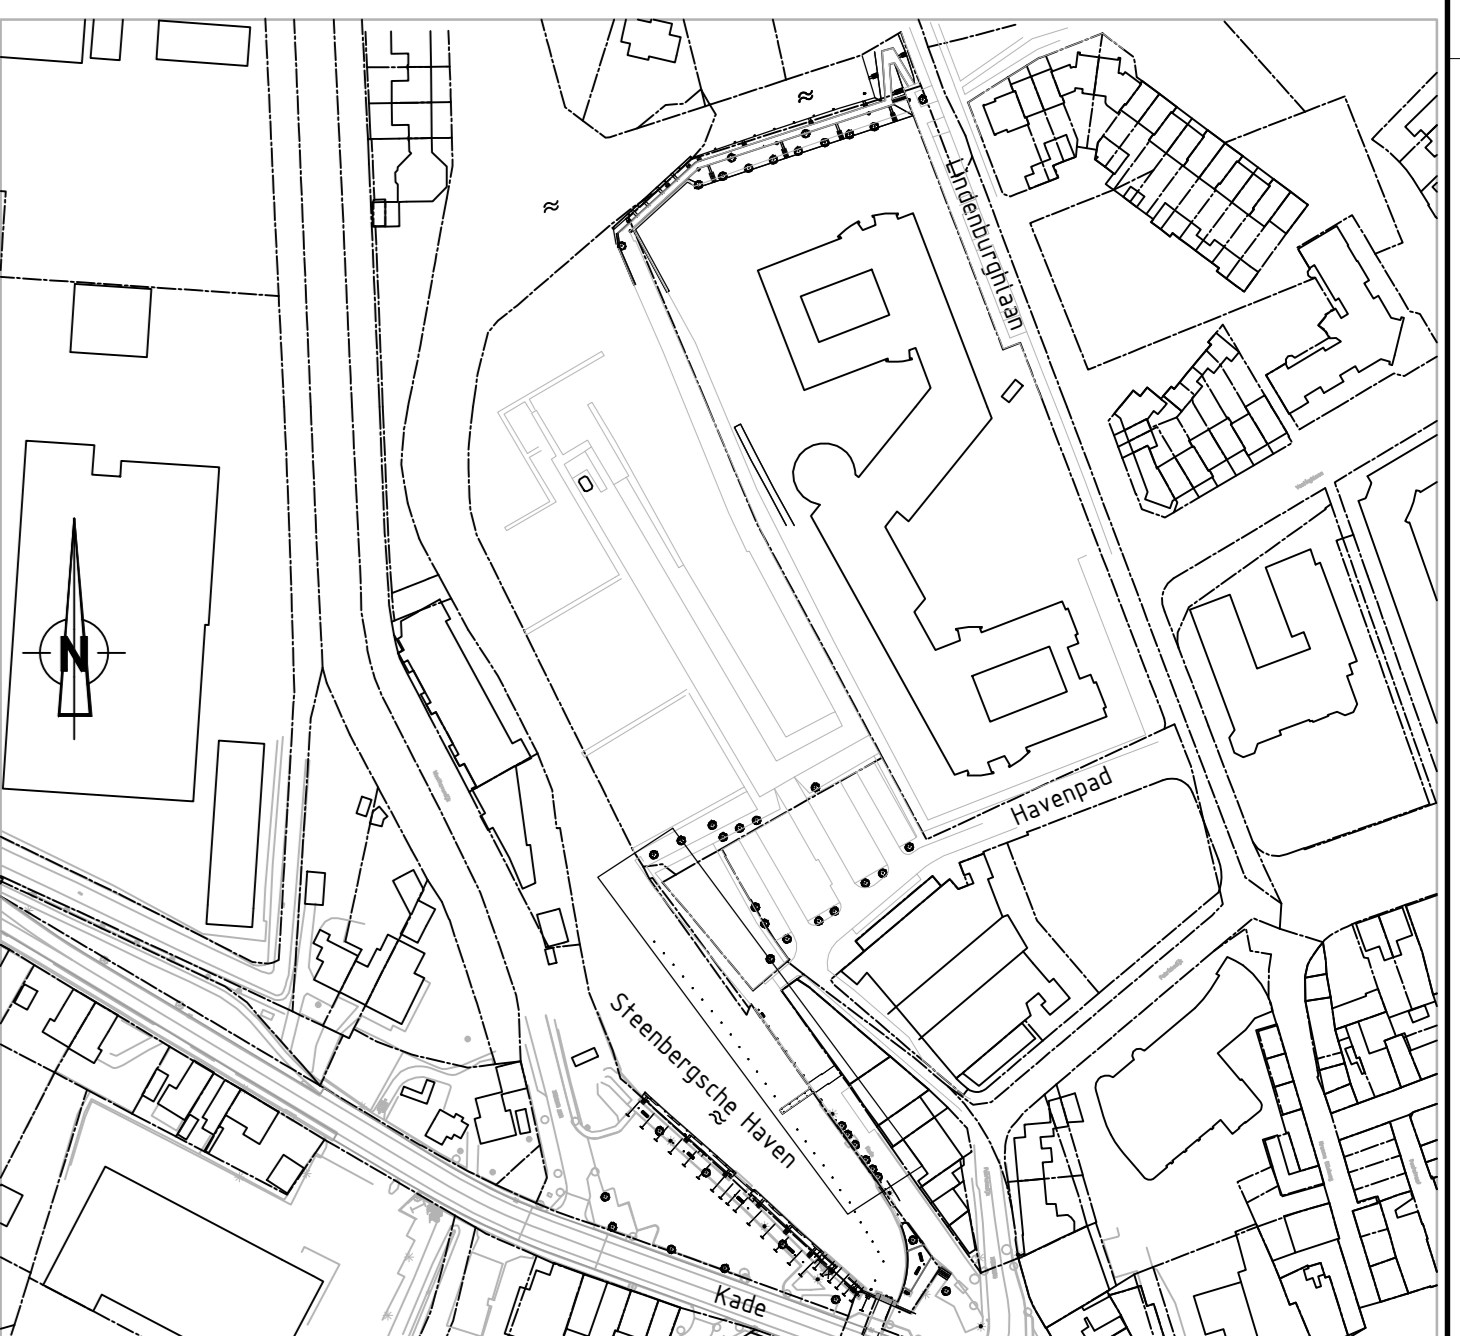

SITUATIE  
SCHAAL 1:2000

**LEGENDA**

- Boon
- Verlichting
- +100 Nieuwe hoogte in m. t.o.v. N.A.P.

**MATERIALISATIE**

	BETON DEKSLAAF	STAAL
Kwaliteit	Minimaal C30/37	S240GP
Nieuwklasse	XC4	S355JR
Dekking	Slim	S355J0
Betonstaal	B500B	e.a., niet anders aangegeven
Dakwand AZ18		kwiliteit E-L70, fy550/N2, fyt20/N2
UMP 200		
Gordings HE240B		
Lijsten		
GI-anker		

**OPMERKINGEN**

maatvoering in mm  
maatvoering in het werk controleren  
hoogtemeaten in m t.o.v. N.A.P.

N.G.D. = Nautisch Gegeanderde Diepte

**Ingenieursburo Maters en de Koning**

Multimediaal 8  
4707 LZ, Roosendaal  
Bekkingweg 2  
2905 AV, Capelle a/d IJssel

Tel: (0165) 524 524  
Tel: (010) 258 18 20

Weg- en Waterbouwkunde, Beton- en Staalconstructies, Bouwkunde, Grondmechanica  
www.matersendekoning.nl

**Gemeente Steenbergen**

Buiten de Vesten 1, 4602 GA Steenbergen

**AQUAVIA**

Wervervweg 3, 4051 MC Sas van Gent

**Herinrichting haven Steenbergen**

Realisatie B3 Havenkorn

B&Z Constructie 4 en 5

DATEM	BIJWERKEND	REACTIOPROF	OPMERKINGEN	REVISIE
07 okt 2015				A
30 sep 2015				A

Behoort bij beschikking  
d.d. 07-12-2015  
nr. (s) ZK15001044  
Medewerker  
Publiekzaken/vergunningen

BEM1505165  
gemeente Steenbergen