
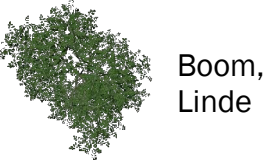
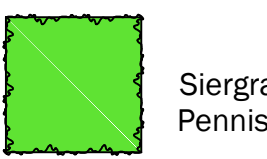
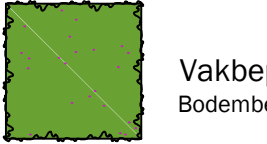
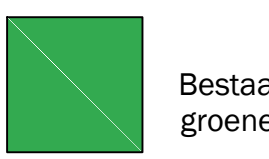
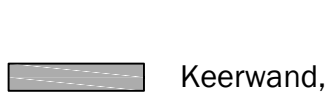


Definitief ontwerp

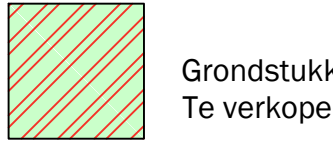

Legenda

-  Boom, Beuk
-  Boom, Linde
-  Haag, Beuk
-  Siergrassen, Pennissetum
-  Vakbeplanting, Bodembedekkende heester
-  Vakbeplanting, Fleur Robuste
-  Gazon, met bloembollen
-  Wilde bloemen met verwilderingbollen
-  Bestaande groene structuren
-  Keerwand,
-  Extra verharding
-  Zitelement, Bank
-  Zitelement, poef
-  Grondstukken, Te verkopen

Opdrachtgever: Gemeente Bronckhorst Elderinkweg 2 7255 KA Hengelo (Gld.)			
Project: Ronde De Horsterkamp - Ruurloseweg Vorden			
Betreft: Definitief ontwerp			
Projectnummer :	14-2235	Datum :	14 januari 2015
Besteknummer :	OA 14012	Gewijzigd :	25 maart 2015 02
Schaal :	1: 400	Definitief :	25 maart 2015
		Getekend door :	NW / MD
		Bijlagen :	.
		Formaat :	A1



WISSINGTUINEN - ERIC TICHELOVEN

Turfweg 4
7004 HP Doetinchem
T: 088 - 1001800

www.greenm2.nl
info@greenm2.nl
F: 088 - 1001801

Deze tekening blijft eigendom van Green en mag zonder schriftelijke toestemming niet gepubliceerd of getoond worden.
Er kunnen op geen enkele wijze rechten worden ontleend aan, noch aanspraak gemaakt worden op eventuele onvolkomenheden in deze presentatie.

Definitief ontwerp



Legenda

- Boom, Beuk
- Boom, Linde
- Haag, Beuk
- Siergrassen, Pennissetum
- Vakbeplanting, Bodembedekkende heester
- Vakbeplanting, Fleur Robuste
- Gazon, met bloembollen
- Wilde bloemen met verwilderingsbollen
- Bestaande groene structuren
- Keerwand,
- Extra verharding
- Zitelement, Bank
- Zitelement, poef
- Grondstukken, Te verkopen

Opdrachtgever: Gemeente Bronckhorst Elderinkweg 2 7255 KA Hengelo (Gld.)			
Project: Ronde De Horsterkamp - Ruurloseweg Vorden			
Betreft: Definitief ontwerp			
Projectnummer :	14-2235	Datum :	14 januari 2015
Besteknummer :	OA 14012	Gewijzigd :	25 maart 2015 02
Schaal :	1: 250	Definitief :	25 maart 2015
		Getekend door :	NW / MD
		Bijlagen :	.
		Formaat :	A1




WISSINGTUINEN - ERIC TICHELOVEN

Turfweg 4
7004 HP Doetinchem
T: 088 - 1001800

www.greenm2.nl
info@greenm2.nl
F: 088 - 1001801

Deze tekening blijft eigendom van Green en mag zonder schriftelijke toestemming niet afgebeeld of getoond worden.
Er kunnen op geen enkele wijze rechten worden ontleend aan, noch aanspraak gemaakt worden op eventuele onvolkomenheden in deze presentatie.

Beplantingsplan

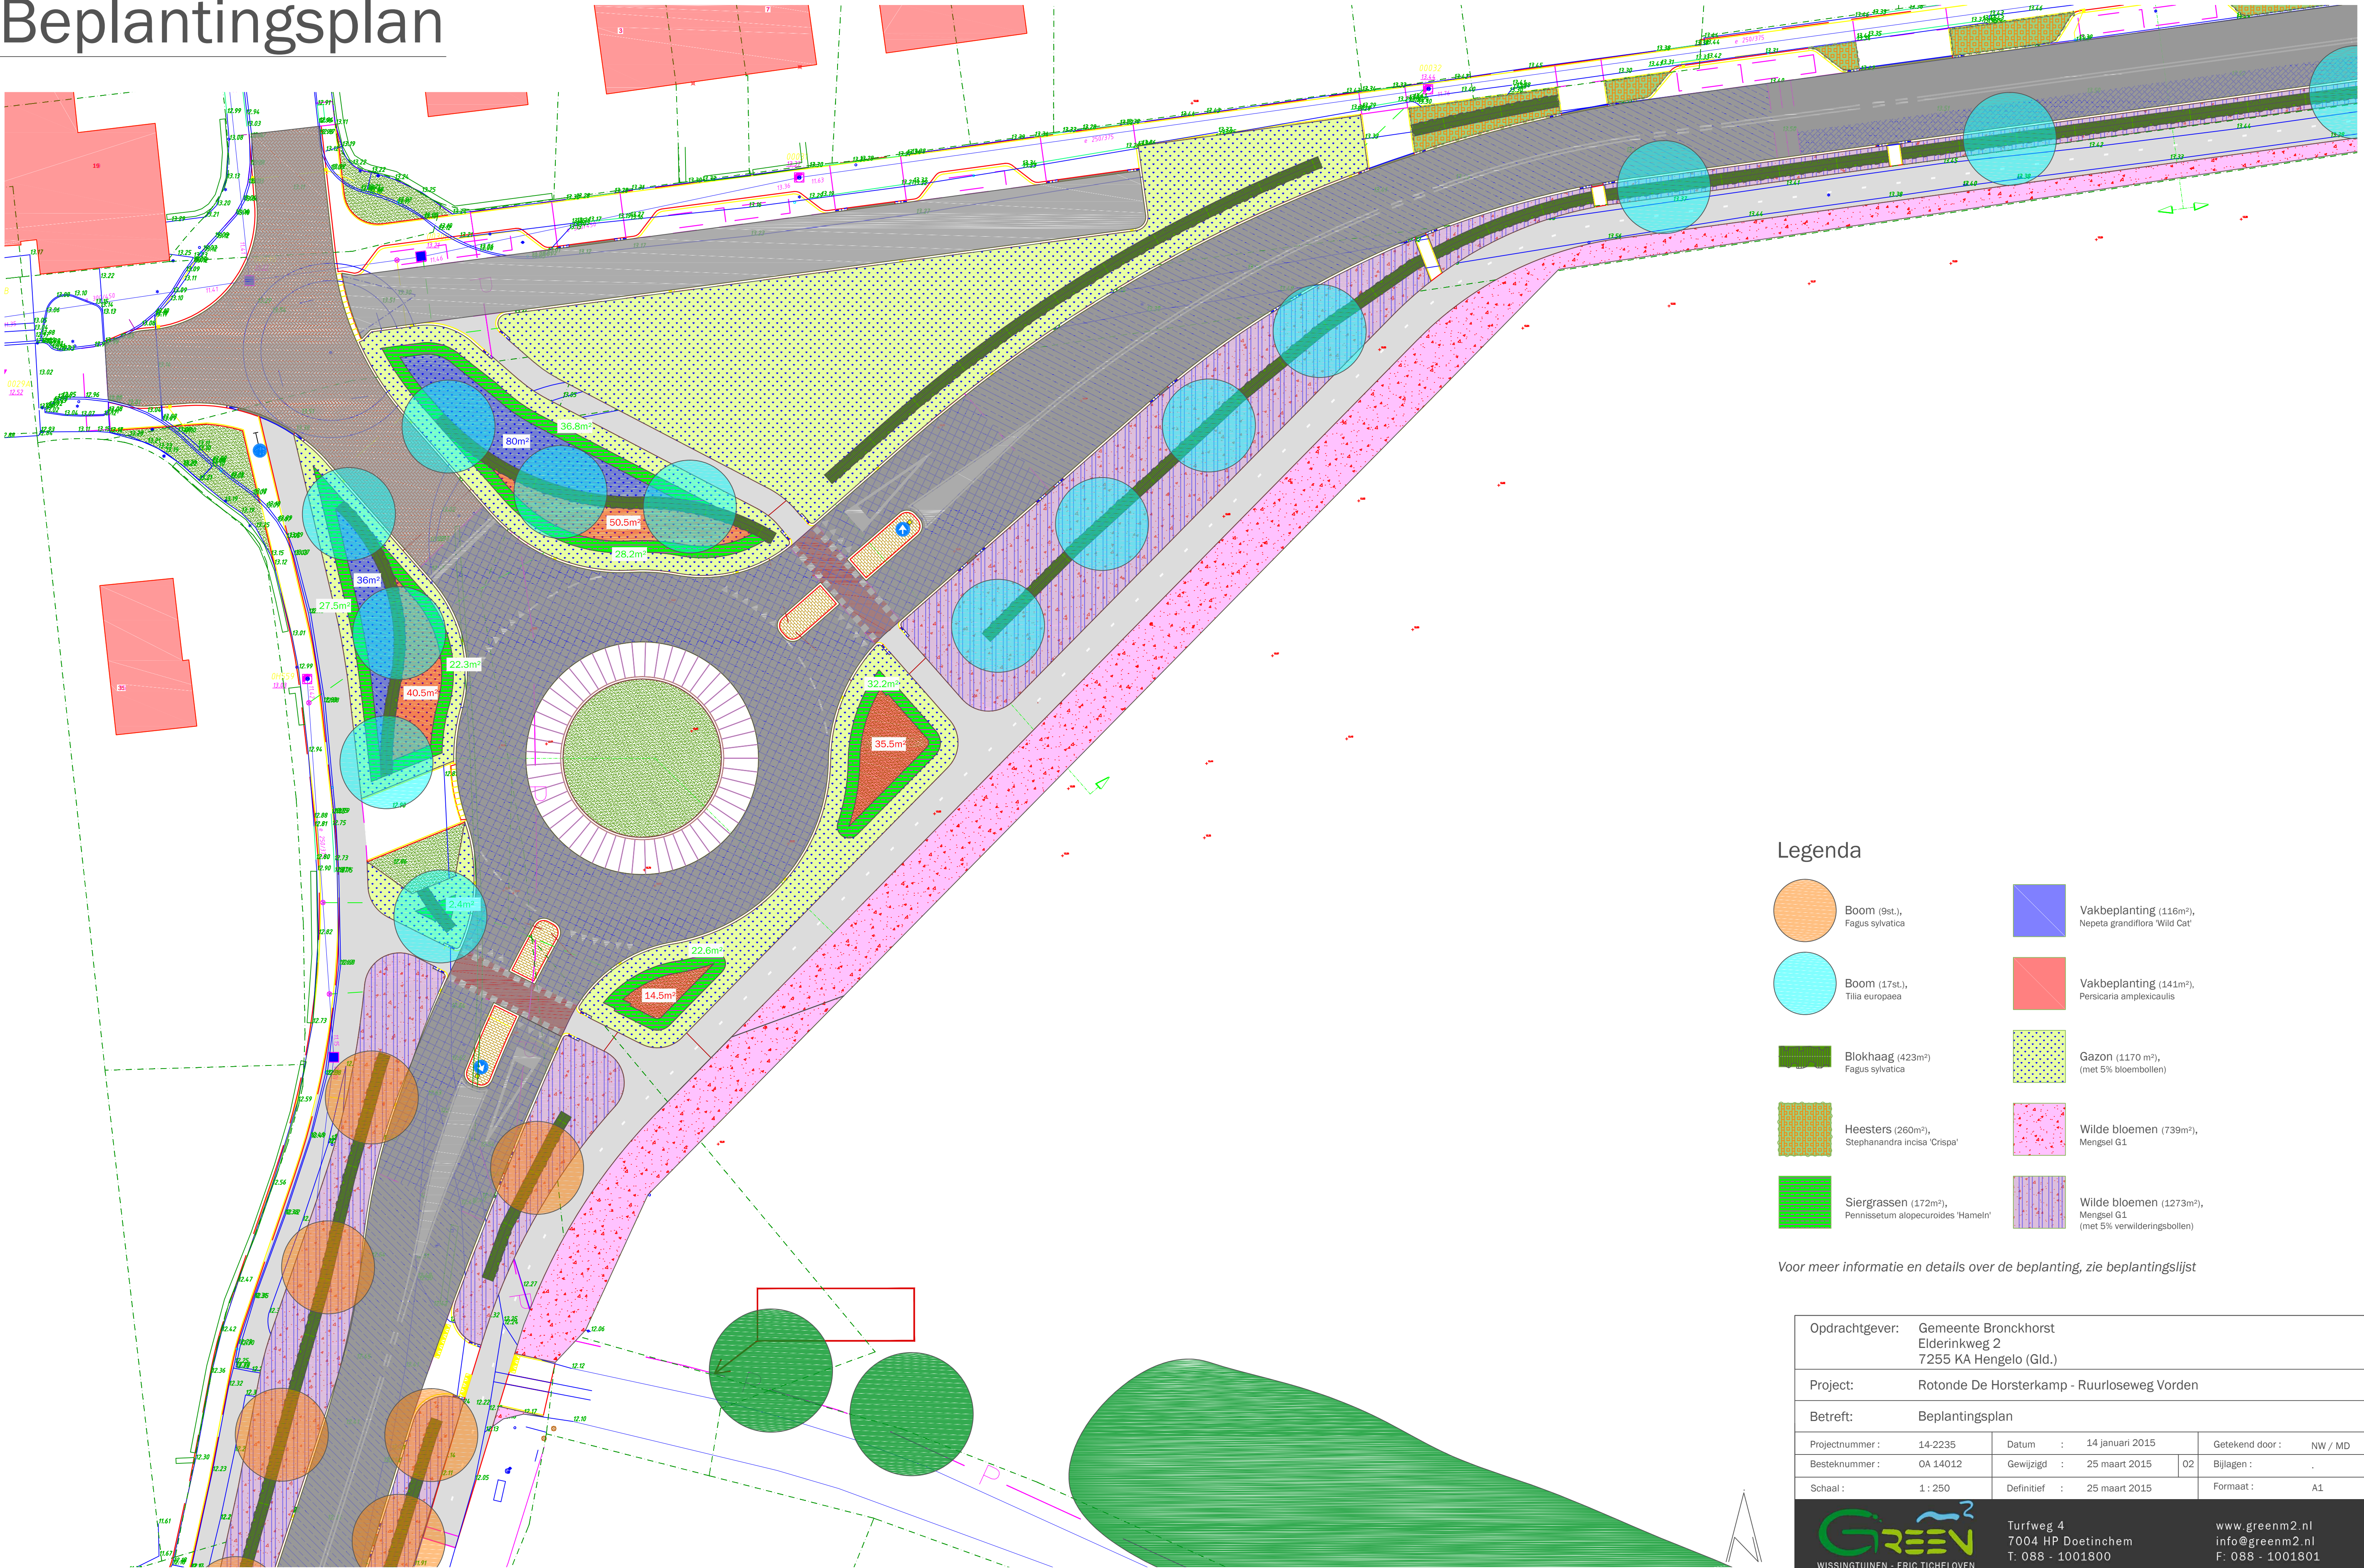

Legenda

- Boom (9st.),
Fagus sylvatica
- Boom (17st.),
Tilia europaea
- Blokhaag (423m²),
Fagus sylvatica
- Heesters (260m²),
Stephanandra incisa 'Crispa'
- Siergrassen (172m²),
Pennisetum alopecuroides 'Hameln'
- Vakbeplanting (116m²),
Nepeta grandiflora 'Wild Cat'
- Vakbeplanting (141m²),
Persicaria amplexicaulis
- Gazon (1170 m²),
(met 5% bloembollen)
- Wilde bloemen (739m²),
Mengsel G1
- Wilde bloemen (1273m²),
Mengsel G1
(met 5% vervilderingsbollen)

Voor meer informatie en details over de beplanting, zie beplantingslijst

Opdrachtgever:		Gemeente Bronckhorst Elderinkweg 2 7255 KA Hengelo (Gld.)	
Project:		Ronde De Horsterkamp - Ruurloseweg Vorden	
Betreft:		Beplantingsplan	
Projectnummer :	14-2235	Datum :	14 januari 2015
Besteknummer :	OA 14012	Gewijzigd :	25 maart 2015 02
Schaal :	1: 250	Definitief :	25 maart 2015
		Getekend door :	NW / MD
		Bijlagen :	.
		Formaat :	A1
		Turfweg 4 7004 HP Doetinchem T: 088 - 1001800	
WISSINGTUINEN - ERIC TICHELOVEN		www.greenm2.nl info@greenm2.nl F: 088 - 1001801	

De tekening blijft eigendom van Green en mag zonder schriftelijke toestemming niet afgebeeld of getoond worden. Er kunnen op geen enkele wijze rechten worden ontleend aan, noch aanspraak gemaakt worden op eventuele onvolkomenheden in deze presentatie.

Beplantingsplan



Legenda

- Boom (9st.),
Fagus sylvatica
- Boom (17st.),
Tilia europaea
- Blokhaag (423m²),
Fagus sylvatica
- Heesters (260m²),
Stephanandra incisa 'Crispa'
- Siergrassen (172m²),
Pennisetum alopecuroides 'Hameln'
- Vakbeplanting (116m²),
Nepeta grandiflora 'Wild Cat'
- Vakbeplanting (141m²),
Persicaria amplexicaulis
- Gazon (1170 m²),
(met 5% bloembollen)
- Wilde bloemen (739m²),
Mengsel G1
- Wilde bloemen (1273m²),
Mengsel G1
(met 5% verwilderingsbollen)

Voor meer informatie en details over de beplanting, zie beplantingslijst

Opdrachtgever: Gemeente Bronckhorst Elderinkweg 2 7255 KA Hengelo (Gld.)			
Project: Ronde De Horsterkamp - Ruurloseweg Vorden			
Betreft: Beplantingsplan (zonder onderlegger)			
Projectnummer :	14-2235	Datum :	14 januari 2015
Besteknummer :	OA 14012	Gewijzigd :	25 maart 2015 02
Schaal :	1 : 250	Definitief :	25 maart 2015
		Getekend door :	NW / MD
		Bijlagen :	.
		Formaat :	A1



WISSINGTUINEN - ERIC TICHELOVEN

Turfweg 4
7004 HP Doetinchem
T: 088 - 1001800

www.greenm2.nl
info@greenm2.nl
F: 088 - 1001801

Deze tekening blijft eigendom van Green en mag zonder schriftelijke toestemming niet gekopieerd of getoond worden.
Er kunnen op geen enkele wijze rechten worden ontleend aan, noch aanspraak gemaakt worden op eventuele onvolkomenheden in deze presentatie.