


Hoogteschaal 1:100
Lengteschaal 1:100

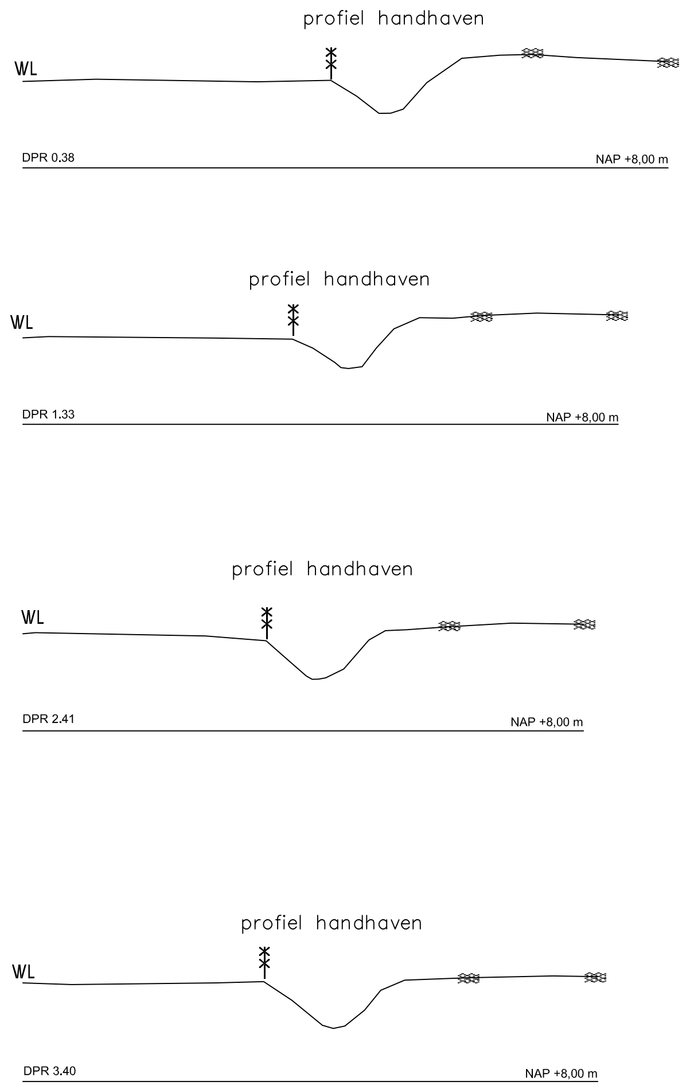


| | | | | | | | | | | | | | | | | | | | | | | | | | | | | | |
|---|---|---|---|---|---|---|---|---|---|---|---|---|---|---|---|---|---|---|---|---|---|---|---|---|---|---|---|---|---|
| Hoogte (m) | 8,86 | 9,03 | 9,04 | 9,15 | 9,26 | 9,29 | 9,22 | 9,20 | 9,21 | 9,21 | 9,29 | 9,18 | 9,30 | 9,27 | 9,26 | 9,34 | 9,05 | 9,17 | 9,20 | 9,19 | 9,14 | 9,22 | 9,16 | 9,26 | 9,27 | 9,27 | 9,39 | 8,13 |
| Lengte (m) | 0,00 | 1,42 | 8,92 | 9,34 | 37,67 | 74,42 | 75,53 | 109,66 | 110,48 | 111,78 | 133,14 | 145,30 | 146,31 | 168,90 | 169,51 | 187,92 | 188,30 | 195,84 | 196,65 | 240,72 | 287,01 | 339,77 | 359,81 | 360,26 | 362,44 | 363,94 | 364,18 | 365,11 |


WATERSCHAP vechtstromen
Adres: Postbus 5006
7600 GA Almelo
Tel. 088-220 3333
e-mail: info@vechtstromen.nl


# De Doorbaak

## Waterloop 10-2-1-19 Wolbeslanden
## Maatregelen ivm. aanleg De Doorbaak
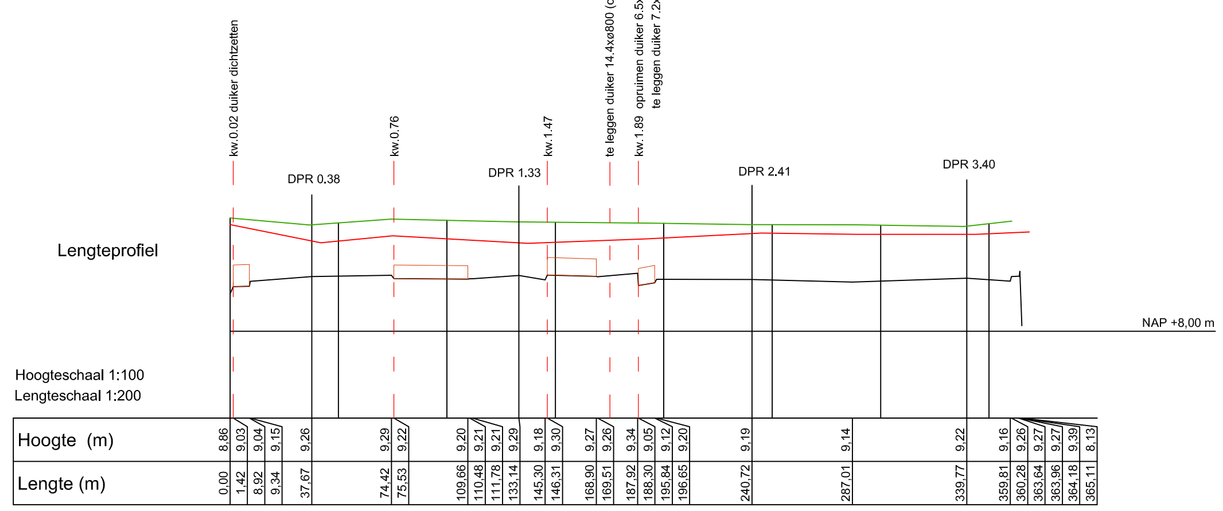
| Merk | Datum | Paraaf |
|---|---|---|
| A | 19-08-2015 | |
| B | | |
| C | | |
| D | | |
| E | | |
| F | | |
| G | | |
| H | | |
| I | | |
| J | | |

Wijzigingen:

| REVISIE D.D. | REVISIE DOOR | DATUM UITGIFTE | GETEKEND DOOR | FORMAAT | SCHAAL | BESTEKNUMMER |
|---|---|---|---|---|---|---|
| | | 17-06-2015 | GB | A1 | | 3-2015 |
| IDENTIFICATIENUMMER | | GECONTROLEERD D.D. | CONTROLE DOOR | TEK. NR. EXTERN | | |
| | | | HH | | | |
| ARCHIEF | 2015 | TEKENINGNUMMER | | 19-0-15-1-8 | | |