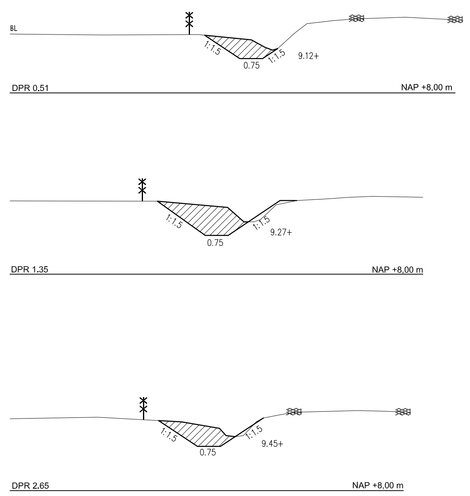

Hoogteschaal 1:100
Lengteschaal 1:100

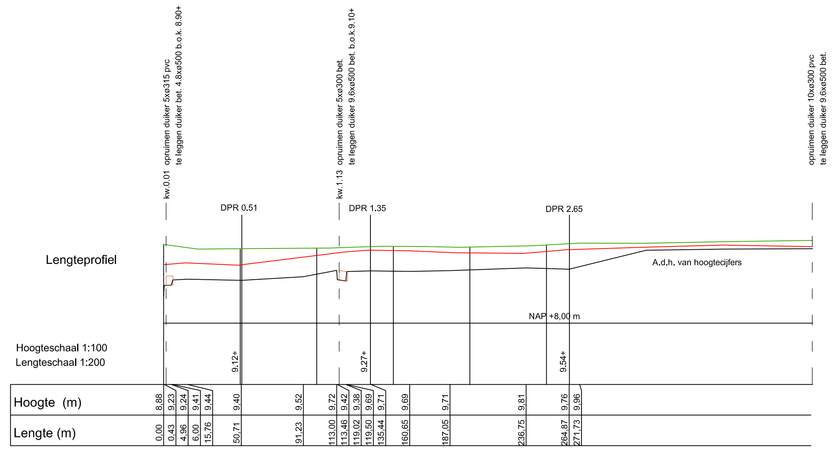

WATERSCHAP vechtstromen

Adres: Postbus 5006
7600 GA Almelo
Tel. 088-220 3333
e-mail: info@vechtstromen.nl

De Doorbraak

Waterloop 10-2-2-9 POA Langevoort
Situatie, lengte- en dwarsprofielen

Merk	Datum	Paraaf
J		
I		
H		
G		
F		
E		
D		
C		
B		
A		

Wijzigingen:

REVISIE D.D.	REVISIE DOOR	DATUM UITGEFTE	GETEKEND DOOR	FORMAAT	SCHAAL	BESTEKNUMMER
		17-06-2015	GB	A0		3-2015
IDENTIFICATIENUMMER		GECONTROLEERD D.D.	CONTROLE DOOR	TEK. NR. EXTERN		
			HH			
ARCHIEF 2015		TEKENINGNUMMER				19-B-15-I-9