LP_AS_19000006

Hoogte schaal 1 : 100
Lengte schaal 1 : 2000
Datum opname: 21-4-2015

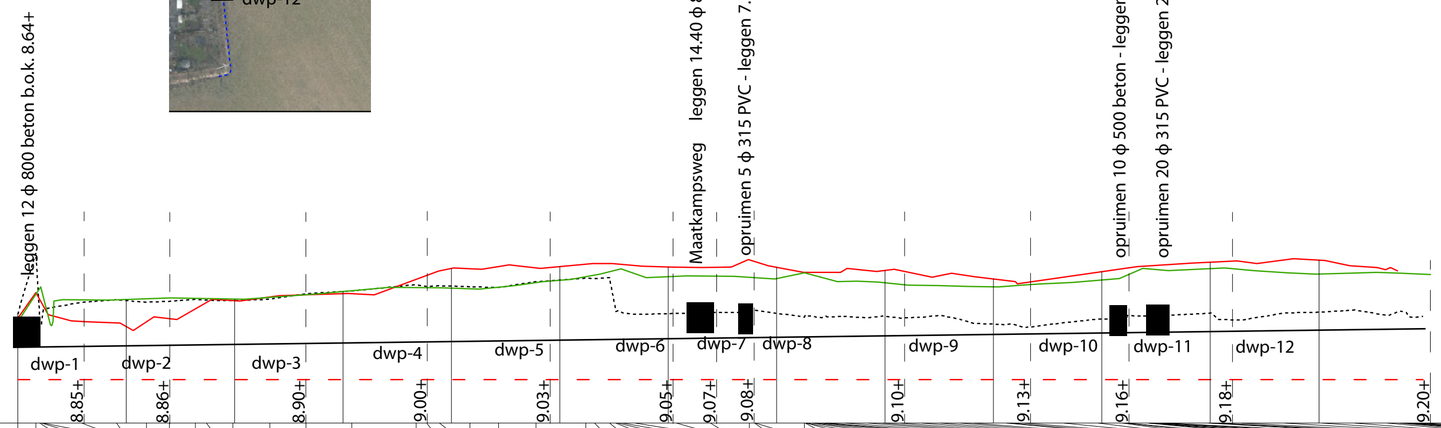

bodemhoogte t.h.v. dwp.

| | | |