



5.00 _____ 5.00

Dwarsprofiel DWP-12
Metreering 600
Schaal 1:100

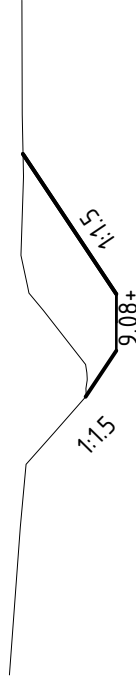


5.00 _____ 5.00

Dwarsprofiel DWP-8
Metreering 376
Schaal 1:100

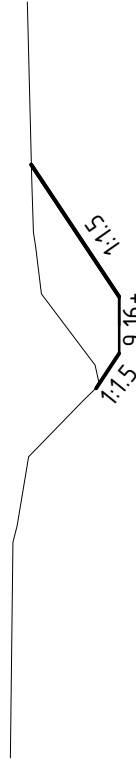


5.00 _____ 5.00

Dwarsprofiel DWP-11
Metreering 537
Schaal 1:100

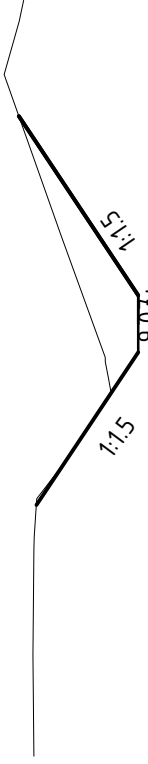


5.00 _____ 5.00

Dwarsprofiel DWP-7
Metreering 360
Schaal 1:100

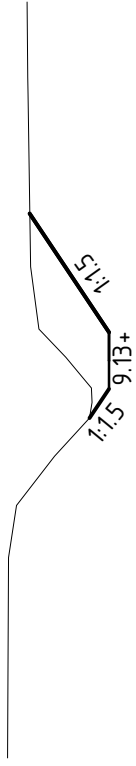


5.00 _____ 5.00

Dwarsprofiel DWP-10
Metreering 502
Schaal 1:100

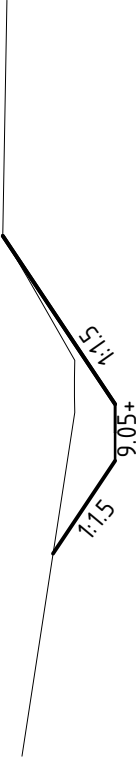


5.00 _____ 5.00

Dwarsprofiel DWP-6
Metreering 311
Schaal 1:100

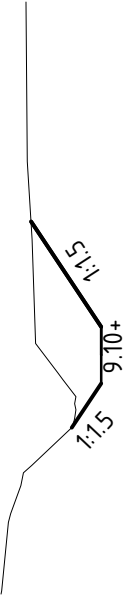


5.00 _____ 5.00

Dwarsprofiel DWP-9
Metreering 441
Schaal 1:100

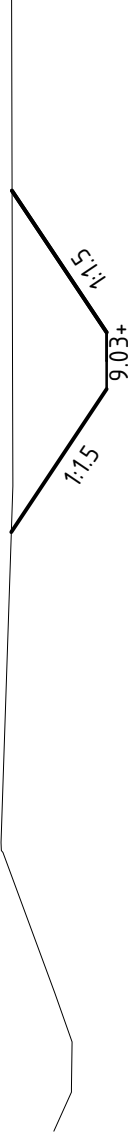


5.00 _____ 5.00

Dwarsprofiel DWP-5
Metreering 247
Schaal 1:100

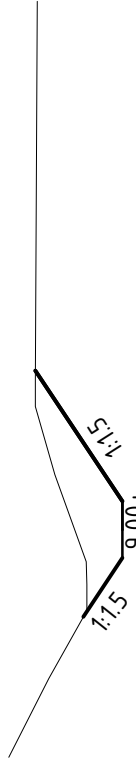


5.00 _____ 5.00

Dwarsprofiel DWP-4
Metreering 192
Schaal 1:100

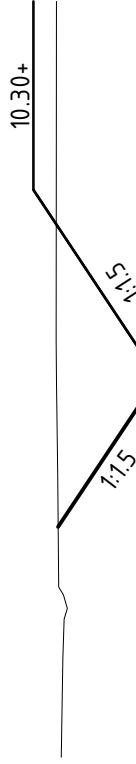

5.00 _____ 5.00

Dwarsprofiel DWP-3
Metreering 138
Schaal 1:100

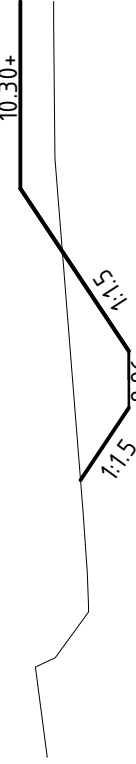

5.00 _____ 5.00

Dwarsprofiel DWP-2
Metreering 80
Schaal 1:100



5.00 _____ 5.00

Dwarsprofiel DWP-1
Metreering 10
Schaal 1:100

WATERSCHAP vechtstromen		Adres: Poebus 5006 7600 GA Almelo Tel: 088-220 3333 e-mail: info@vechtstromen.nl		J I H G F E D C B A Merk		Wijzigingen:	
De Doorbraak				A1		SCHAAL 1:100	
'De Mors'				A1			
Dwarsprofielen				18-05-2015		BESTUURDER 3-2015	
REVISIE D.O.		REVISIE DOOR		DATA IN TIJDE 18-05-2015		BEKEREND DOOR N.H.	
TECHNISCHE TOEGELIJDING		TECHNISCHE TOEGELIJDING		GECONTROLEERD D.O.		CONTROLE DOOR	
ARCHIEF		2015		TEKENINGSDAATUM		19-B-15- I -10A	