




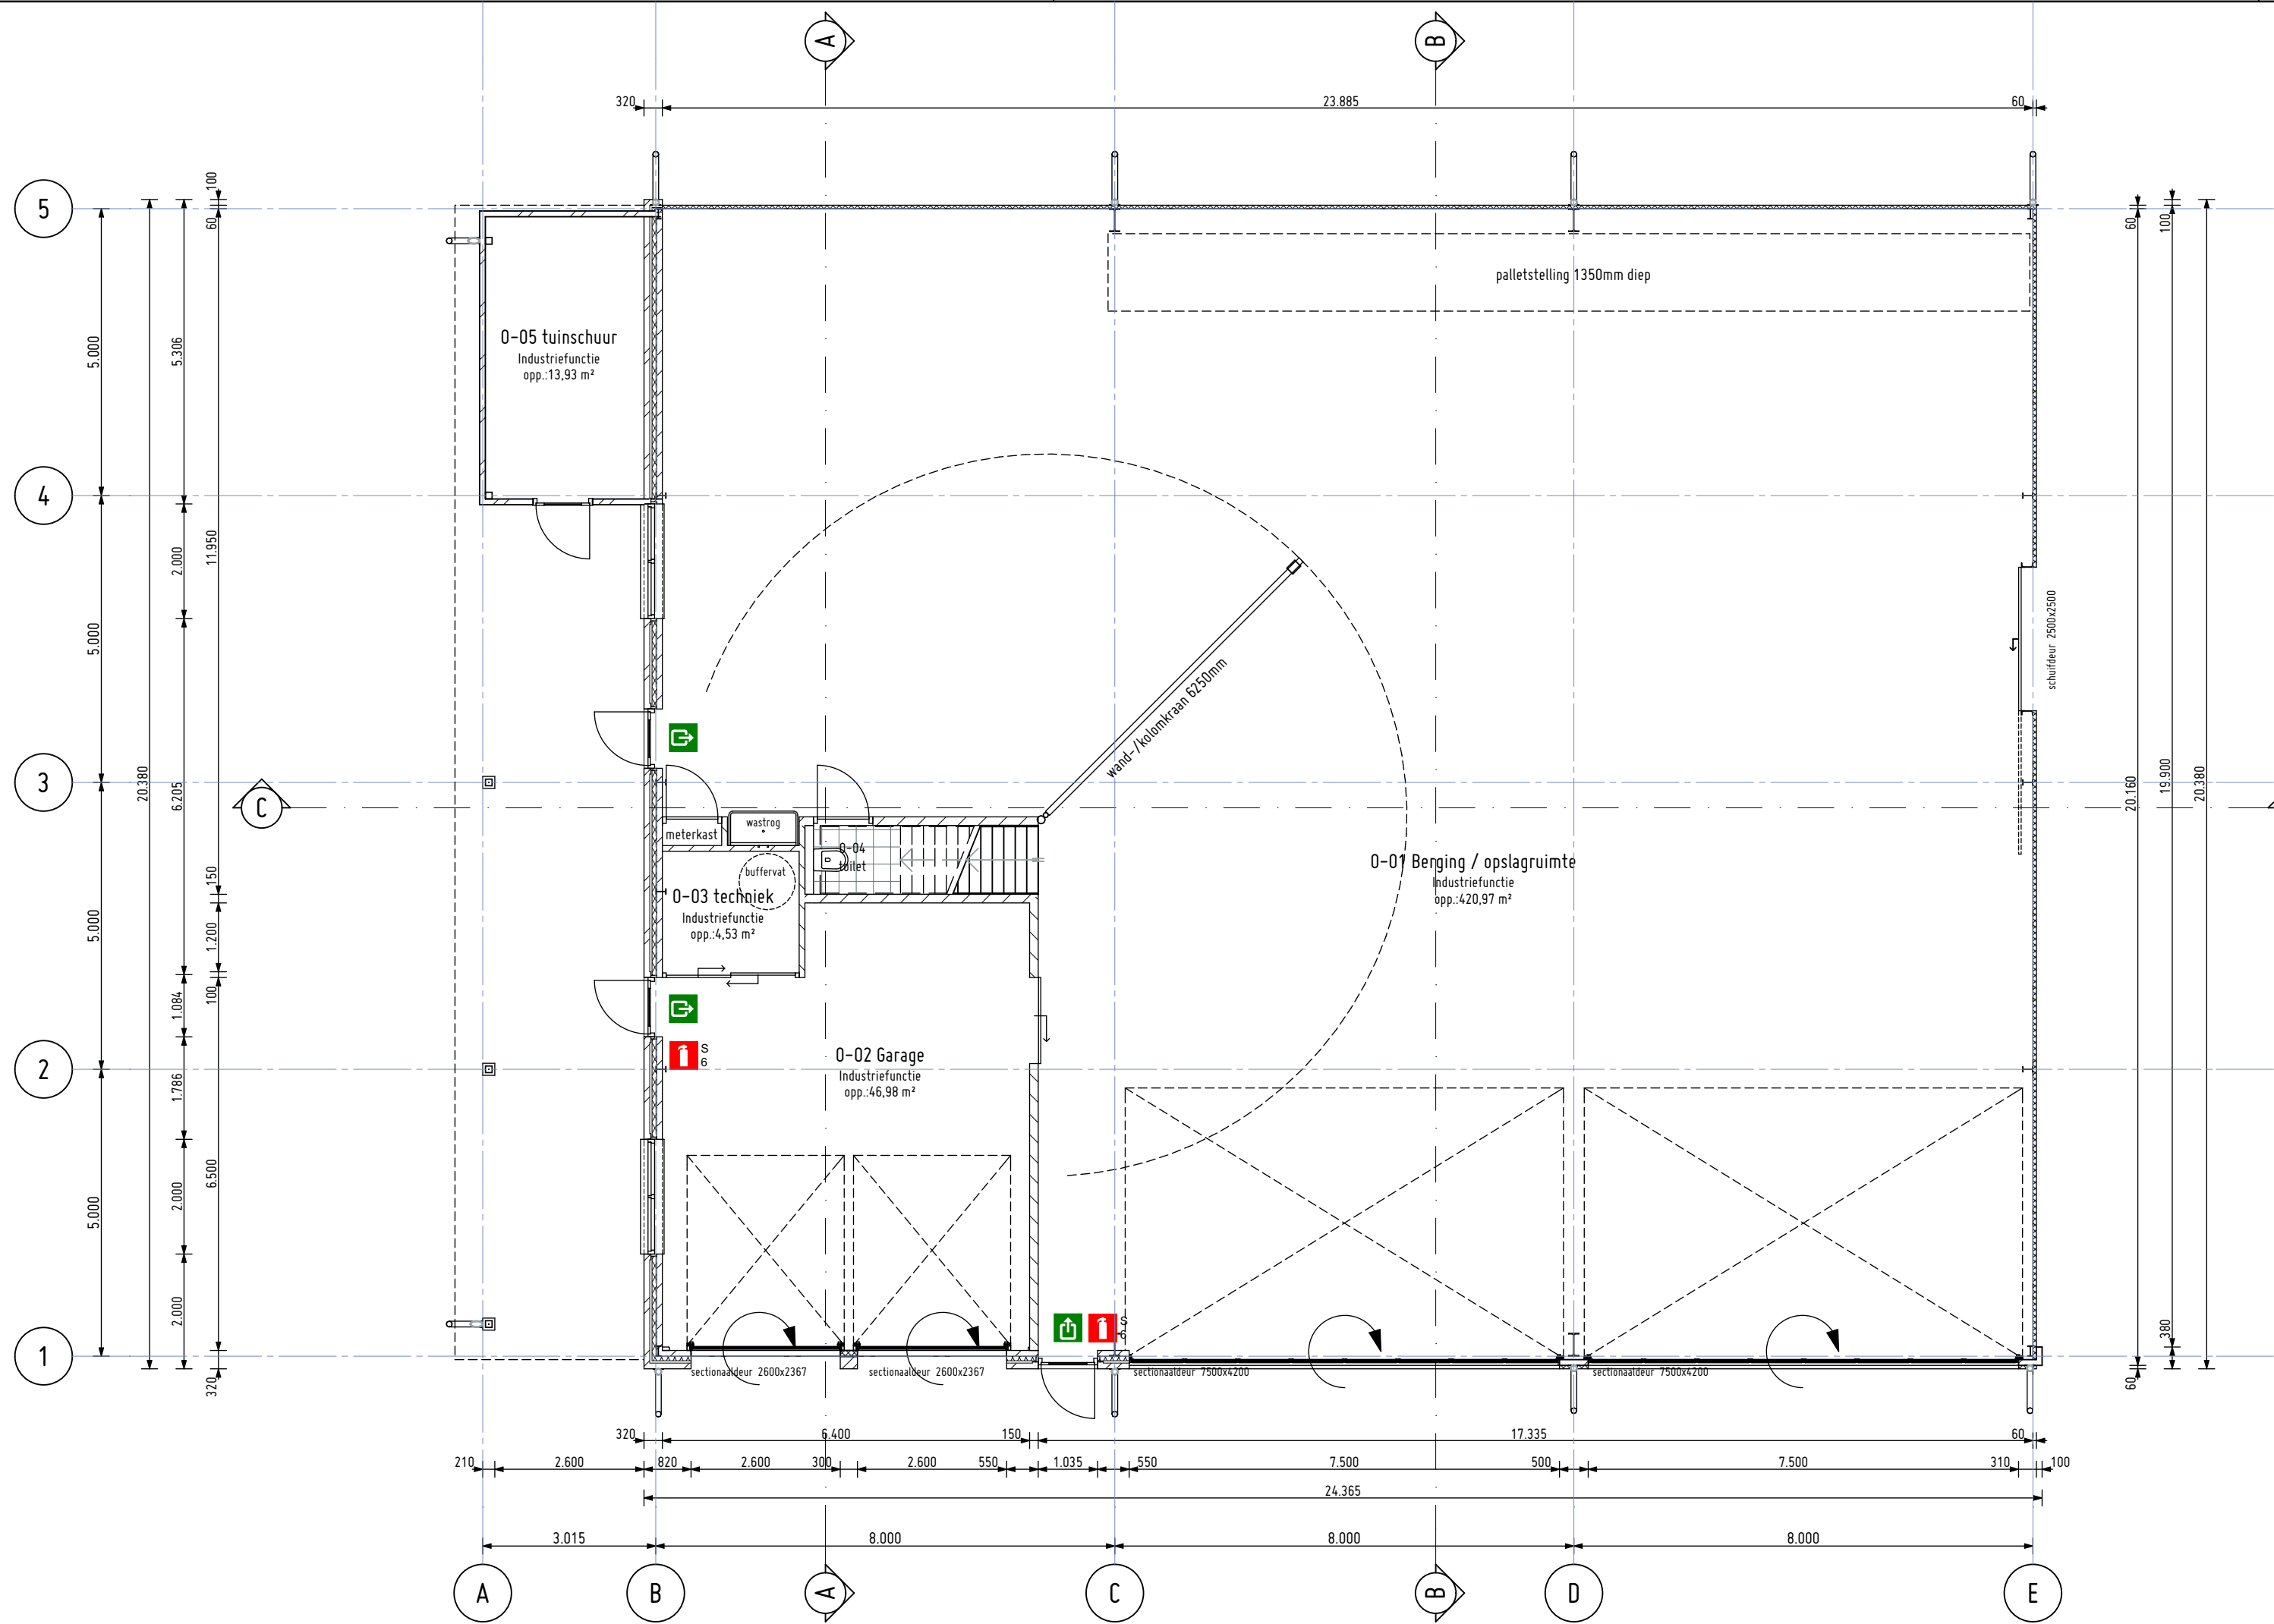


Begane grond
1:100

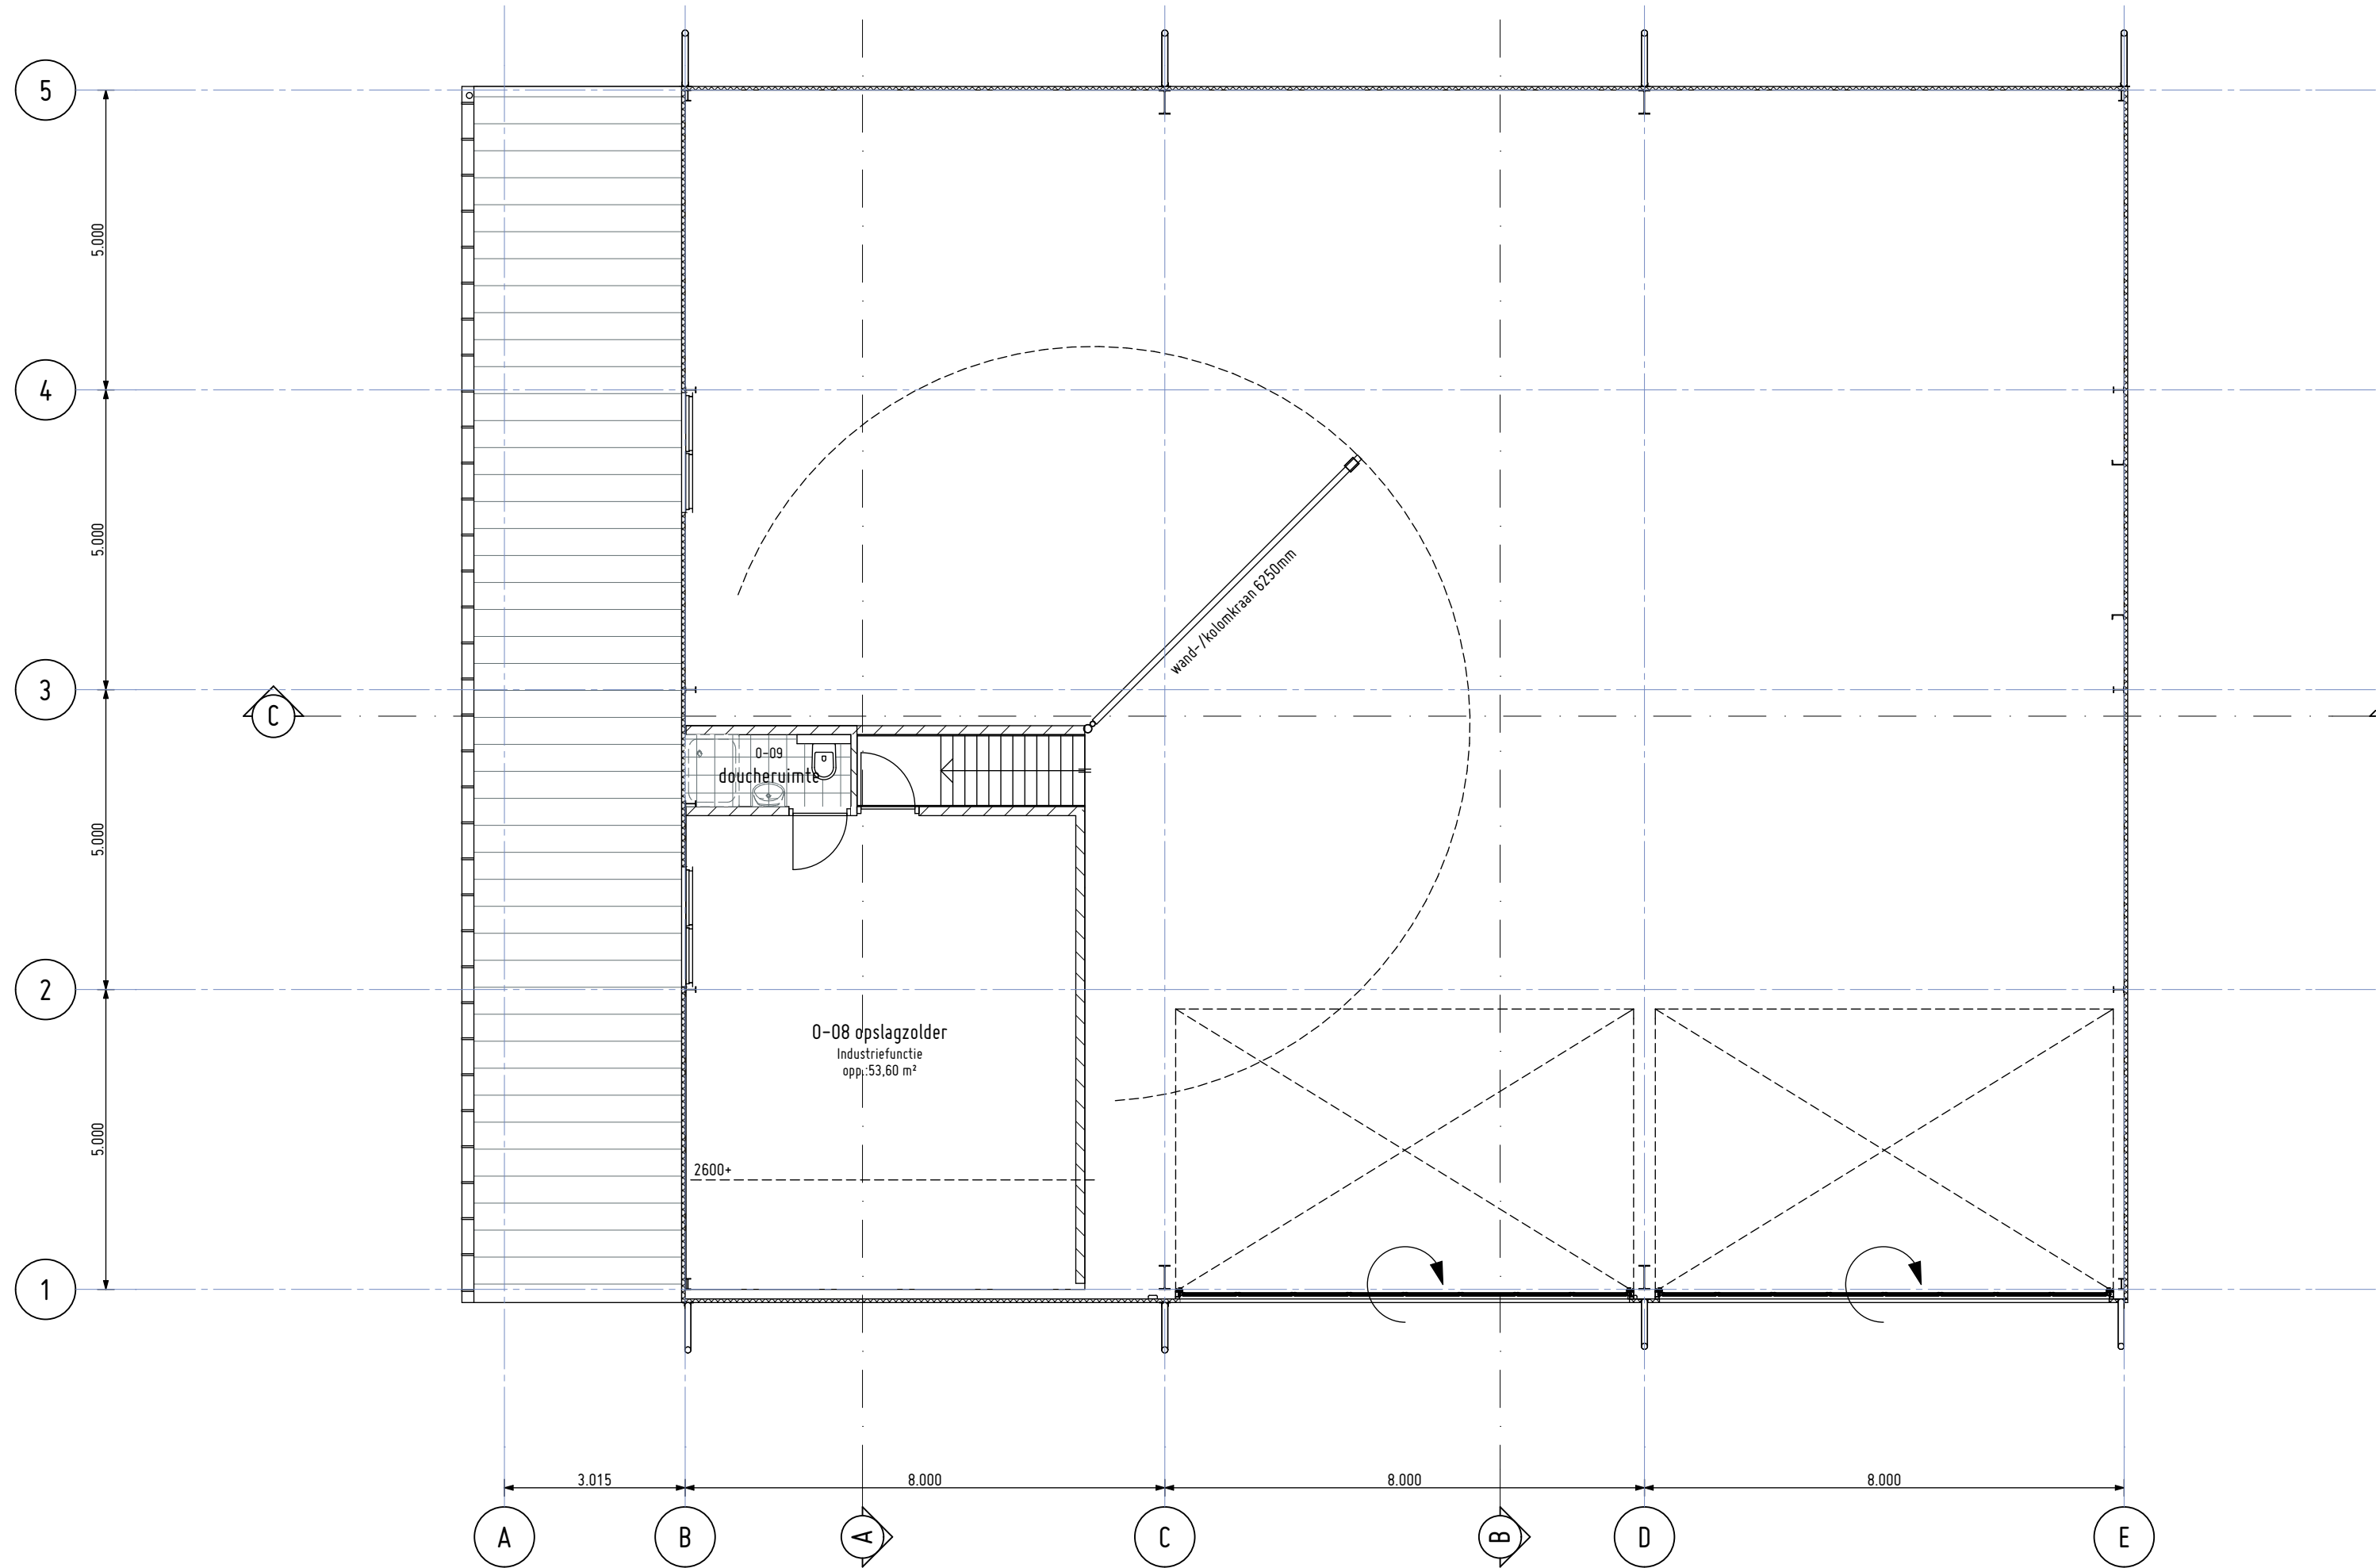


1e verdieping
1:100

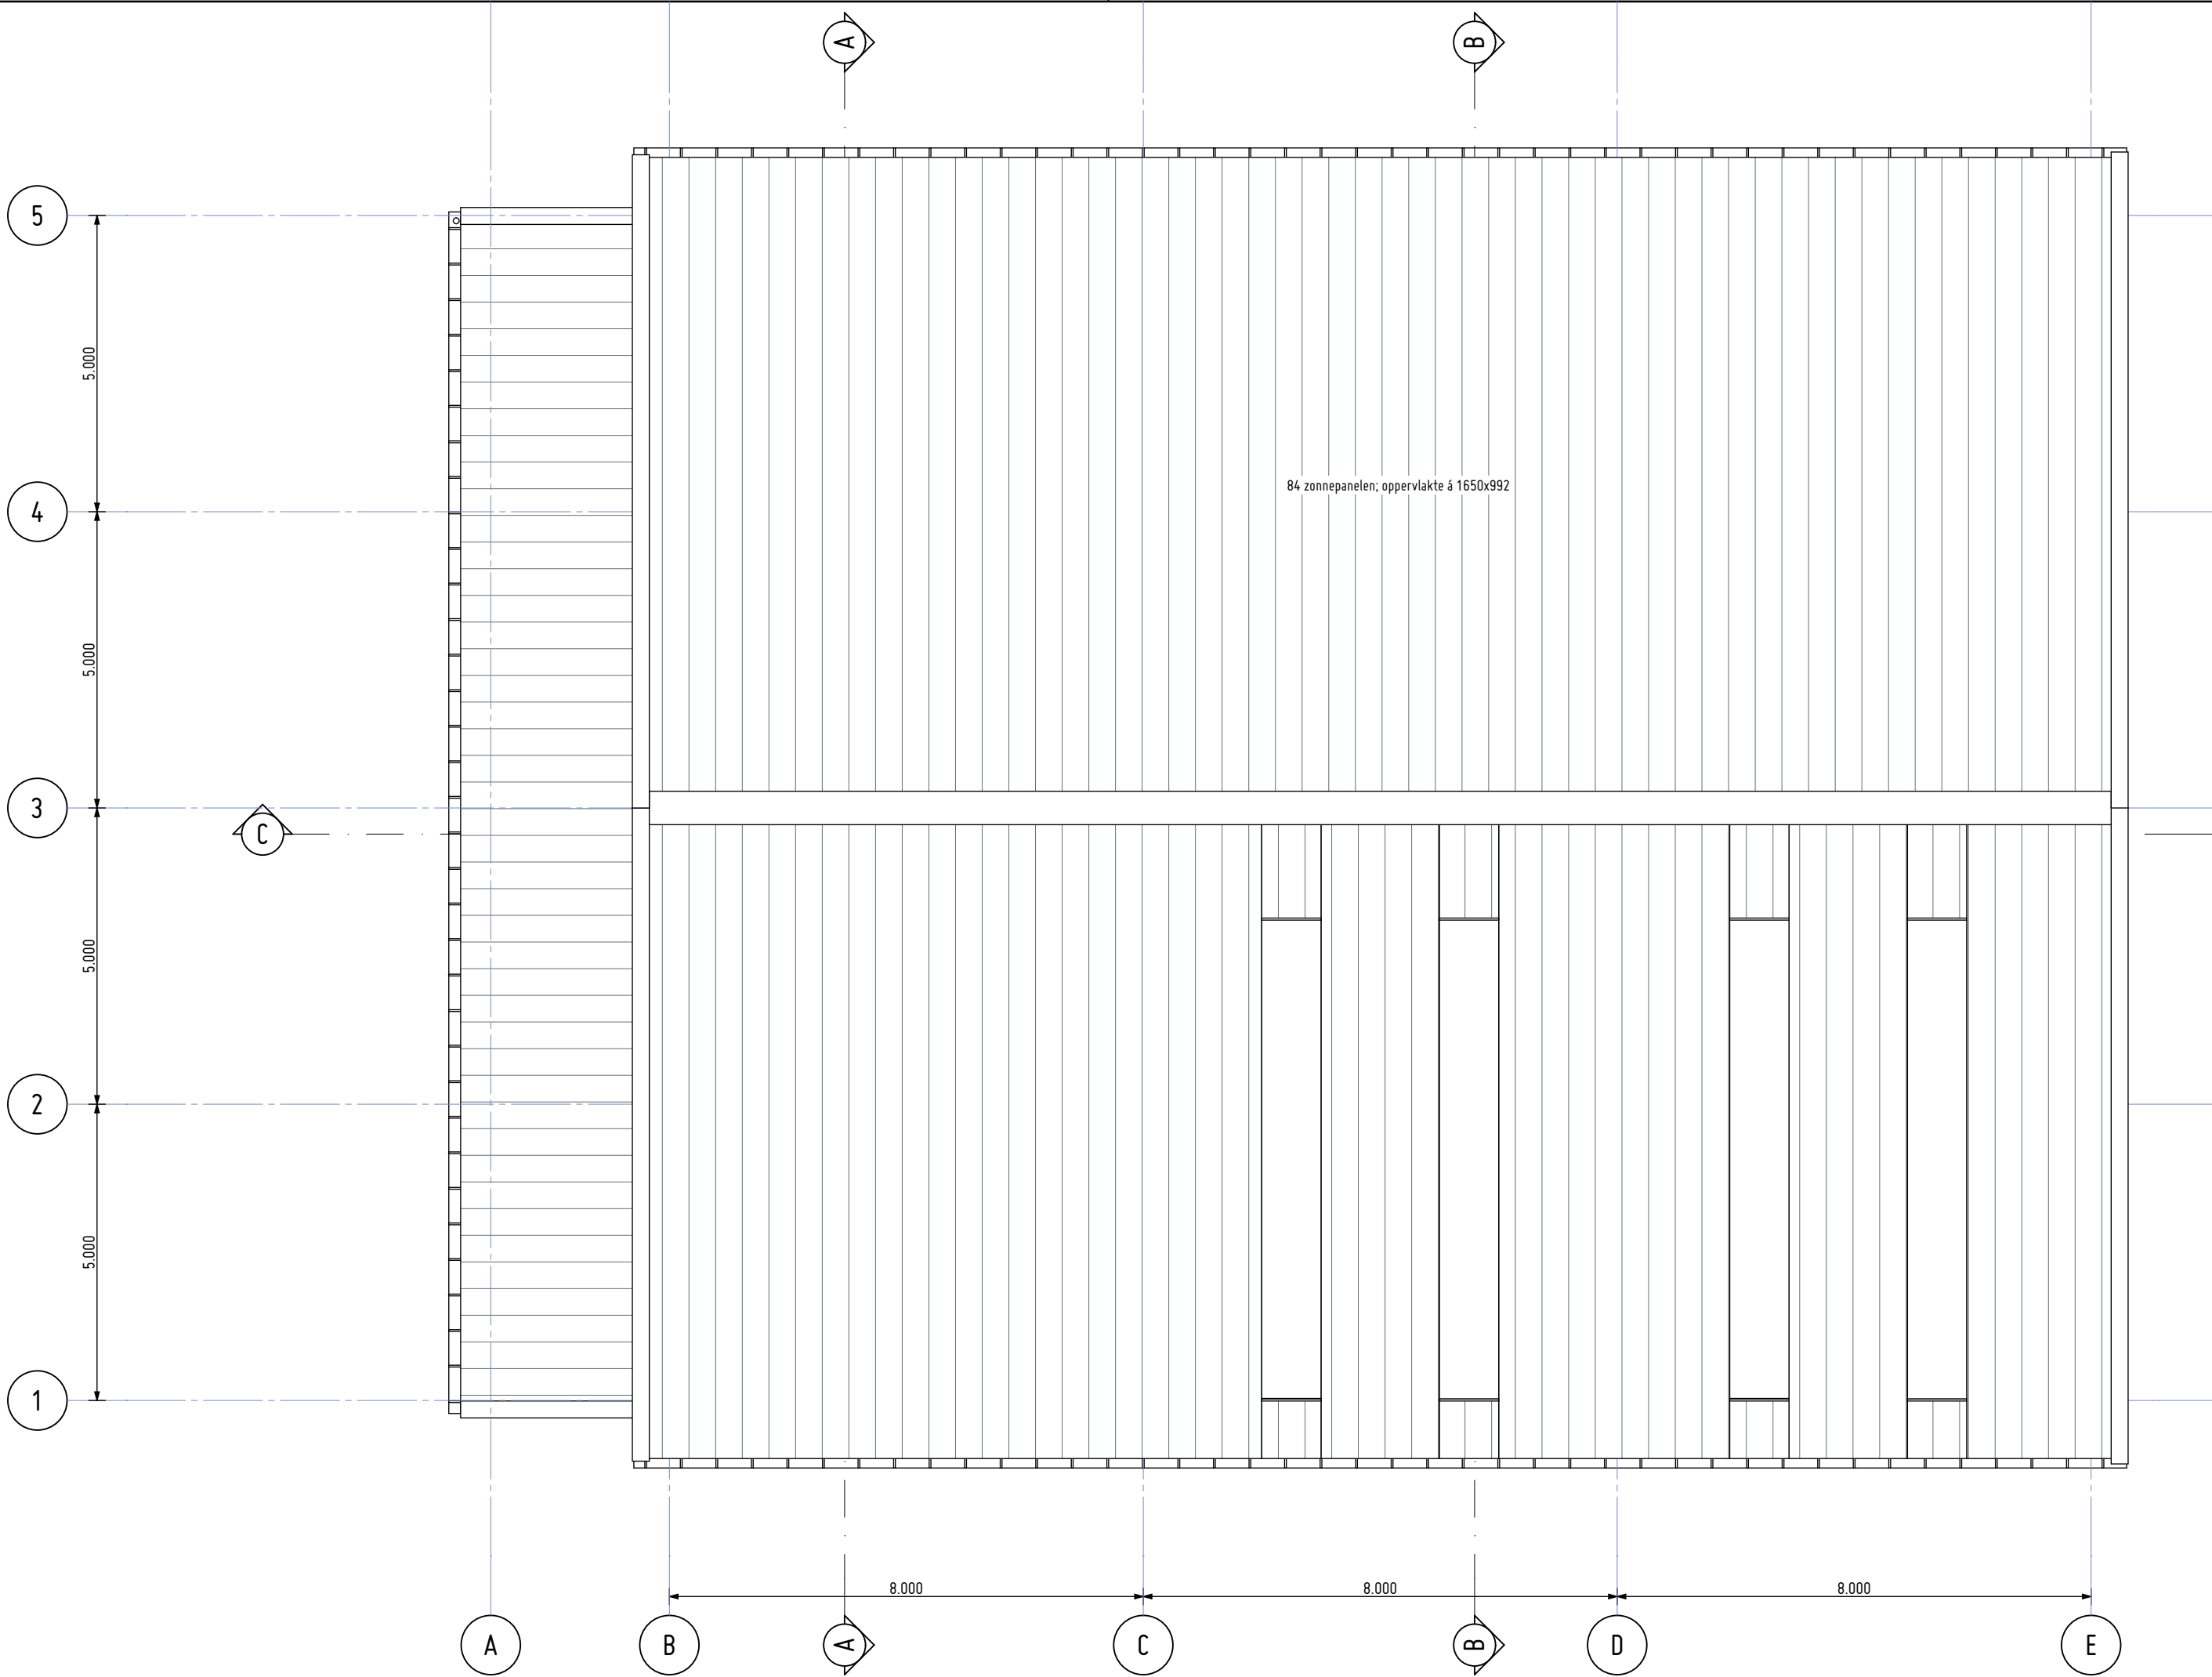

Dakoverzicht
1:100

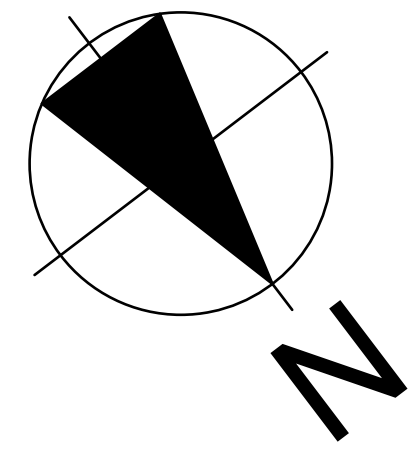

ALLE MATEN IN HET WERK TE CONTROLEREN

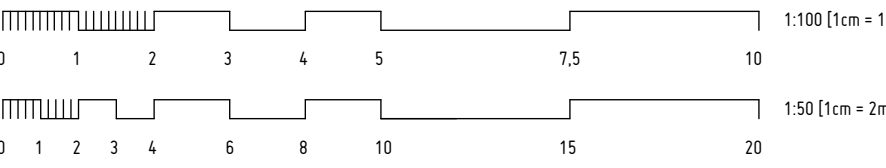

Plattegronden

Nieuwbouw berging

Projectstatus:	datum:	09-04-2015	Gewijzigd:	A: 16-06-2015	F:	Tekeningnr.:
Schetsontwerp	formaat:	A1		B: 02-07-2015	G:	50-01
Voorlopig	schaal:	1:100		C: 21-11-2015	H:	
	getekend:	SB		D:	I:	

opdrachtgever:
Dhr. G.J. Kooij
Gemeenelandsweg 34
1777 NN HIPPOLYTUSHOEF

bouwlocatie:
Gemeenelandsweg 34
1777 NN HIPPOLYTUSHOEF
Kadastrale grsgrens:
Wieringen
Sectie: G nr.: 488

