


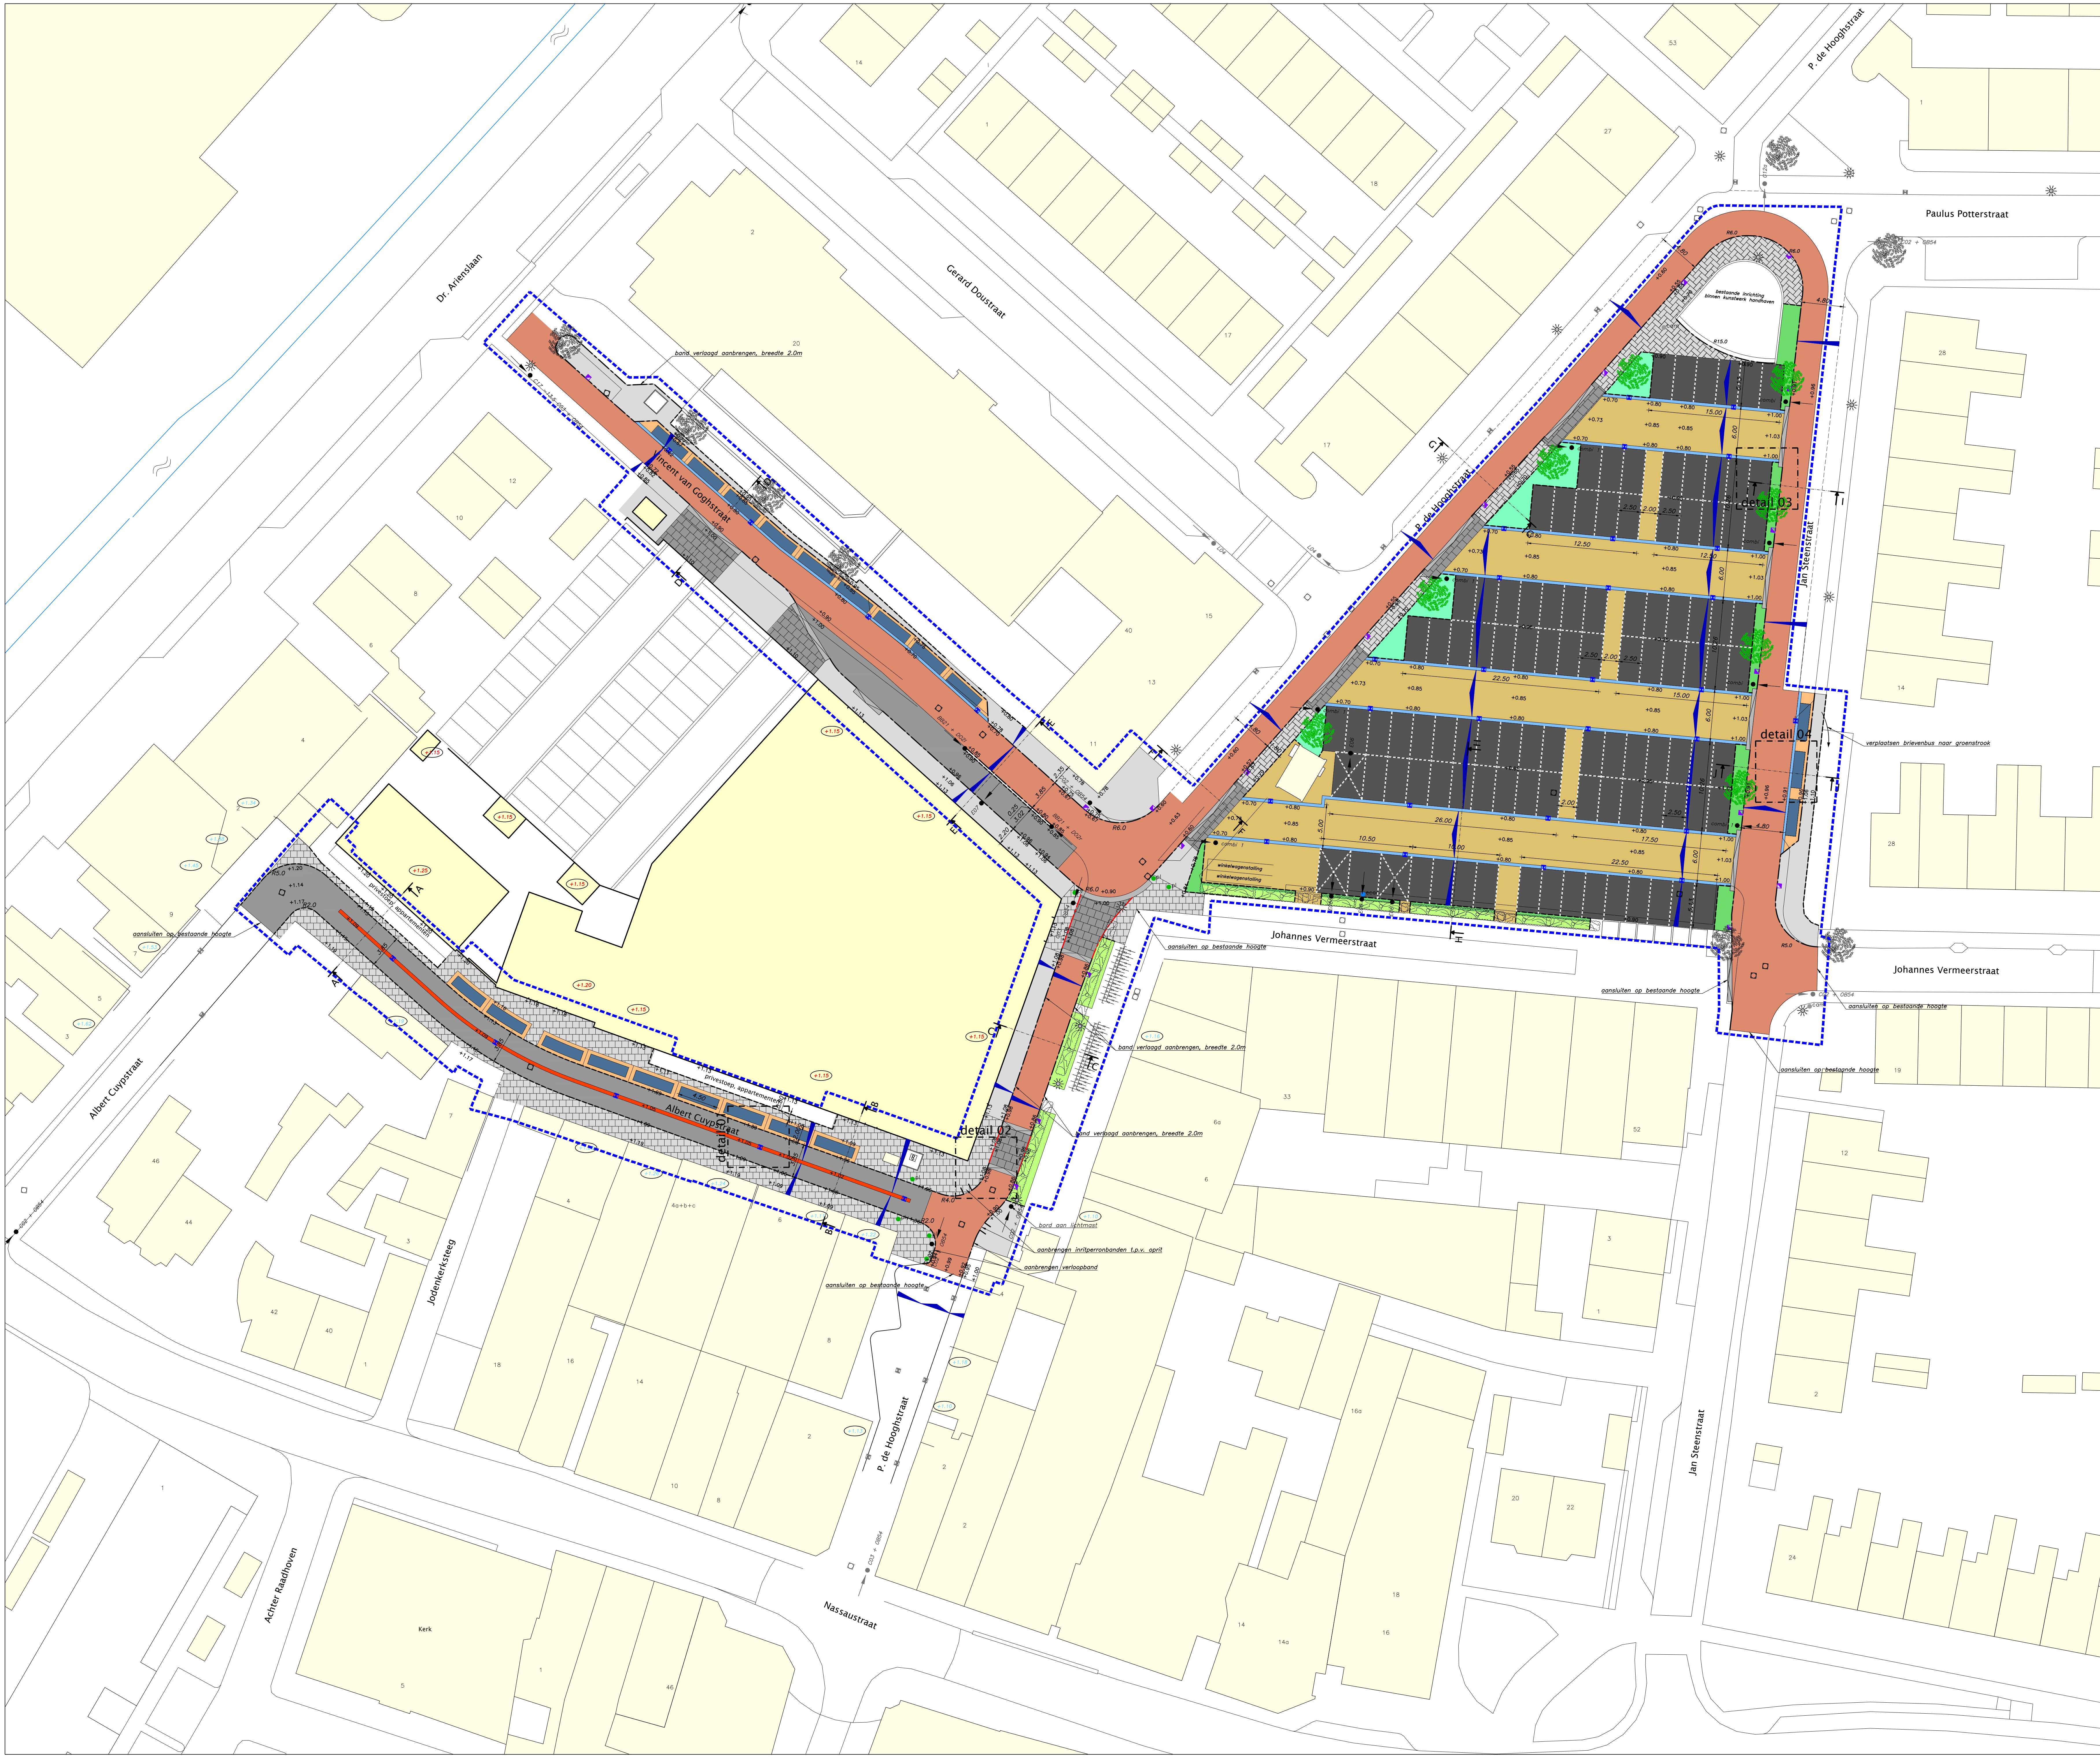

- LEGENDA**
- Bestaande bebouwing
 - Bestaande leilinde
 - Bestaande boom
 - Bestaande haag, handhaven
 - Bestaande lichtmast
 - Bestaand kolk
 - Bestaand verkeerbord
 - Bestaande dorpelhoogte, in m t.o.v. NAP
 - Nieuwbouw
 - Vloerpeil nieuwbouw
 - Werkgrens
 - Afwerkhogte in m t.o.v. NAP
 - Aanbrengen straatbakstenen, df, keperverband
 - Aanbrengen betonklinker, ca. 140x210mm elleboogverband
 - Aanbrengen betonstraatstenen, kf, keperverband
 - Aanbrengen betonstraatstenen, dubbelklinkers, kleur grijs, halfsteensverband
 - Aanbrengen betonstraatstenen, dkf, halfsteensverband
 - Aanbrengen betonstraatstenen, kf, zwart, elleboogverband
 - Aanbrengen betonstraatstenen, kf, wit 0.2-0.2 streep
 - Aanbrengen betontegels, 150x300x45mm
 - Aanbrengen betontegels, 300x300x45mm
 - Aanbrengen betontegels, 300x300x80mm
 - Aanbrengen straatbakstenen, df, molgoot, 5 streklagen
 - Aanbrengen betonstraatstenen, kf, molgoot, 4 streklagen
 - Aanbrengen gietruitegels, voorzien van omlijsting van straatbakstenen, df
 - Aanbrengen trottoirband 130/150x250mm
 - Aanbrengen rijwielpadband 80x120x250mm
 - Aanbrengen opsluitband 100x200mm
 - Aanbrengen opsluitband 150x250
 - Inritbanden 600x500x180mm
 - Aanbrengen trottoirkolk
 - Aanbrengen straatkolk
 - Op hoogte brengen bestaande putafdekking
 - Aanbrengen afzetpaal
 - Groenvak, aanplanten haagbeuk
 - Groenvak, aanplanten Berberis Thunbergen "Dart's purple"
 - Planten boom, soort Acer Campestre "Elsrijk"
 - Plaatsen ondergrondse afvalcontainer, door derden
 - Plaatsen fietsenklemmen
 - Aanbrengen verkeersbord

C02

C03

C17 (13.5)

D02r

D02l

E06

E07

E08

OB54

BB21

E04

OB310p

OB304

combi 1

5m 10m 15m 20m 25m

Stichtse Wacht

PROJECT : Maarssen, Schildershof

ONDERWERP : Verharding en terreininrichting

Wijzigingen		Tekeninggegevens		Status
Datum	Wat	Datum	Wat	
		20 november 2015		☐ Ontwerp
		jho		☐ Concept
		py		☐ Definitief
				☐ Voor aanpak
				☐ Revisie
				☐
Bestand		K15-0609-001		
Blad		03		

ruimtelijke informatie
ruimtelijke inrichting
ruimtelijk beheer

Veenendaal
tel. 0318 - 52 76 00
Elsel (Gld)
tel. 0481 - 37 17 00
<http://www.buroboot.nl>

BOOT