


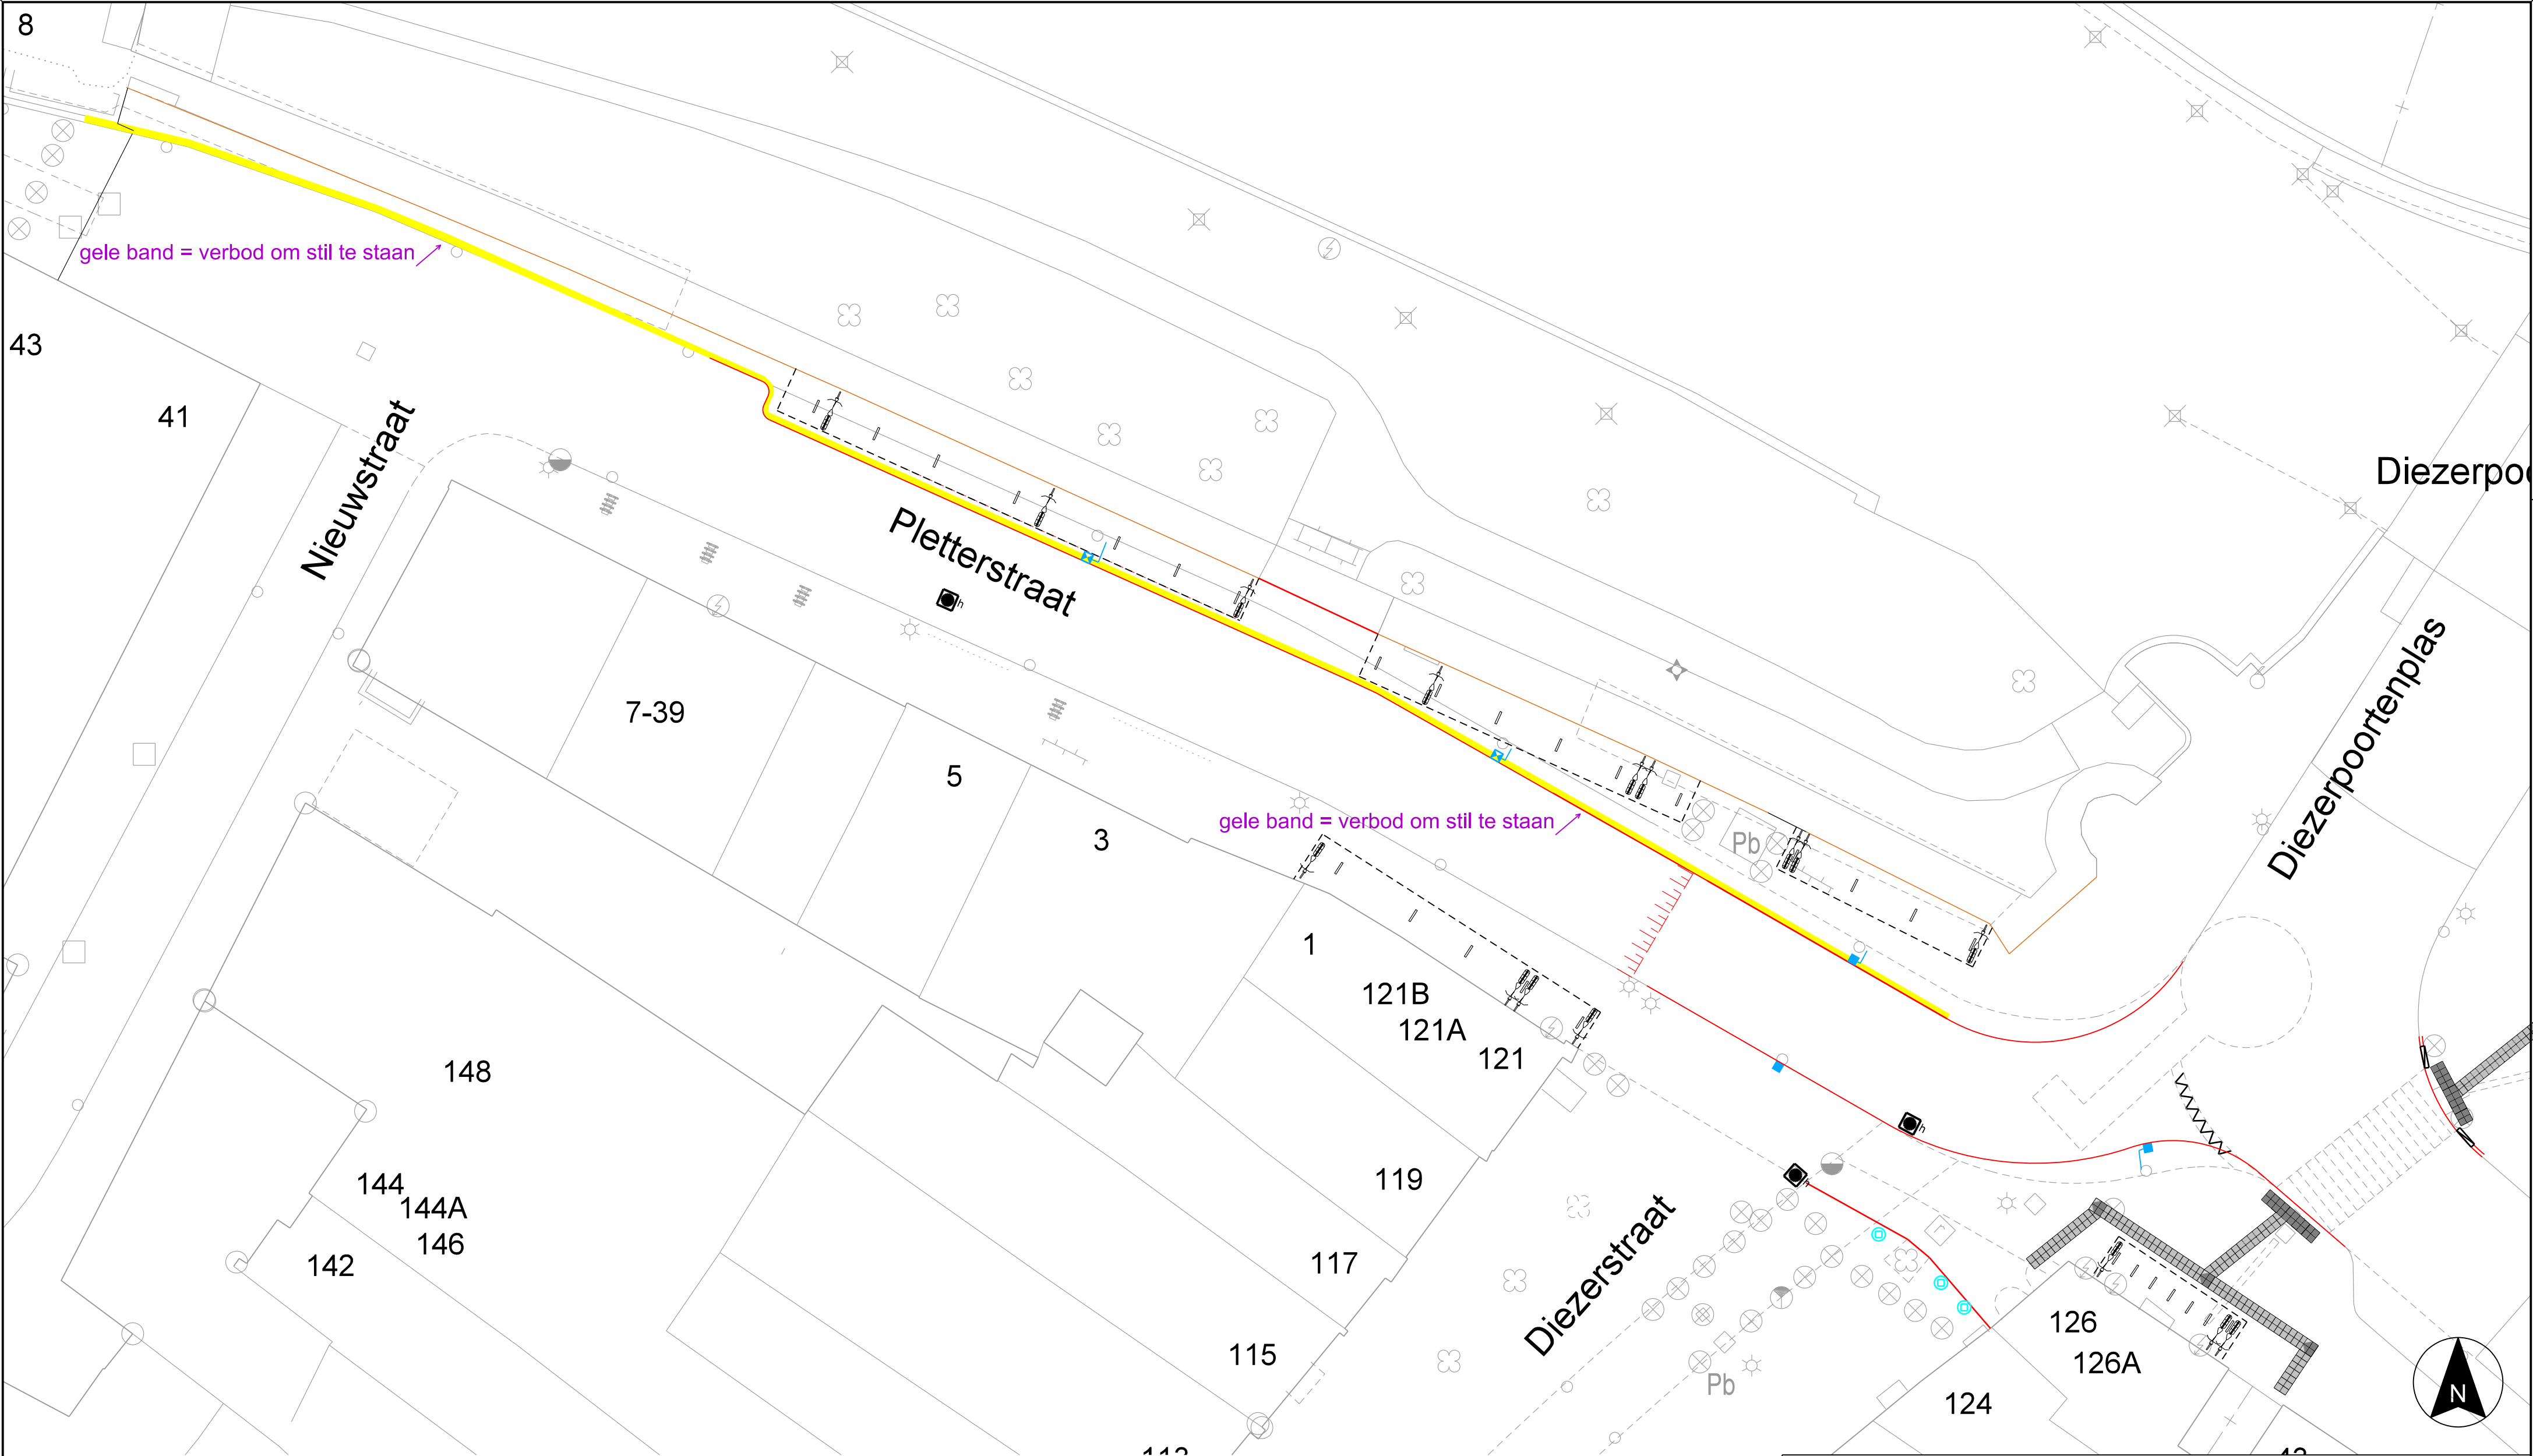

Opdrachtgever:	Projectleider:	Getekend door:	Fase:	Schaal:	Bestandsnaam:
Gemeente Zwolle	Askamp, B.	Tolsma, J.R.	Technisch ontwerp	1:200	T-009-101-0007.dgn
Werkordnummer:	Besteknummer:	Documentsoort:	Datum:	Formaat:	Bladnummer:
57009674		Tekening	08-12-2015	A2	1 van 1

Binnenstad-Noord
Verkeersbesluit Pletterstraat
Hoort bij verkeersbesluit nr. Z151207_0001
Publicatiedatum 14 december 2015

 **buiten gewoon**

Zwolle

Gemeente Zwolle

Expertisecentrum | Civiel- en cultuurtechniek | L0beckplein 2 | 8017 JZ Zwolle | Postbus 10007 | 8000 GA Zwolle | 038-498 2451