


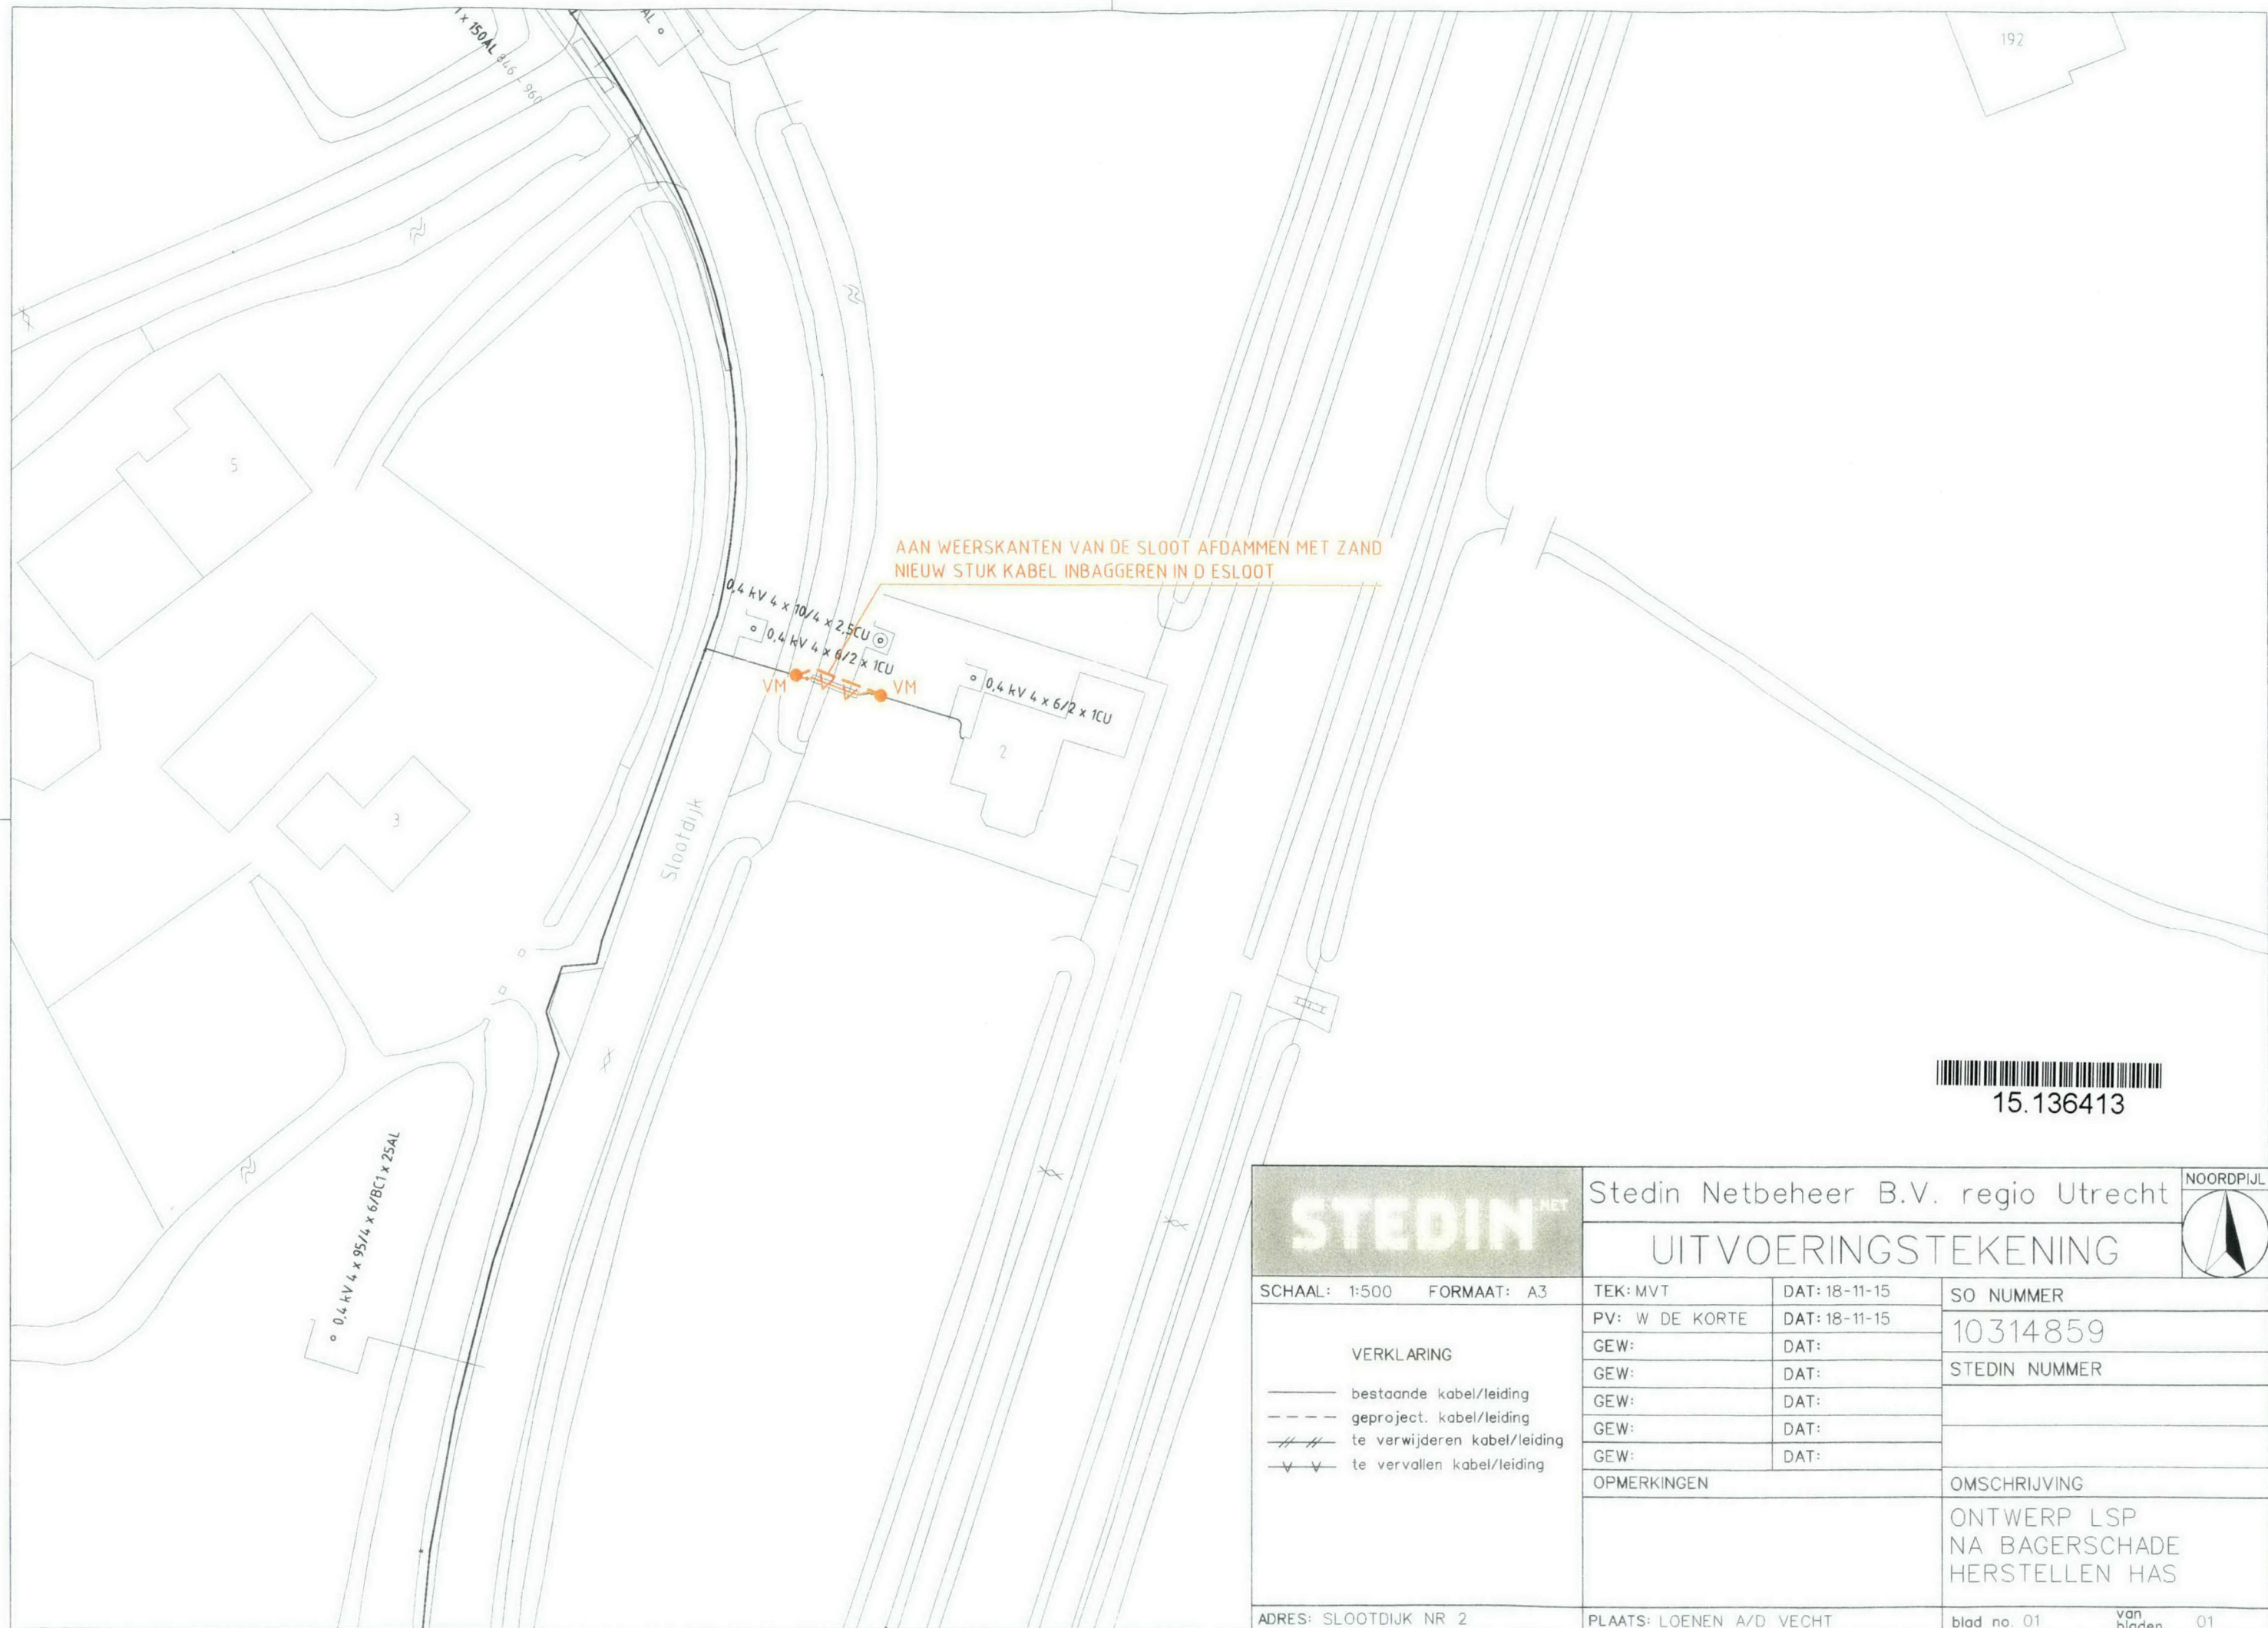

15.136413

STEDIN ^{NET}		Stedin Netbeheer B.V. regio Utrecht		NOORDPIJL
		UITVOERINGSTEKENING		
VERKLARING — bestaande kabel/leiding - - - - - geproject. kabel/leiding // // te verwijderen kabel/leiding v v te vervallen kabel/leiding	SCHAAL: 1:500	TEK: MVT	DAT: 18-11-15	SO NUMMER
	FORMAAT: A3	PV: W DE KORTE	DAT: 18-11-15	10314859
		GEW:	DAT:	STEDIN NUMMER
		GEW:	DAT:	
		GEW:	DAT:	
		GEW:	DAT:	
		GEW:	DAT:	
		OPMERKINGEN		OMSCHRIJVING
				ONTWERP LSP NA BAGERSCHADE HERSTELLEN HAS
ADRES: SLOOTDIJK NR 2		PLAATS: LOENEN A/D VECHT		blad no. 01 van bladen 01