


VOORGEVEL
-bestand-

RECHTER ZIJGEVEL
-bestand-

ACHTERZIJGEVEL
-bestand-

LINKER ZIJGEVEL
-bestand-

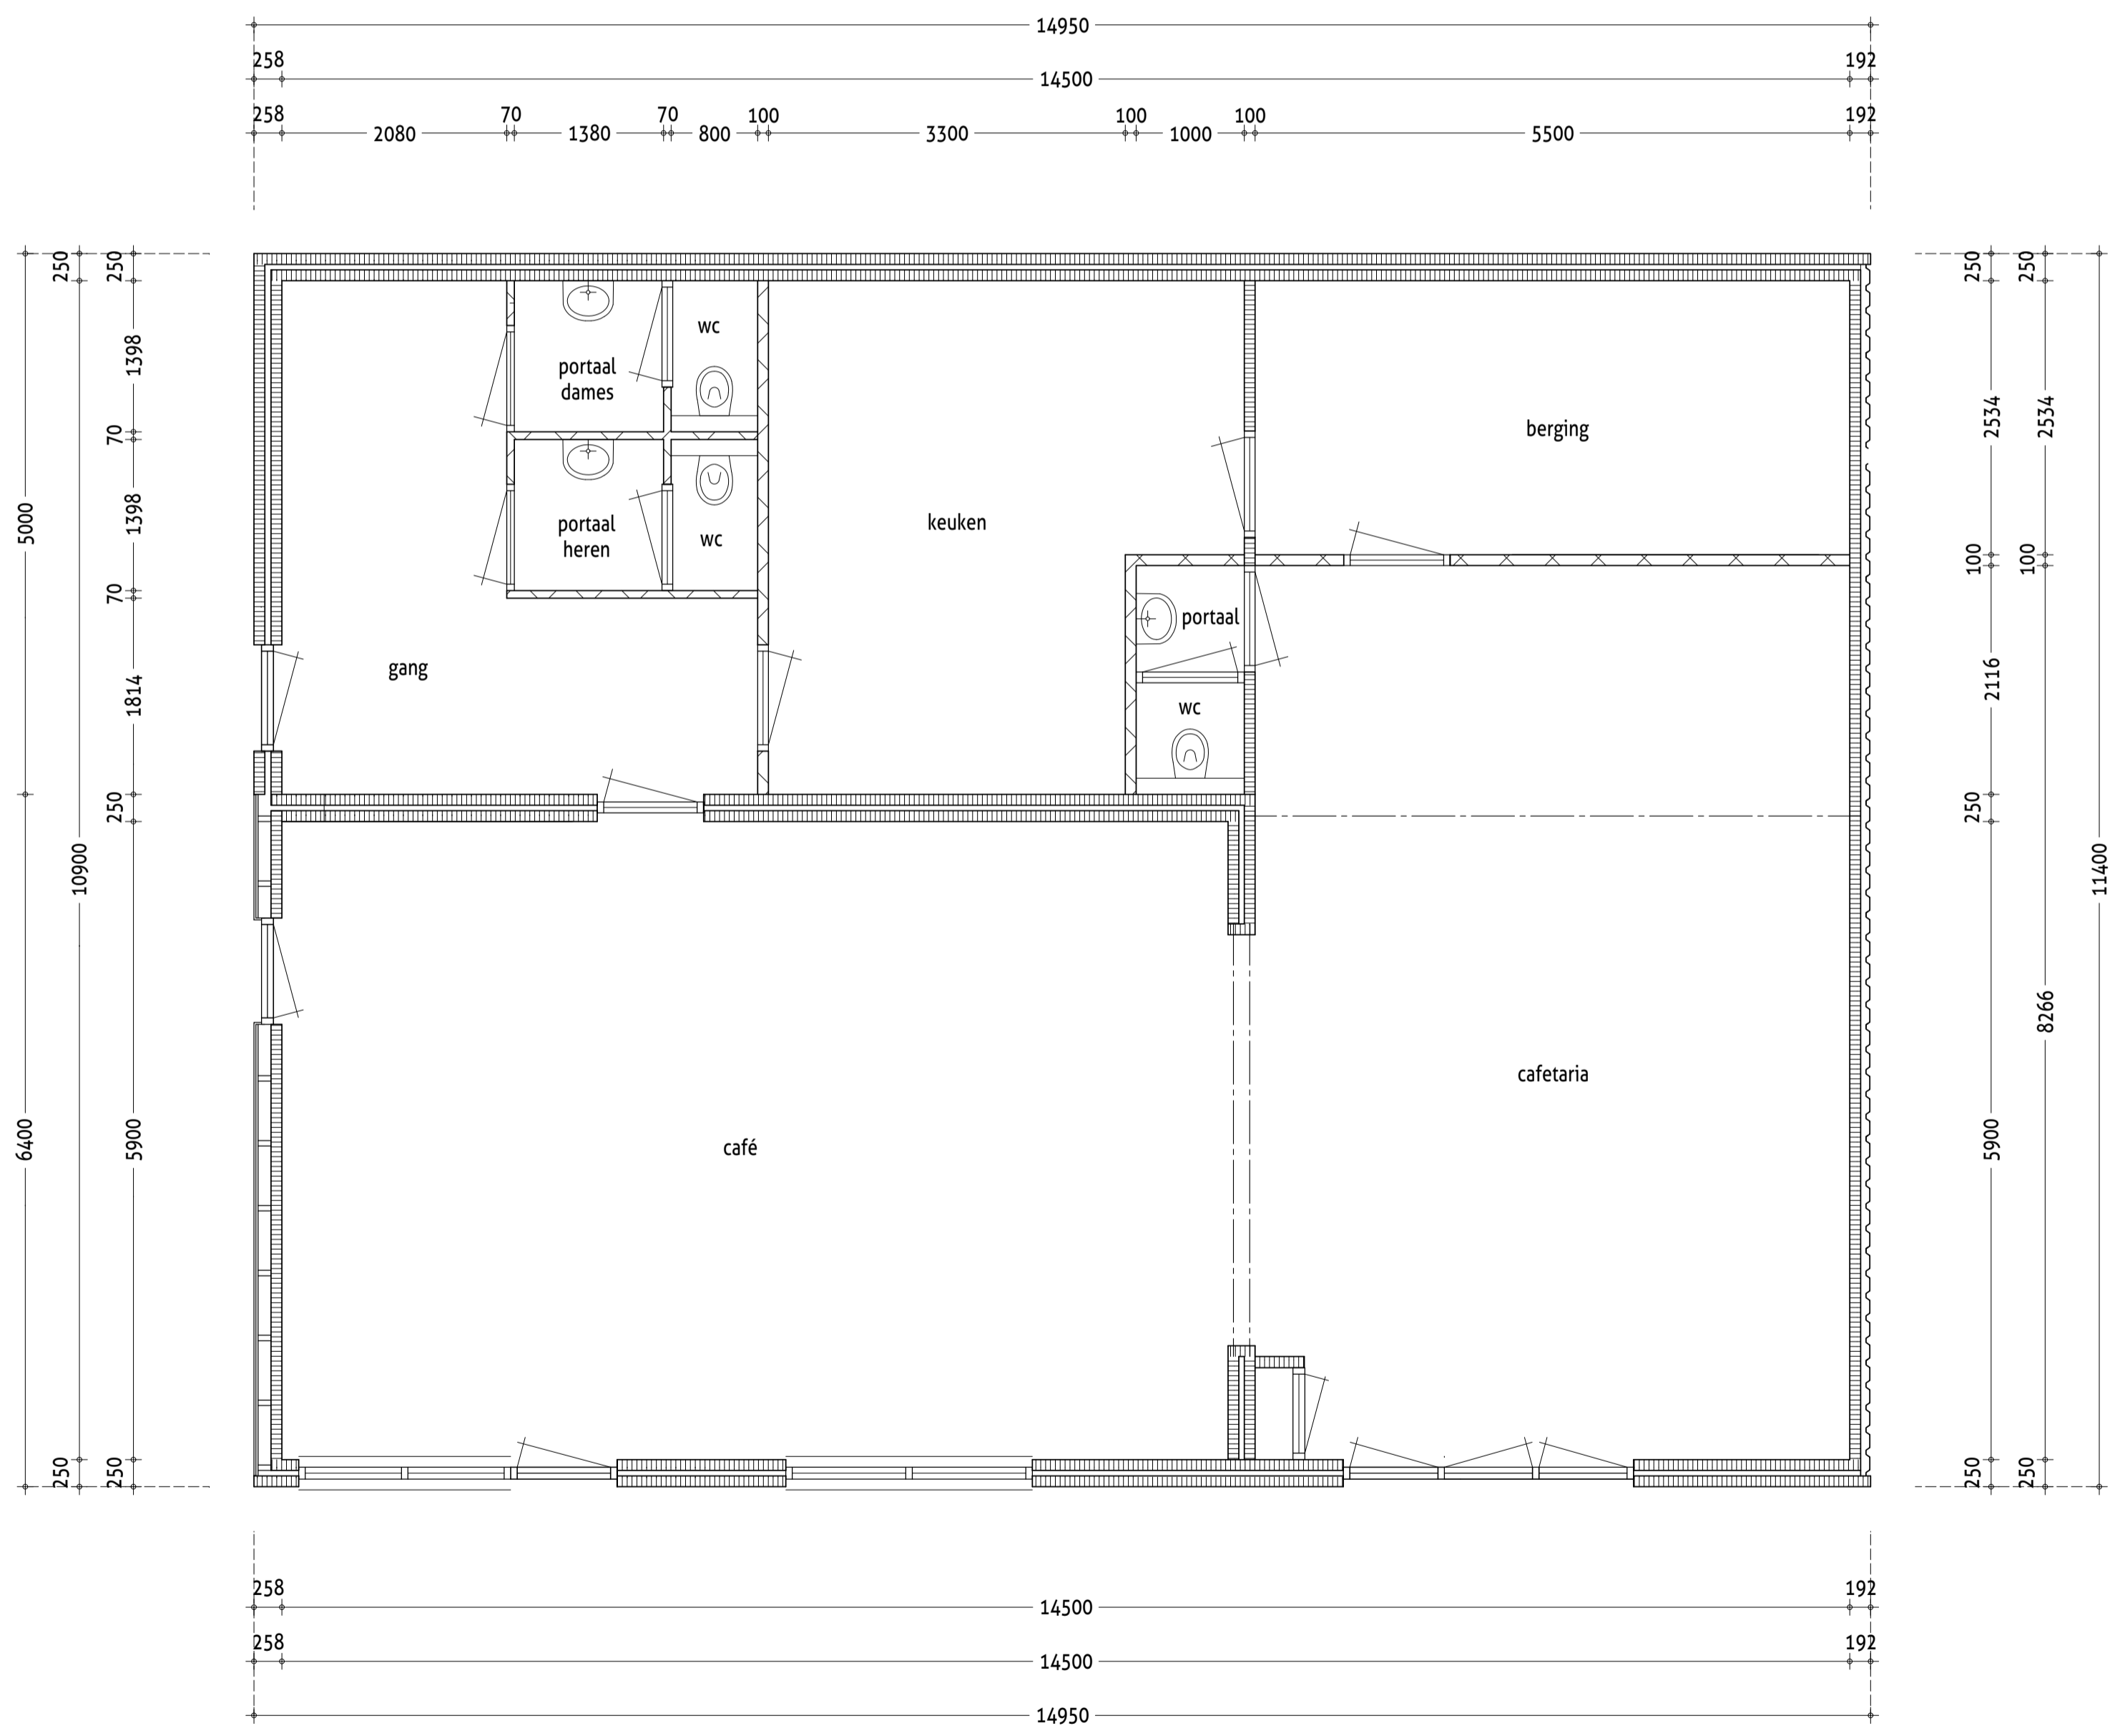

BEGANE GROND
-bestand-

Behoort bij beschikking

d.d. **14-12-2015**

nr.(s) **ZK15000916**

Medewerker
Publiekszaken/vergunningen



BEM1506235
gemeente Steenberghe

OPMERKINGEN	: ALLE MATEN IN HET WERK CONTROLEREN BIJ AFWIJKINGEN CONTACT OPNEMEN MET ARCHITECT	15
OPMERKINGEN	: OP AL HET TEKENWERK IS DE SBR 200 STANDAARDEDETAILLERING VAN TOEPASSING	14
GEM REGISTR. NR	:	13
		12
		11
		10
		09
		08
		07
		06
		05
		04
		03
		02
		01

PROJECTBEGELEIDING:	<TEKST>	
CONSTRUCTEUR	: <TEKST>	
BOUWFYSICUS	: <TEKST>	

PROJECT	: Het verbouwen van een cafetaria tot pension aan de Westzijstraat 1 te Dinteloord
OPDRACHTGEVER	: Havenzicht Westkant - Havenweg 19 - 4671 BS DINTELOORD

ARCHITECTENBURO KRAMPENLOOP 57 4706 PT ROOSENDAAL
LUUD VAN GINNEKEN BNA BV T (01 65) 53 78 77 F (01 65) 56 56 65 (E) INFO@VANGINNEKENBV.NL
 REGISTRATIENUMMER: 1.900.808.068

ONDERDEEL:	NR	WIJZIGING
	TEK.NR.	WERKNUMMER

FORMAAT	SCHAAL	GETEKEND	DATUM	B-01	2015-25
A1	1:500/100/50		16-09-2015		

ZET-BV DRUKFOUTEN VOORBEHOUDEN - VERSCHALING OF MAATVERSCHILLEN DOOR KOPIEREN OF FOTOSTELLINGEN MOGELIJK - MATEN IN MILLIMETERS TENZI ANDERS VERMELD