

RIOLERING





Riolering (conform NEN 3215/ NTR 3216):

schoonwaterriolering aan te sluiten op gemeentelijke voorziening voor afvoer schoon water met flexibele rubber manchet Ø125 mm. Het geheel uit te voeren in dikwandig oranje-bruin PVC.

** schoonwaterriolering blijft ongewijzigd **

vuilwaterriolering aan te sluiten op gemeentelijke voorziening voor afvoer vuil water met flexibele rubber manchet Ø125 mm. Het geheel uit te voeren in dikwandig grijze PVC.

wc: toilet Ø110
wt: wastafel/ fonteintje Ø50
dch: douche Ø75
cv: overstort cv Ø50
hwa: hemelwaterafvoer Ø80
os: ontstoppingstuk

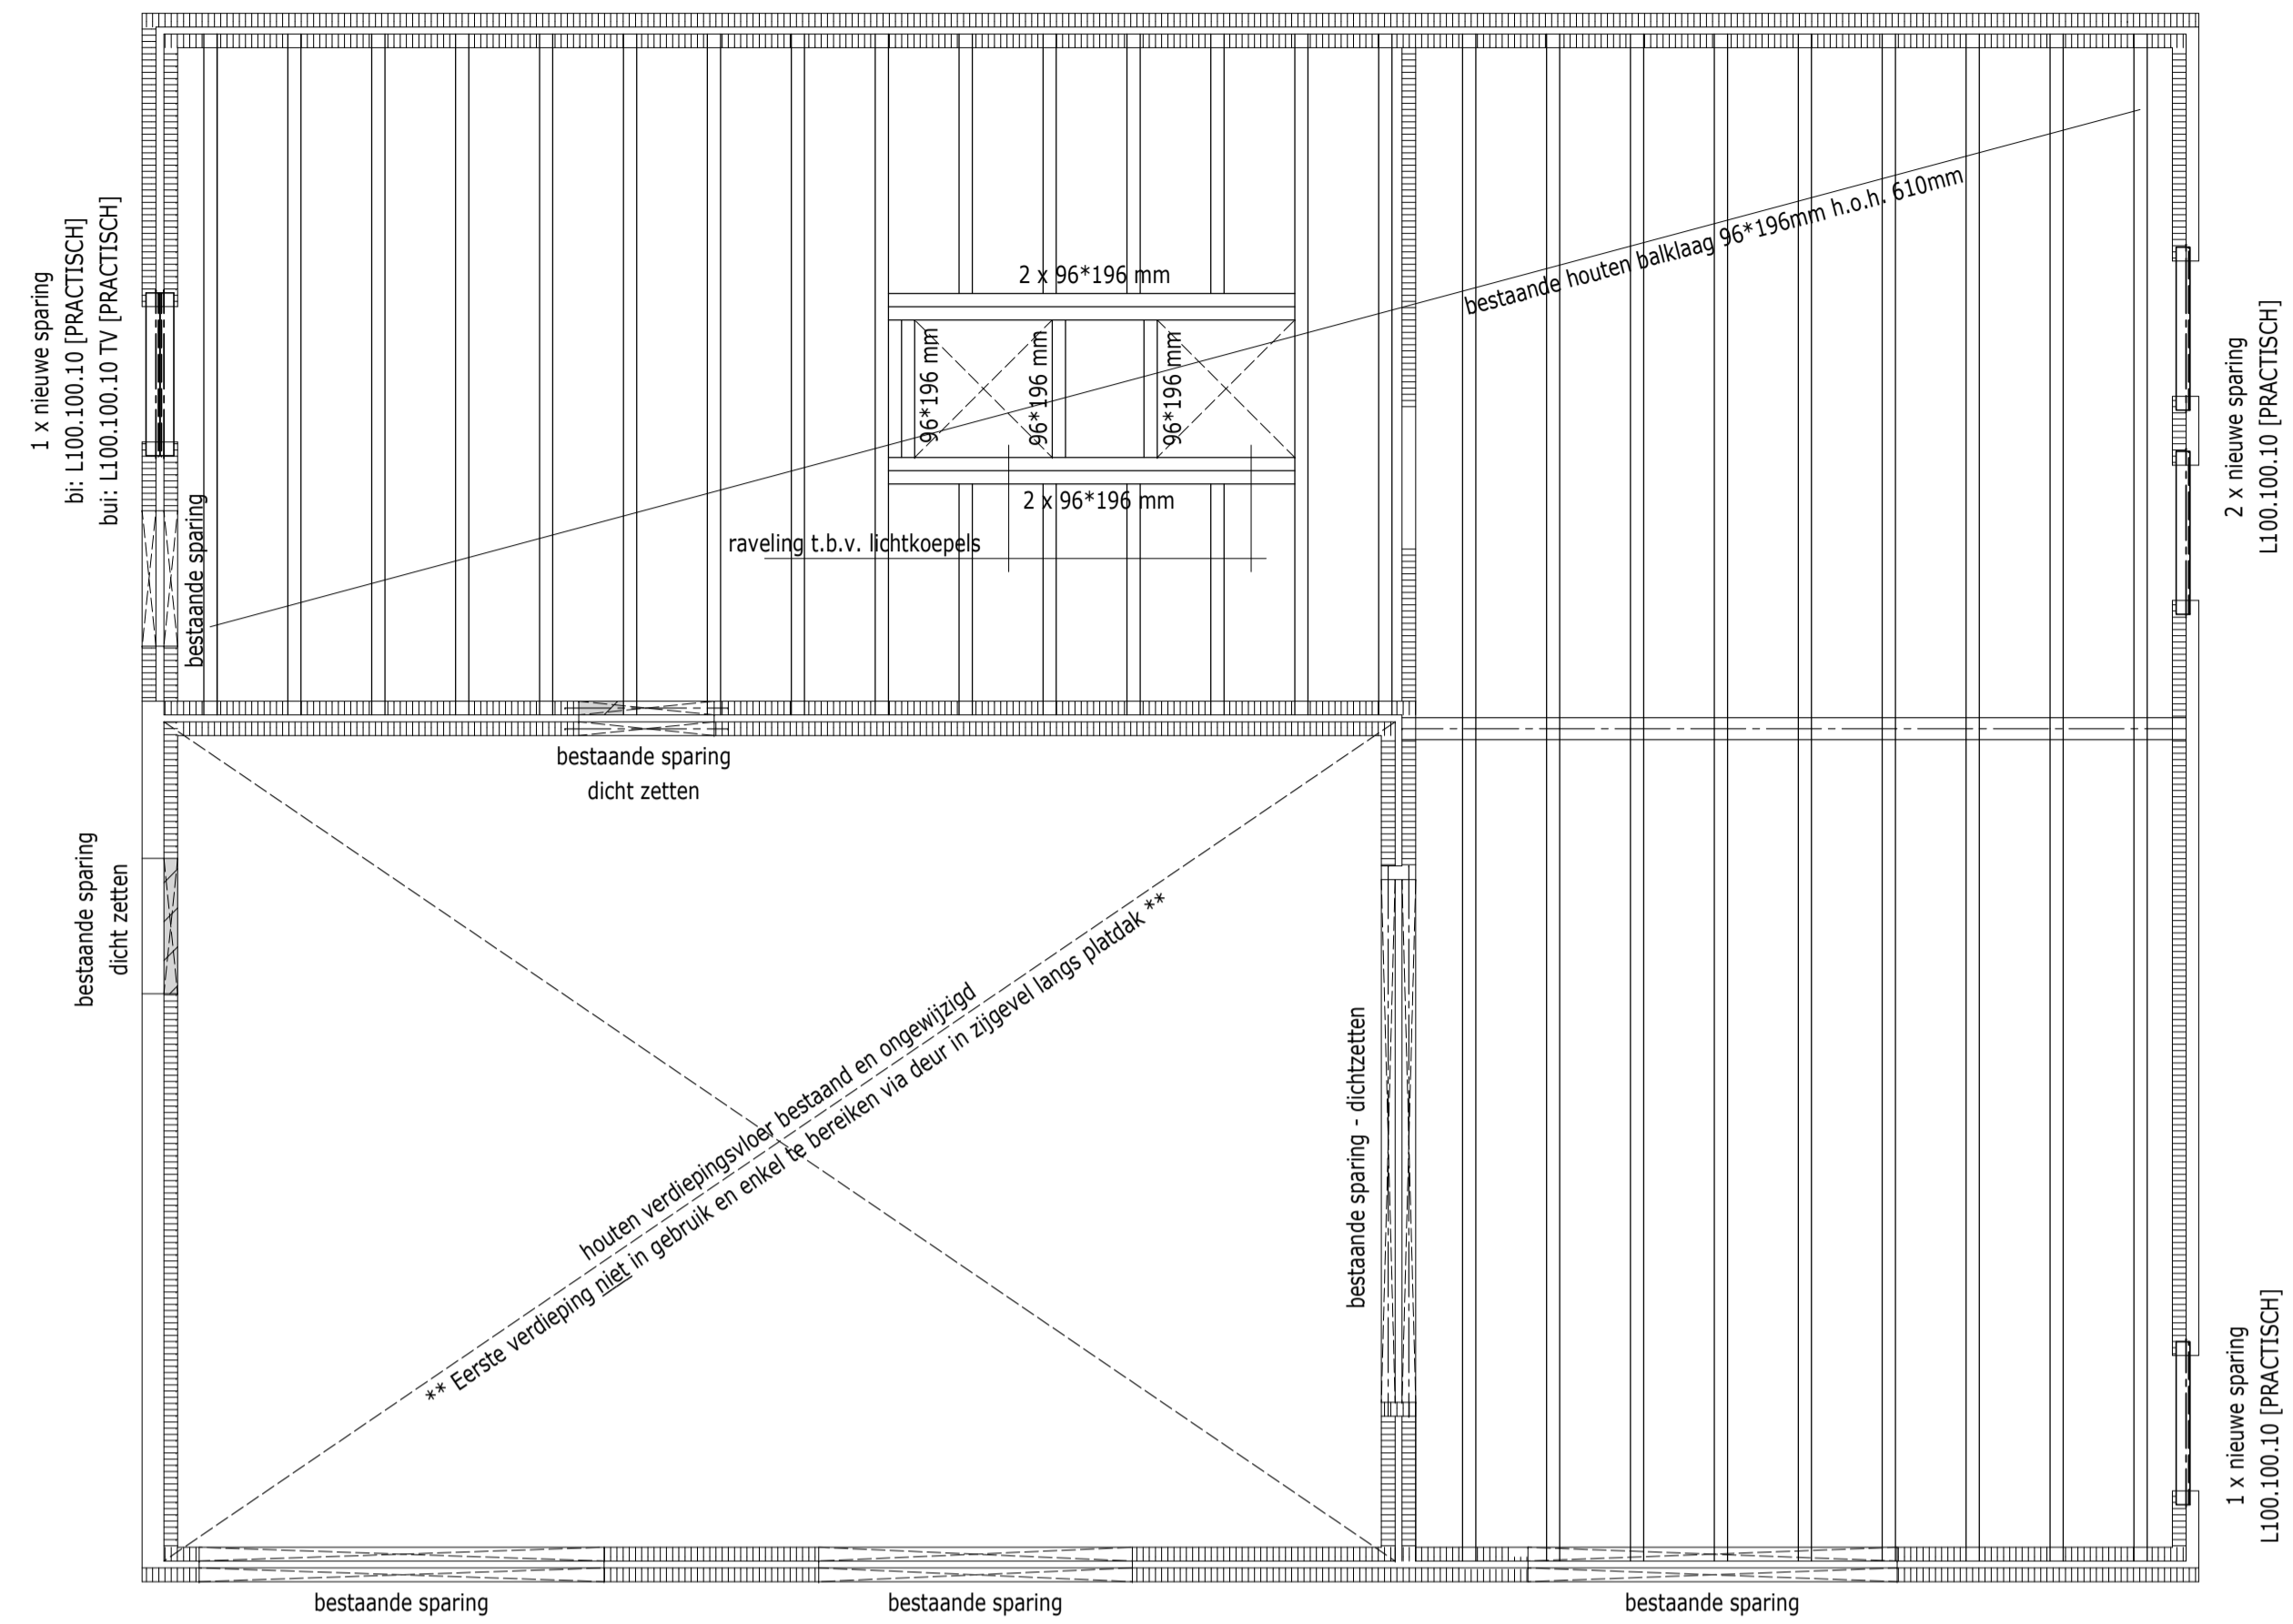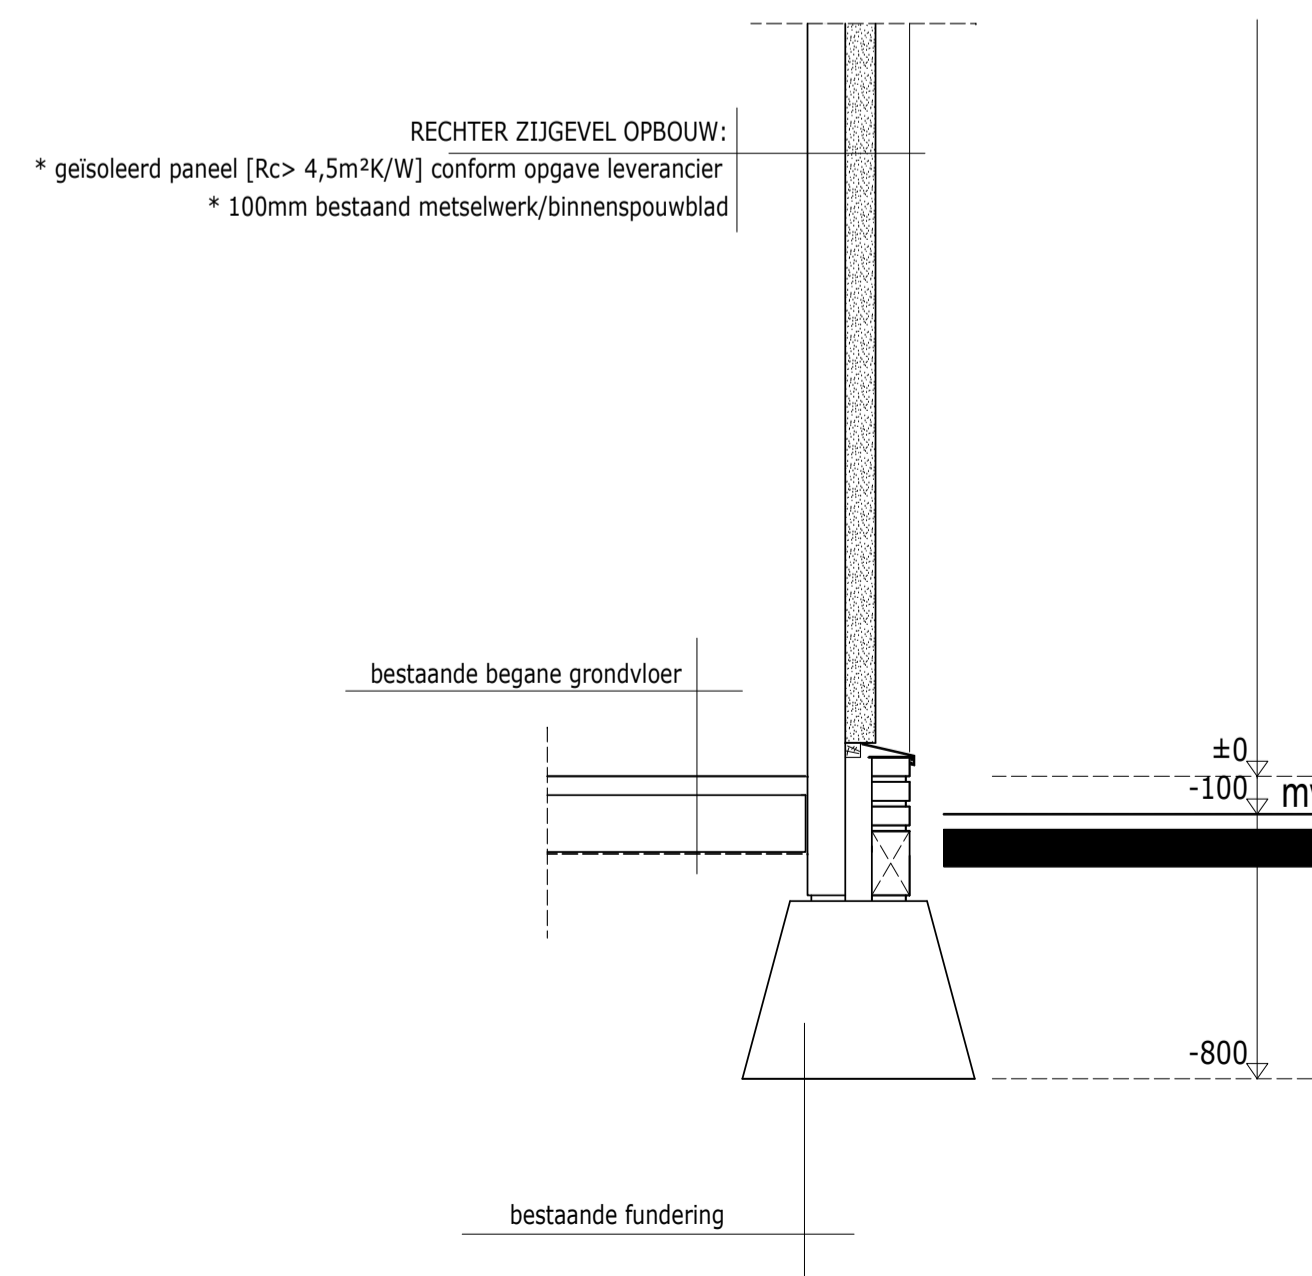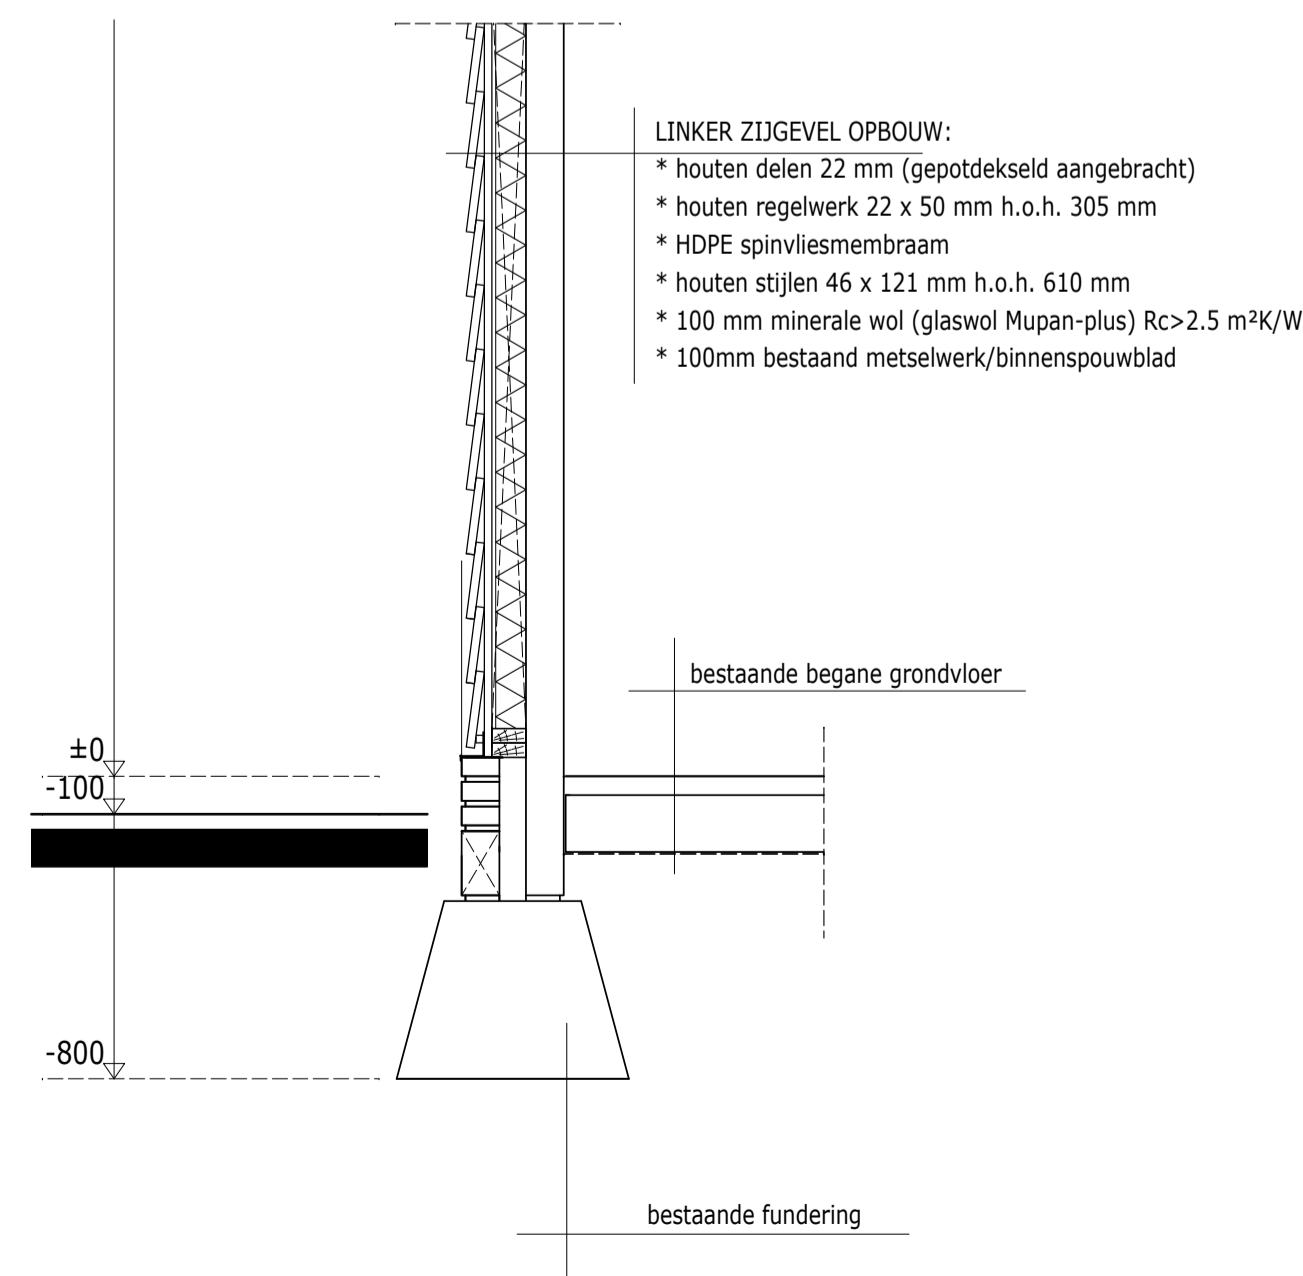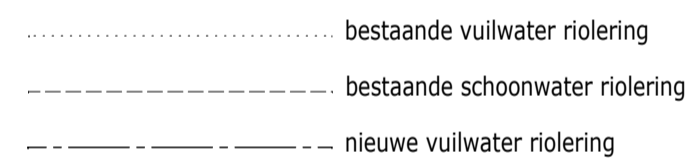

EERSTE VERDIEPINGSVLOER

Behoort bij beschikking

d.d. **14-12-2015**

nr.(s) **ZK15000916**

Medewerker
Publiekszaken/vergunningen

BEM1505449
gemeente Steenberghe

OPMERKINGEN	: ALLE MATEN IN HET WERK CONTROLEREN BIJ AFWIJKINGEN CONTACT OPNEMEN MET ARCHITECT	15
OPMERKINGEN	: OP AL HET TEKENWERK IS DE SBR 200 STANDAARDDETAILLERING VAN TOEPASSING	14
GEM REGISTR. NR	:	13
		12
PROJECTBEGELEIDING:	<TEKST>	11
CONSTRUCTEUR	: <TEKST>	10
BOUWFYSICUS	: <TEKST>	09
		08
		07
PROJEKT	: Het verbouwen van een cafetaria tot pension aan de Westzijstraat 1 te Dinteloord	06
OPDRACHTGEVER	: Havenzicht Westkant - Havenweg 19 - 4671 BS DINTELOORD	05
		04
		03
		02
		01
ONDERDEEL:		NR
		WIJZIGING
CONSTRUCTIEVE OVERZICHTEN		TEK.NR.
FORMAAT	SCHAAL	GETEKEND
A1	1:500/100/50	DATUM
		20-10-2015
		B-03
		2015-25