



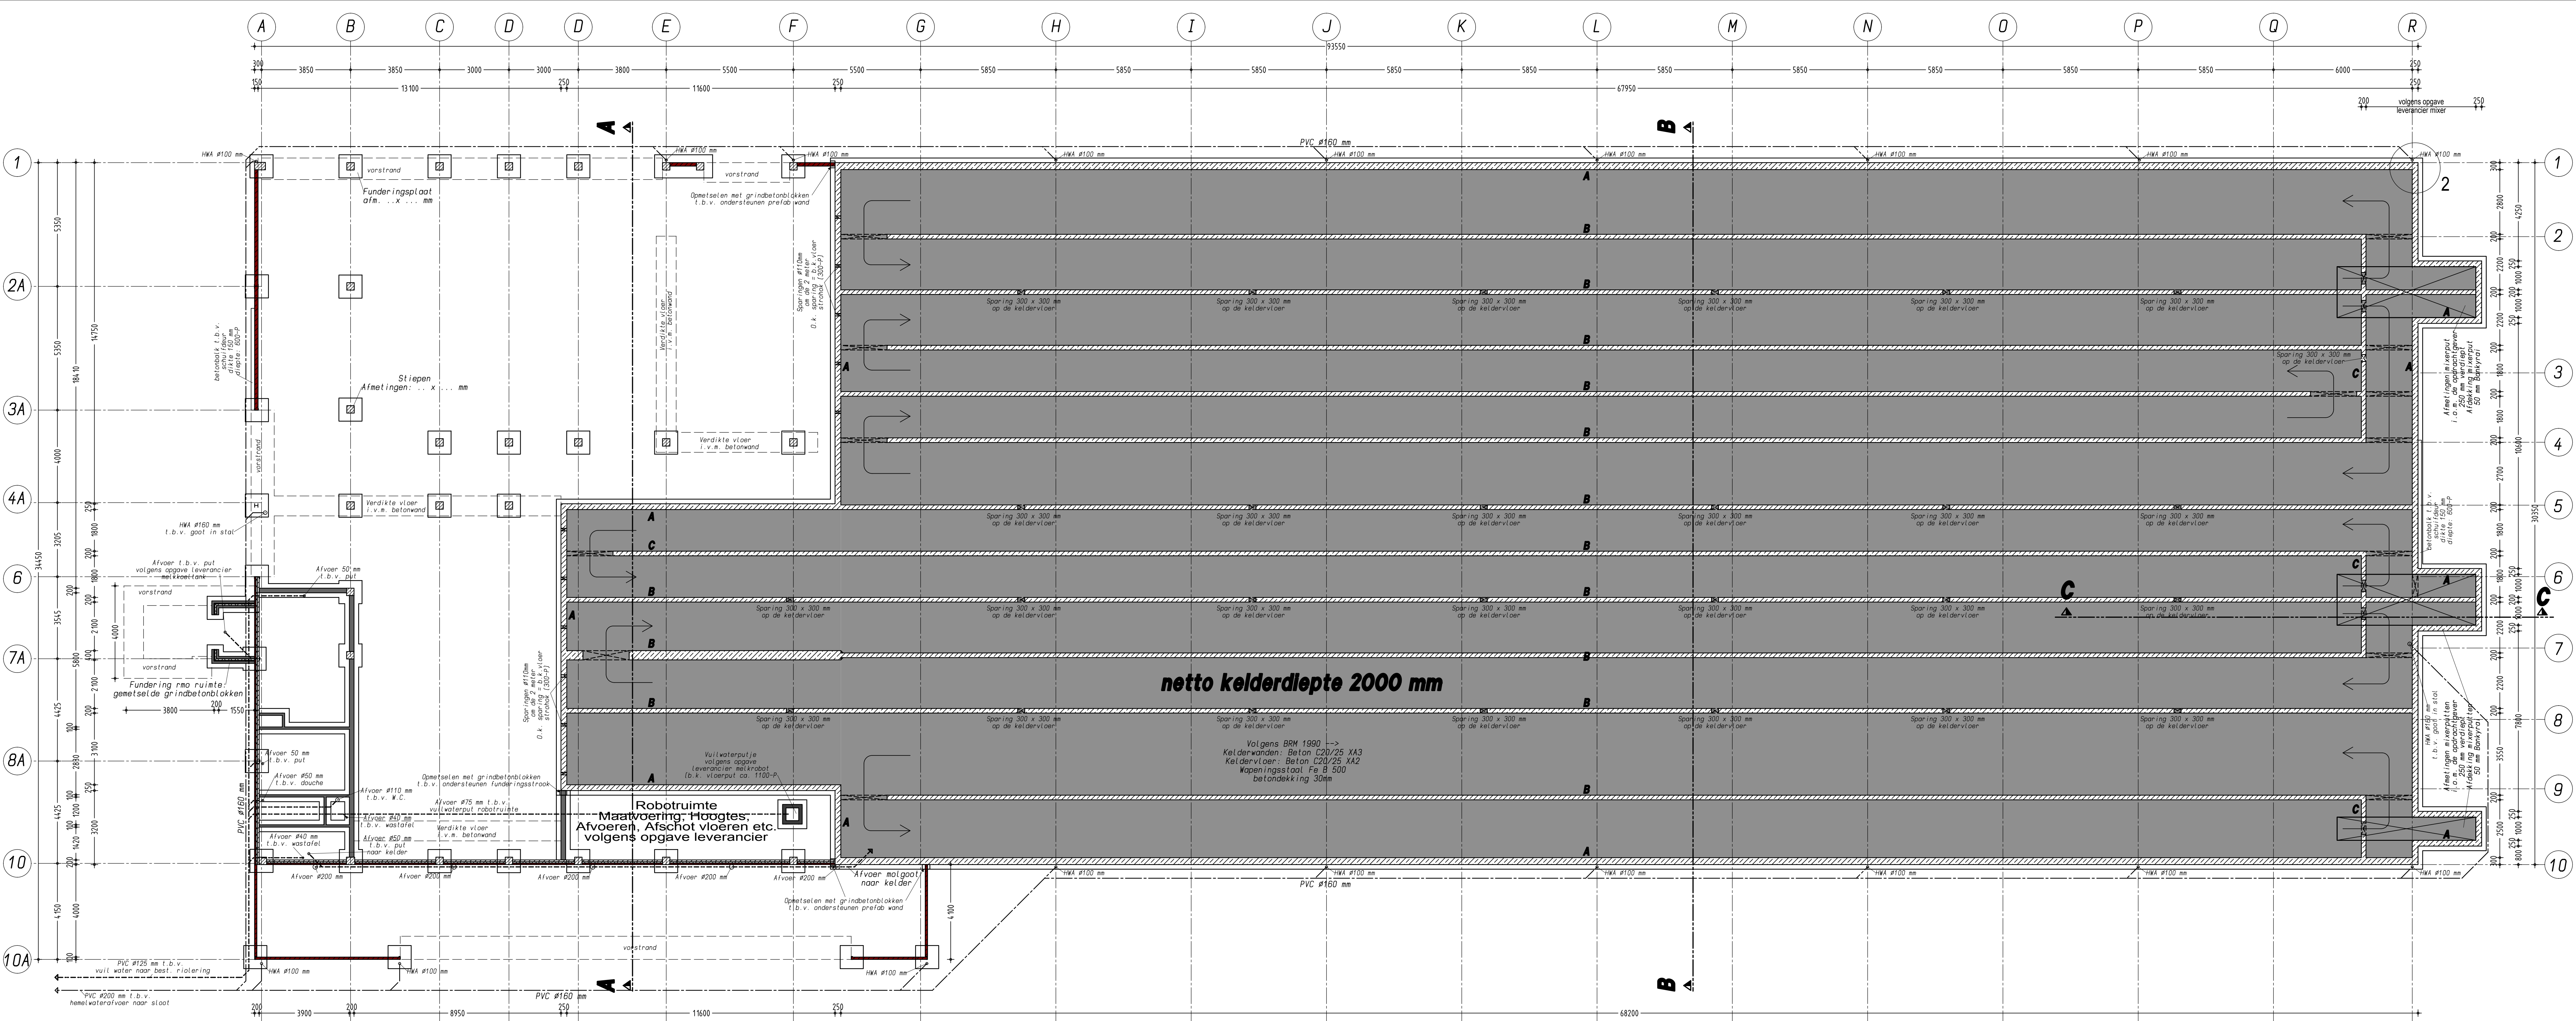

Kelderplan

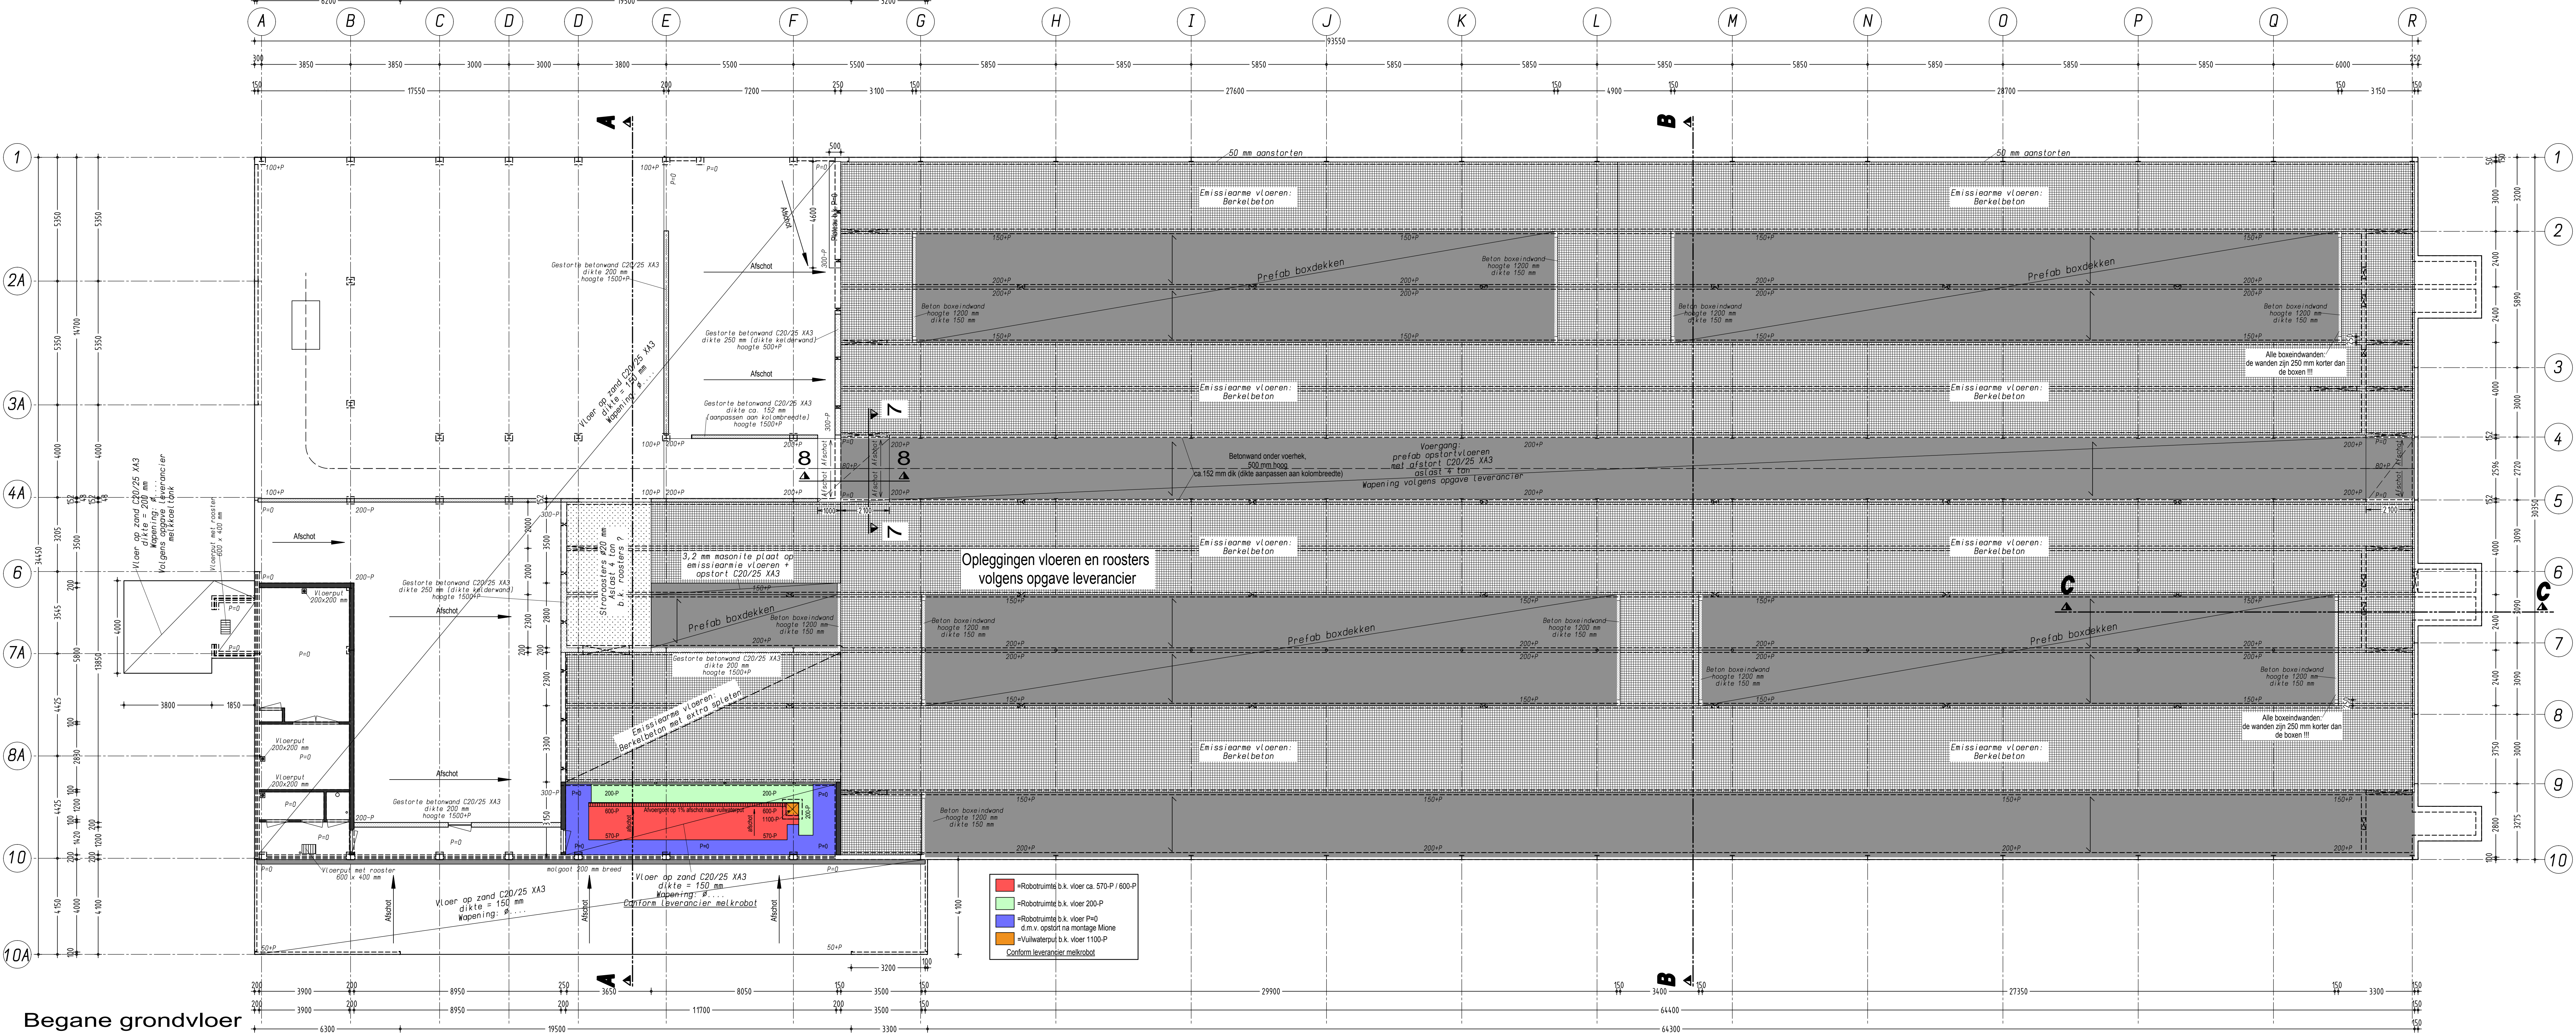

Begane grondvloer

opdrachtgever: Dhr. J. Pandijs
Beckenstraat 1
7233 PC Vierakker

locatie: Bontekoeweg ongenummerd
7223 KP Baak

telefoon: 0575 441266

betreft: Nieuwbouw ligboxenstal
Kelderplan, Begane grondvloer

projectnummer: 2011-179	formaat: 1370 x 914 mm	datum: 24-04-2012
schaal: 1:100	tek.nr.: B-101	d.d.gew.: 12-09-2012
get.: Thomas	Pit bouwadvies Dorpestraat 4a, 7156 LL Beltrum T 0544-481356 W www.pitbouwadvies.nl E info@pitbouwadvies.nl	01-10-2012 12-11-2012 03-05-2013 15-04-2015 01-05-2015