
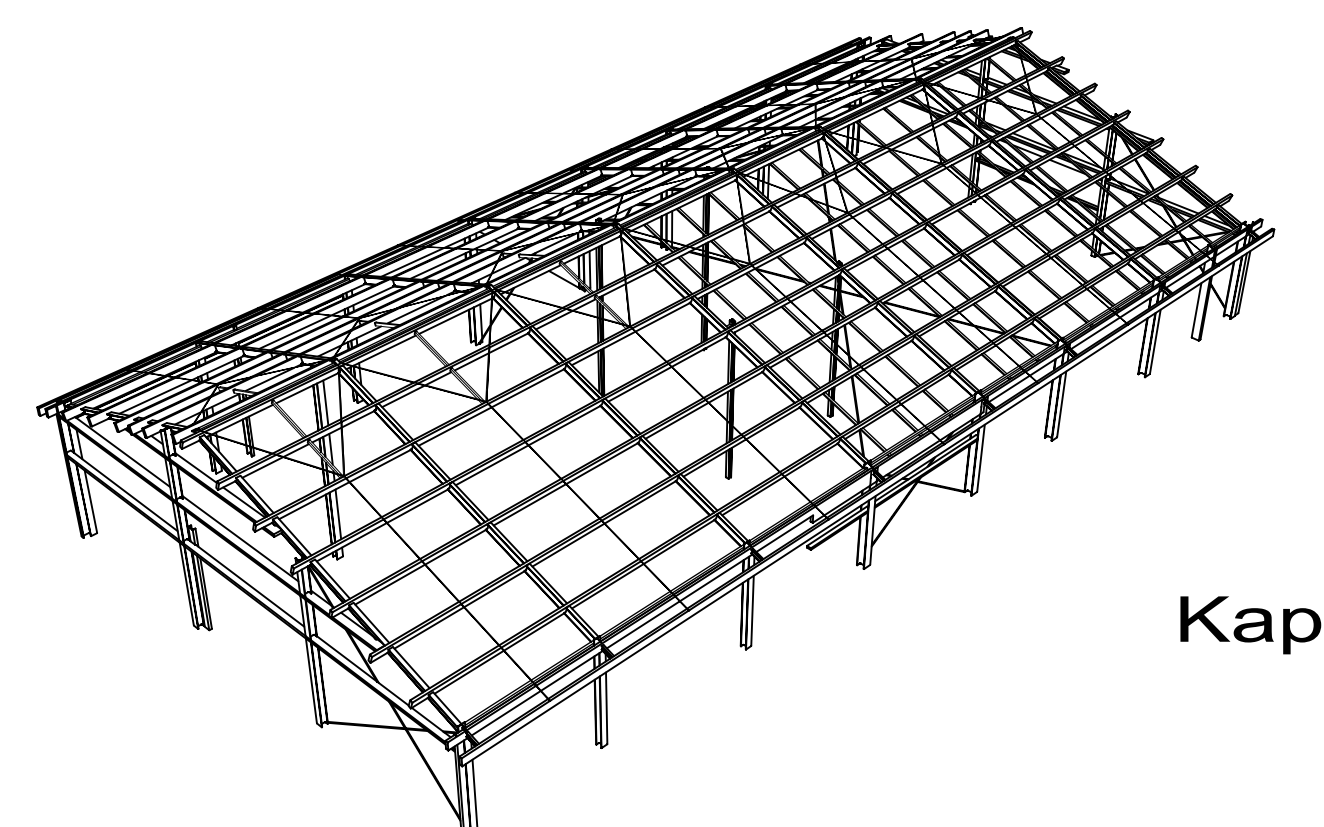
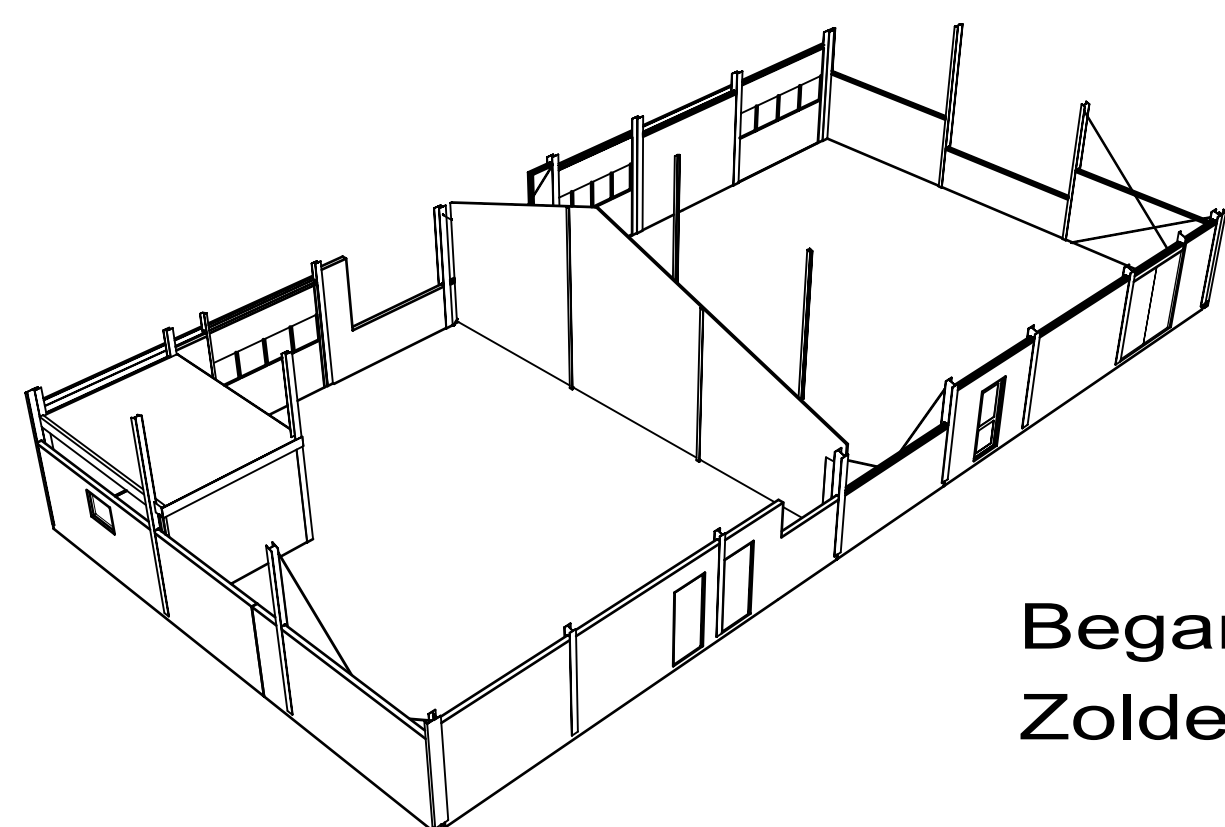
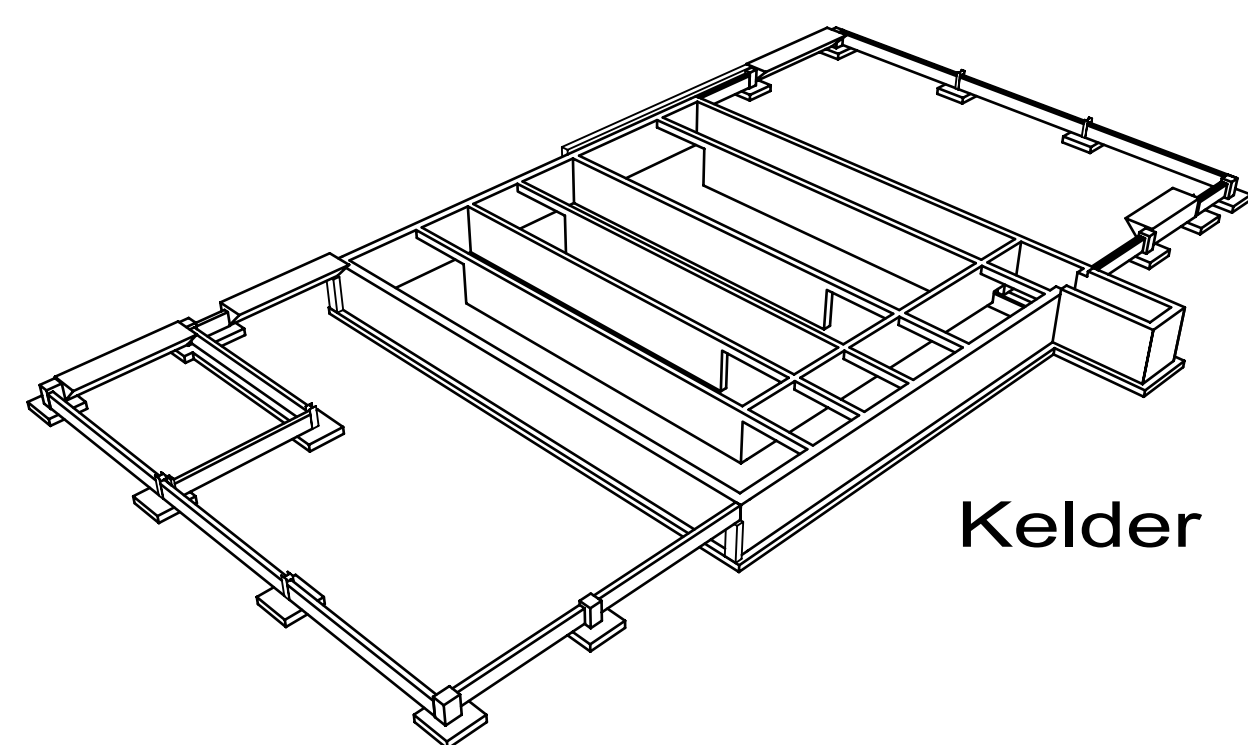
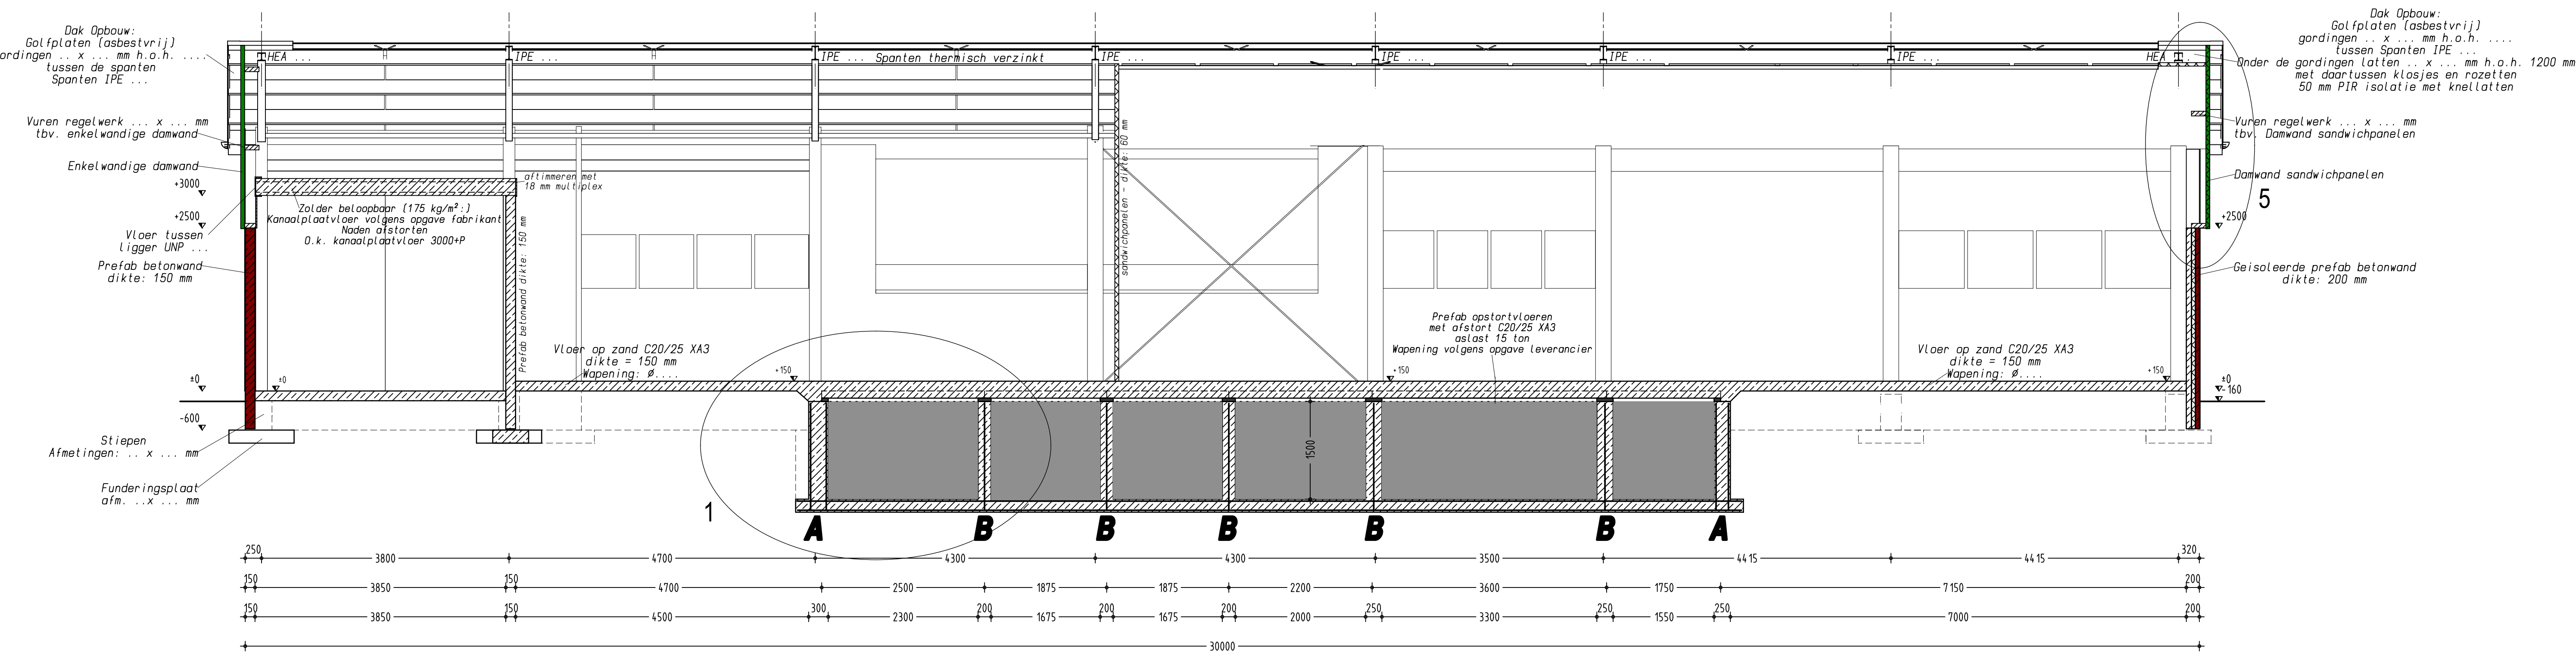
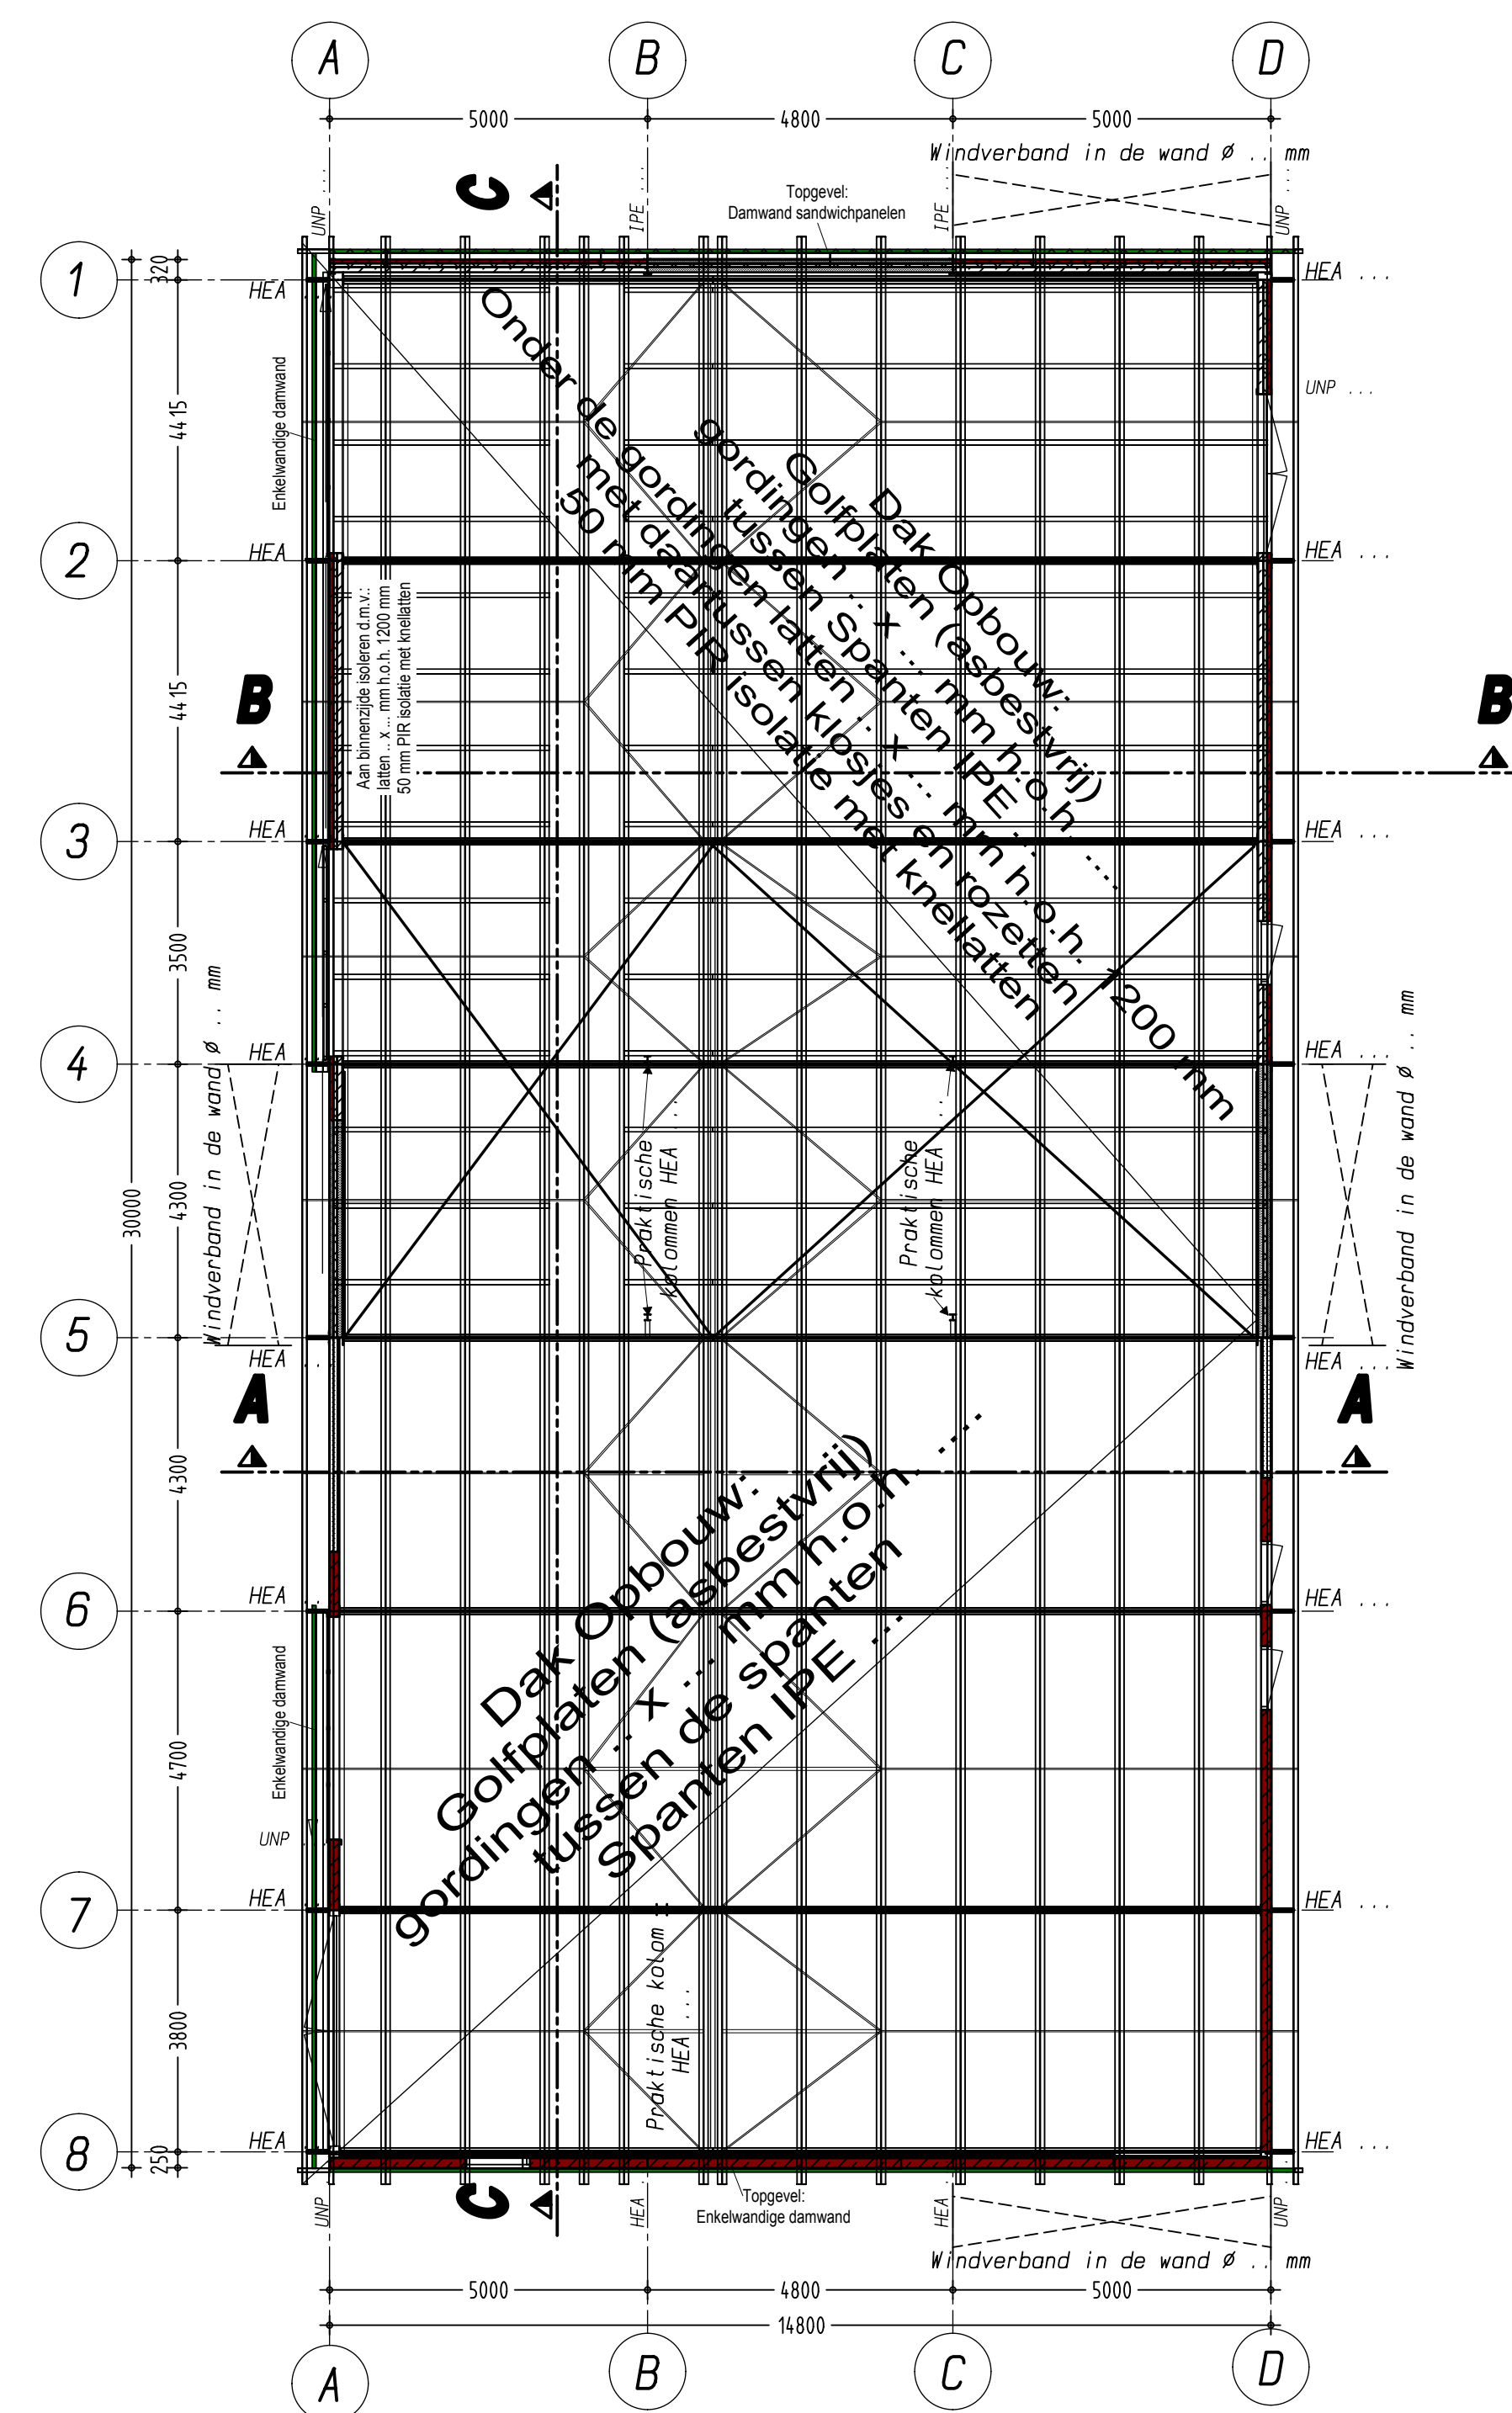
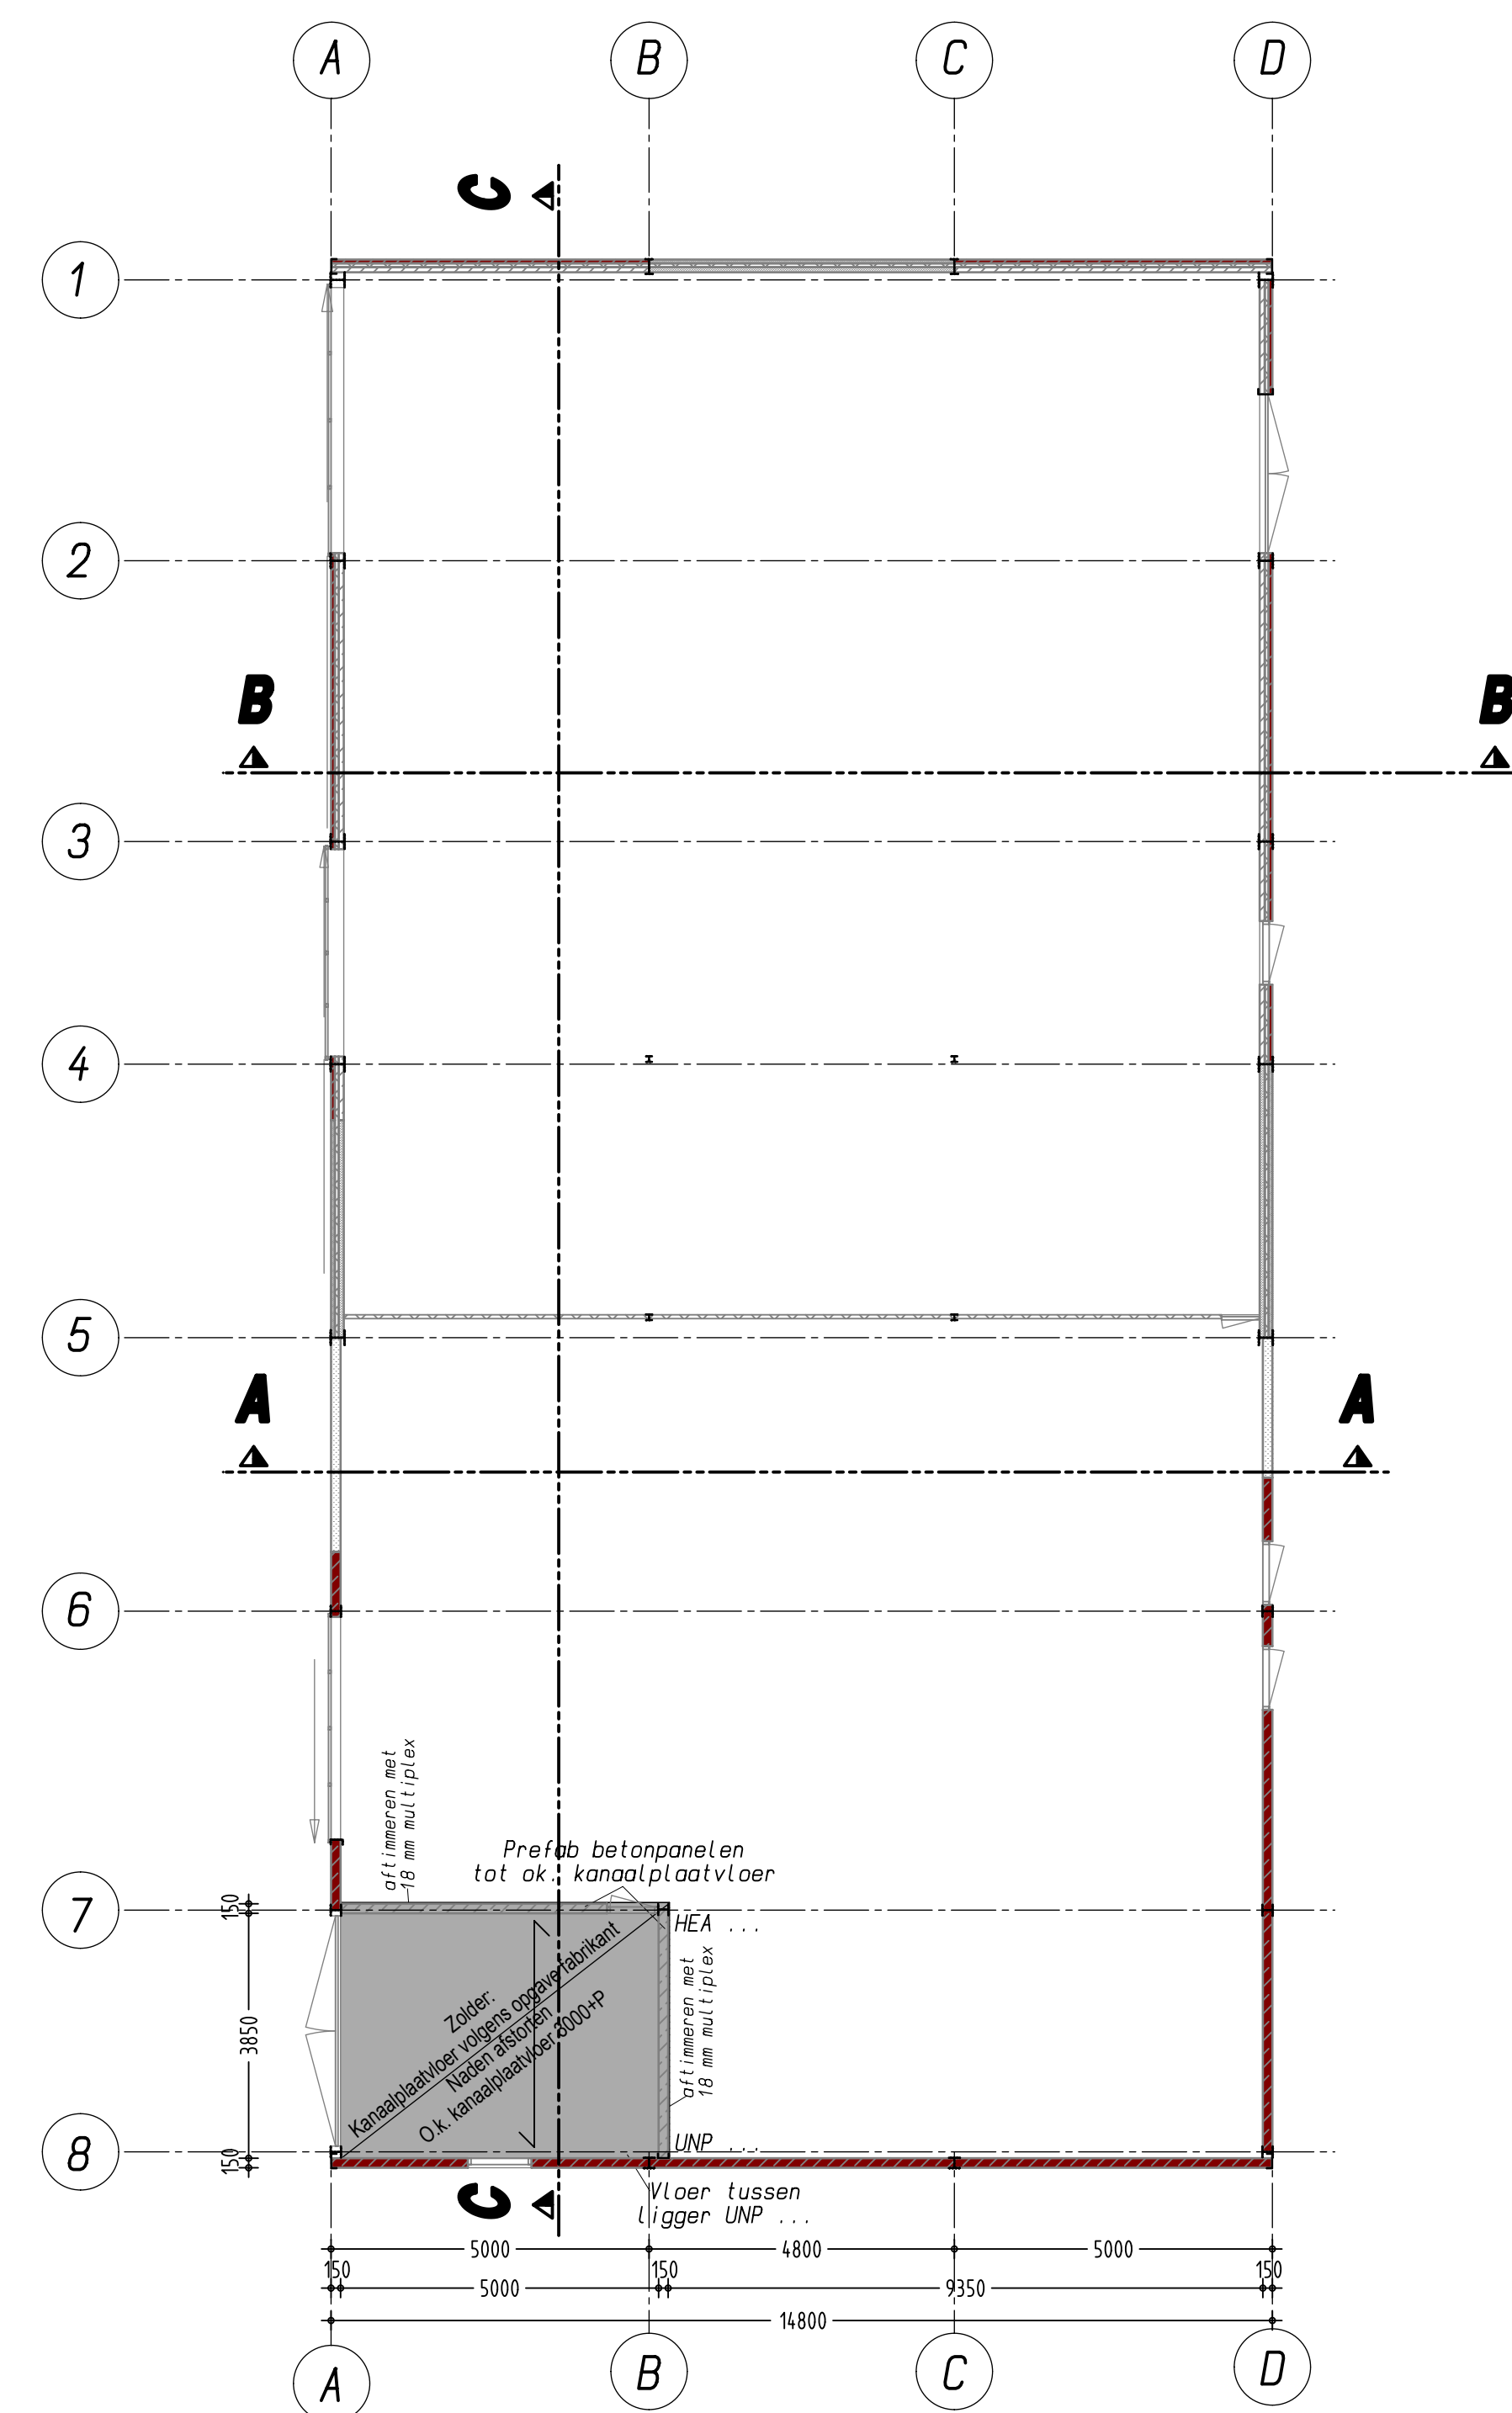
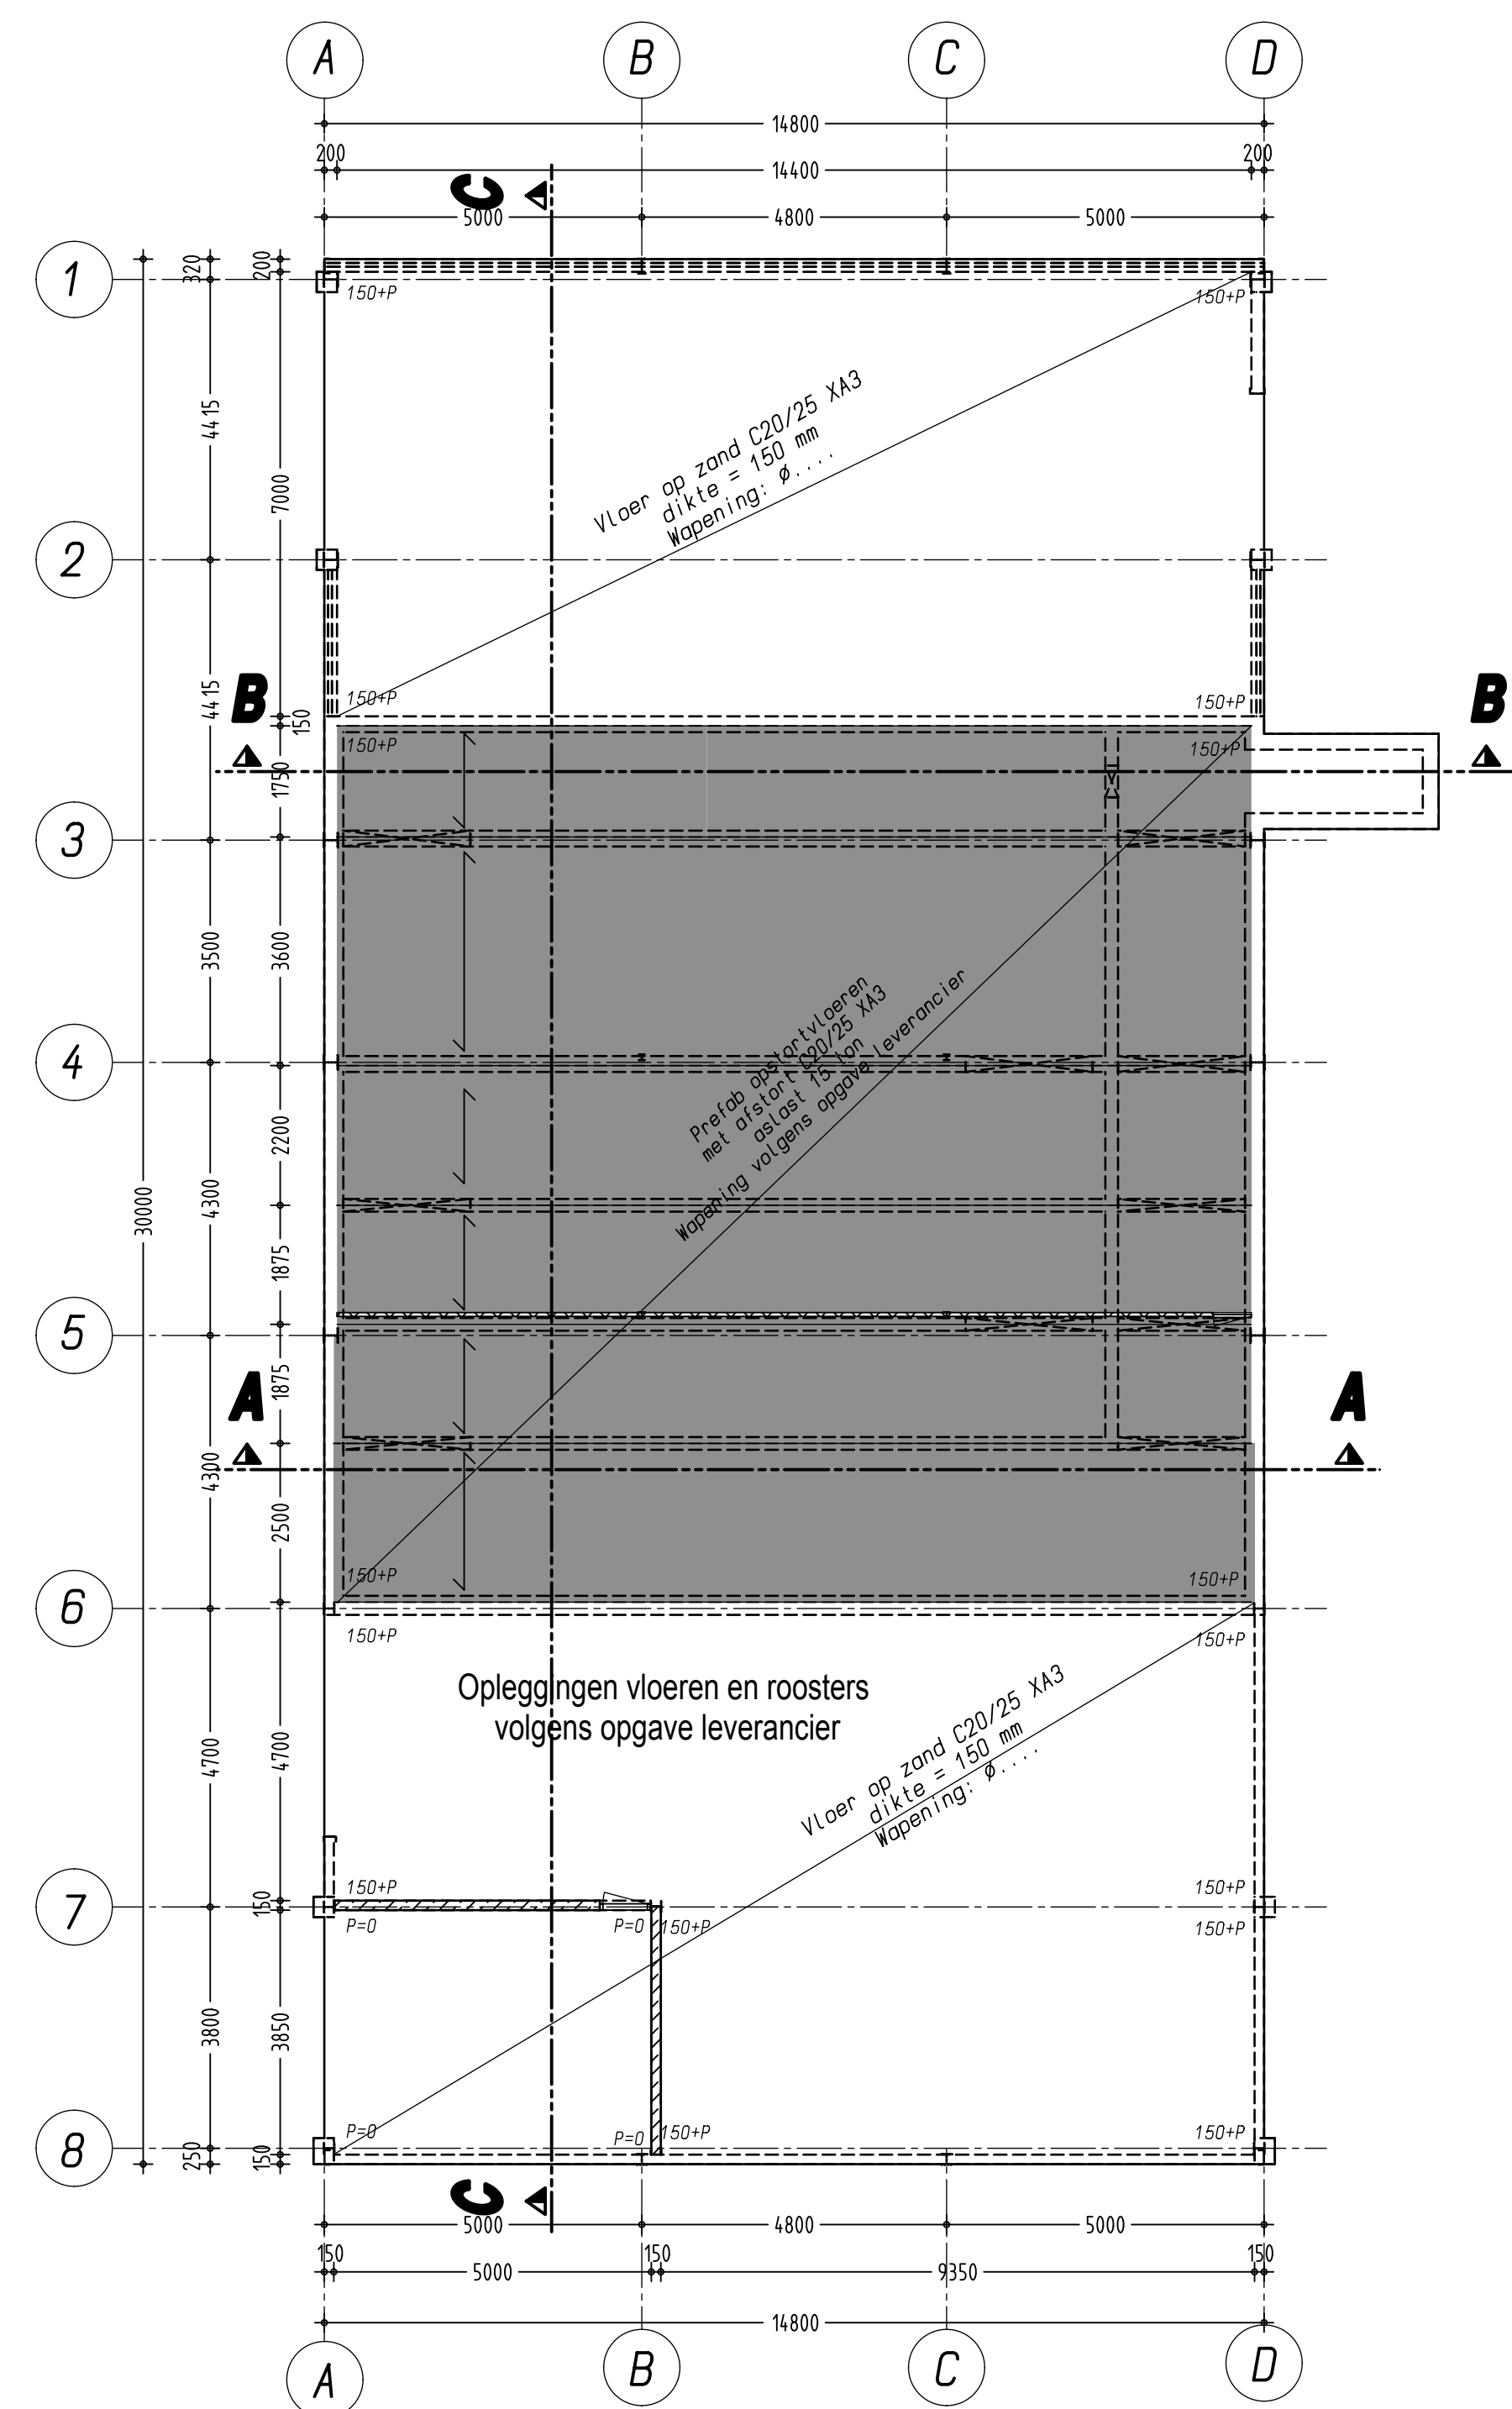


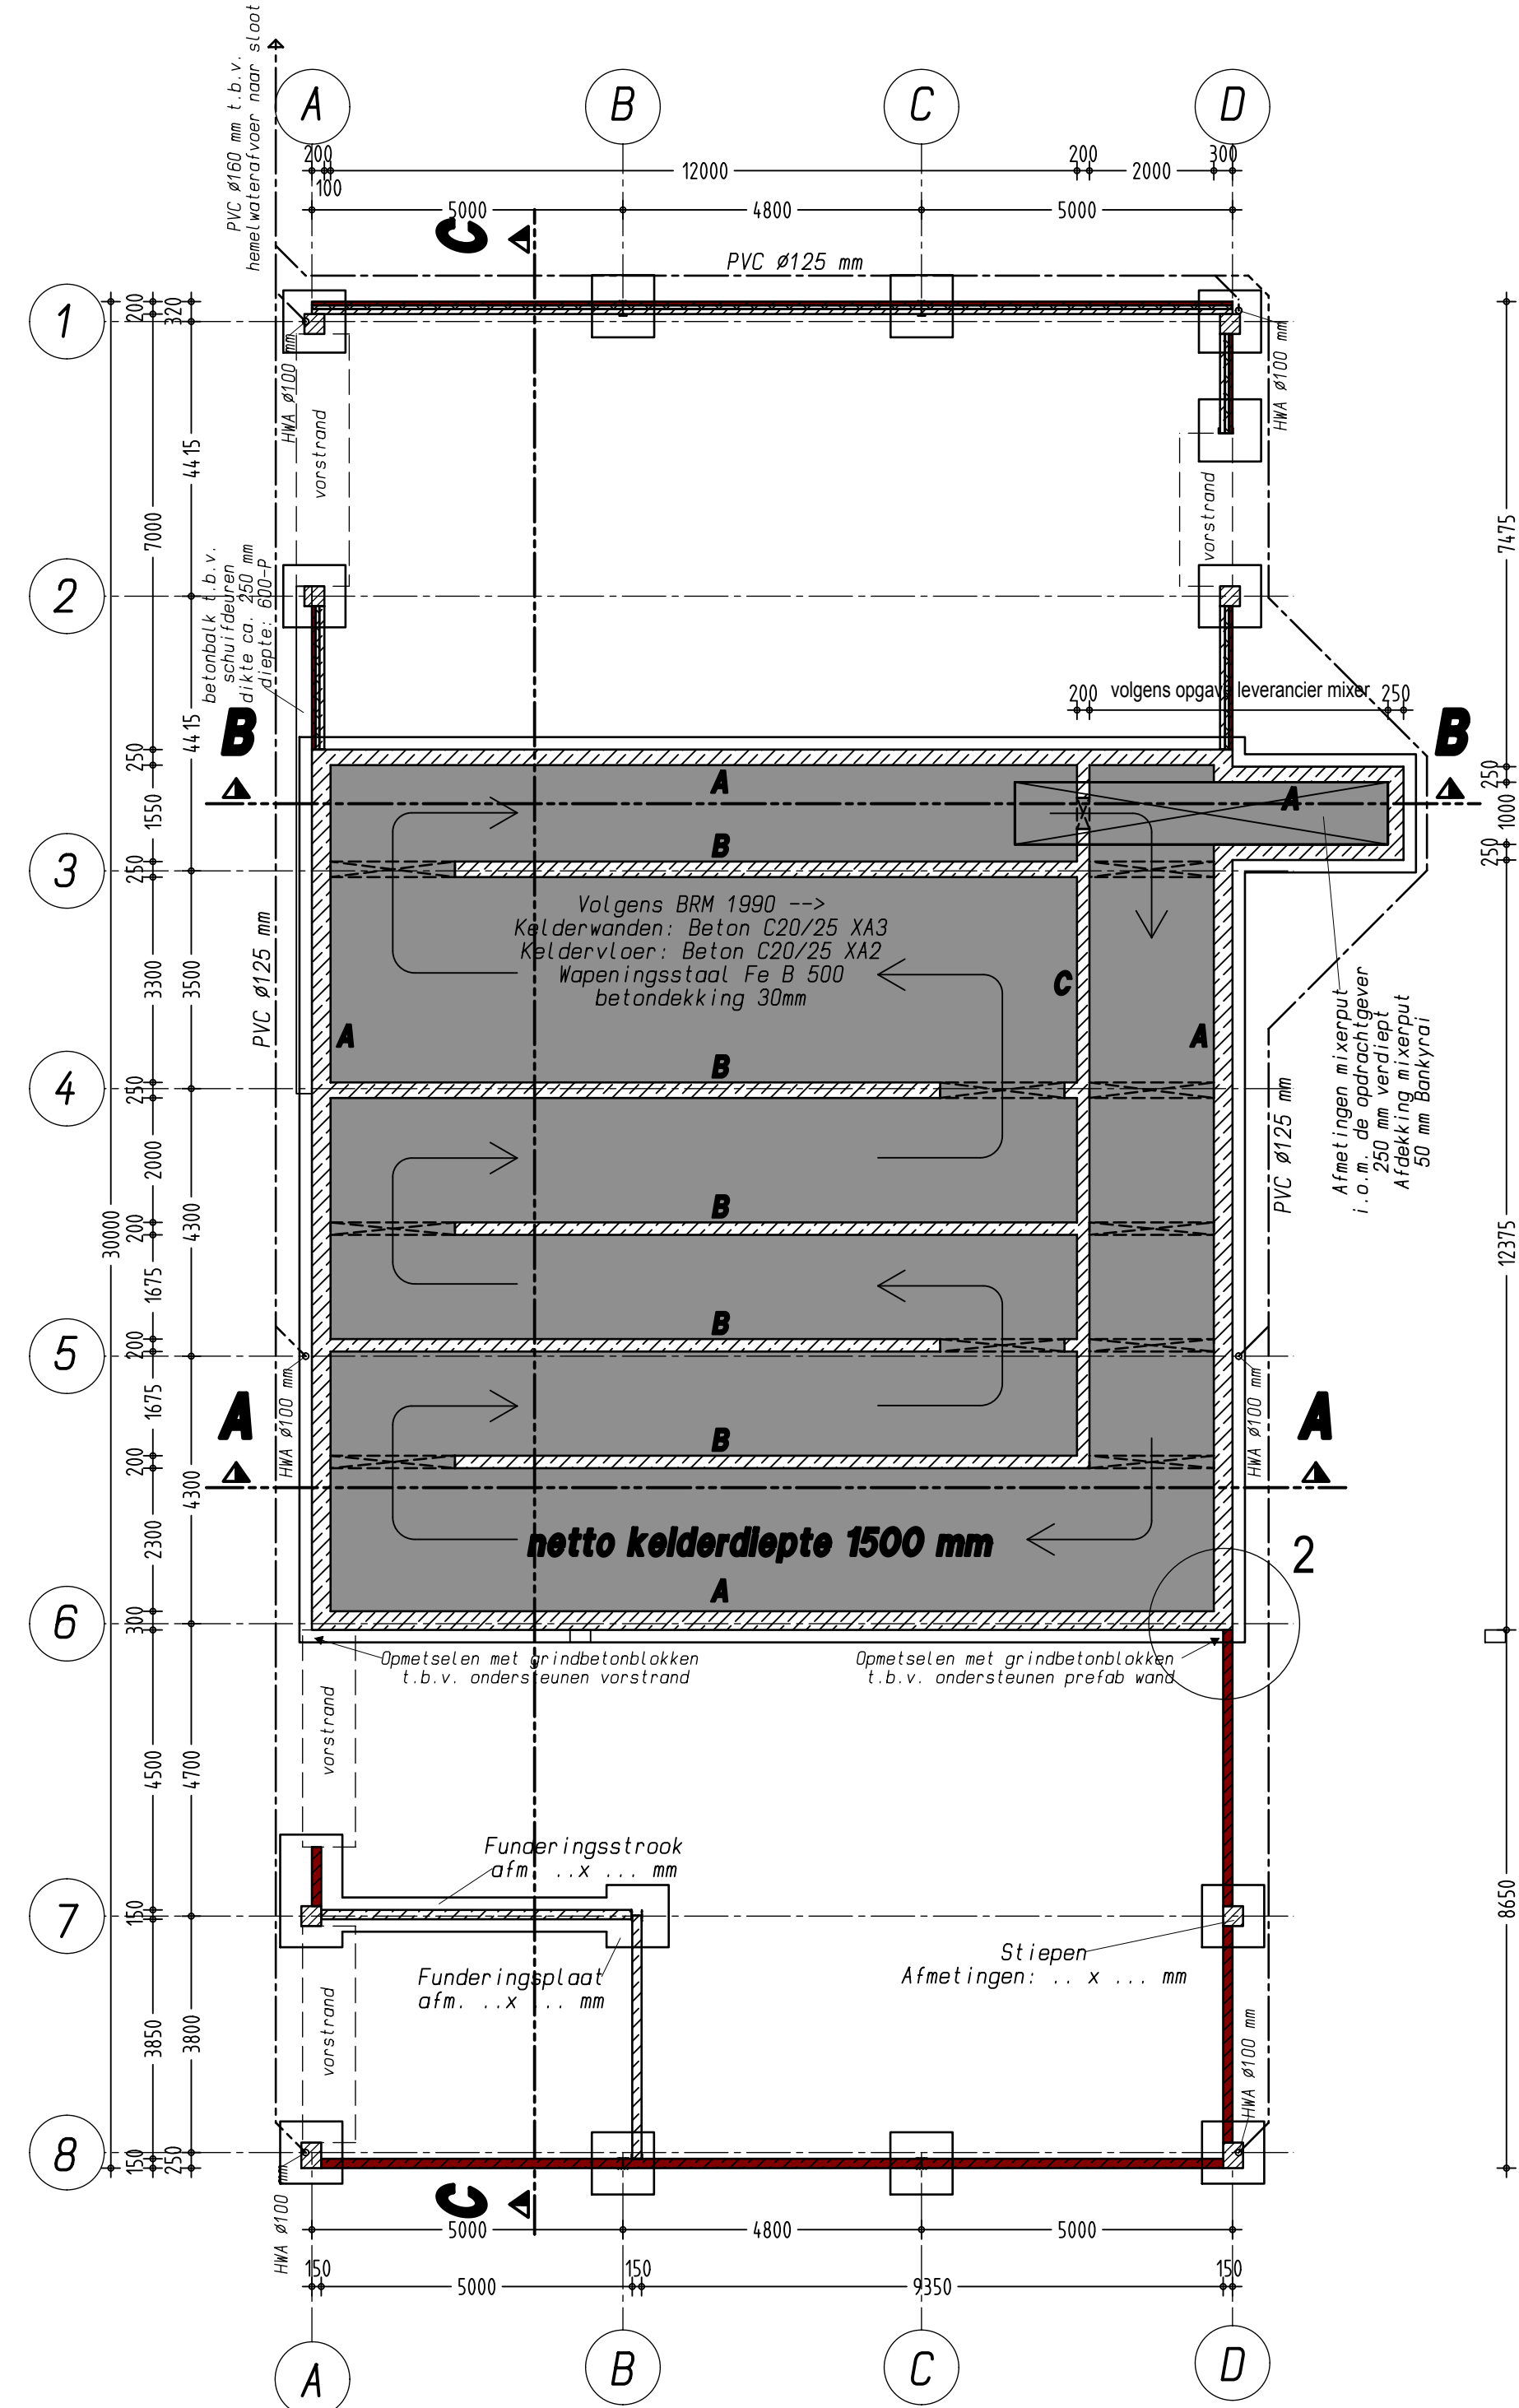

opdrachtgever: Dhr. J. Pardijs
Beckenstraat 1
7233 PC Vierakker

locatie: Bontekaweg ongenummerd
7223 KP Baak

betreft: Nieuwbouw berging
Kelderplan, Begane grondvloer, Zolderplan,
Kapplan, Doorsnede C-C

telefoon: 0575 441266

projectnummer: 2011-179	schaal: 1:100/1:50	get.: Thomas	formaat: A 0	tek.nr.: B-201	datum: 01-05-2012	d.d.gew.: 05-06-2012
	Pit bouwadvies					01-10-2012
	Dorpsstraat 4a,					12-11-2012
	7156 LL Beltrum					15-04-2015
	T 0544-481356					01-05-2015
W www.pitbouwadvies.nl						
E info@pitbouwadvies.nl						