


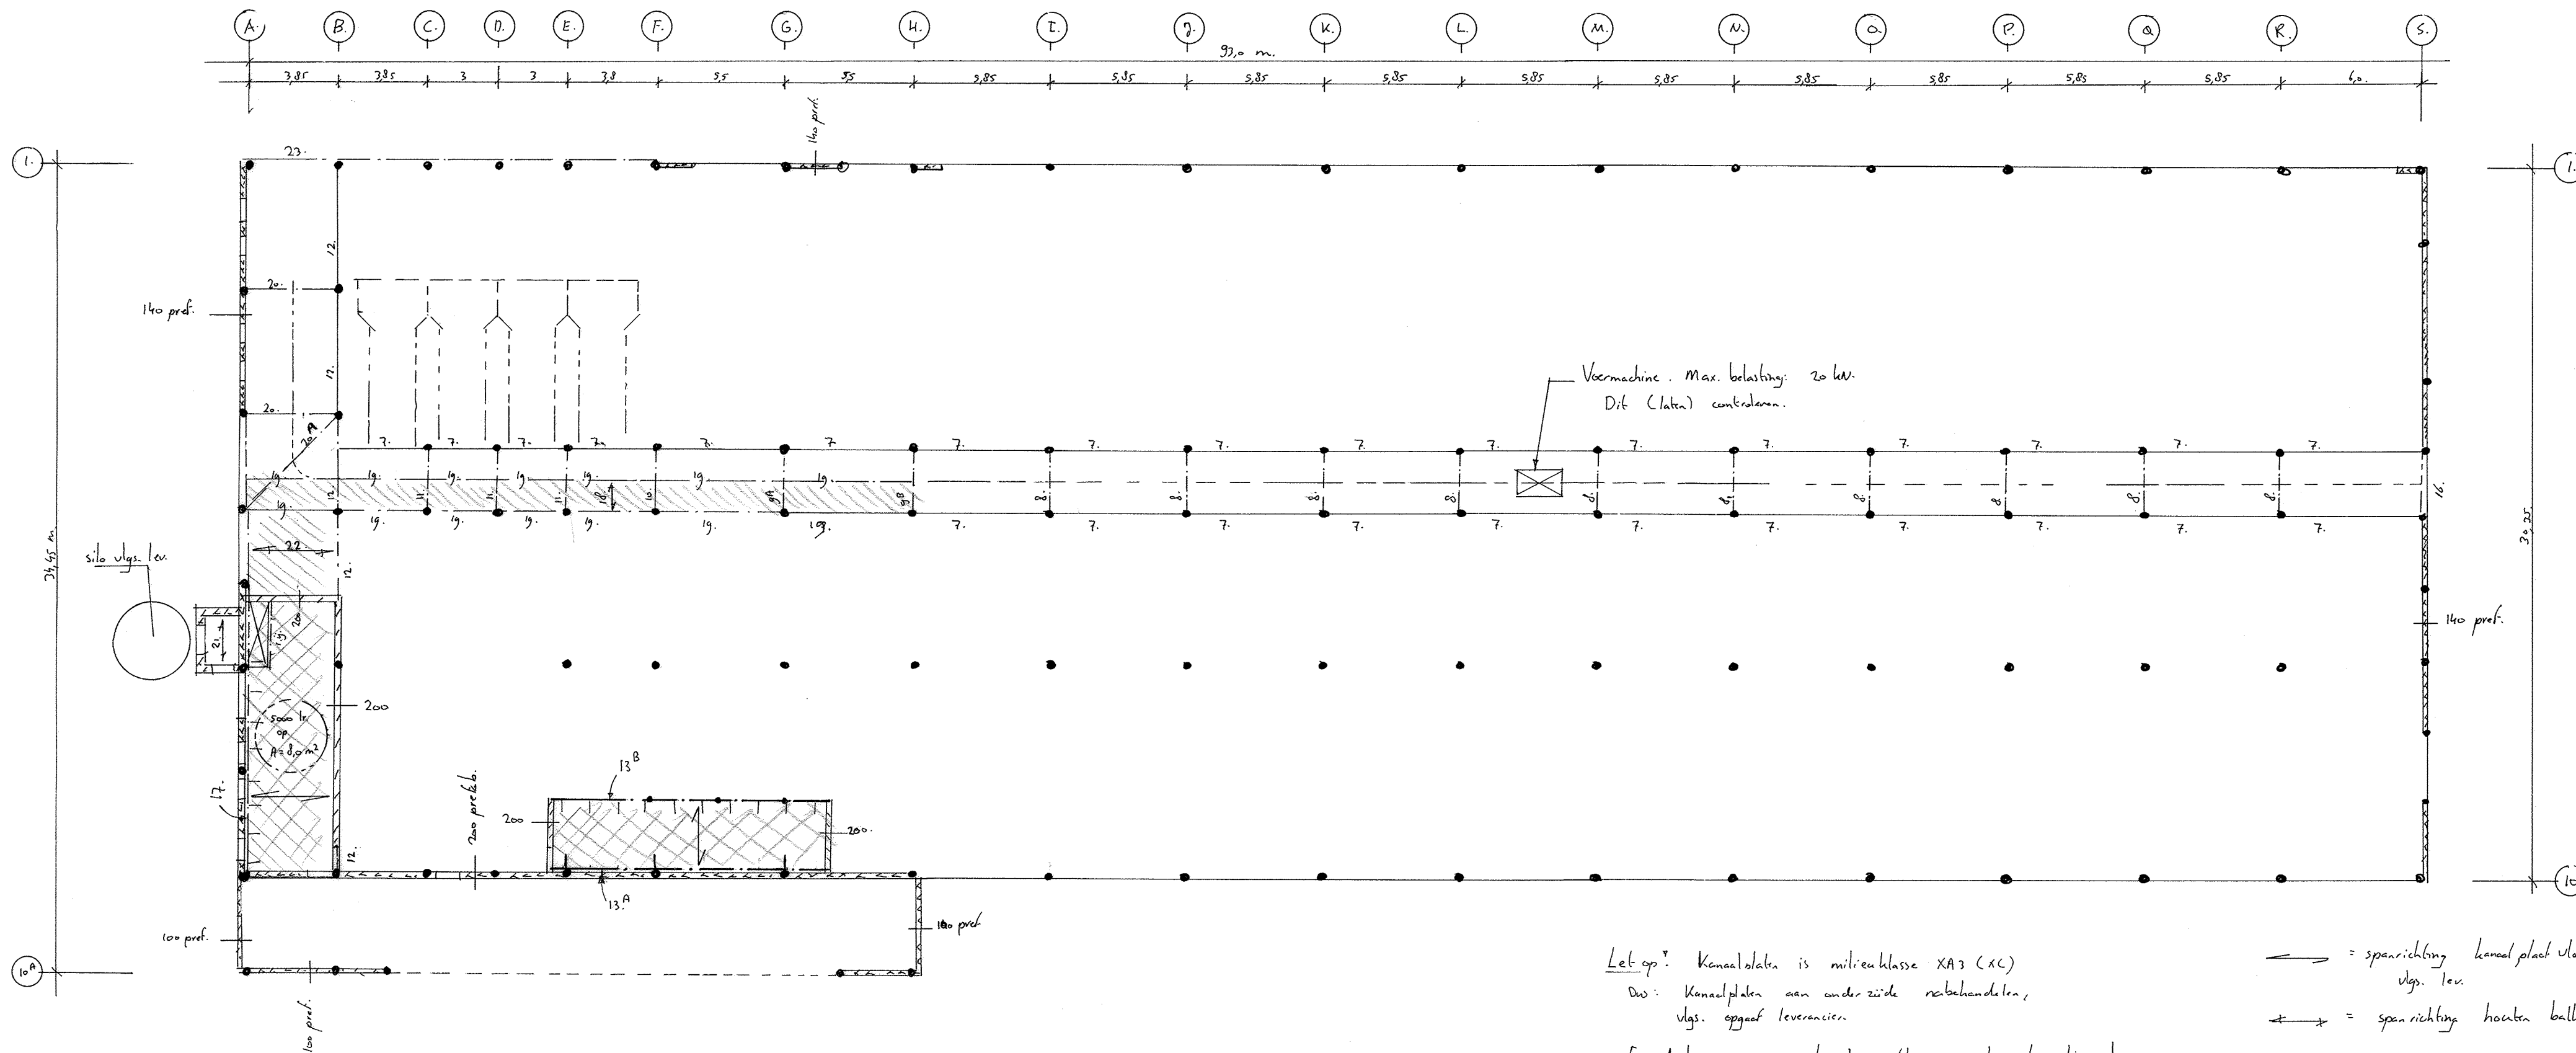

Let op! Kanaalplaten is milieuklasse XA3 (XC)
 Dus: Kanaalplaten aan onderzijde nabehandelen,
 vlg. opgaaf leveranciers.
 En denk aan open kanalen t.b.v. samenhang koppelingen!

→ = spanrichting kanaal plaat vloer,
 vlg. lev.
 ← = spanrichting houten balklaag

	Zolder niveau			Bl. BB.
	Datum:	- 05 - 2015	± 1:200.	
				Nr. 16404-THA.