




Kapplan.

± 1:100.

Nr. 16404- IKA
d.d. 17-05-2013

Bl. AA.

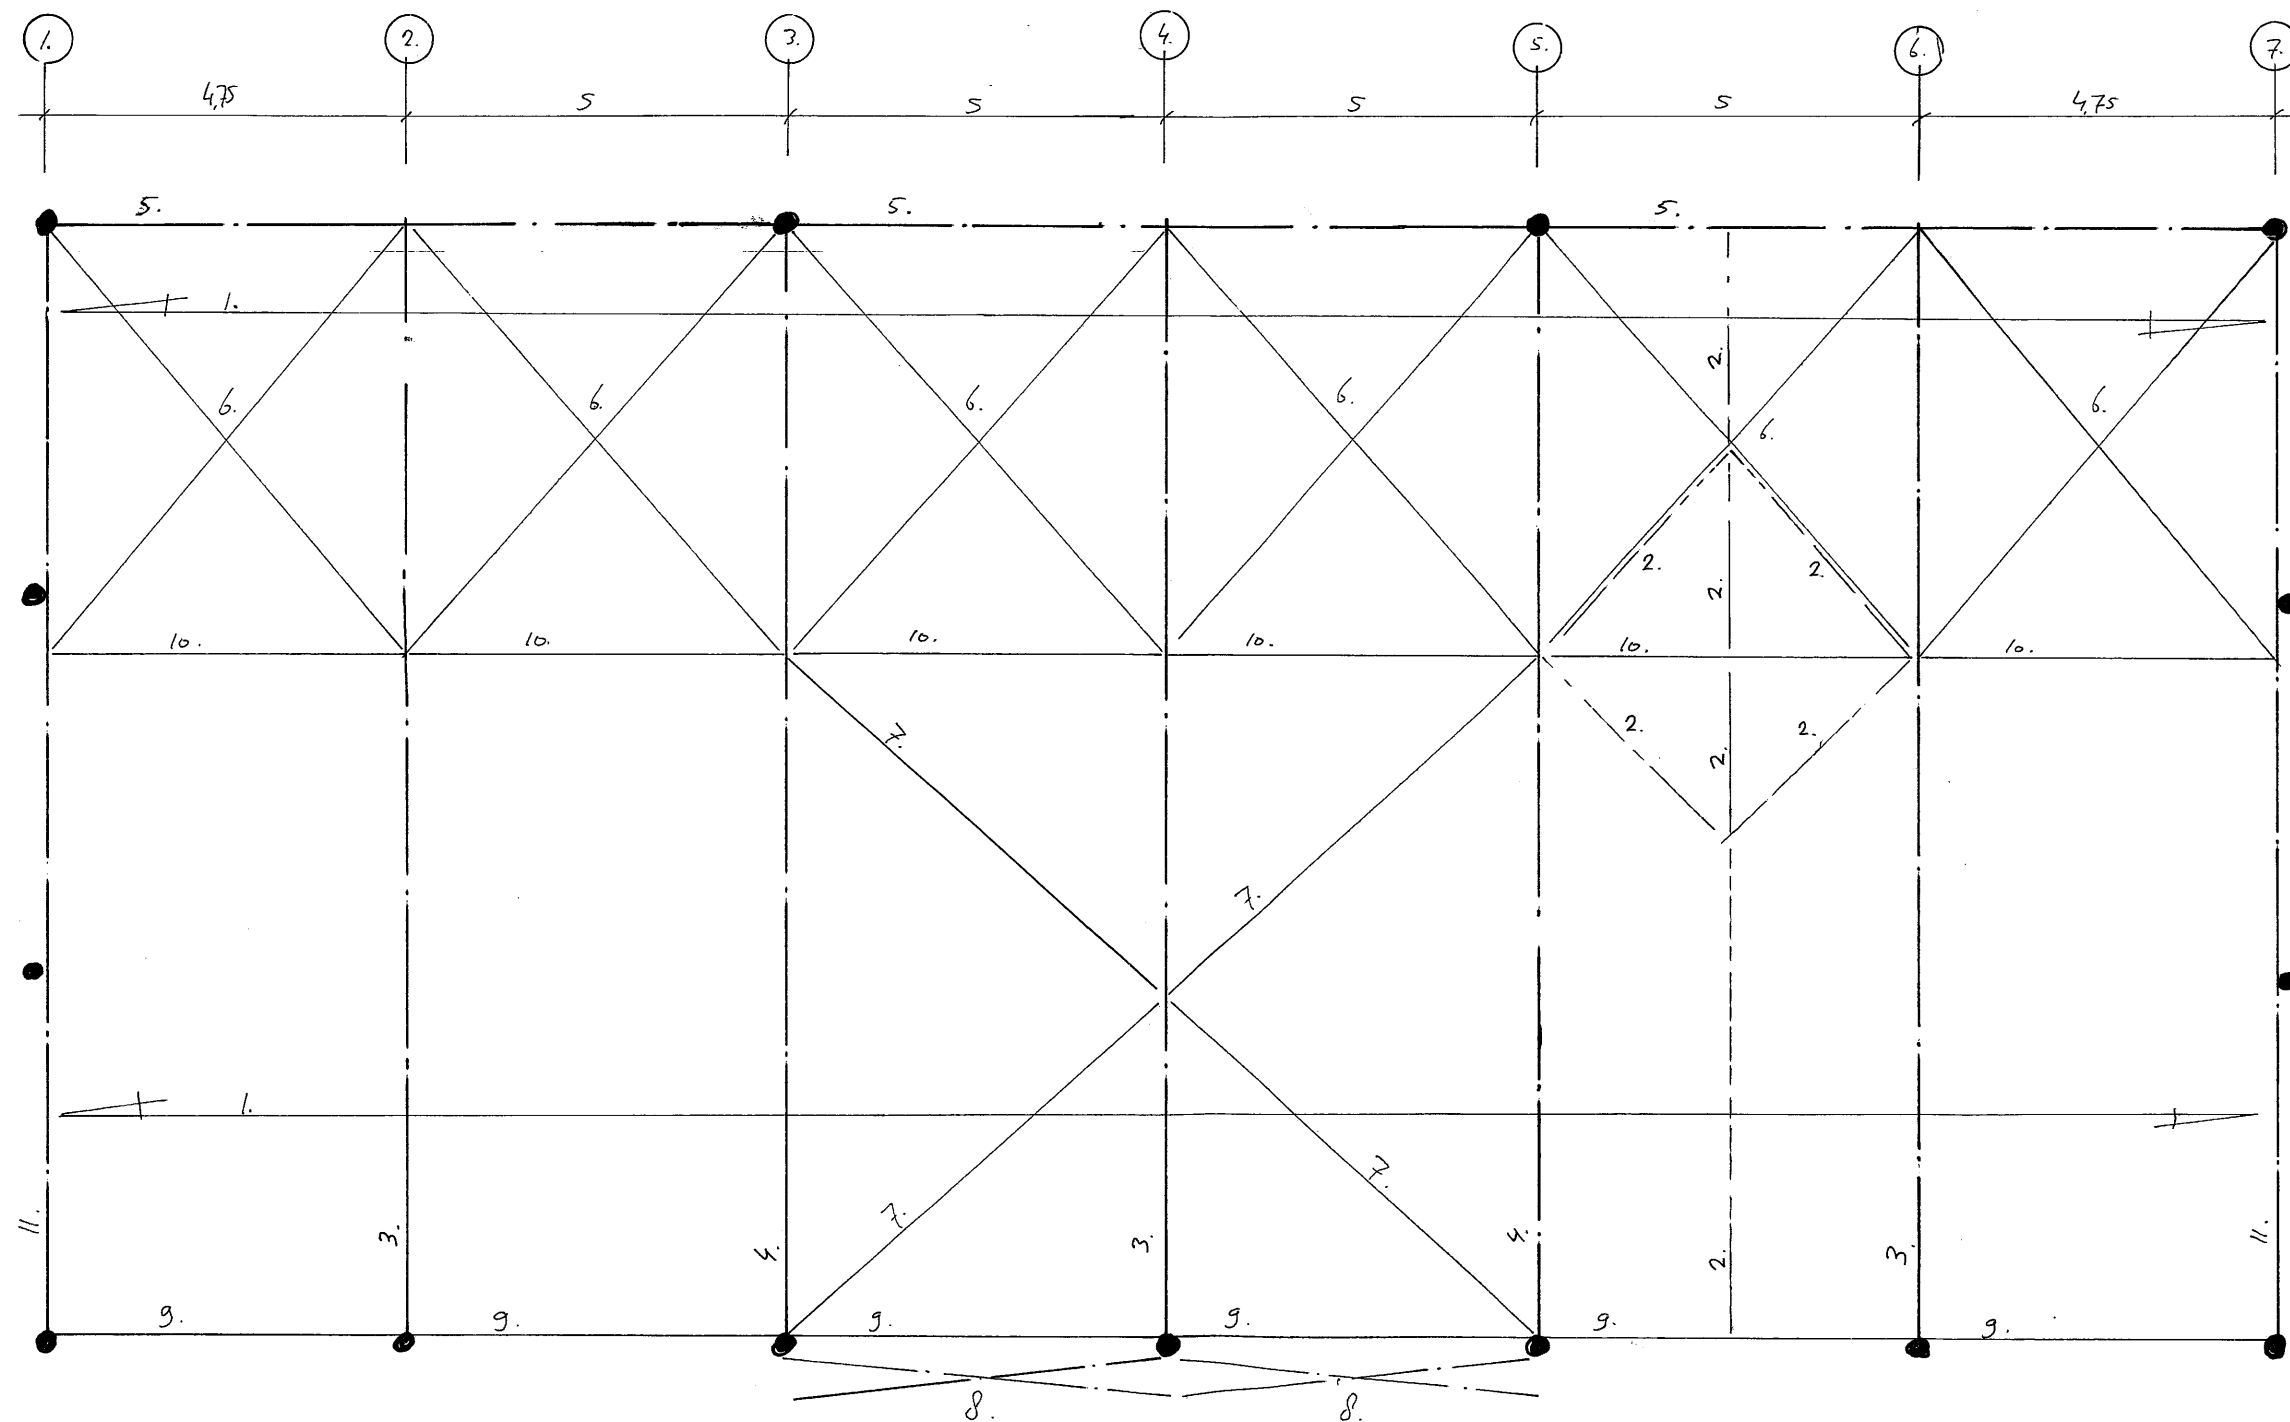



*Uitgegaan van: Vaste grondslag.
Dit iHW (laten) controleren.*

<i>Beg. grond / fundering.</i>	$\pm 1:100.$	Nr. 16404-24A	Bl. BB.
		d.d. 17-05-2013	

Funderingsplan

