

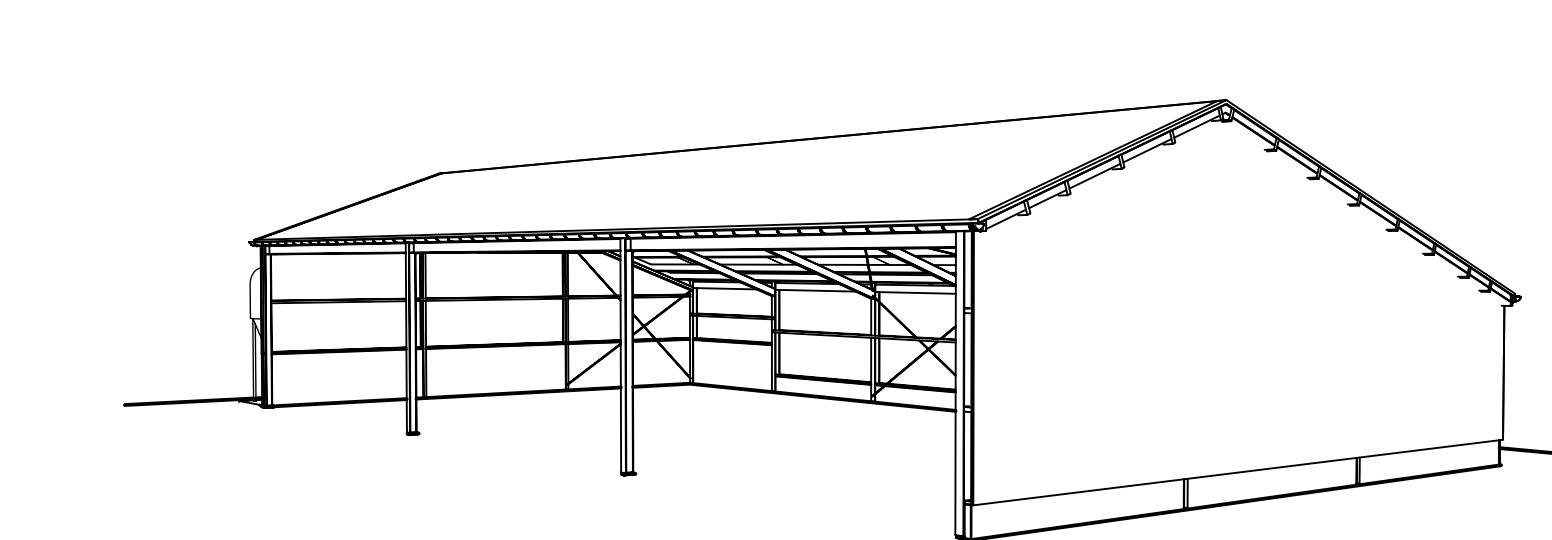
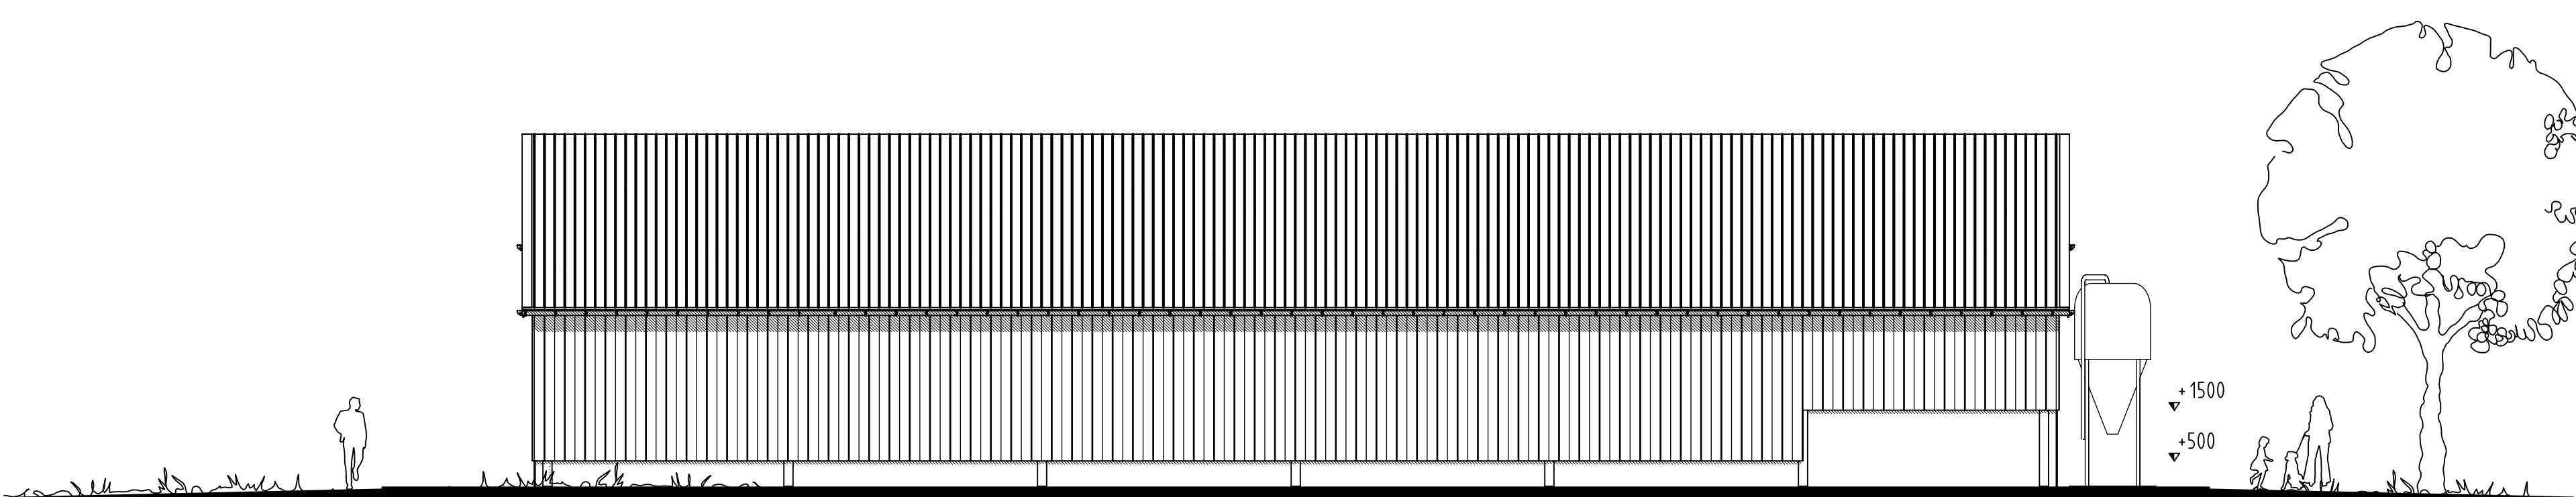



Voorgevel

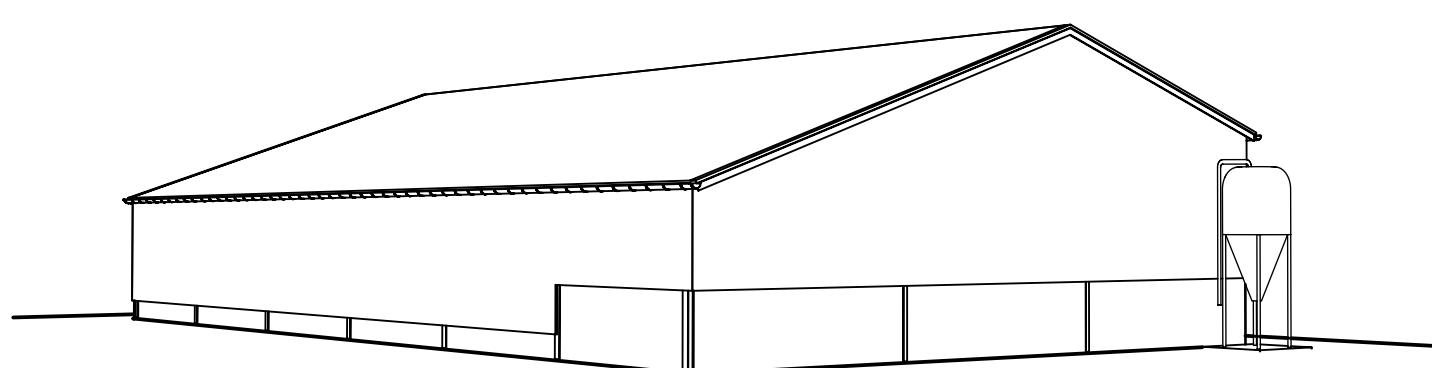


Achtergevel

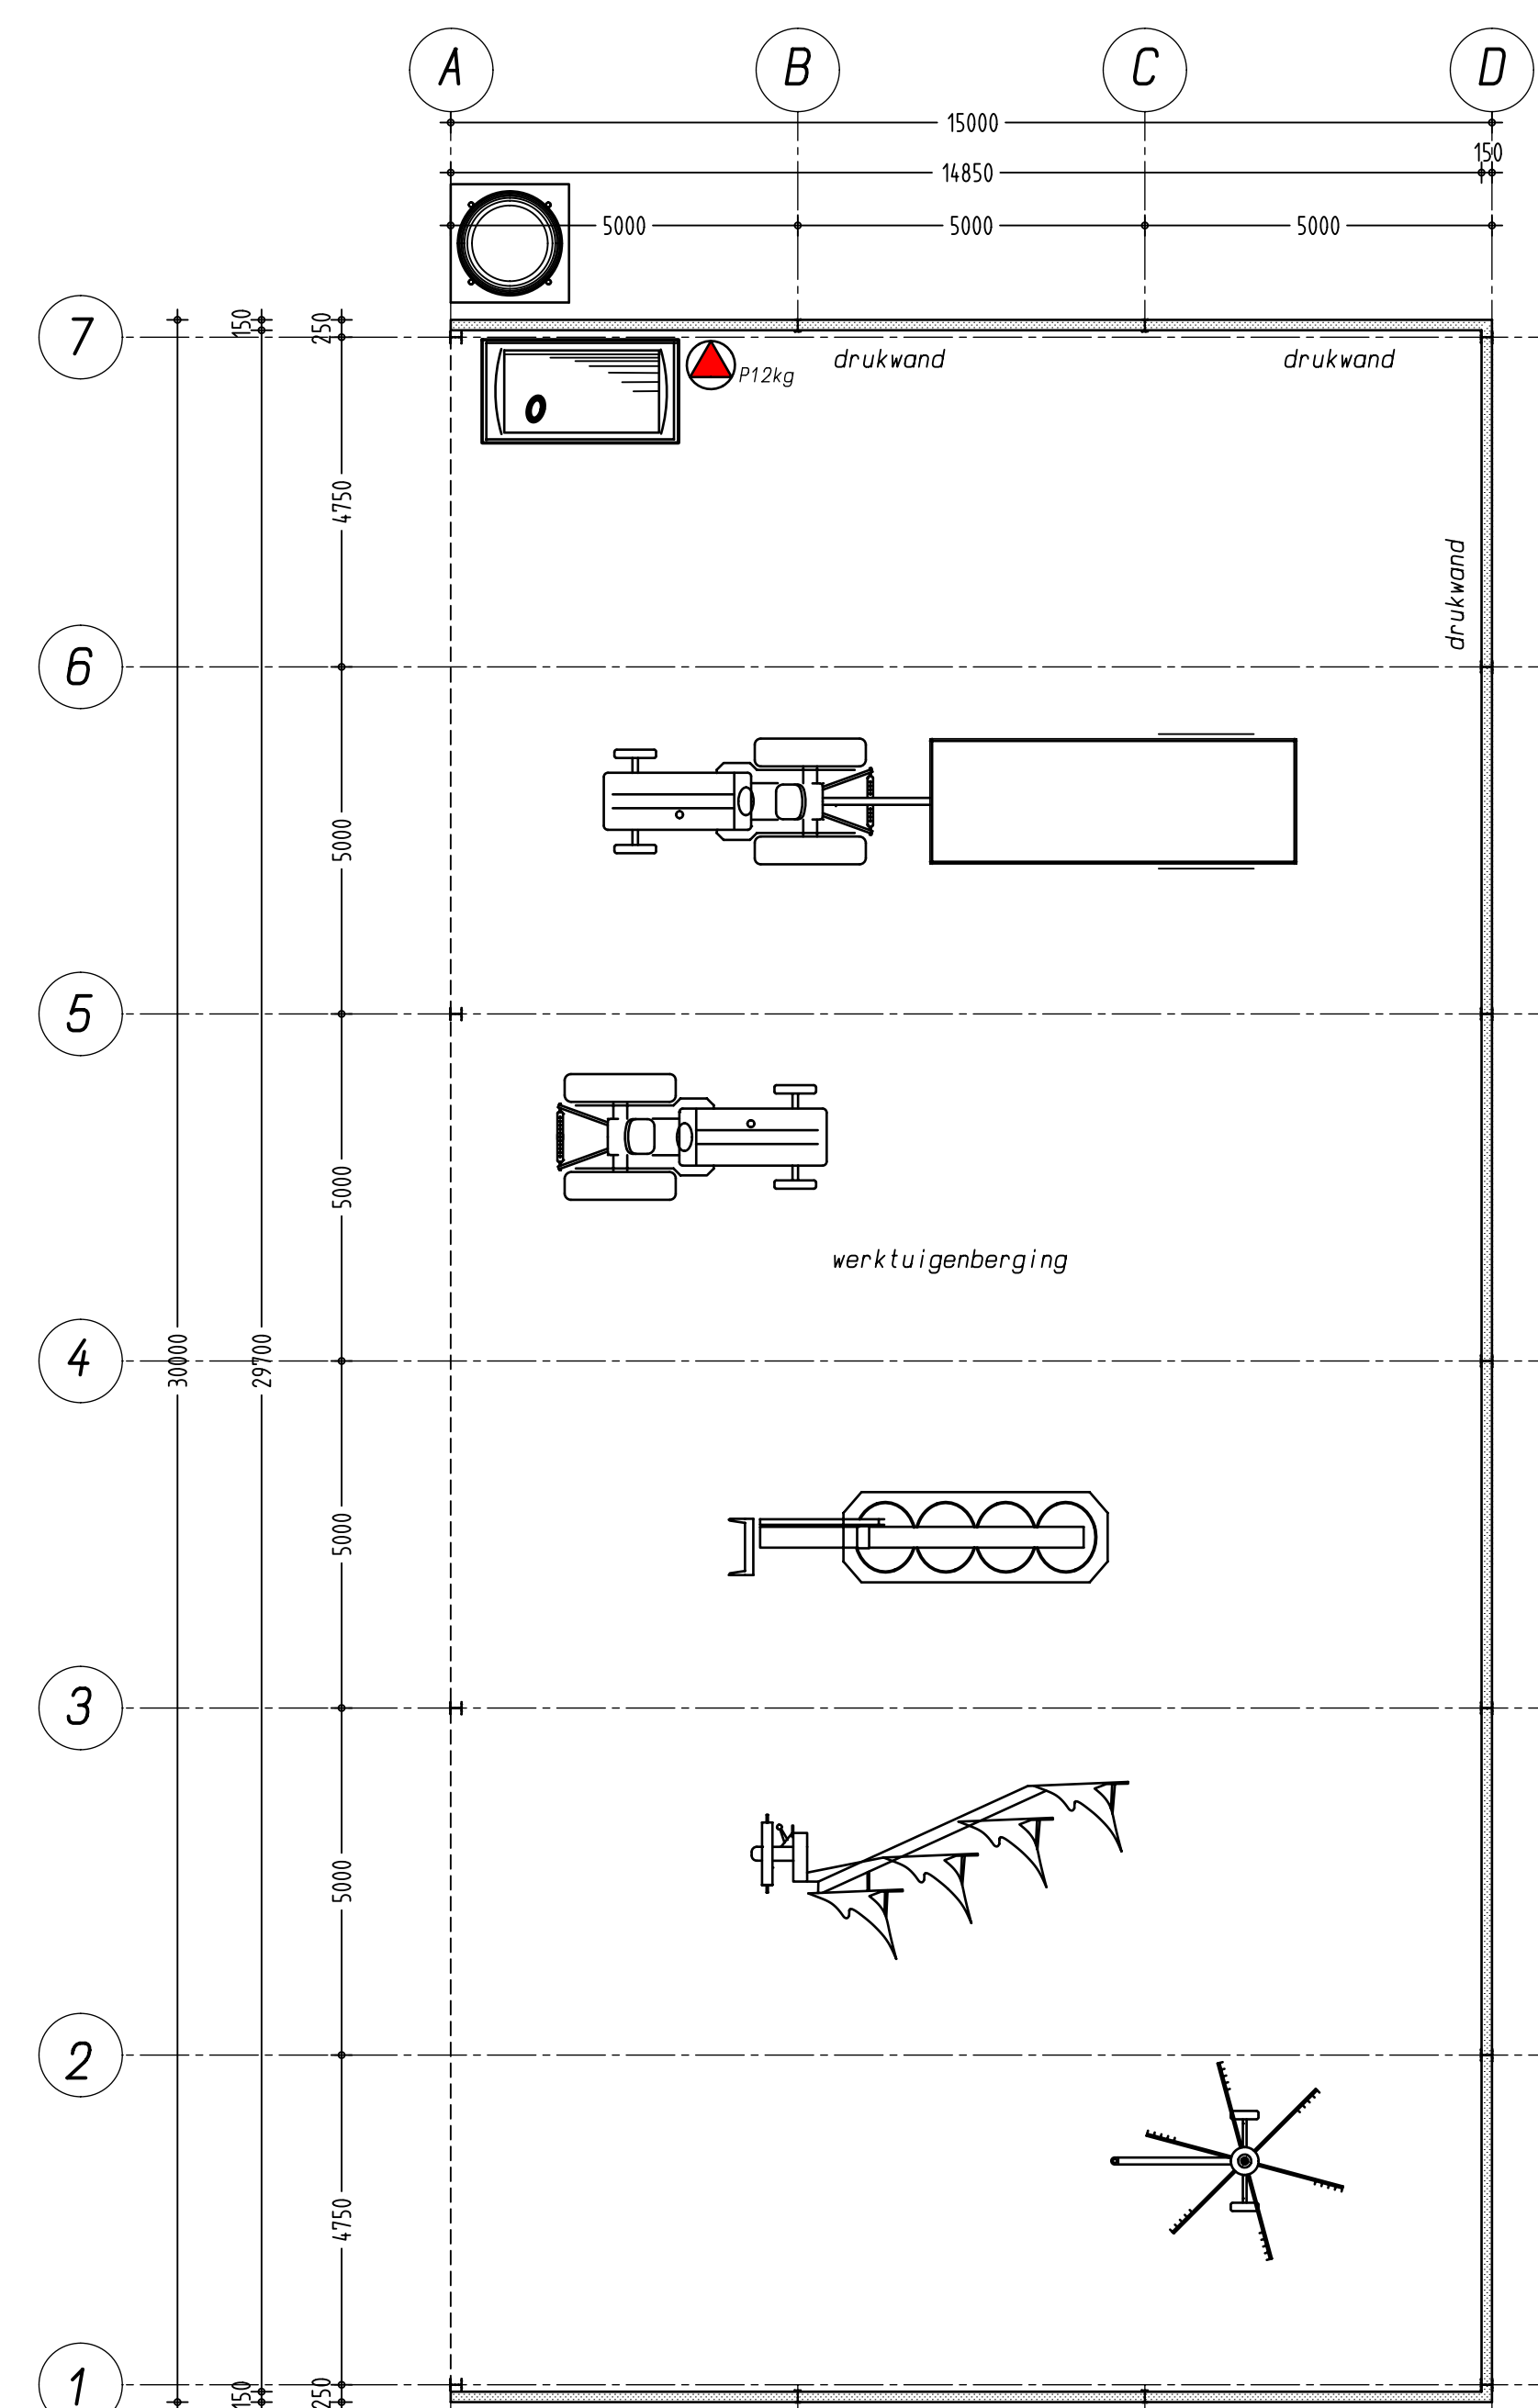

Beganegrond

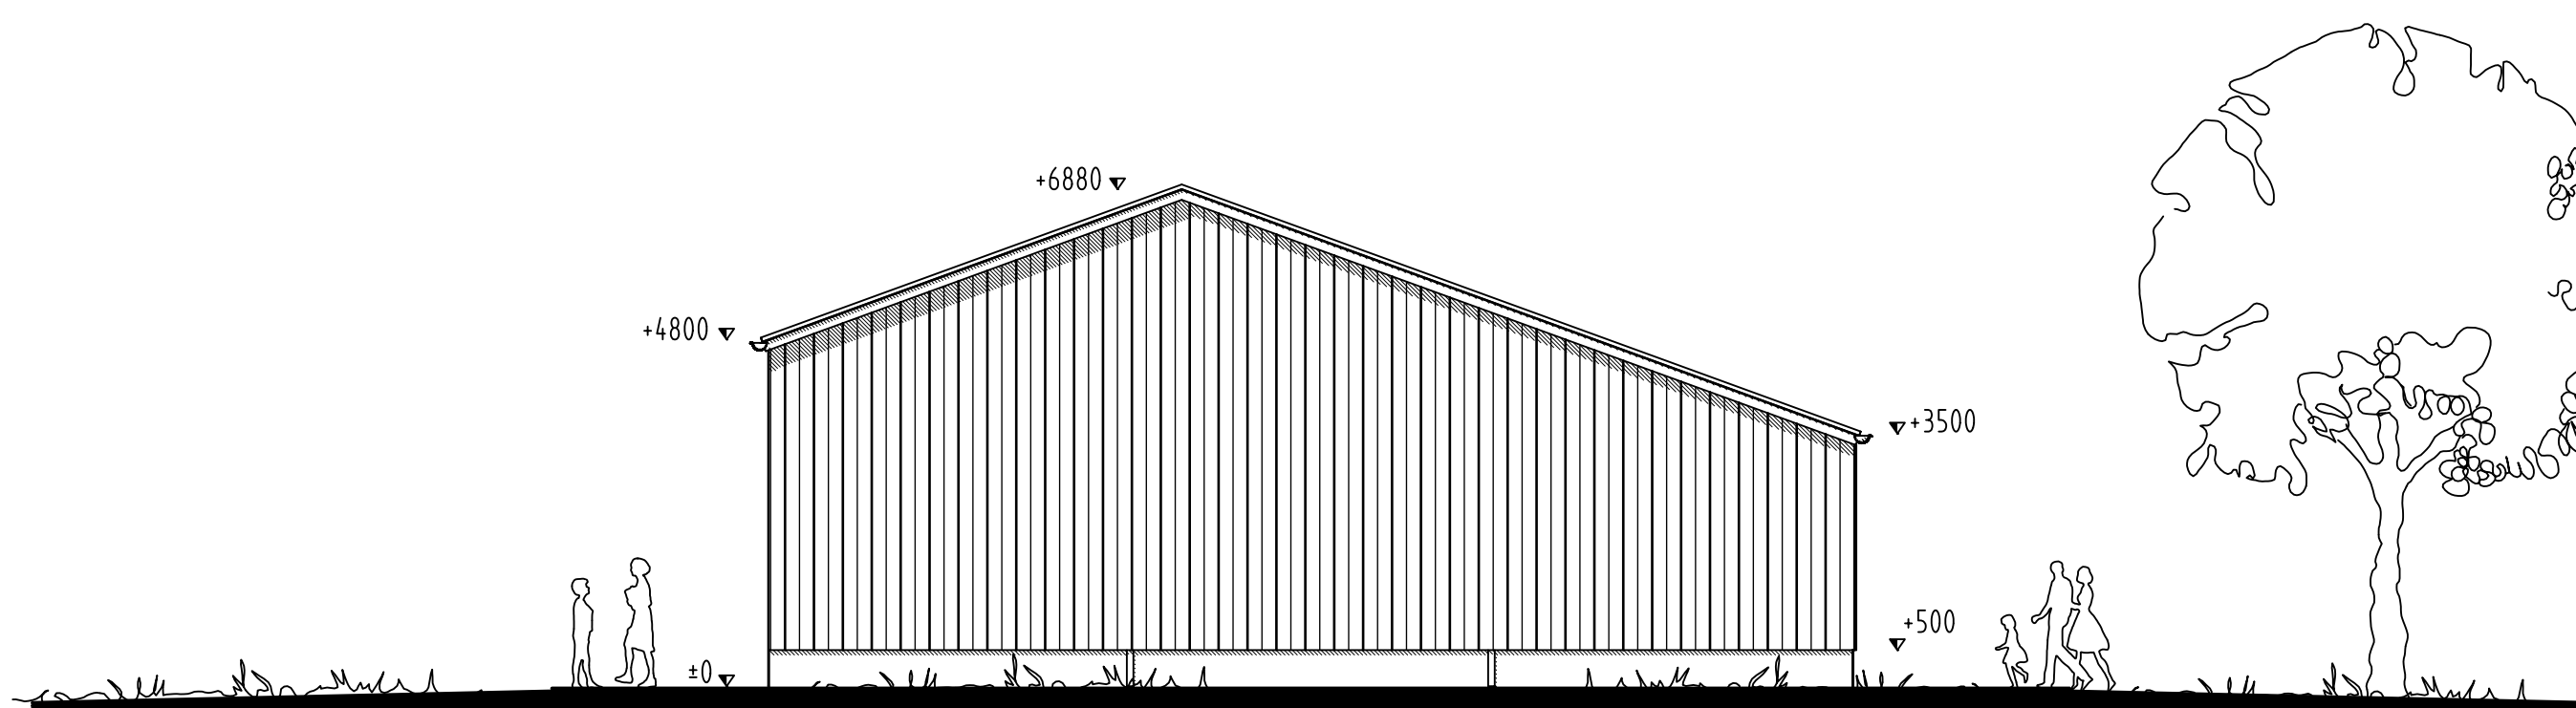

Rechterzijgevel

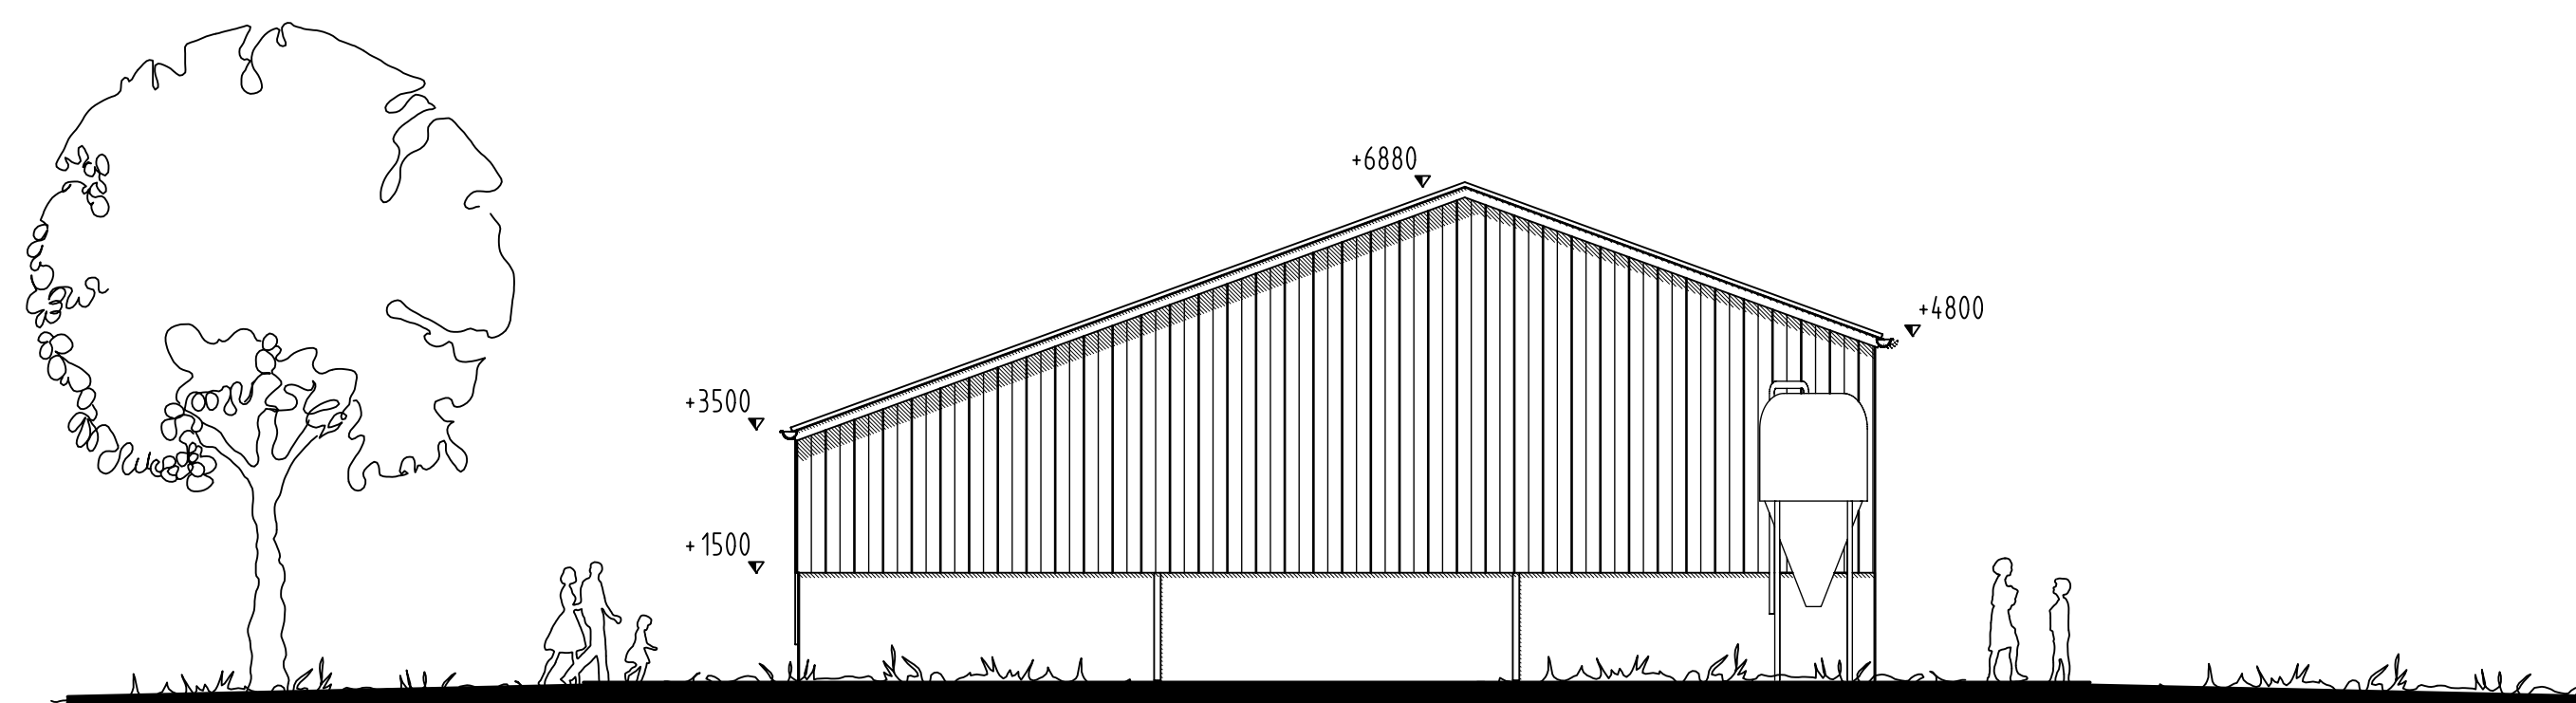


Linkerzijgevel

Situatie Kadastrale gemeente Steenderen
Ekte W nr: 244 - 245
chaal 1:2000

opdrachtgever: Dhr .J. Pardijs
Beckenstraat 1
7233 PC Vierakker

locatie: Bontekoeweg ongenummerd telefoon: 0575 441266
7223 KP Baak

betreft: Welstandstekening nieuwbouw werktuigenberging
Beganegrond, gevelaanzichten
(Zie totaalblad: 3.Nieuwbouw)

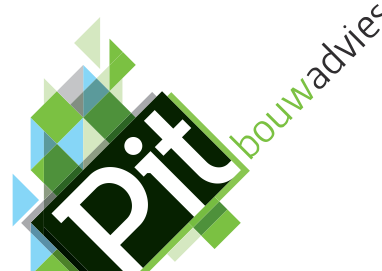projectnummer: 2011-179		
schaal: 1:100	formaat: A1	datum : 05-01-2012
get. : Harm	tek.nr.: W-301	d.d.gew.: 16-01-2012
 Pit bouwadvies Dorpsstraat 4a, 7156 LL Beltrum T 0544-481356 W www.pitbouwadvies.nl E info@pitbouwadvies.nl		01-05-2012 12-09-2012 03-05-2013 15-04-2015