



ARCHITECTUUR & STEDENBOUW

Palazzo bv

Postbus 1029

6920 BA Duiven

Ratio 16

6921 RW Duiven

T 026 319 32 00

duiven@palazzogroep.nl

www.palazzogroep.nl

PROJECT:

CASTILLO VORDEN - NIEUWBOUW 7 PATIOWONINGEN

Burgemeester Galleestraat te Vorden

OPDRACHTGEVER:

ESPRIT PROJECTONTWIKKELING B.V.

Hoffesstraat 41, 7451 AE Holten

OMSCHRIJVING:

BOUWBESLUITTEKENINGEN

FASE:

TECHNISCH ONTWERP

SCHAAL:

STATUS:

OMGEVINGSVERGUNNING

FORMAAT:

A3

ARCHITECT:

HvdZ

GETEKEND:

MvdW / NvS

DATUM:

17-12-2014

GEWIJZIGD:

A

B

C

GETEKEND:

GEWIJZIGD:

D

E

F


GETEKEND:

PROJECTNUMMER:

13.019

BLADNUMMER:

TO-16

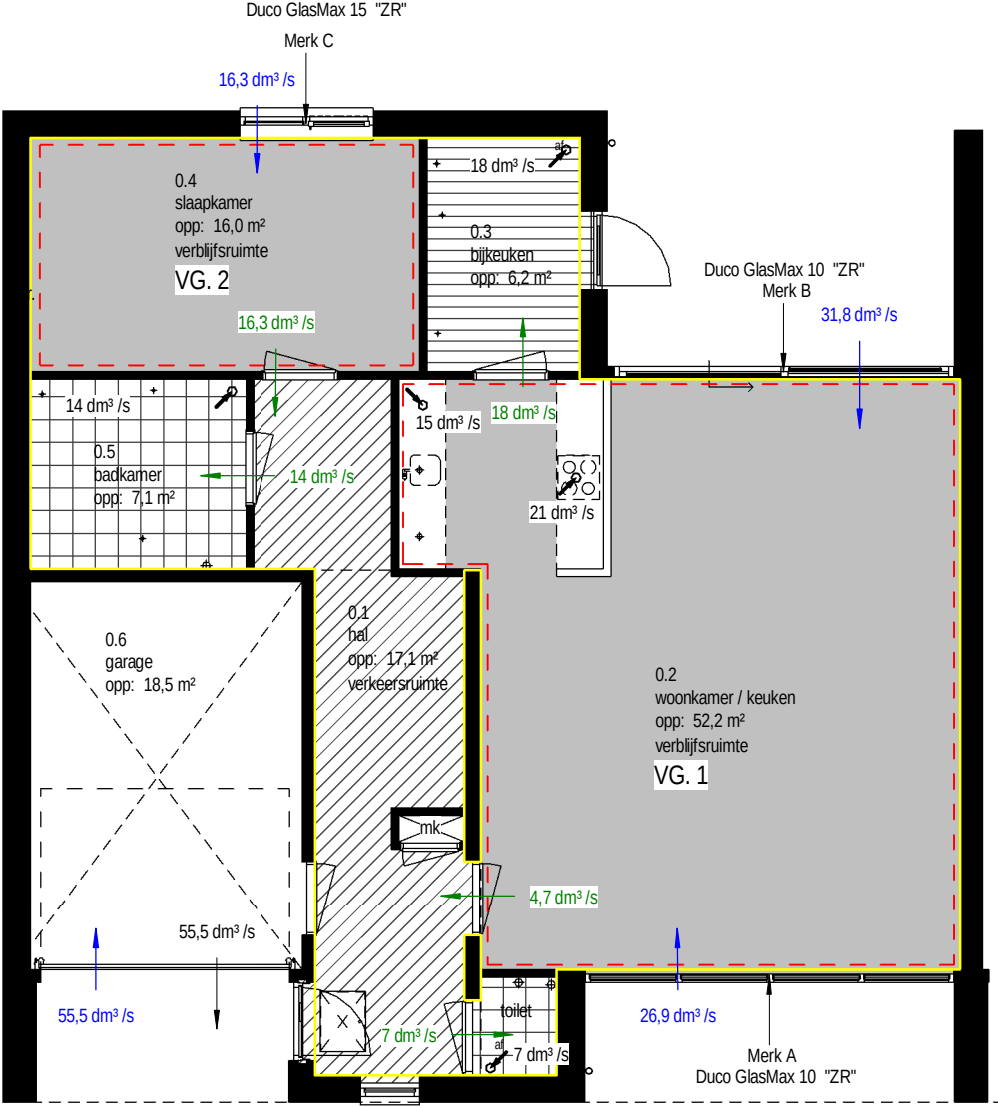

BEGANE GROND
1 : 100


legenda:

- verblifruimte
- verkeersruimte
- technische ruimte
- onbenoemde ruimte
- bad- / toilet-ruimte
- verblifgebied
- gebruiksoppervlakte
- qv; in.
- qv; overstroom
- Afzuigventiel


GEBRUIKSOPPERVLAKTE	
GO	OPPERVLAKTE
Begane grond	102,9 m²

RUIMTEOVERZICHT			
nr.	naam	oppervlakte	ruimte volgens bouwbesluit
0.1	hal	17,1 m²	verkeersruimte
0.2	woonkamer / keuken	52,2 m²	verblifruimte
0.3	bijkeuken	6,2 m²	onbenoemde ruimte
0.4	slaapkamer	16,0 m²	verblifruimte
0.5	badkamer	7,1 m²	bad- / toilet-ruimte
0.6	garage	18,5 m²	bad- / toilet-ruimte
0.7	toilet	1,3 m²	bad- / toilet-ruimte

W1

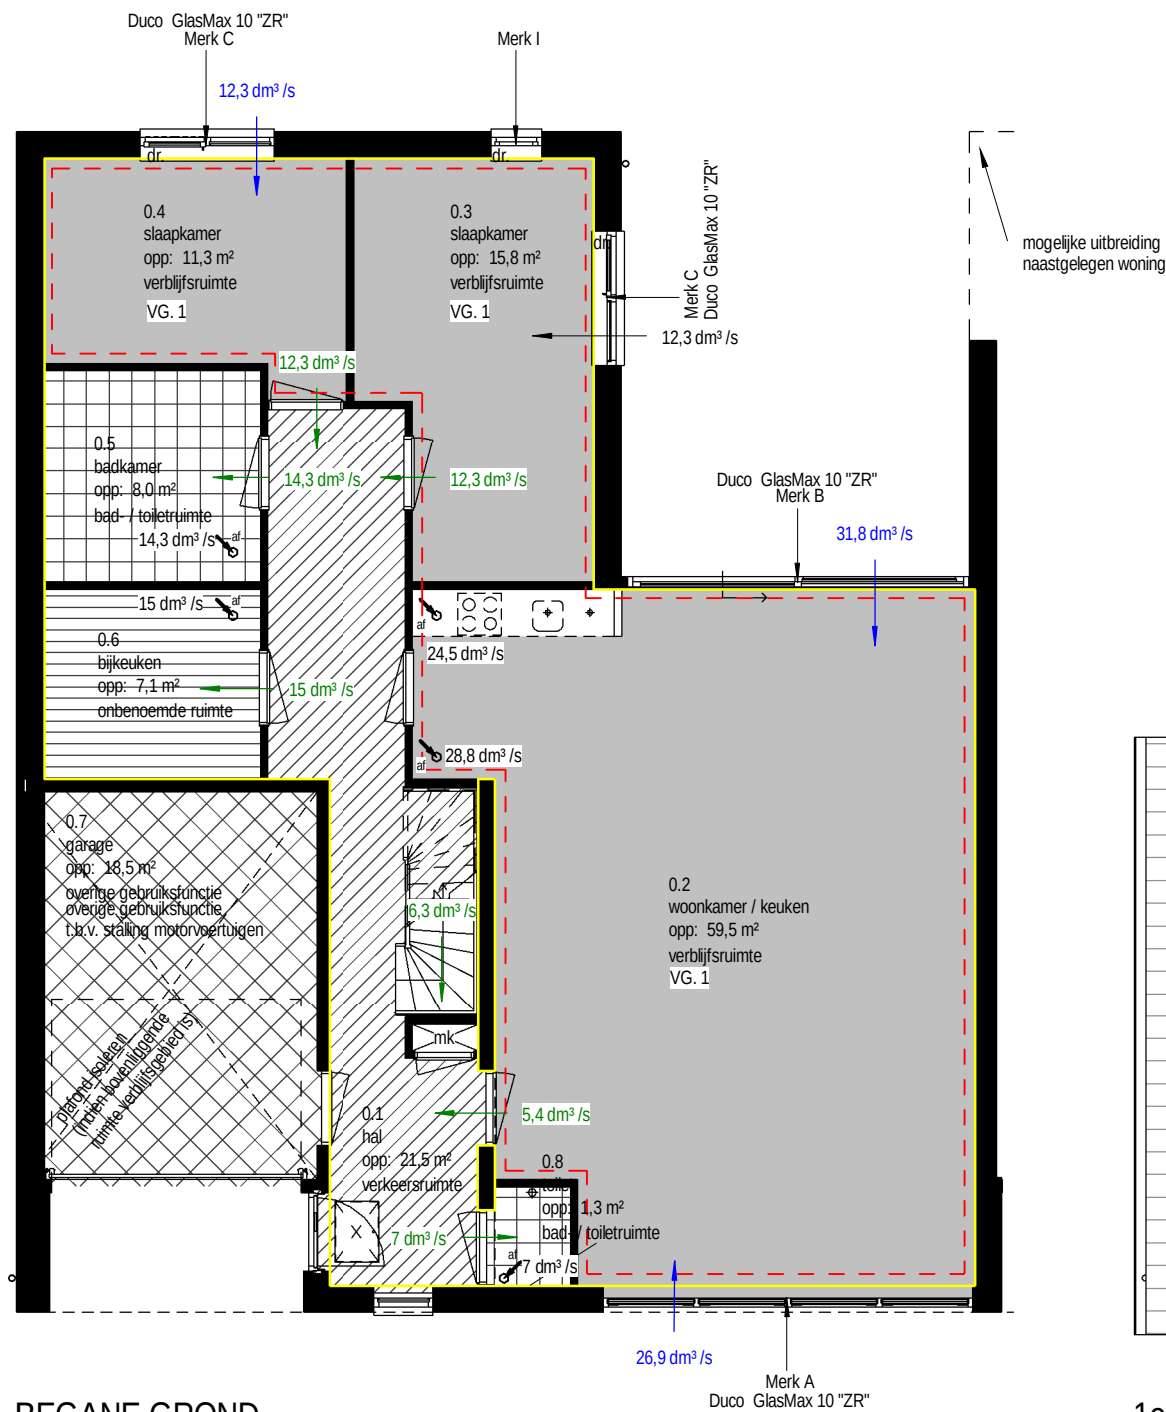

BEGANE GROND
1 : 100

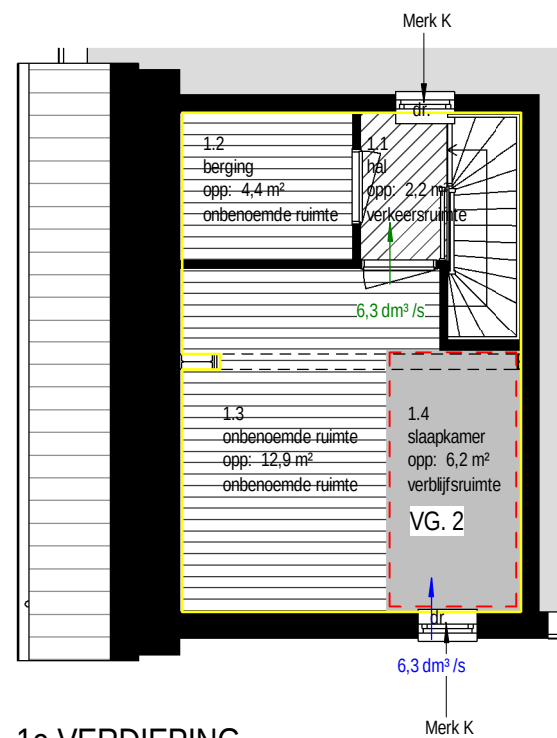

1e VERDIEPING
1 : 100

GEBRUIKSOPPERVLAKTE	
GO	OPPERVLAKTE
Begane grond	128,5 m²
1e Verdieping	29,5 m²

RUIMTEOVERZICHT			
nummer	naam	oppervlakte	ruimte volgens bouwbesluit
0.1	hal	21,5 m²	verkeersruimte
0.2	woonkamer / keuken	59,5 m²	verblijfsruimte
0.3	slaapkamer	15,8 m²	verblijfsruimte
0.4	slaapkamer	11,3 m²	verblijfsruimte
0.5	badkamer	8,0 m²	bad- / toiletruimte
0.6	bijkeuken	7,1 m²	onbenoemde ruimte
0.7	garage	18,5 m²	overige gebruiksfunctie
0.8	toilet	1,3 m²	bad- / toiletruimte
00 BEGANE GROND: 8		143,1 m²	
1.1	hal	2,2 m²	verkeersruimte
1.2	berging	4,4 m²	onbenoemde ruimte
1.3	onbenoemde ruimte	12,9 m²	onbenoemde ruimte
1.4	slaapkamer	6,2 m²	verblijfsruimte
01 1e VERDIEPING: 4		25,8 m²	

legenda:

- verblijfsruimte
- verkeersruimte
- technische ruimte
- onbenoemde ruimte
- bad- / toiletruimte
- overige gebruiksfunctie


- verblijfsgebied
- gebruiksoppervlakte
- qv; in.
- qv; overstroom
- Afzuigventiel

W1A


CASTILLO VORDEN - NIEUWBOUW 7 PATIOWONINGEN

13.019 omschrijving: BOUWBESLUITTEKENING
schaal: As indicated
datum: 17-12-2014

TO-16

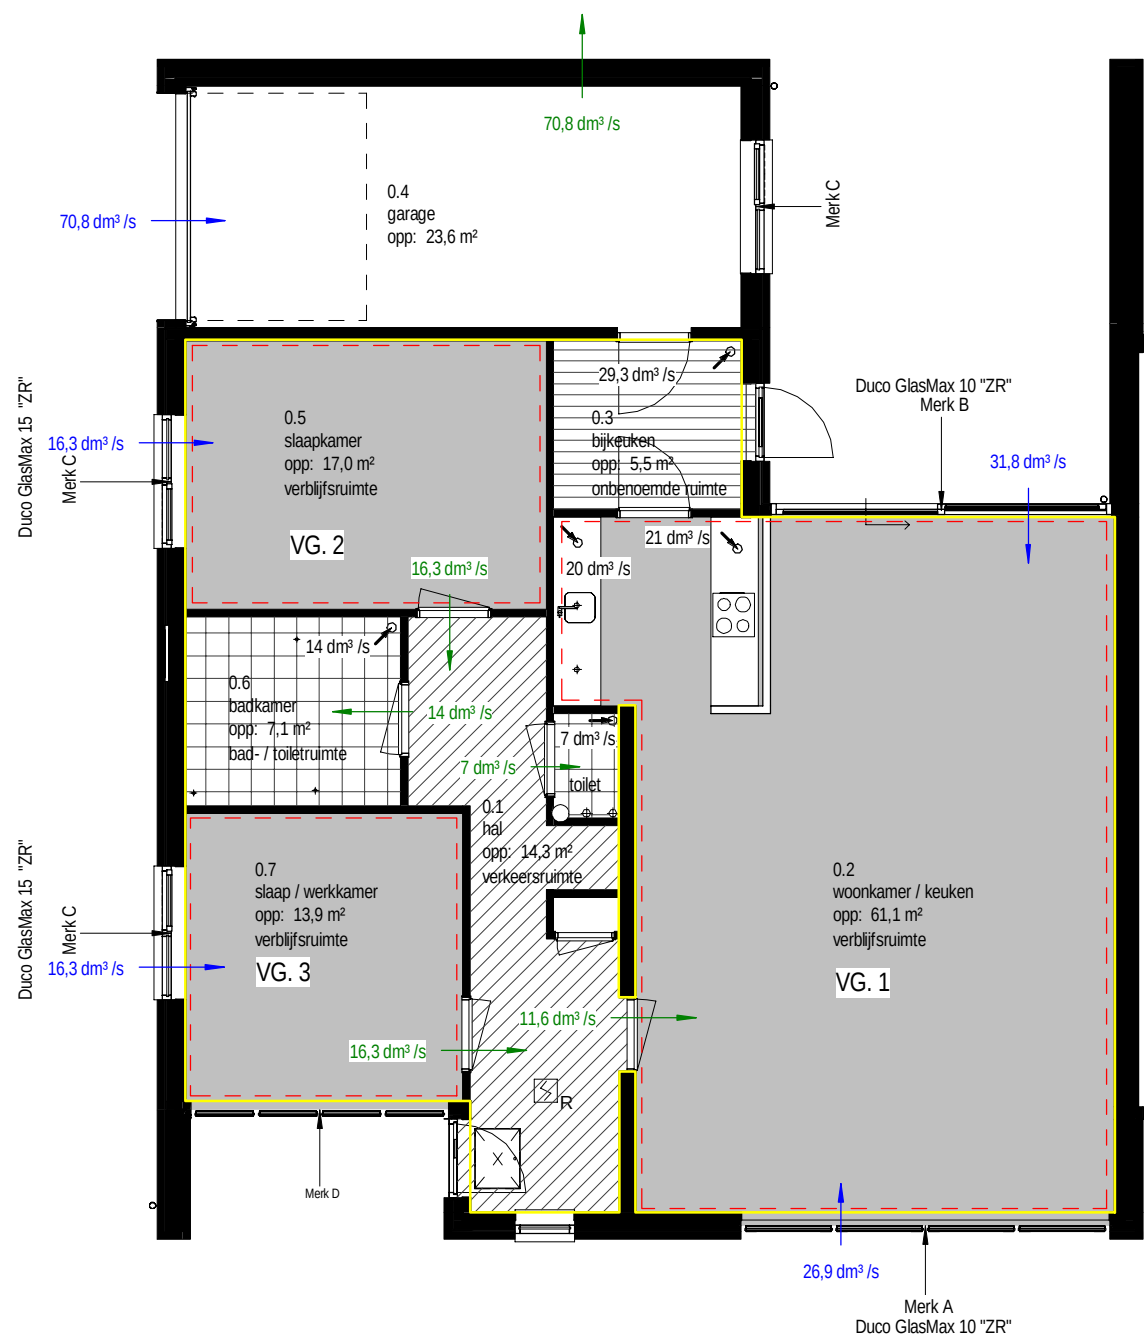

BEGANE GROND
1 : 100

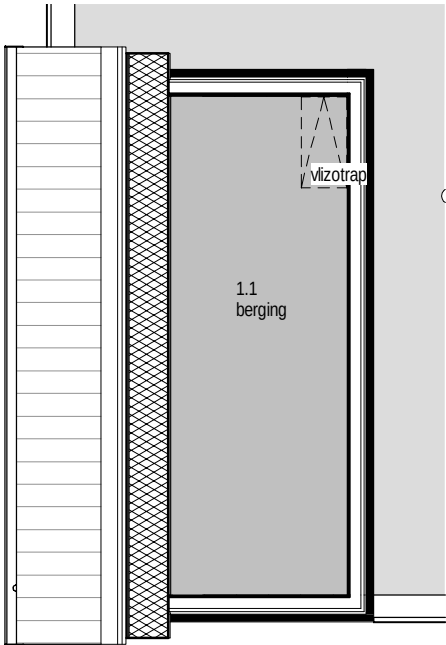

1e VERDIEPING
1 : 100

legenda:


- verblijfsruimte
- verkeersruimte
- technische ruimte
- onbenoemde ruimte
- bad- / toiletruimte

- verblijfsgebied
- gebruiksoppervlakte
- qv; in.
- qv; overstroom
- Afzuigventiel

GEBRUIKSOPPERVLAKTE	
GO	OPPERVLAKTE
Begane grond	123,3 m²
Overige gebruiksfunctie	23,6 m²
1e verdieping	15,2 m²

RUIMTEOVERZICHT			
nr.	naam	oppervlakte	ruimte volgens bouwbesluit
0.1	hal	14,3 m²	verkeersruimte
0.2	woonkamer / keuken	61,1 m²	verblijfsruimte
0.3	bijkeuken	5,5 m²	onbenoemde ruimte
0.4	garage	23,6 m²	
0.5	slaapkamer	17,0 m²	verblijfsruimte
0.6	badkamer	7,1 m²	bad- / toiletruimte
0.7	slaap / werkkamer	13,9 m²	verblijfsruimte
0.8	toilet	1,2 m²	bad- / toiletruimte
1.1	berging	10,6 m²	onbenoemde ruimte

W3

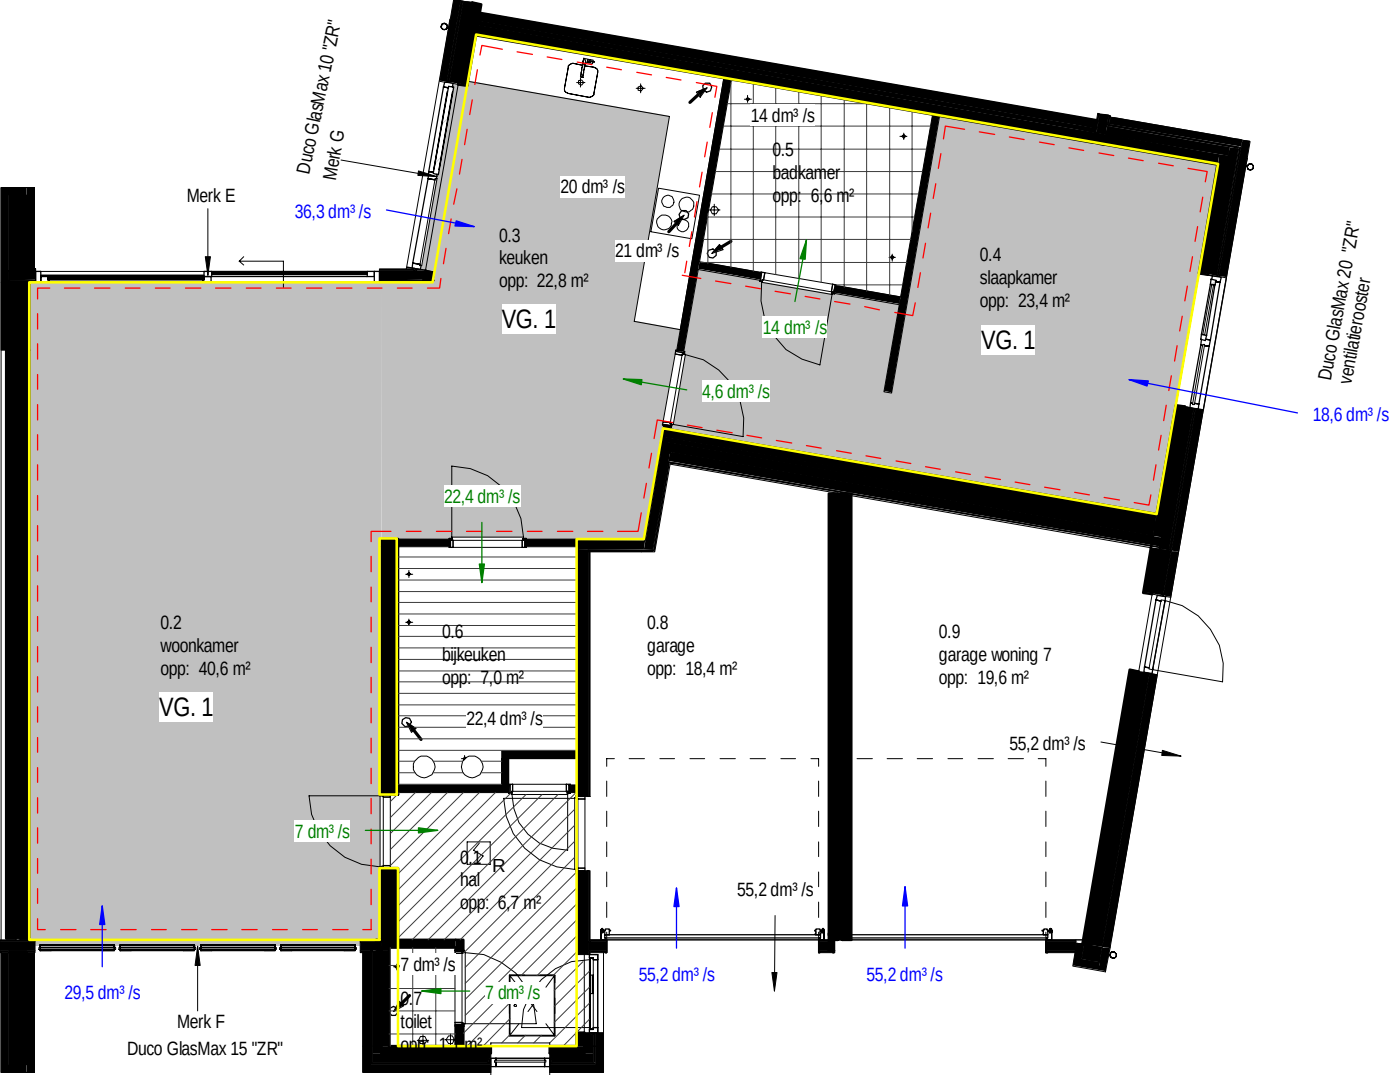

BEGANE GROND
1 : 100

legenda:

verbljfsruimte

verkeersruimte

technische ruimte

onbenoemde ruimte

bad- / toiletruimte

verbljfsgebied

gebruiksoppervlakte

... dm³/s

qv; in.

... dm³/s

qv; overstroom

... dm³/s

Afzuigventiel

GEBRUIKSOPPERVLAKTE	
GO	Oppervlakte
Begane grond	110,6 m²
Overige gebruiksfunctie	18,1 m²



RUIMTEOVERZICHT			
nummer	naam	oppervlakte	ruimte volgens bouwbesluit
0.1	hal	6,7 m²	verkeersruimte
0.2	woonkamer	40,6 m²	verbljfsruimte
0.3	doorloop	Redundant Room	verbljfsruimte
0.3	keuken	22,8 m²	verbljfsruimte
0.4	slaapkamer	23,4 m²	verbljfsruimte
0.5	badkamer	6,6 m²	bad- / toiletruimte
0.6	bijkeuken	7,0 m²	onbenoemde ruimte
0.7	toilet	1,1 m²	bad- / toiletruimte
0.8	garage	18,4 m²	
0.9	garage woning 7	19,6 m²	

W6

CASTILLO VORDEN - NIEUWBOUW 7 PATIOWONINGEN

omschrijving: BOUWBESLUITTEKENING
schaal: As indicated
datum: 17-12-2014

13.019

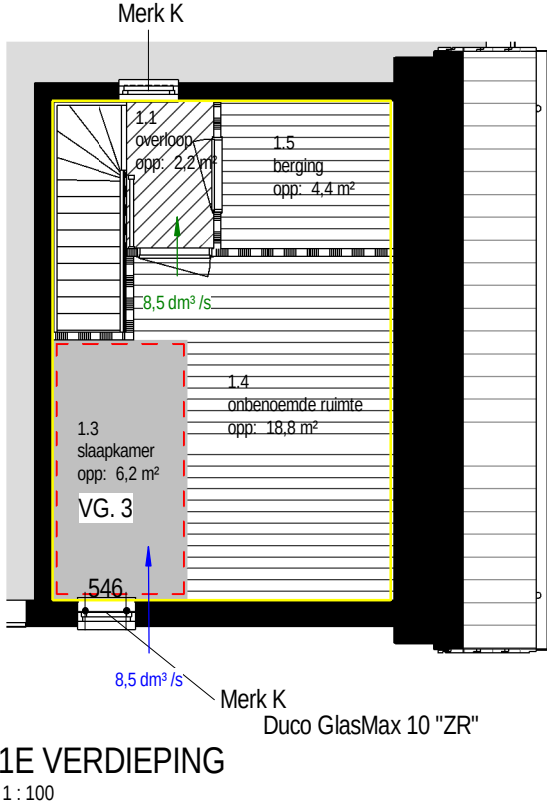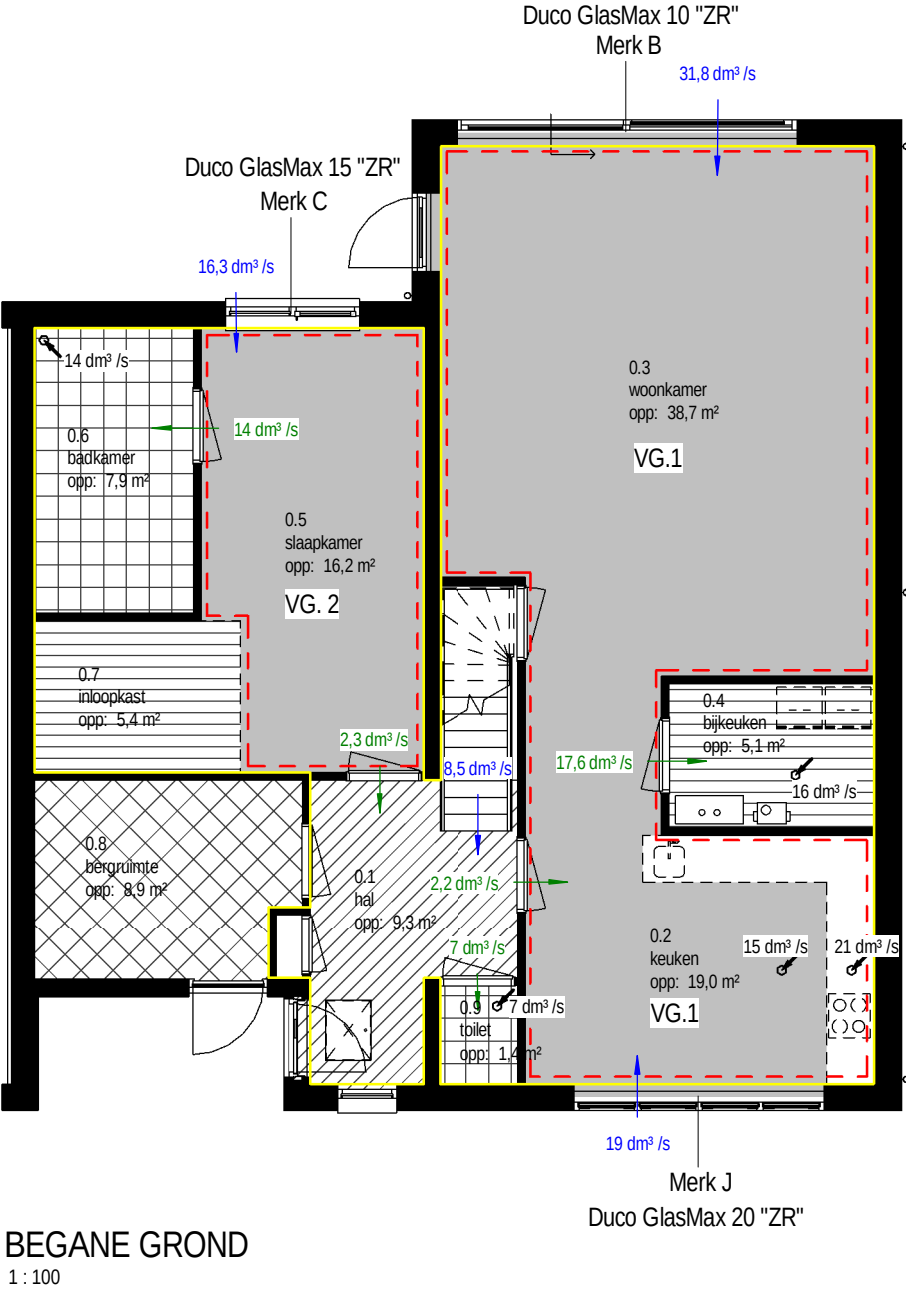

GEBRUIKSOPPERVLAKTE	
GO	OPPERVLAKTE
Begane grond	108,7 m²
1e verdieping	29,7 m²

RUIMTEOVERZICHT			
nr.	naam	oppervlakte	ruimte volgens bouwbesluit
00 BEGANE GROND			
0.1	hal	9,3 m²	verkeersruimte
0.2	keuken	19,0 m²	verblijfsruimte
0.3	woonkamer	38,7 m²	verblijfsruimte
0.4	bijkeuken	5,1 m²	onbenoemde ruimte
0.5	slaapkamer	16,2 m²	verblijfsruimte
0.6	badkamer	7,9 m²	bad- en toiletruimte
0.7	inloopkast	5,4 m²	onbenoemde ruimte
0.8	bergruimte	8,9 m²	overige gebruiksfunctie
0.9	toilet	1,4 m²	bad- en toiletruimte
01 1e VERDIEPING			
1.1	overloop	2,2 m²	verkeersruimte
1.3	slaapkamer	6,2 m²	verblijfsruimte
1.4	onbenoemde ruimte	18,8 m²	onbenoemde ruimte
1.5	berging	4,4 m²	onbenoemde ruimte

W7