



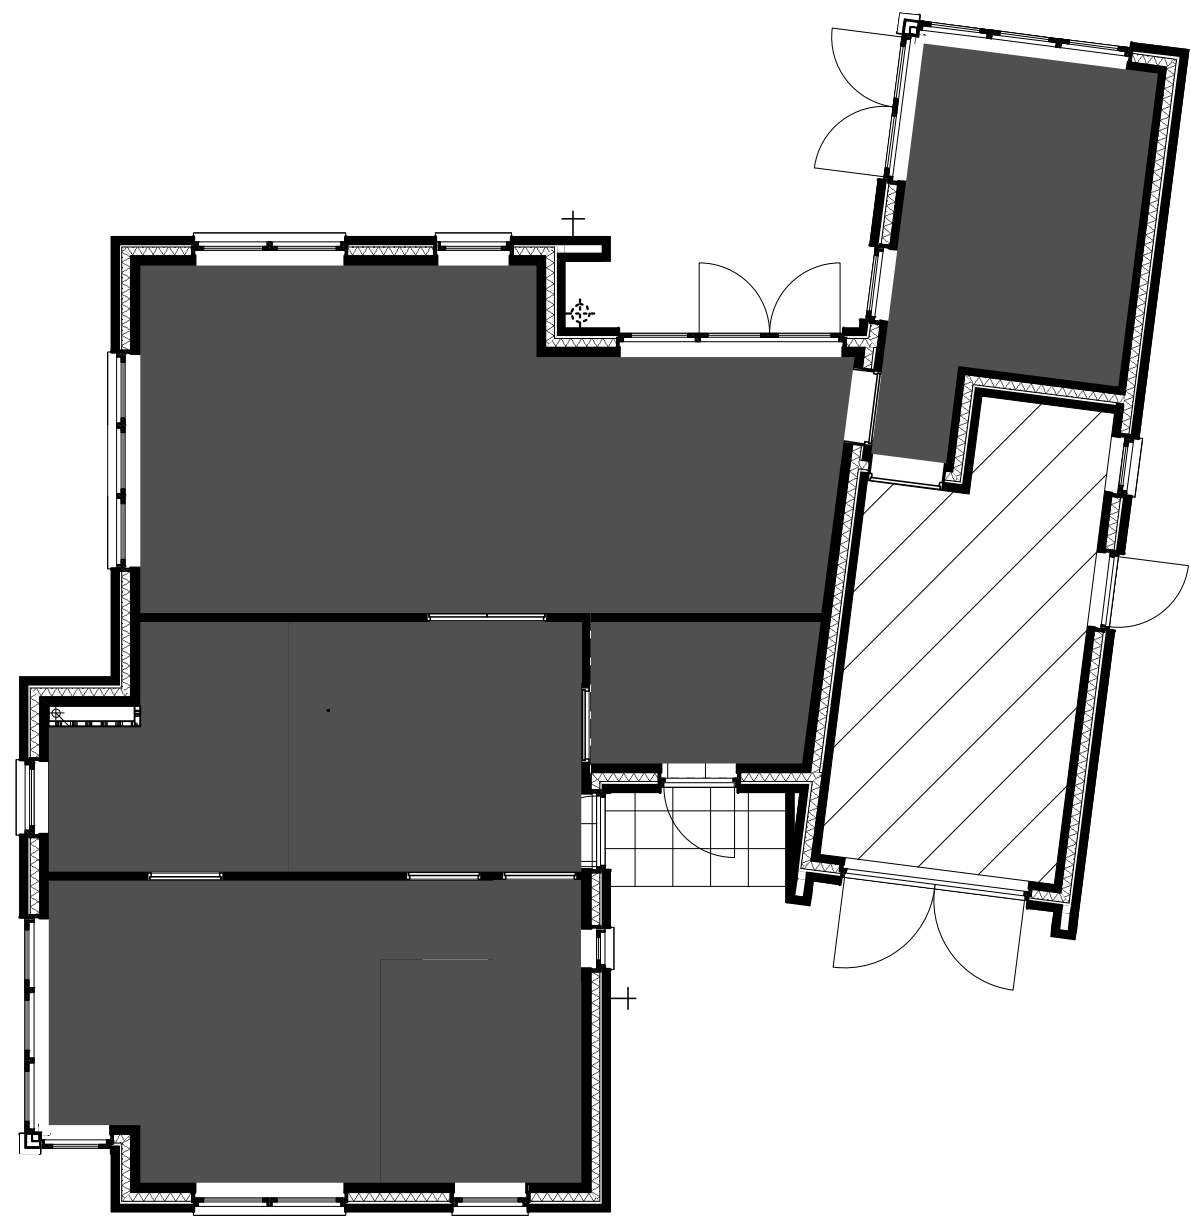


began grond

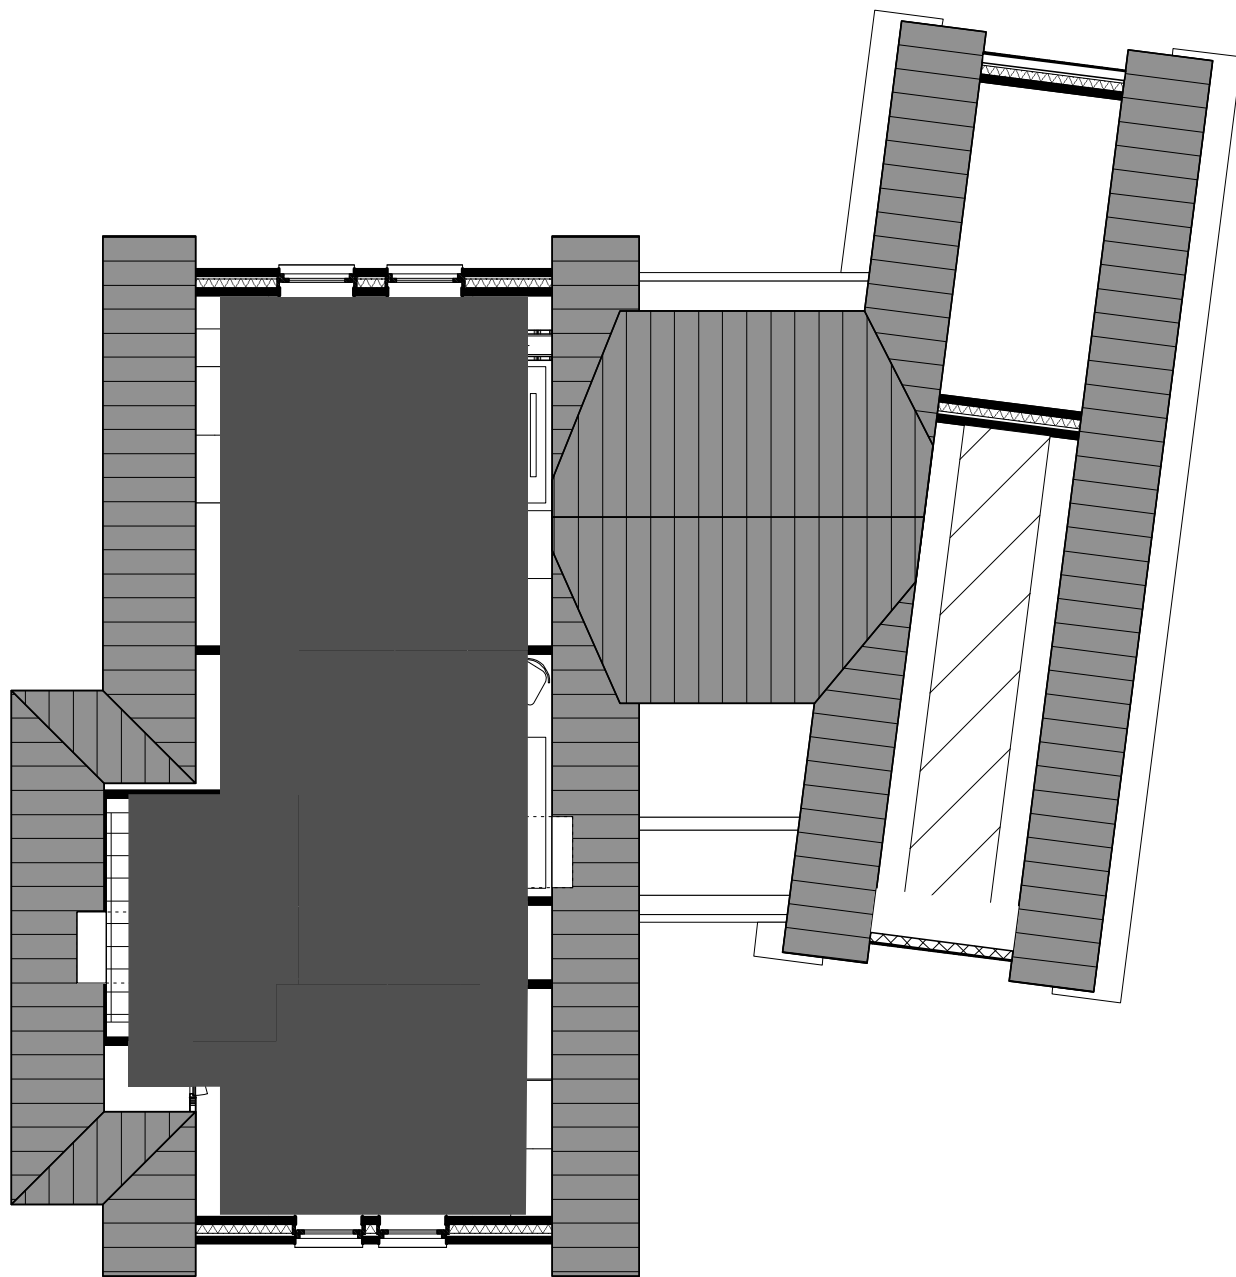


verdieping

renvooi

- Gebruiksoppervlak
- Overige gebruiksfunctie (incl. zolder woning 2.1)

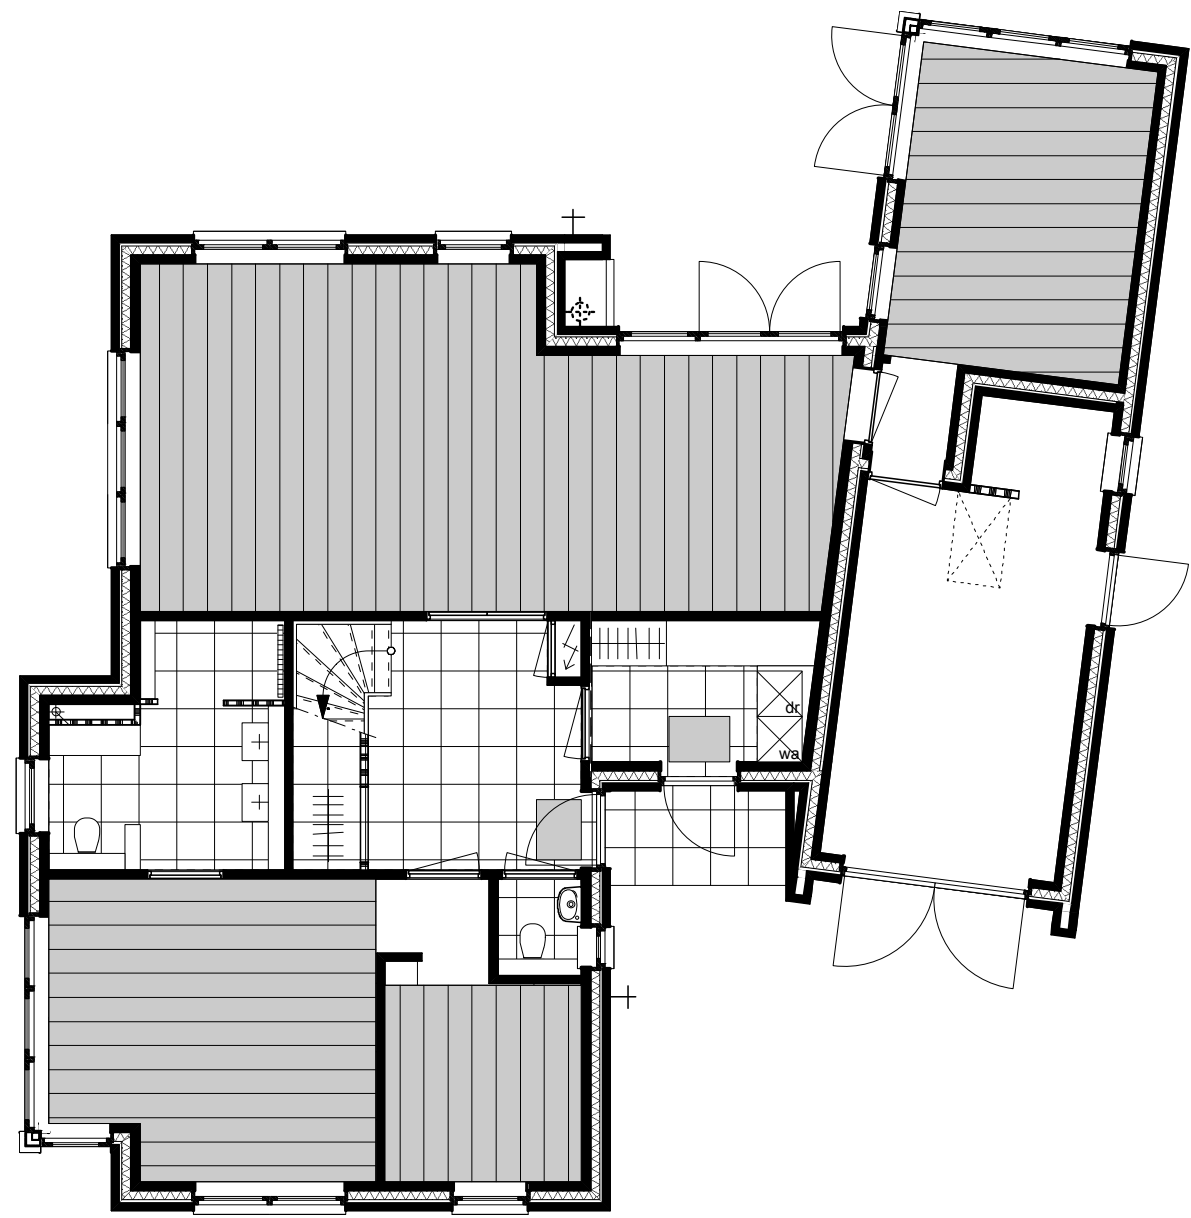

began grond

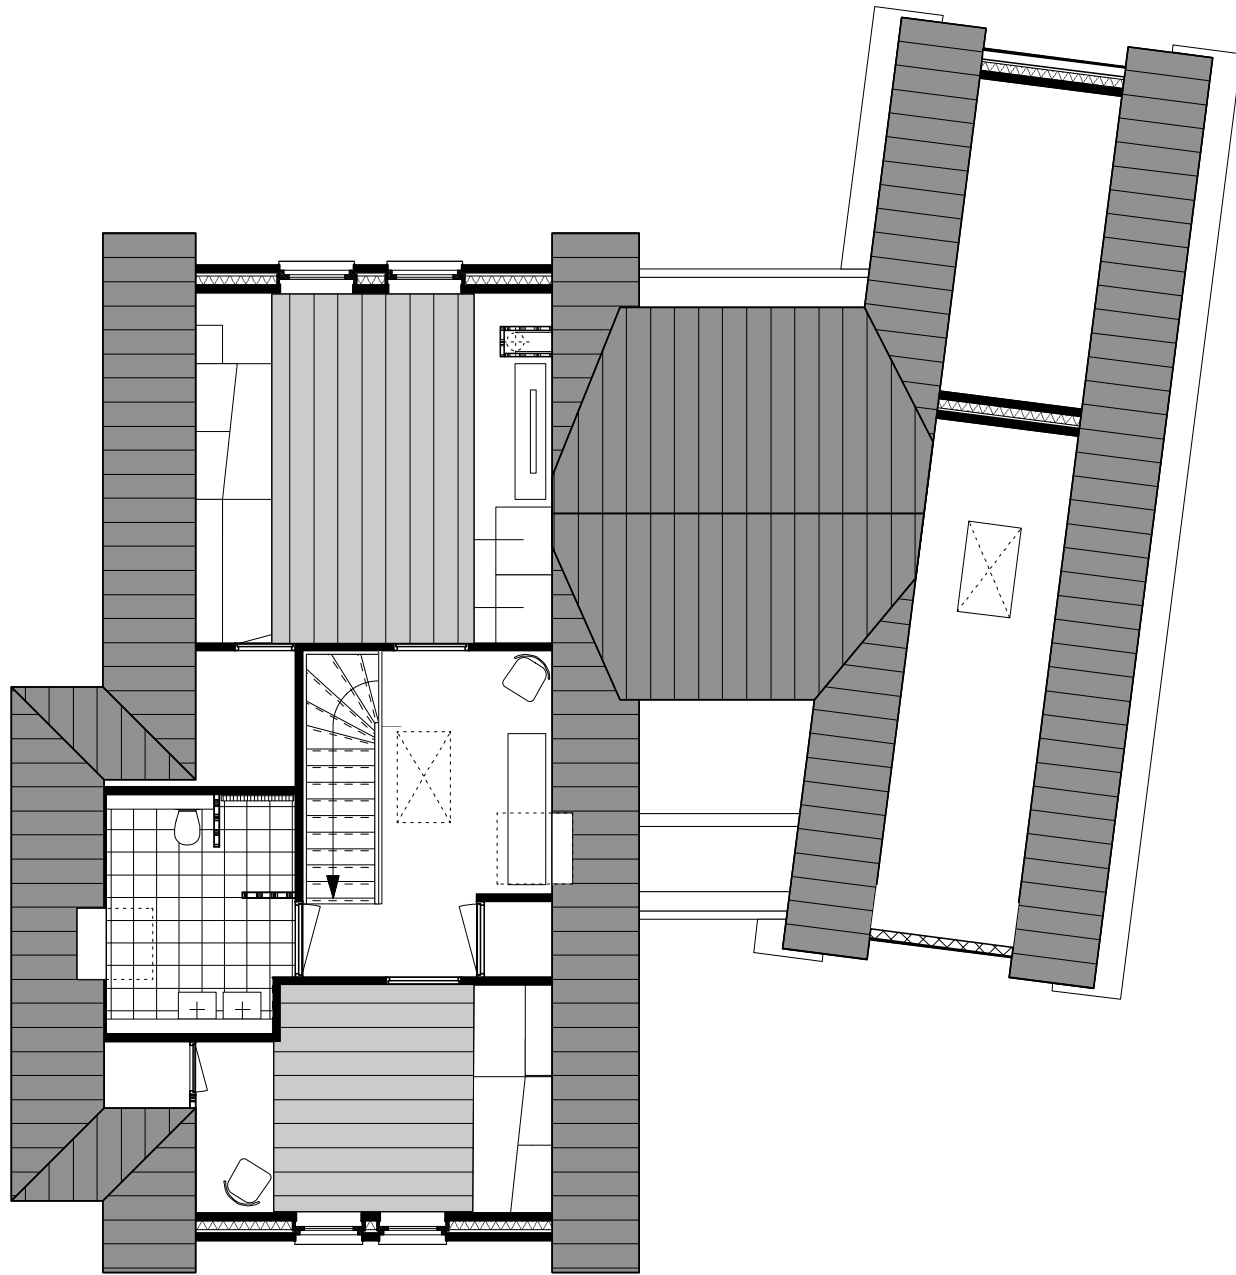

verdieping

renvooi

- Verblijfsgebied
- Verblijfsruimte

gebruiksoppervlak, verblijfsgebied
en verblijfsruimte

bestektekening

Betreft : Nieuwbouw woning aan de Zutphenseweg 71 te Vorden.
Opdrachtgever : Dhr. G.H. van der Peijl
Laan van Cattenbroeck 67
3703 BK Zeist
tel.: 06-53253099

Schaal : 1: 100
Get. : t.n.
Datum : 05-11-2015

Gew. :
Gew. :
Gew. :
Gew. :
Gew. :

LEEFLANG ARCHITECTUUR
Leeftang Architectuur

Raadhuisstraat 1a 7251 AA Vorden
Tel. 0575-552737
Fax. 0575-551724
E-mail Architectenburo@LeeftangArchitectuur.nl