
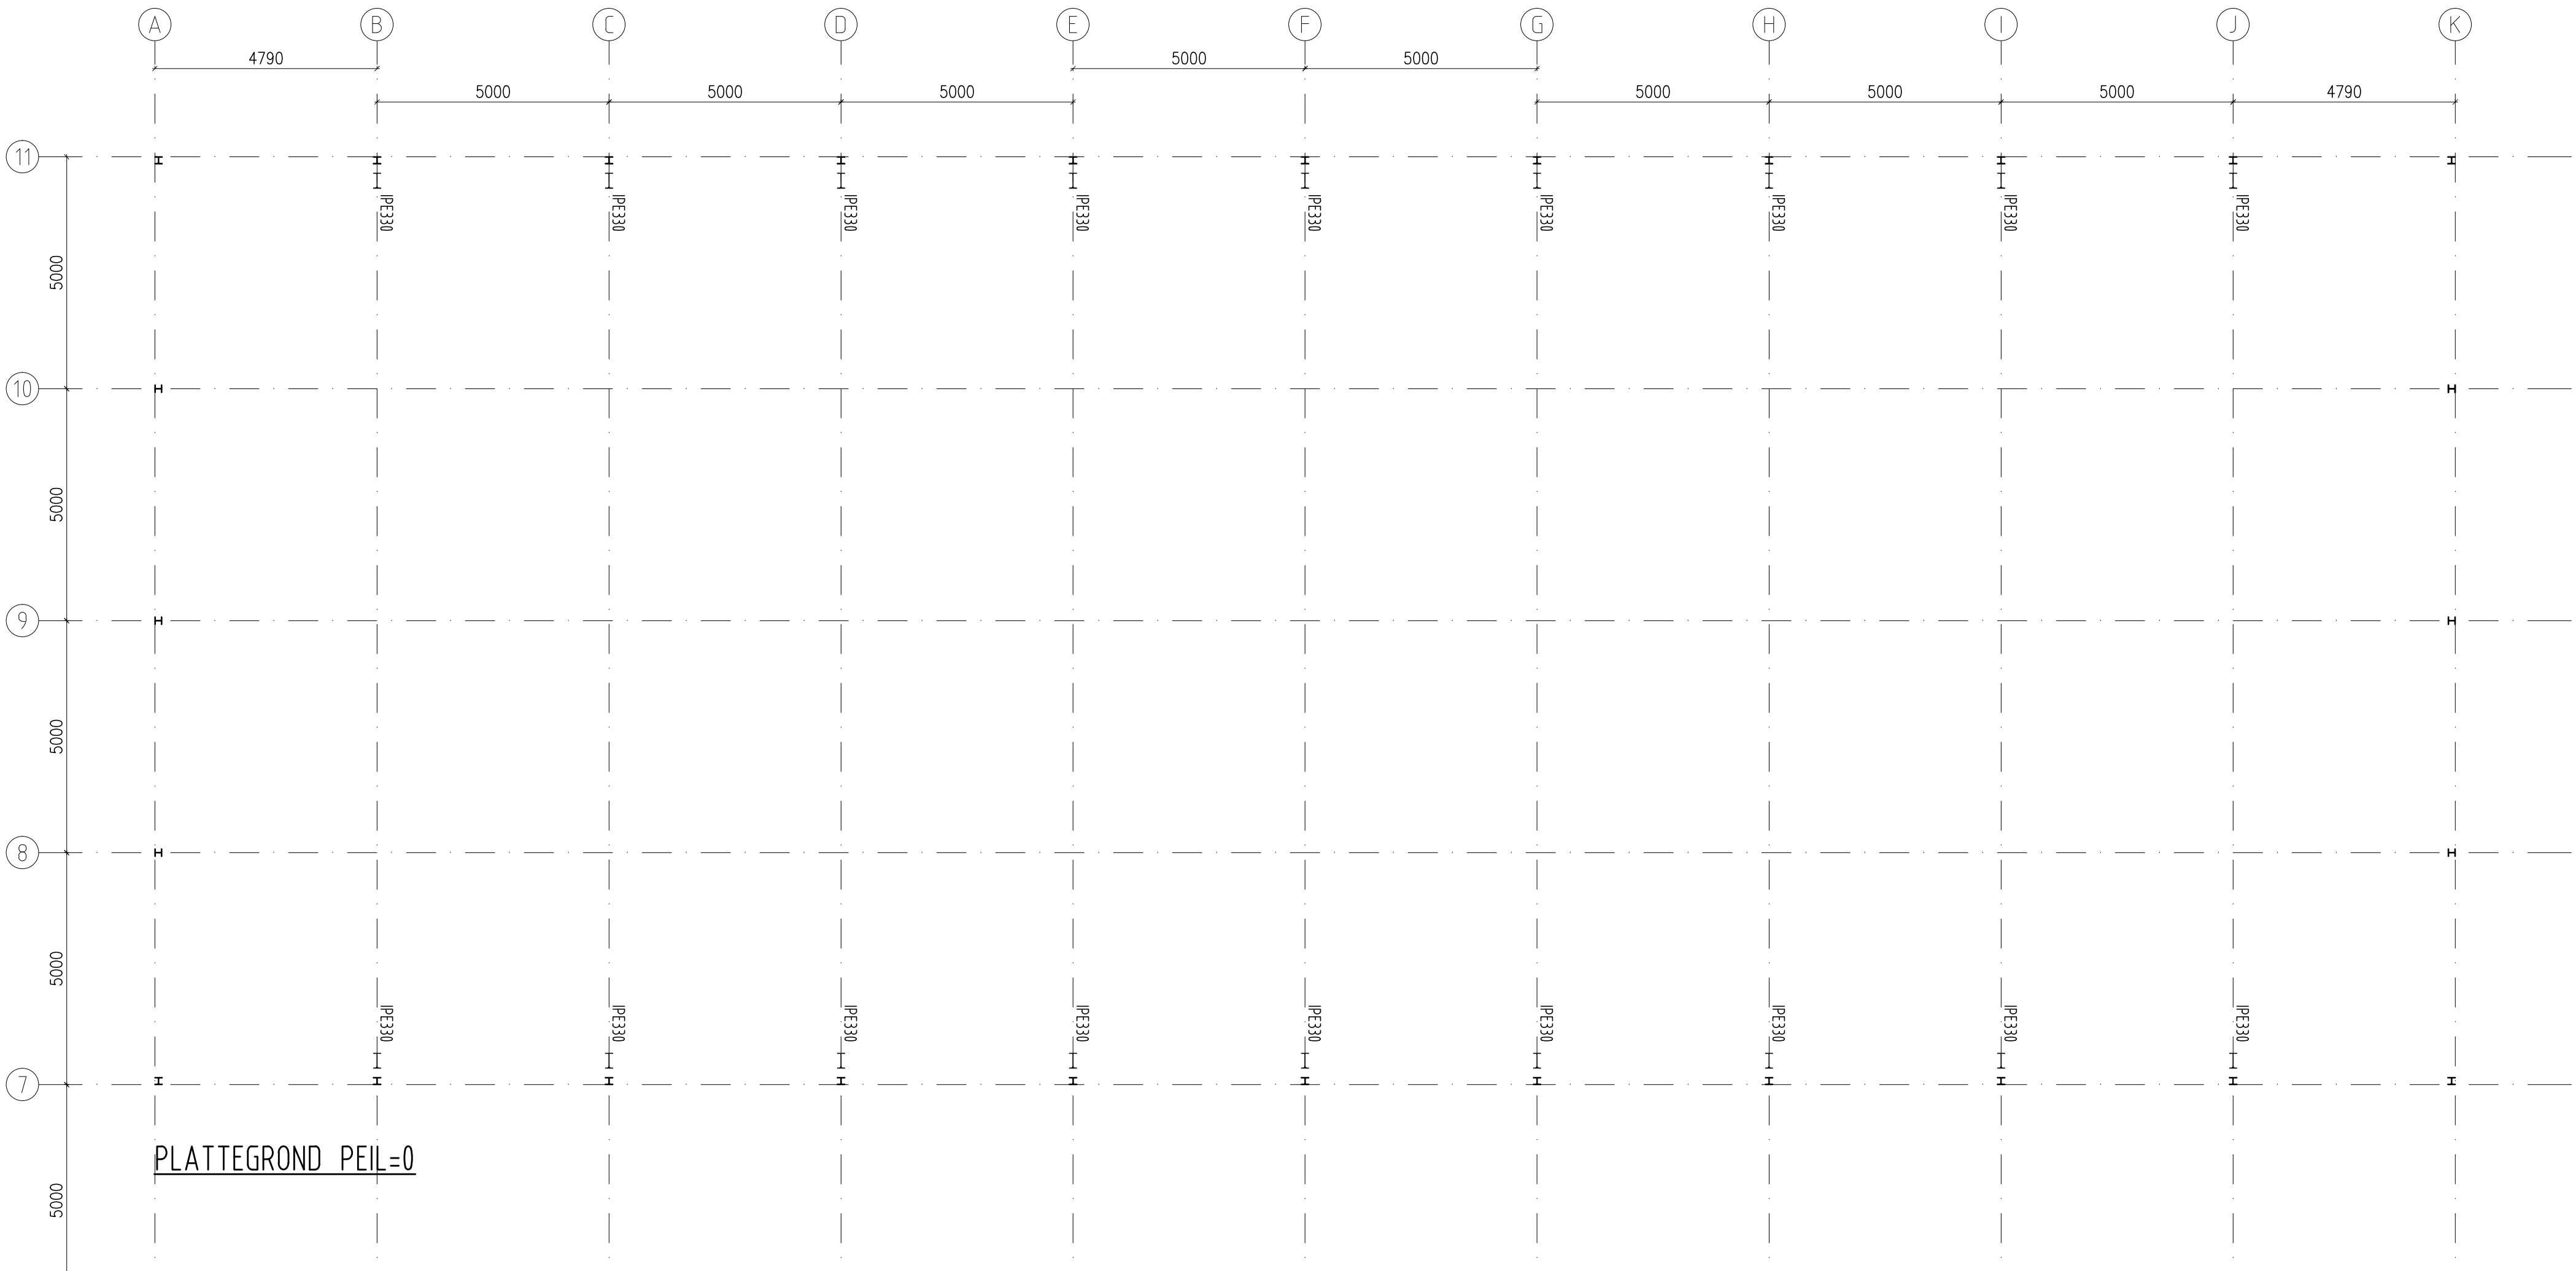


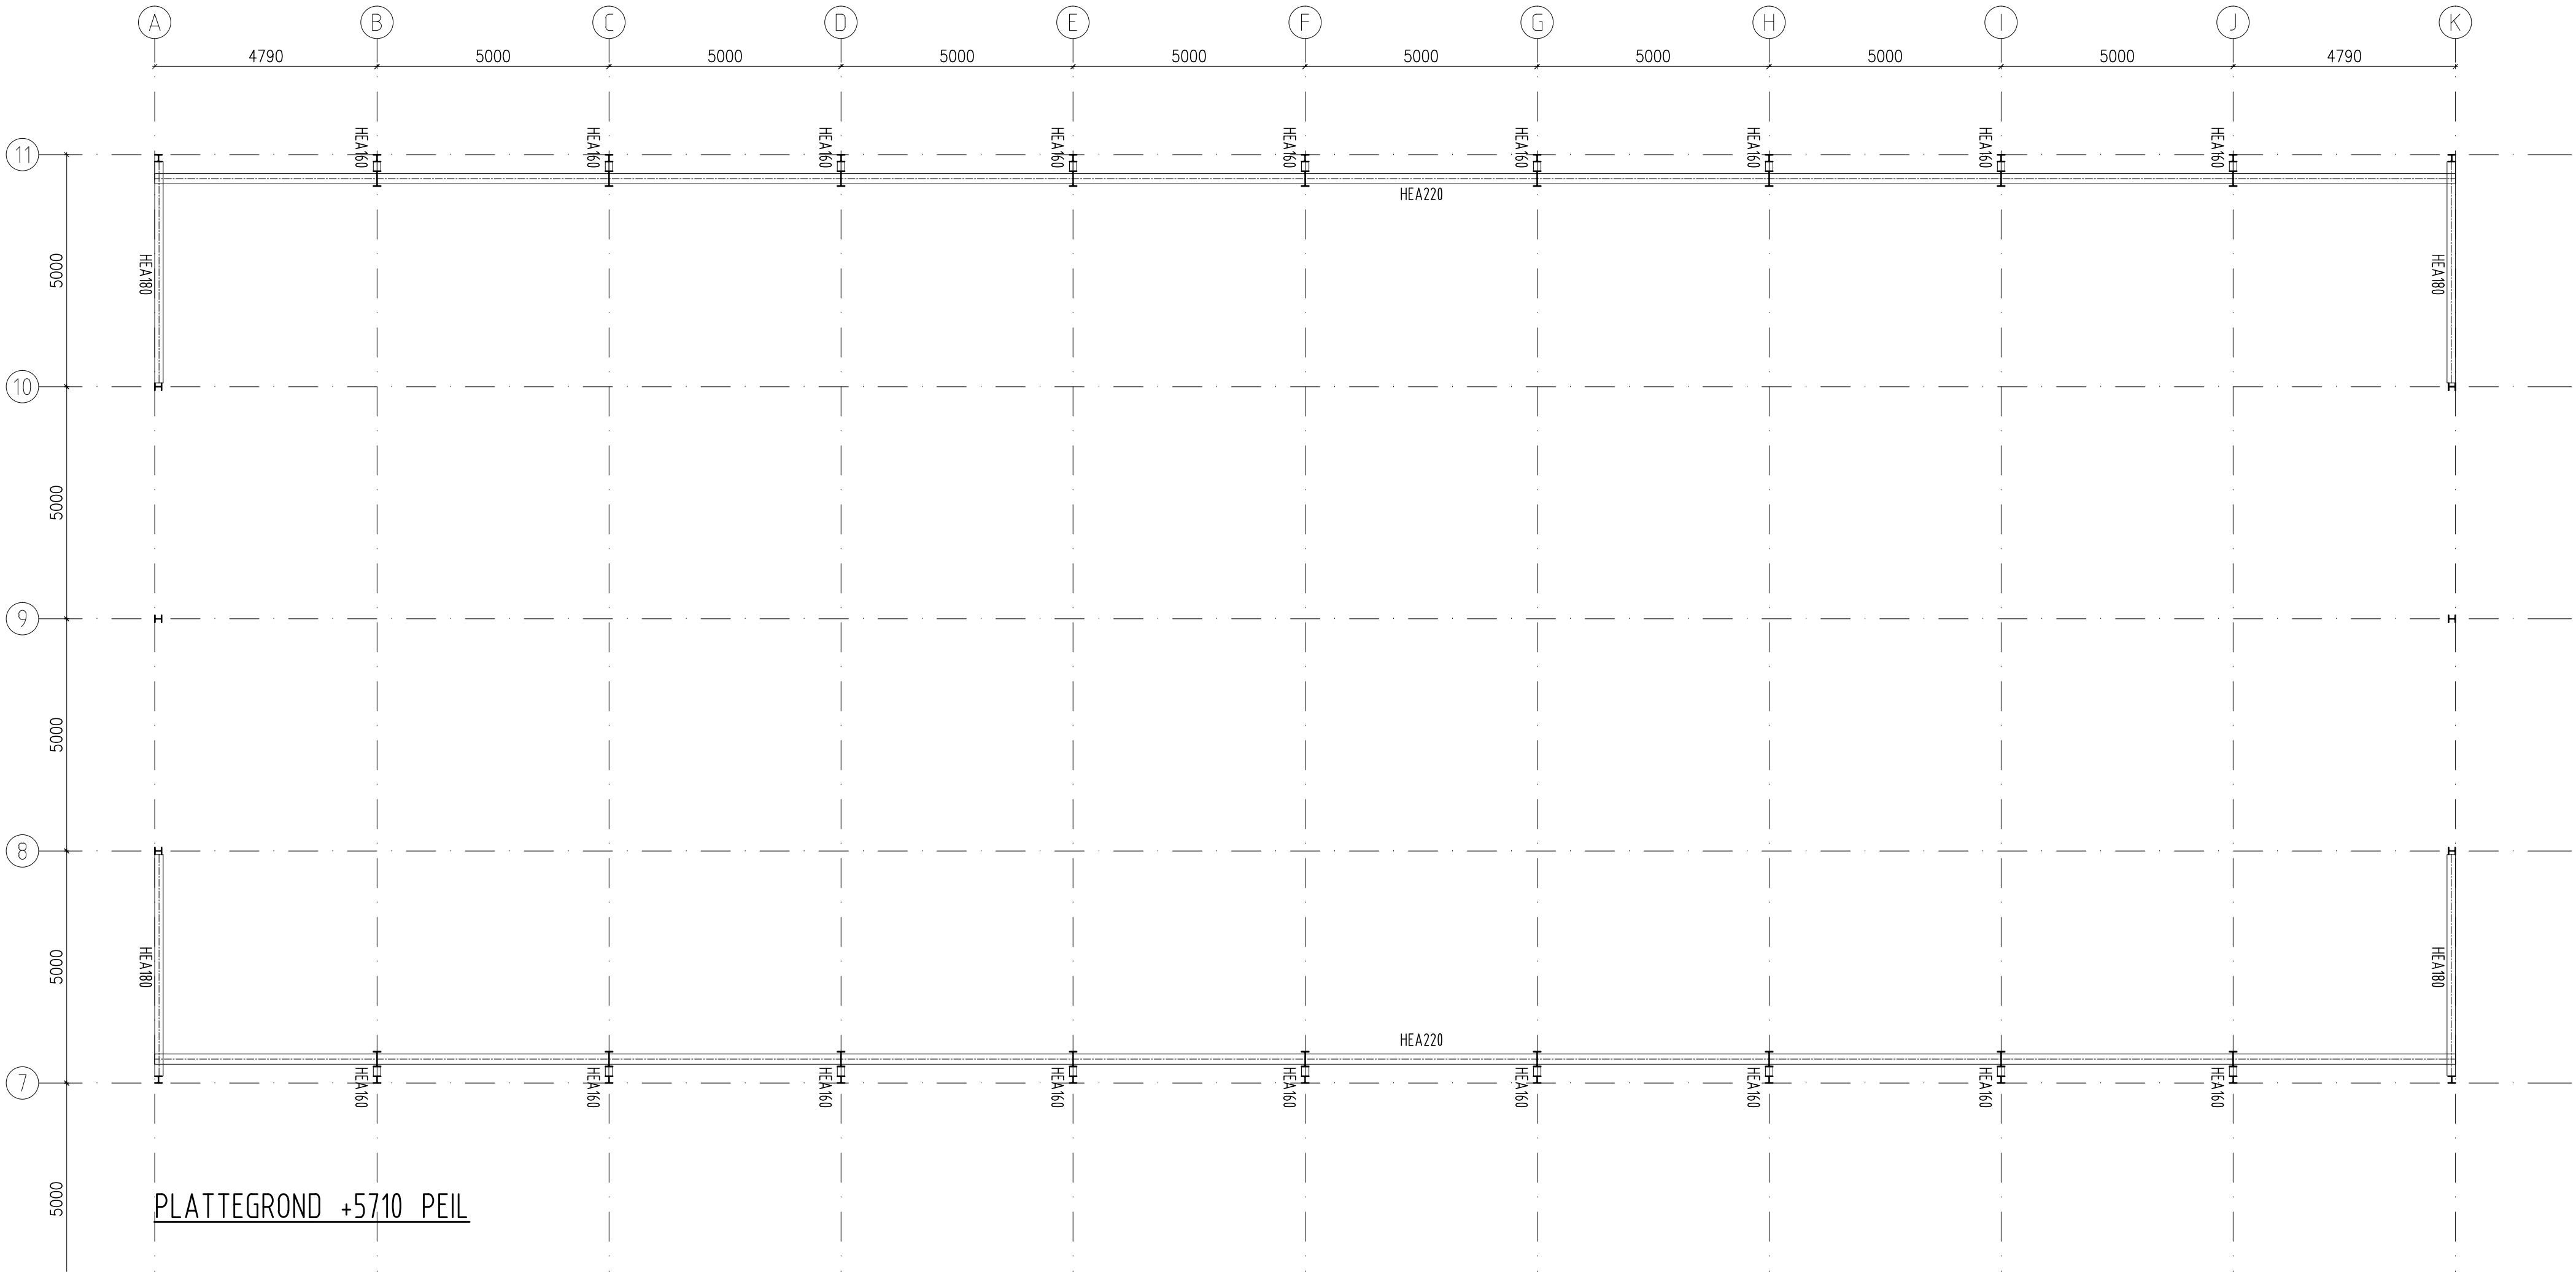

Behoort bij beschikking

d.d.

17-12-2015

nr.(s)

ZK15000992

Medewerker
Publiekszaken/vergunningen

STAALCONSTRUCTIE:

Staal:

Basiseisen & rekenregels NEN-EN 1993

Lassen: a ≥ 2/3tmin en a ≥ 3

Staal kwaliteit:

S235

JR

JRG1

JRG2

J0

J2G3

J2G4

S275

JR

J0

J2G3

J2G4

S355

JR

J0

J2G3

J2G4

K2G3

K2G4

Boutkwaliteit:

4.6

8.8

10.9

Brandveiligheid:

minuten

Conservering:

Algemeen:

- Oplegging stalen ligger

mm, tenzij anders vermeld.

- Stelruimte opvullen met krimparme mortel

- Zeeg tgv permanente belasting conform berekening

- Kopschot ter plaatsen van beeindiging ligger

- Schotjes ter plaatsen van aansluiting kolom/ligger

Vervaardiging conform EN 1090-2

Gevolgklasse:

CC1

CC3

Gebruikscategorie:

SC1

SC2

SC2

SC1

SC2

Productiecategorie:

PC1

+S355

PC2

+S355

EXC1

EXC2

EXC3

EXC3*

EXC3*

*EXC4 behoort van toepassing te zijn bij speciale constructies of constructies met extreme gevolgen van een constructief bezwijken zoals vereist in de nationale regelgeving.

Corrosie categorie	C1	C2	C3	C4	C5I	C5M
Verwachte levensduur						
Kort (2 tot 5 jaar)	1 laag	1 laag	1 laag	1 laag	2 laag	2 laag
Totale droge laagdikte	1 x 60 ?m	1 x 60 ?m	1 x 70 ?m	1 x 80 ?m	2 x 60 ?m	2 x 60 ?m
Voorbewerkingsgraad	P1	P1	P1	P1	P2	P2
Medium (5 tot 15 jaar)	1 laag	1 laag	1 laag	2 laag	2 laag	2 laag
Totale droge laagdikte	1 x 70 ?m	1 x 70 ?m	1 x 80 ?m	2 x 70 ?m	2 x 80 ?m	2 x 80 ?m
Voorbewerkingsgraad	P1	P1	P1	P2	P2	P2
Lang (meer dan 15 jaar)		2 laag	2 laag	3 laag	3 laag	3 laag
Totale droge laagdikte		2 x 70 ?m	2 x 80 ?m	3 x 70 ?m	3 x 80 ?m	3 x 80 ?m
Voorbewerkingsgraad		P1	P2	P2	P2	P2
Tolerantieklasse		B				

project:

Verbouwen Bedrijfspannd Houtzagerij 2 te Steenberg

opdrachtgever:

Adriaansen Vastgoed B.V., Bronkhorststraat 5, 4651 SZ Steenberg

ontwerp

Wegavo Bouwpartner, Molenstraat 77, 4698 BB Oud Vossemeer

-CONSTRUCTIE TEKENING LOODS-

R. WILLEMS

advies- en tekenburo bouwkundig

BEM1505066

Steenbergen

Hermesweg 17, PB 369 4380 AJ Vlissingen

tel: 0118-416763 fax: 0118-415566

e-mail: advies@atbwillems.nl, www.atbwillems.nl

formaat	get.	gecontr.	rev.	datum	omschrijving	sfa.	blad
A1		f	-	04-09-2015	kraanbaan koppelen aan bestaande constructie	d	14153
schaal							C03
1:100							