


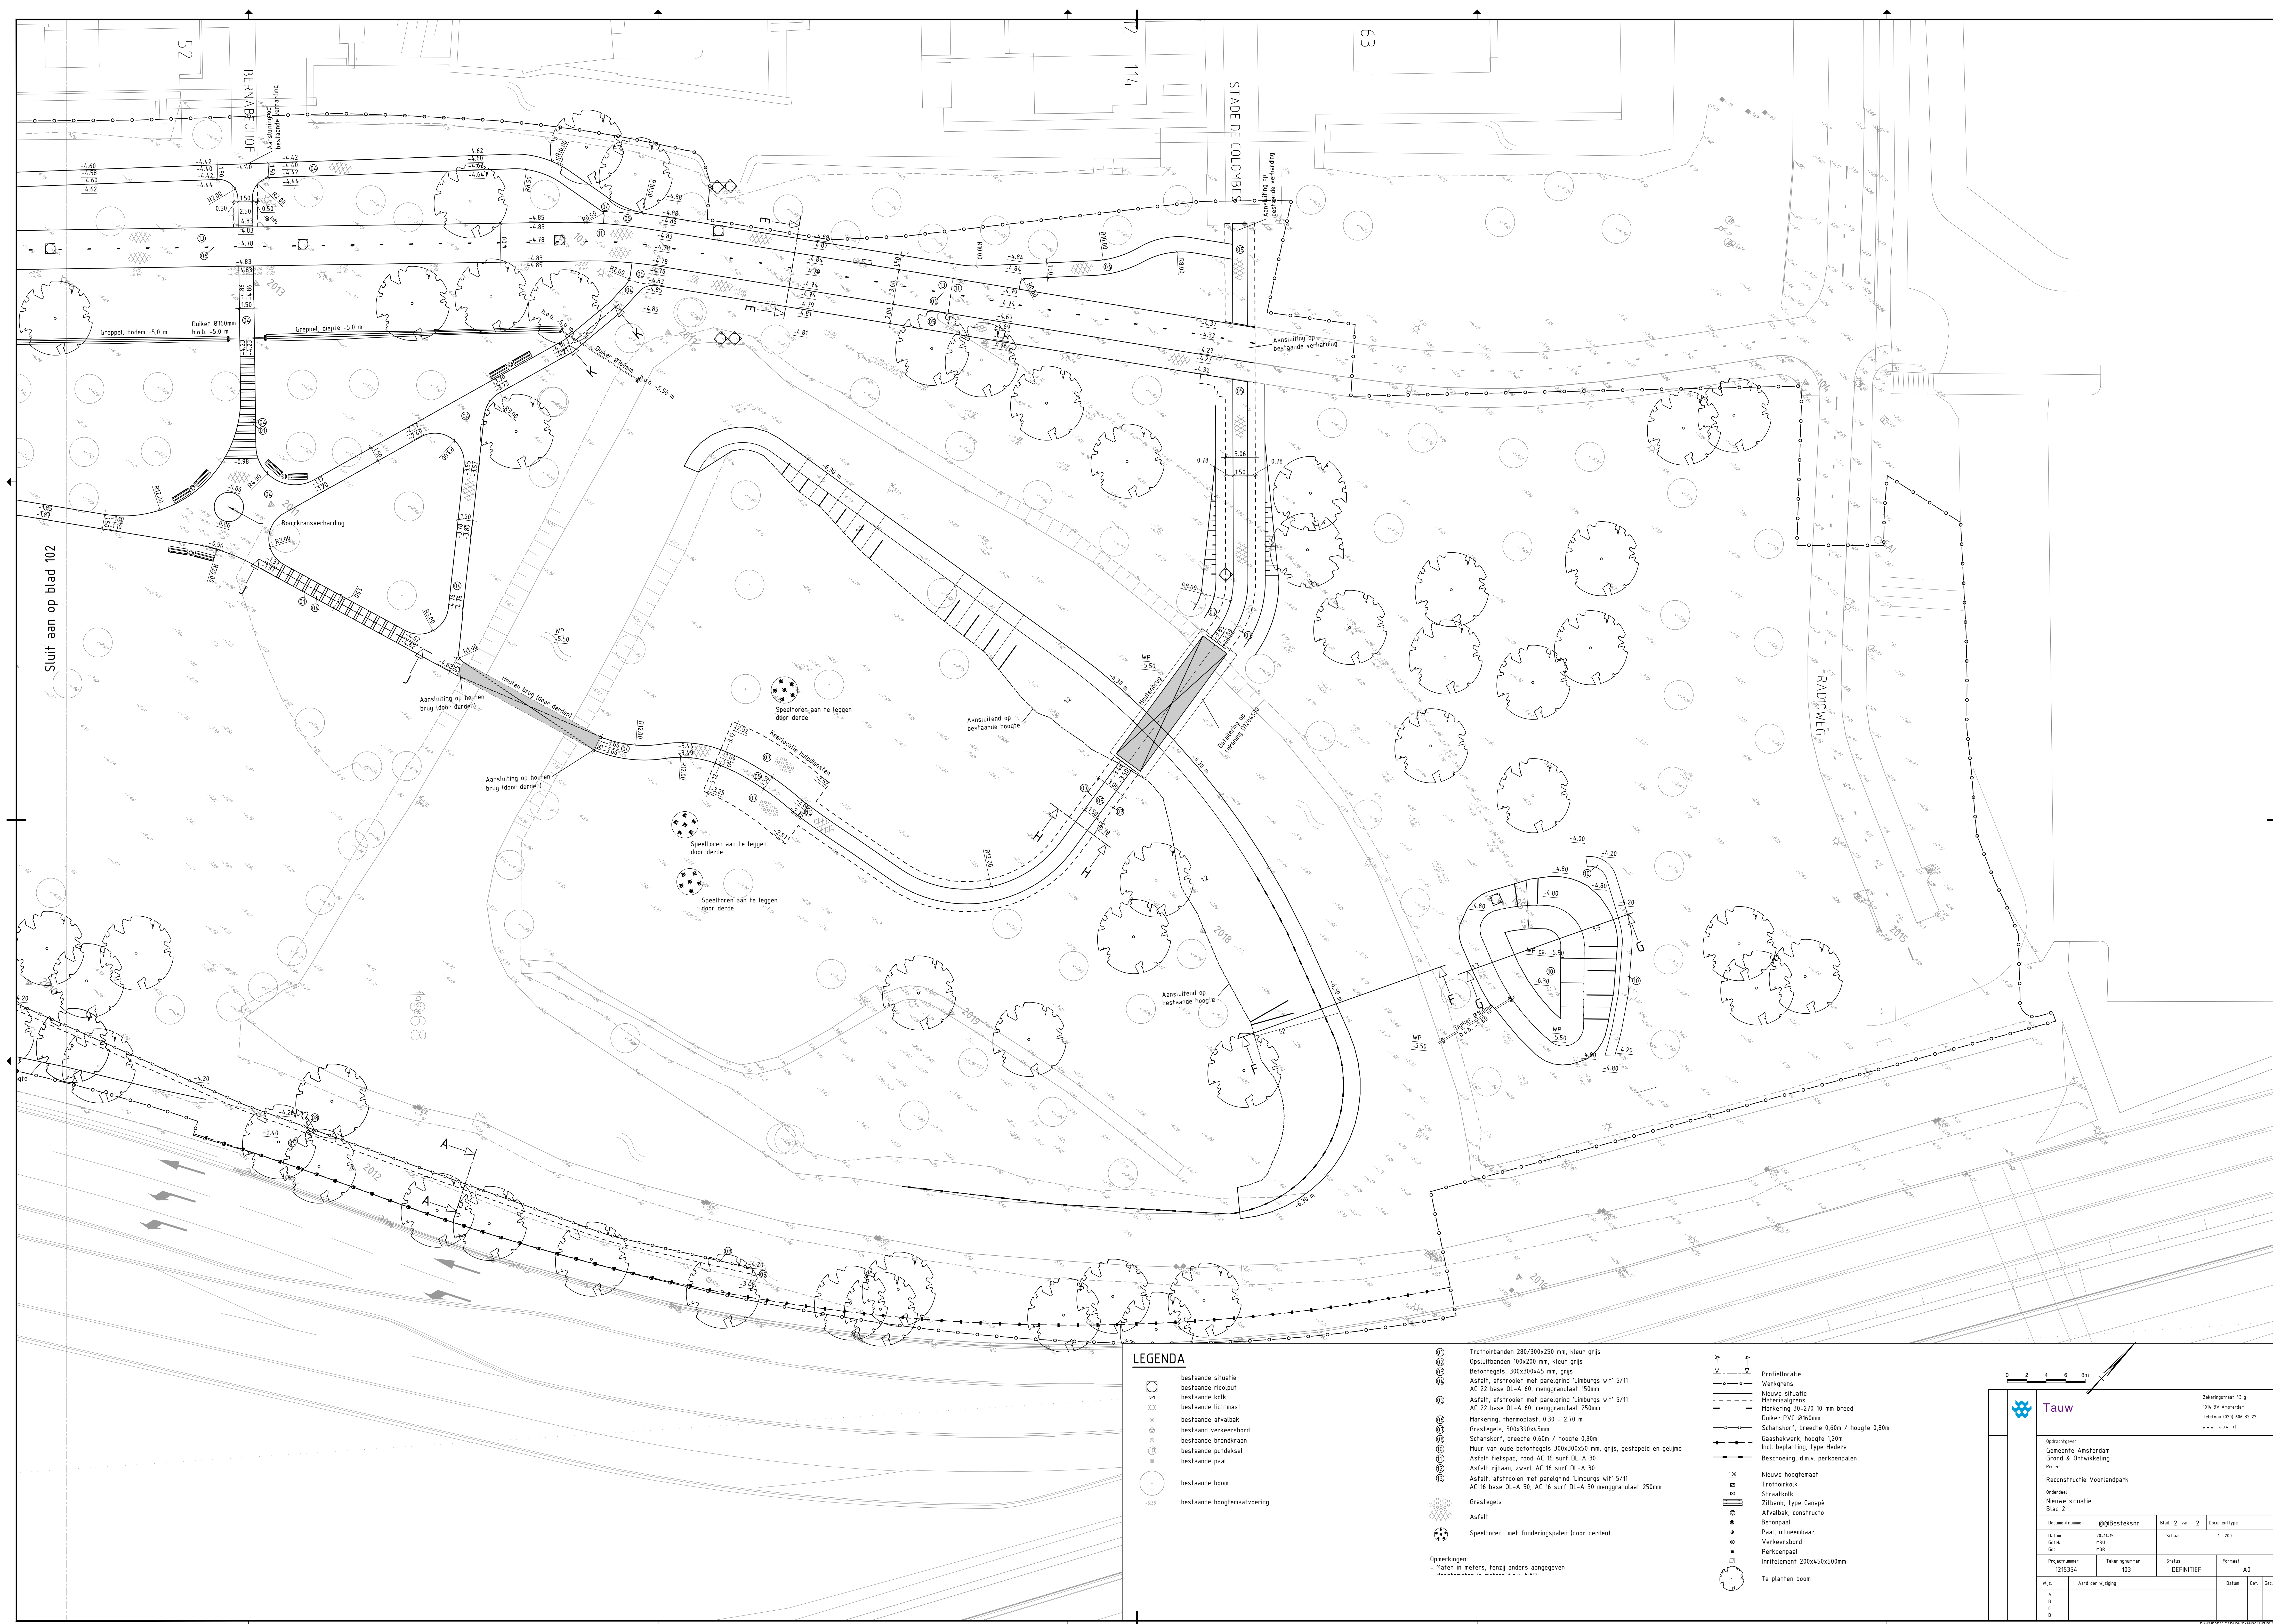

Sluit aan op blad 102

LEGENDA

- bestaande situatie
 - bestaande rioolput
 - bestaande kolk
 - bestaande lichtmast
 - bestaande afvalbak
 - bestaand verkeersbord
 - bestaande brandraan
 - bestaande putdeksel
 - bestaande paal
 - bestaande boom
 - bestaande hoogtemaalvoering
- Opmerkingen:
- Maten in meters, tenzij anders aangegeven

- Profiellocatie
- Werkgrens
- Nieuwe situatie
- Materialisatie
- Markering 30-270 10 mm breed
- Duker PVC Ø160mm
- Schanskorf, breedte 0,60m / hoogte 0,80m
- Gaashekwerk, hoogte 120m
- Incl. beplanting, type Hedera
- Beschoeiing, d.m.v. perkopenpalen
- Nieuwe hoogtemaal
- Trottoirkolk
- Straafkolk
- Zitbank, type Canapé
- Afvalbak, constructie
- Betonpaal
- Paal, uitneembaar
- Verkeersbord
- Perkopenpal
- Innerelement 200x450x500mm
- Te planten boom



Zakingsstraat 43 g
1054 BV Amsterdam
Telefoon 020 695 32 22
www.tauf.nl

Opdrachtgever:
Gemeente Amsterdam
Grond & Ontwikkeling
Project:
Reconstructie Voorlandpark
Hoofdoor:
Nieuwe situatie
Blad 2

Documentnummer	@Bestekoor	Blad 2 van 2	Documenttype
Datum	20-11-15	Schaal	1:200
Gepl.	PHB		
Gepl.	PHB		
Projectnummer	1215354	Takennummer	103
Status	DEFINITIEF	Formaat	A0
Wijz.	Aard der wijziging	Datum	Gepl. Gepl.
A			
B			
C			
D			