



zie tekening 294715

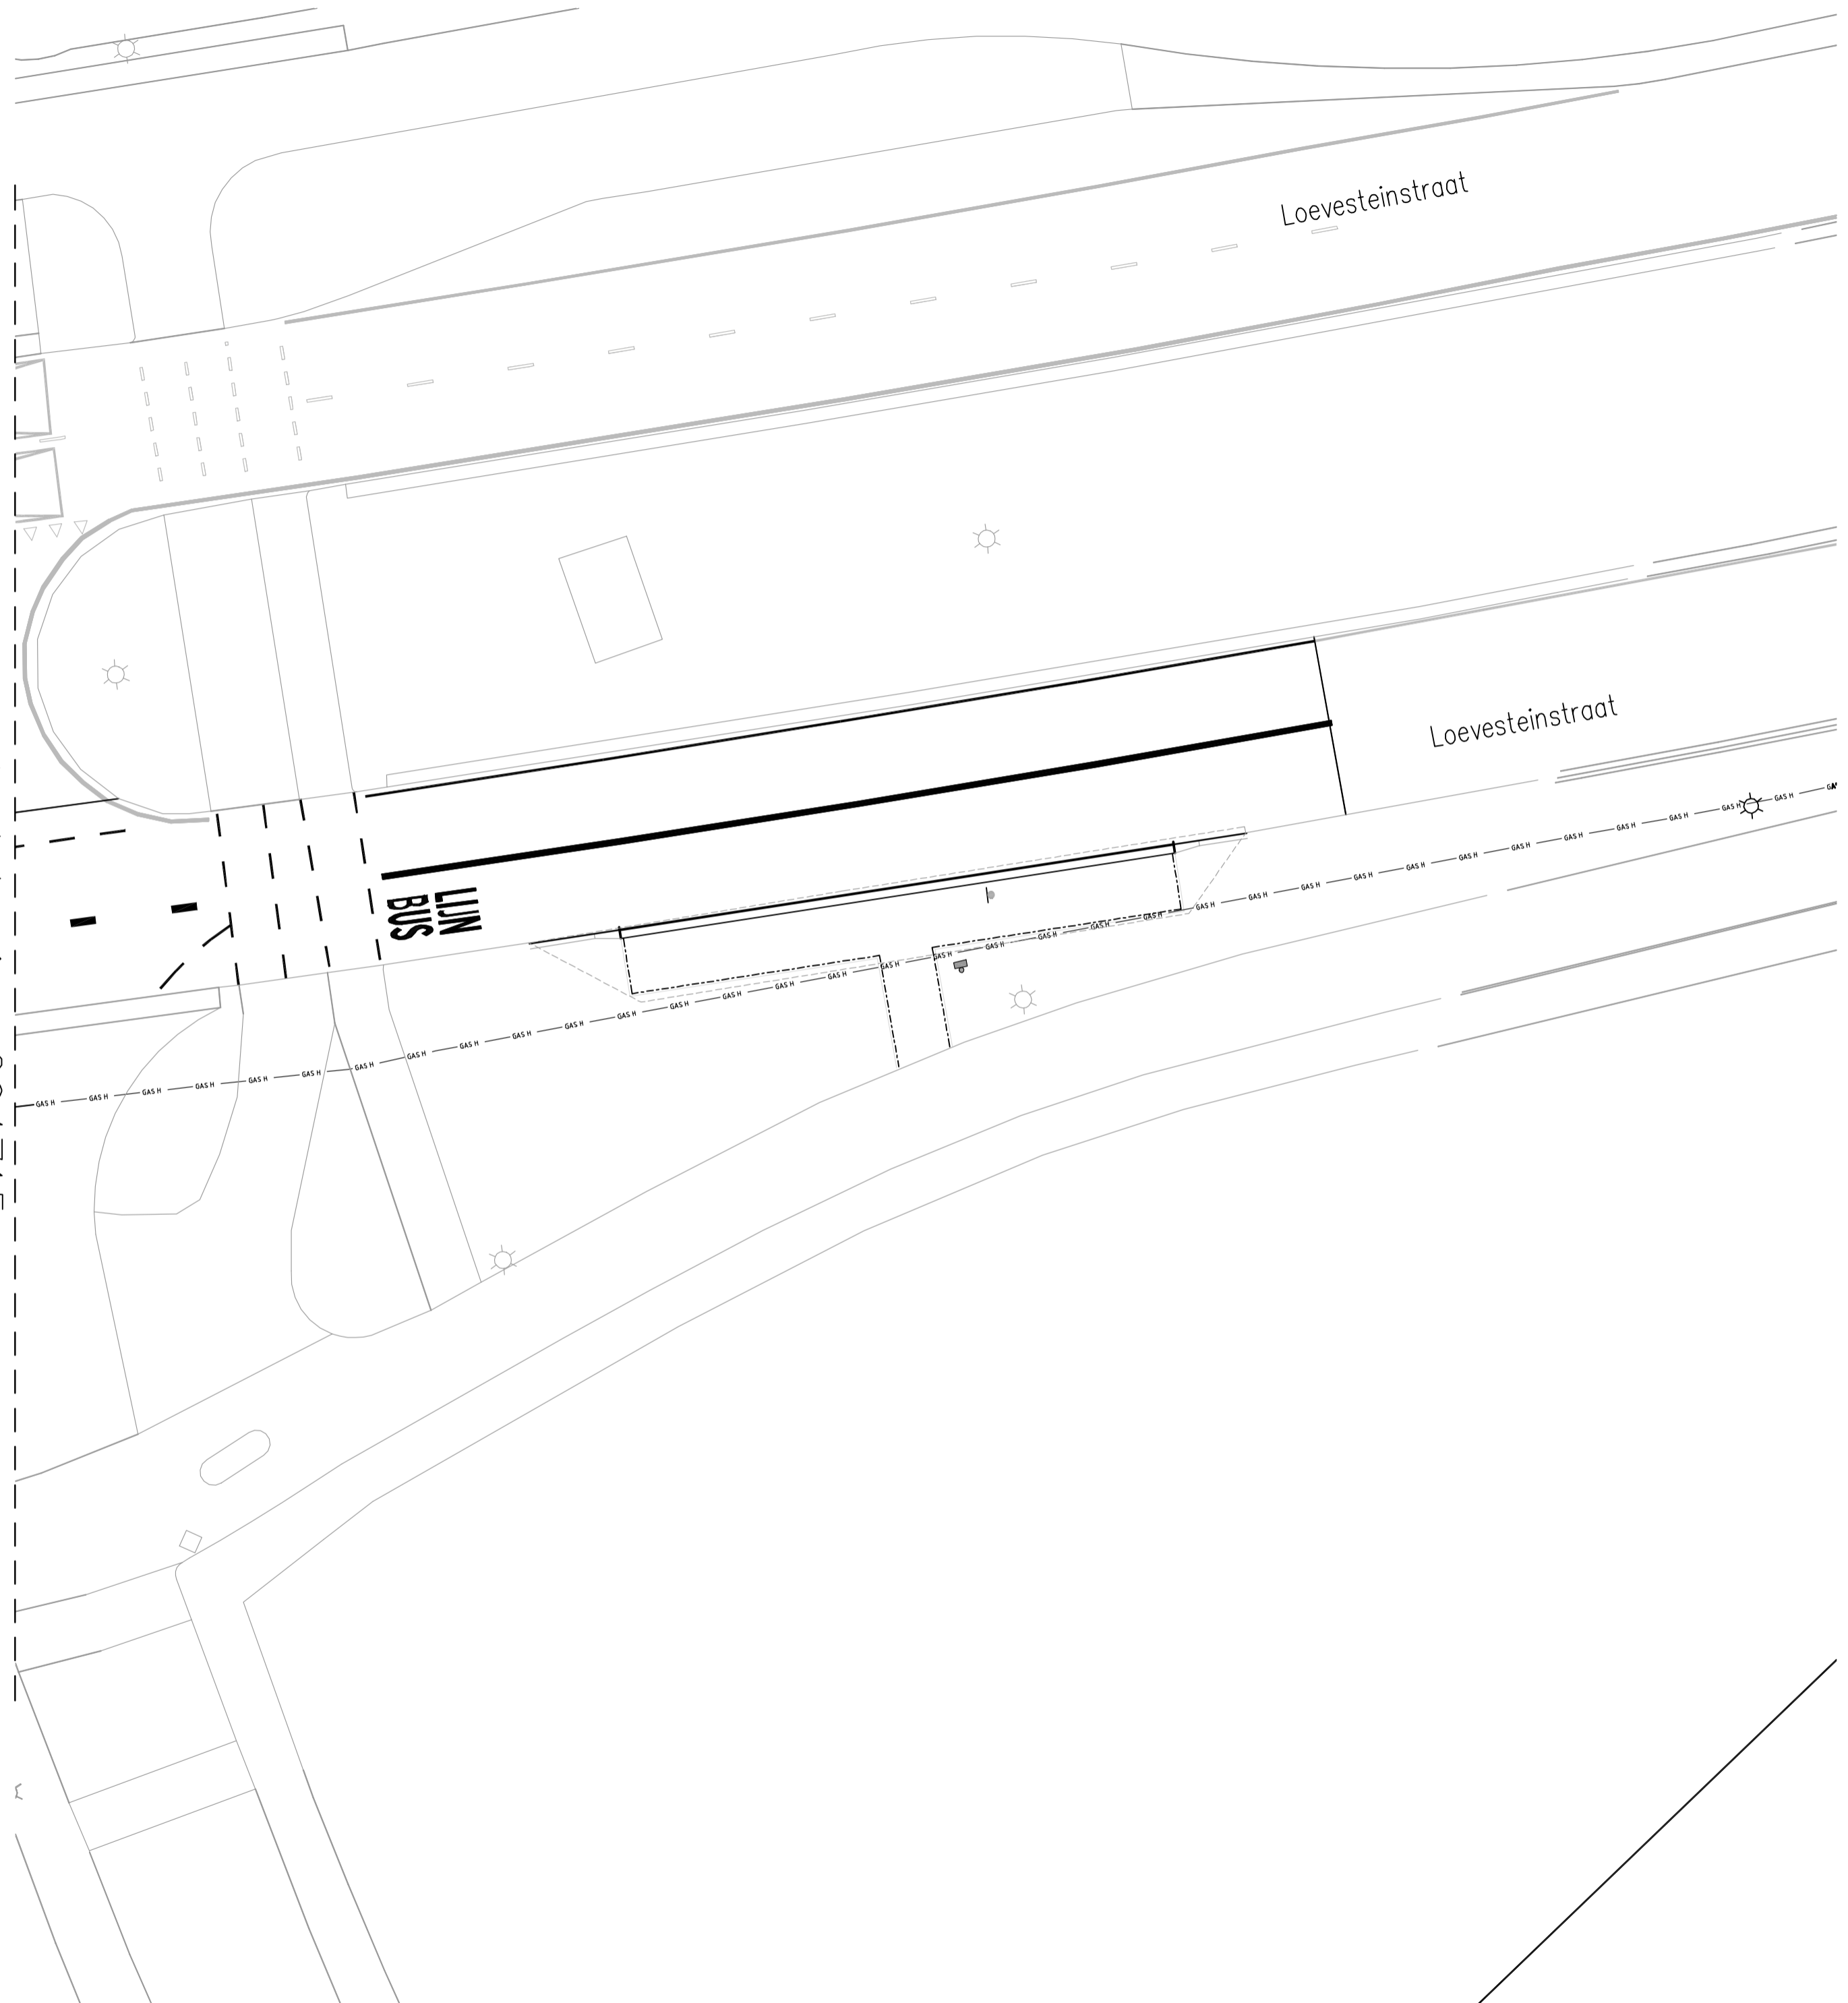

**Te plaatsen RVV bebording**

- A0230ze (2x)
- A0130zb (2x)
- B06 (31x)
- B05 (6x)
- B04 (1x)
- B03 (7x)
- C01 (3x)
- C02 (1x)
- B01 (2x)
- D02ro (5x)
- D02ro\_BB22 (10x)
- D06l (1x)
- D06r (1x)
- G11 (23x)
- J23 (4x)
- L02 (4x)
- L06-2 (4x)
- OB054 (4x)
- OB104 (5x)
- OB726 (2x)
- OB411-100 (1x)
- OB501l (1x)
- D05l (2x)
- D04 (2x)
- OB502 (2x)
- OB505 (13x)
- OB5030B02 (14x)
- J29 (1x)
- OB728-60m (2x)
- L08 (2x)
- Topsaasstraat N01 (1x dubbelzijdig)
- Bijster N01 (1x dubbelzijdig)
- Korte Raamstraat N01 (1x dubbelzijdig)
- Clausius Prinsenlaan N01 (2x dubbelzijdig)
- Molengracht N01 (1x dubbelzijdig)
- Molengracht N01 (2x enkelzijdig)
- Verlengde Polderweg N01 (1x enkelzijdig)

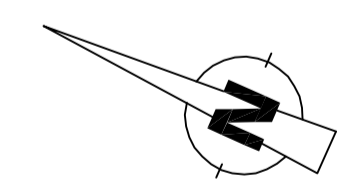

**CIVIL SUPPORT**  
 Getekend: E. Verhoeven Datum: 01-07-2015  
 Gecontroleerd: K. Broosius  
 Goedgekeurd: K. Broosius  
 Projectnummer: 1067.01

Besteknummer: 1520926/5200 Projectmanager: H. Petter Schaal: 1:200 Formaat: A0L Getekend door: Civil Support B.V. Datum uitgifte: 01-07-2015 Vrijgegeven door het teamhoofd: W.J.C. Vervoort Status: <b>goedgekeurd</b>		<b>Uitbreiding Amphia Ziekenhuis          aanpassing infrastructuur          bebordingsplan 10/10</b>	
<b>Gemeente Breda</b> <small>Besluitadres: Claudius Prinsenlaan 10, 4811 DJ Breda.          Telefoon: 14 078          Postadres: Postbus 90156, 4800 RH Breda</small>		Directie Beheer Afdeling Stadsingenieurs Breda	
		dms: Documenttype: Tekening Documentnummer: <b>294716</b> Versie: <b>0</b>	