


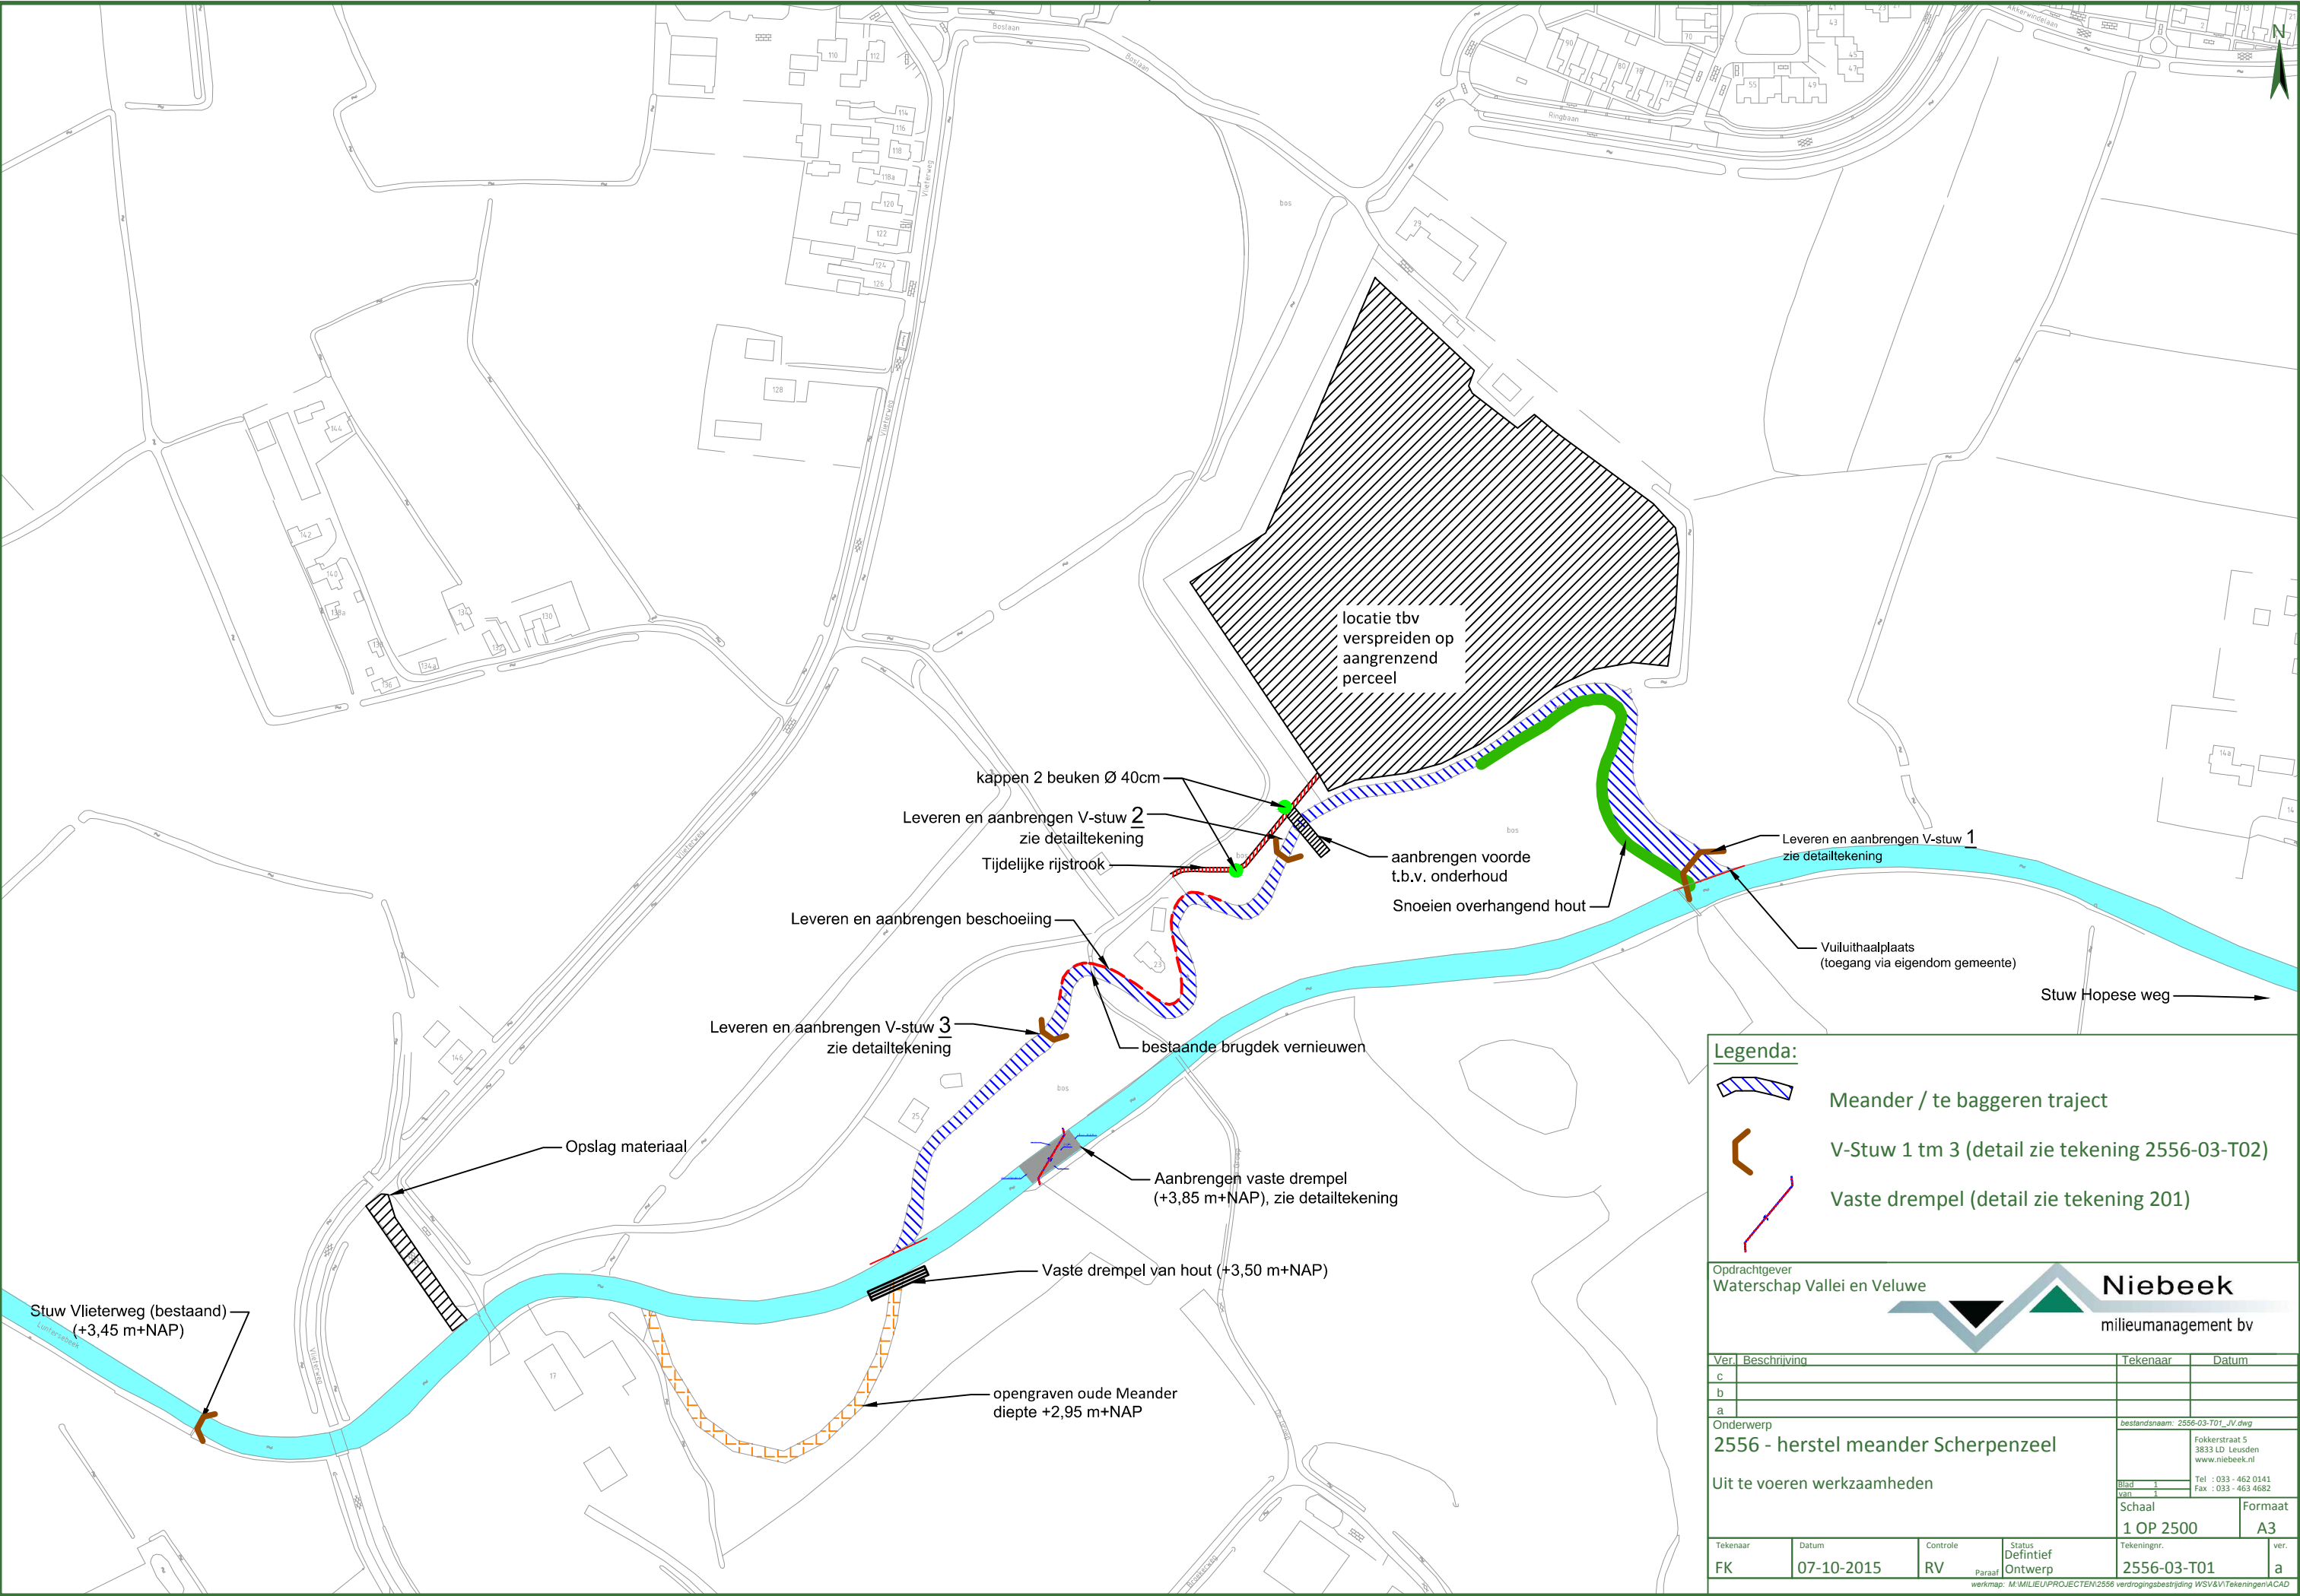

Legenda:

Meander / te baggeren traject

V-Stuw 1 tm 3 (detail zie tekening 2556-03-T02)

Vaste drempel (detail zie tekening 201)

Opdrachtgever

Waterschap Vallei en Veluwe

Niebeek

milieumanagement bv

Ver.	Beschrijving	Tekenaar	Datum
c			
b			
a			

Onderwerp

2556 - herstel meander Scherpenzeel

bestandsnaam: 2556-03-T01_JV.dwg

Fokkerstraat 5

3833 LD Leusden

www.niebeek.nl

Tel : 033 - 462 0141

Fax : 033 - 463 4682

Uit te voeren werkzaamheden

blad 1

van 1

Schaal

1 OP 2500

Formaat

A3

Tekenaar	Datum	Controle	Status	Tekeningnr.	ver.
FK	07-10-2015	RV	Definitief	2556-03-T01	a

Paraaf

werkmap: M:\MILIEU\PROJECTEN\2556 verdrogingsbestrijding WSV&V\Tekeningen\ACAD