



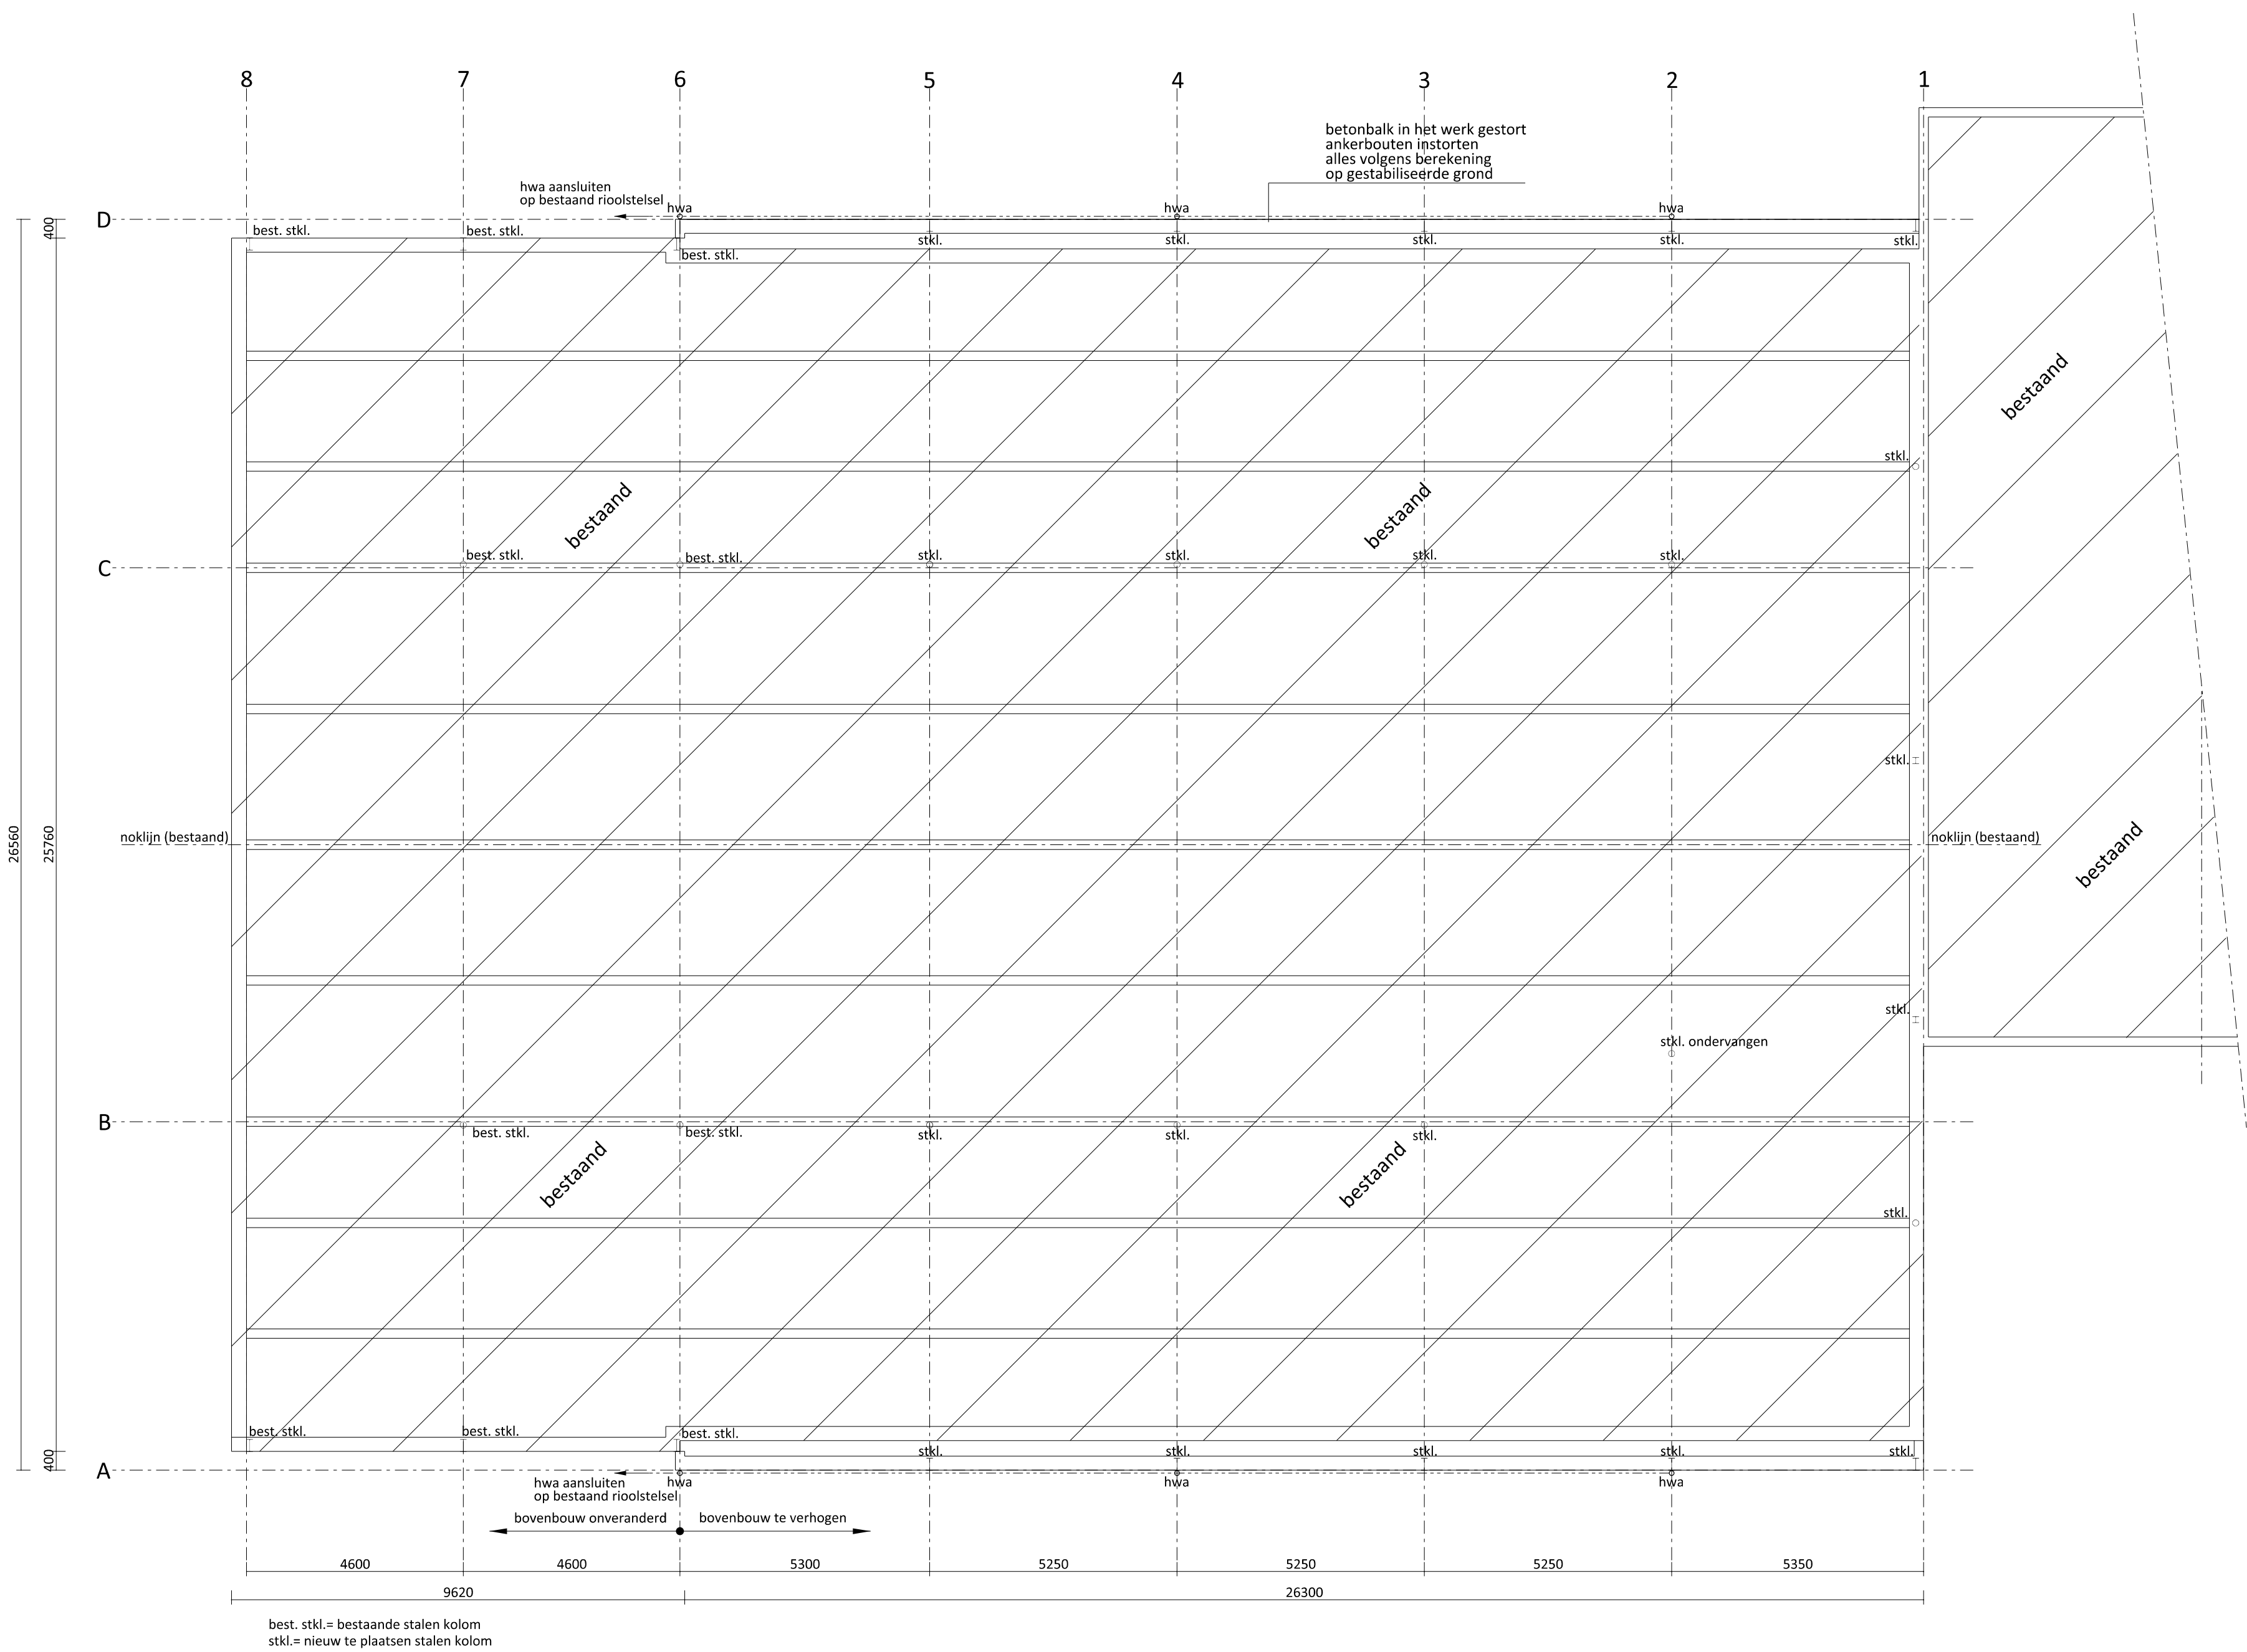


Funderingsplan

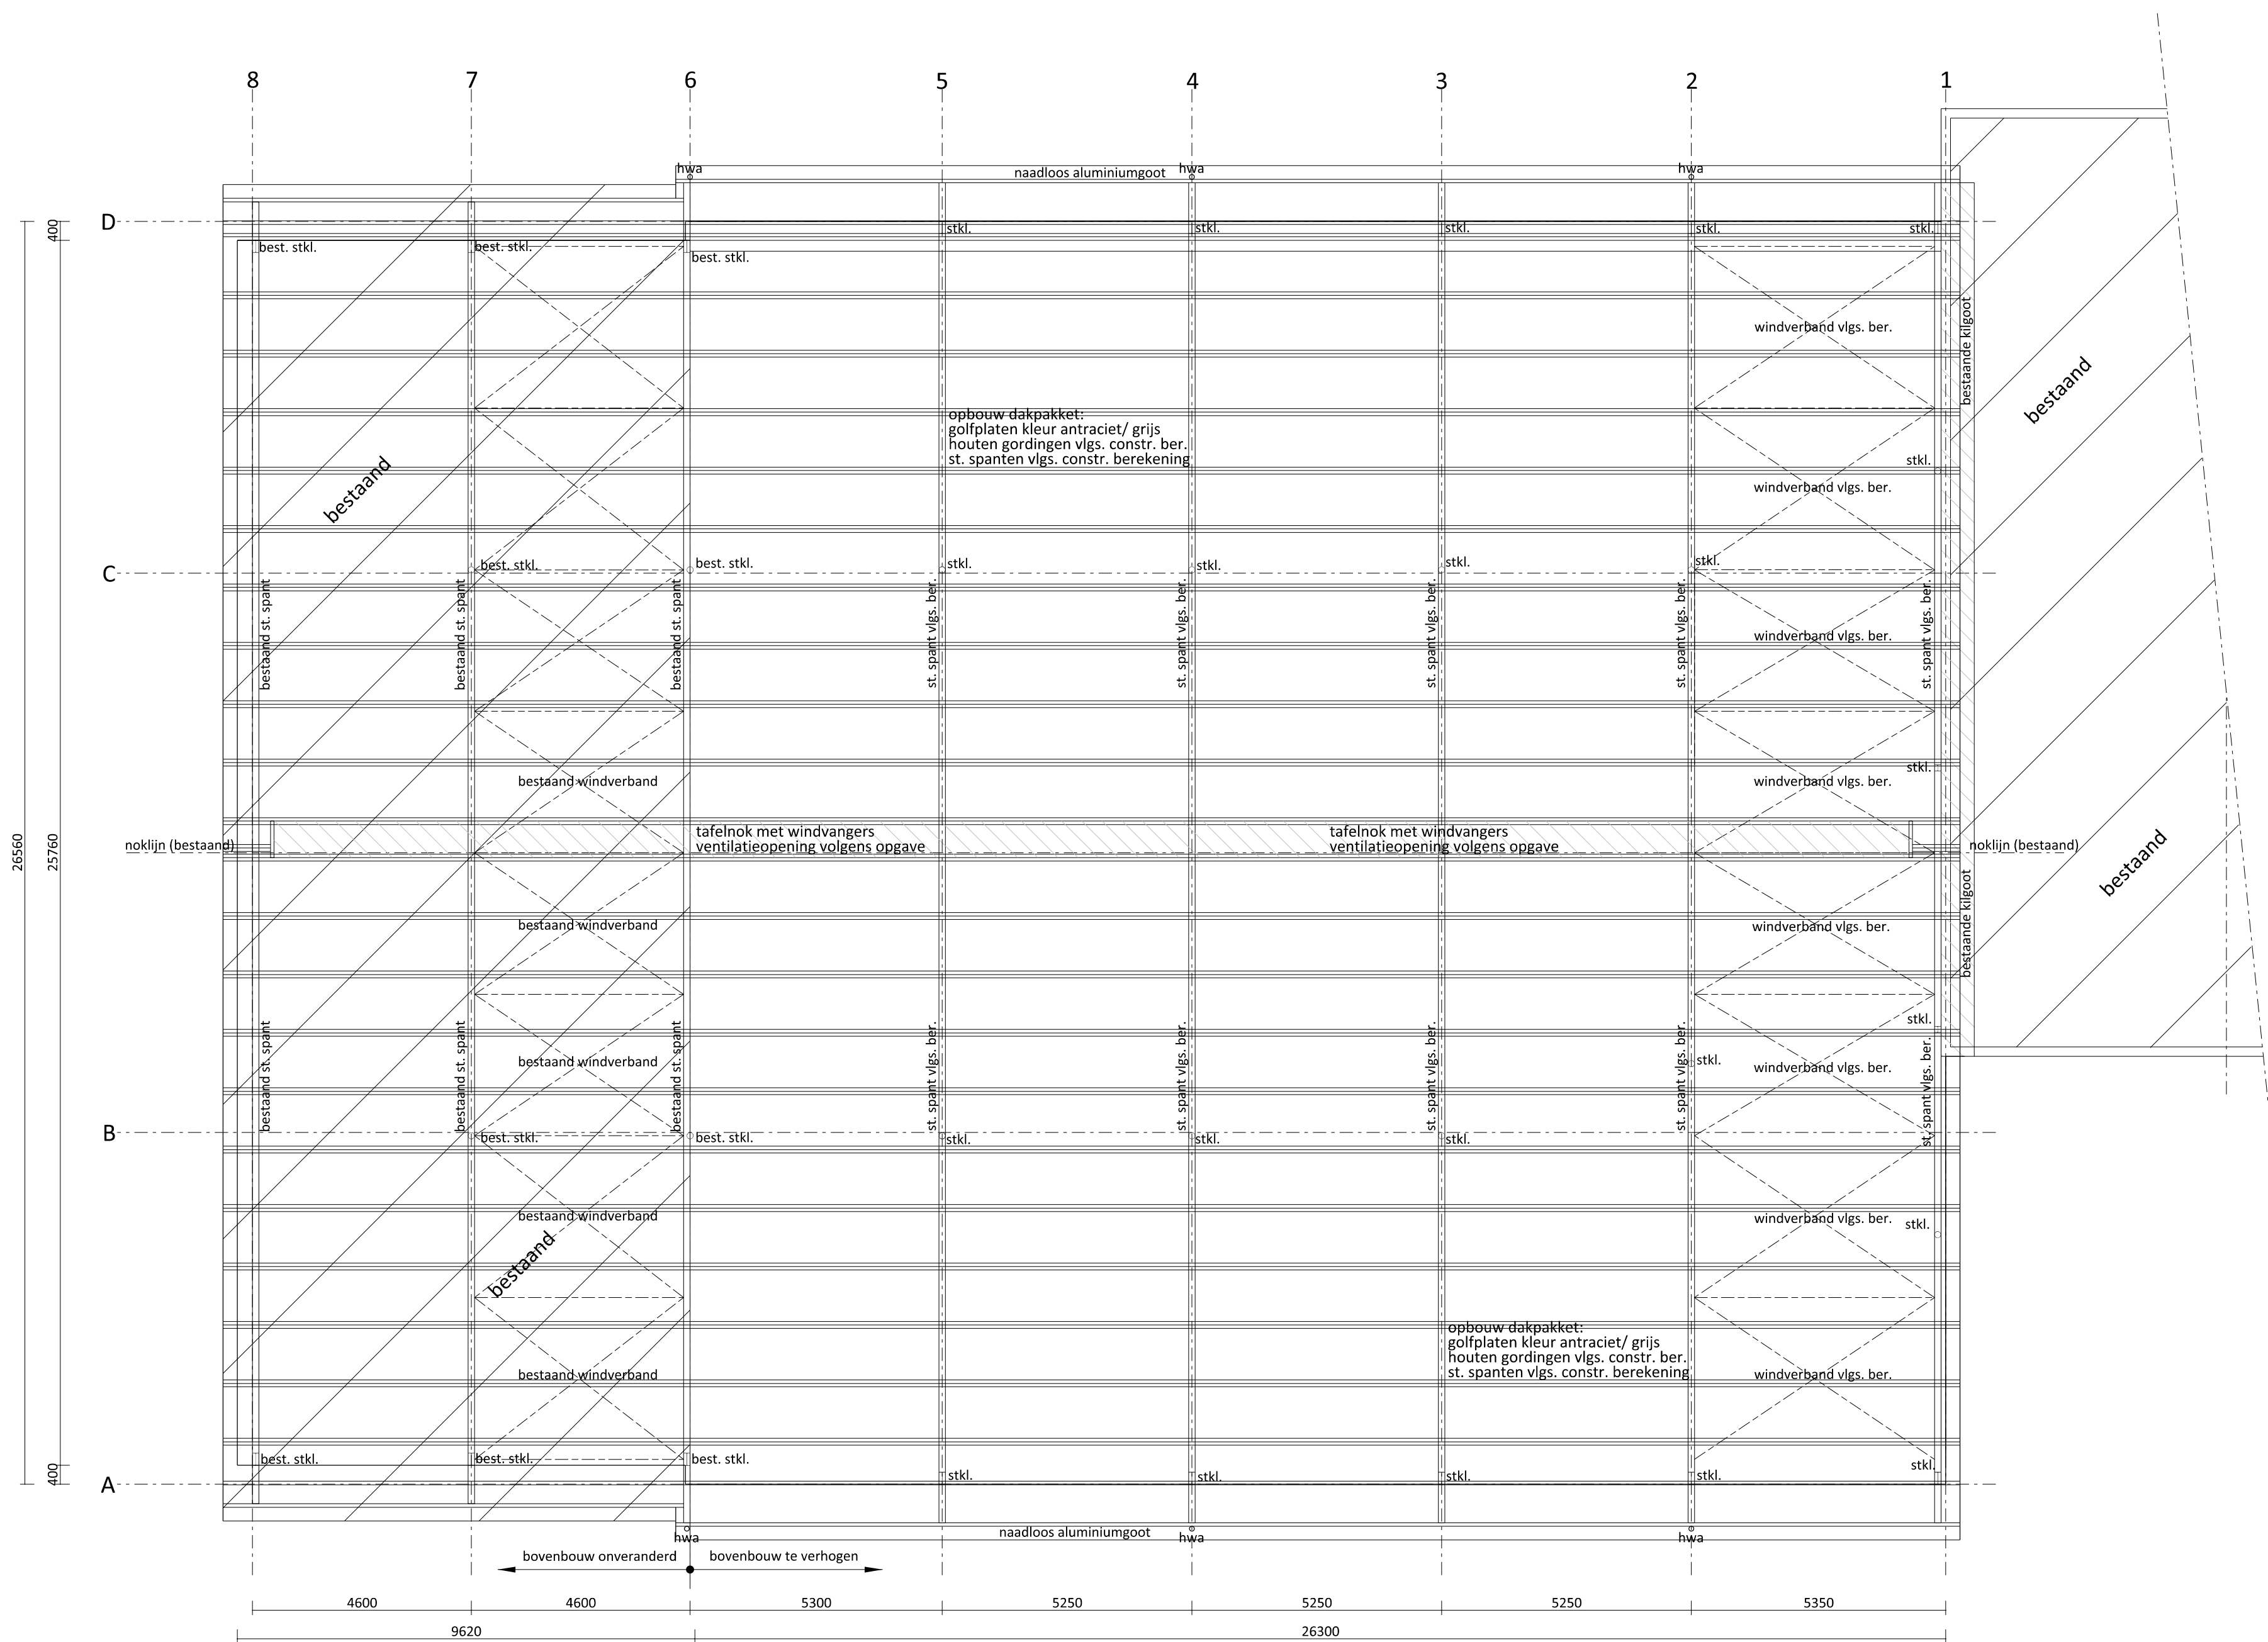

Kapplan

Aanvraag Omgevingsvergunning (verhoging bestaande ligboxenstal)
Locatie: Walterslagweg 4 & 4a te Baak

Opdrachtgever: G.H. Hiddink en G.J. Hiddink-Stokink
Walterslagweg 4a
7223 KB BAAK

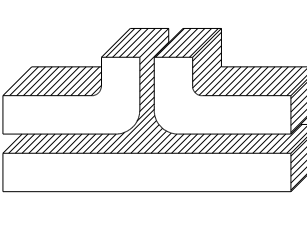

wopereis staalbouw bv

POSTBUS 463 • 7000 AL DOETINCHEM
TEL.: 0314-335941 FAX 0314-345005
INTERNET: WWW.WOPEREIS.NL

FABRIEKSSTRAAT 33 DOETINCHEM
TEL.: 0314-335941 FAX 0314-345005
EMAIL: INFO@WOPEREIS.NL

TEKENING NO.: 2-2	Get.: EG Datum: 17-12-2014 Schaal: 1:100	WERKNUMMER: BO-HIDDIN1
--------------------------	--	-------------------------------