

VLOEISTOFTANKS		
nr.	omschrijving	inhoud
T1	Voedingswater (bestaand)	RVS 200 m ³
T2	Voedingswater (bestaand)	RVS 200 m ³

RUIMTESTAAT PEIL=0		
nr.	omschrijving	oppervlakte
82-0-R01	trappenhuis	16 m ²
82-0-R02	kleedruimte	30 m ²
82-0-R03	werkkast	3 m ²
82-0-R04	w.c.	2 m ²
82-0-R05	douche	3 m ²
82-0-R06	traforuimte	10 m ²
82-0-R07	traforuimte	10 m ²
82-0-R08	traforuimte	10 m ²
82-0-R09	laagspanningsverdeelinrichting t.b.v. Berkelcentrale	66 m ²
82-0-R10	ruimte benodigd voor nieuwe MS schakelaars	49 m ²
82-0-R11	werkplaats	402 m ²
82-0-R12	magazijn	179 m ²
82-0-R13	trappenhuis	12 m ²
82-0-R14	lift	11 m ²
82-0-R15	ketelhuis	795 m ²
82-0-R16	waterbehandeling	272 m ²


FrieslandCampina Domo
 Needseweg 23
 P.O. Box 46 7270 AA Borculo
 Telephone +31 (0)545 256 795
 Telefax +31 (0)545 273 275
 www.frieslandcampina.com
 www.domo.nl


C	31-01-14	Definitief voor aanvraag	J.Brunns		A.B.
0	04-10-13	Concept	J.Brunns		
Rev.	Datum	Omschrijving	Getekend	Gez.	Gezien

Opdrachtgever: **FrieslandCampina te Borculo**
 Project: **Utility gebouw FrieslandCampina Domo**


TEBODIN
 Consultants & Engineers



Tekening omschrijving:
 Behoort bij aanvraag omgevingsvergunning.
 Begane grond

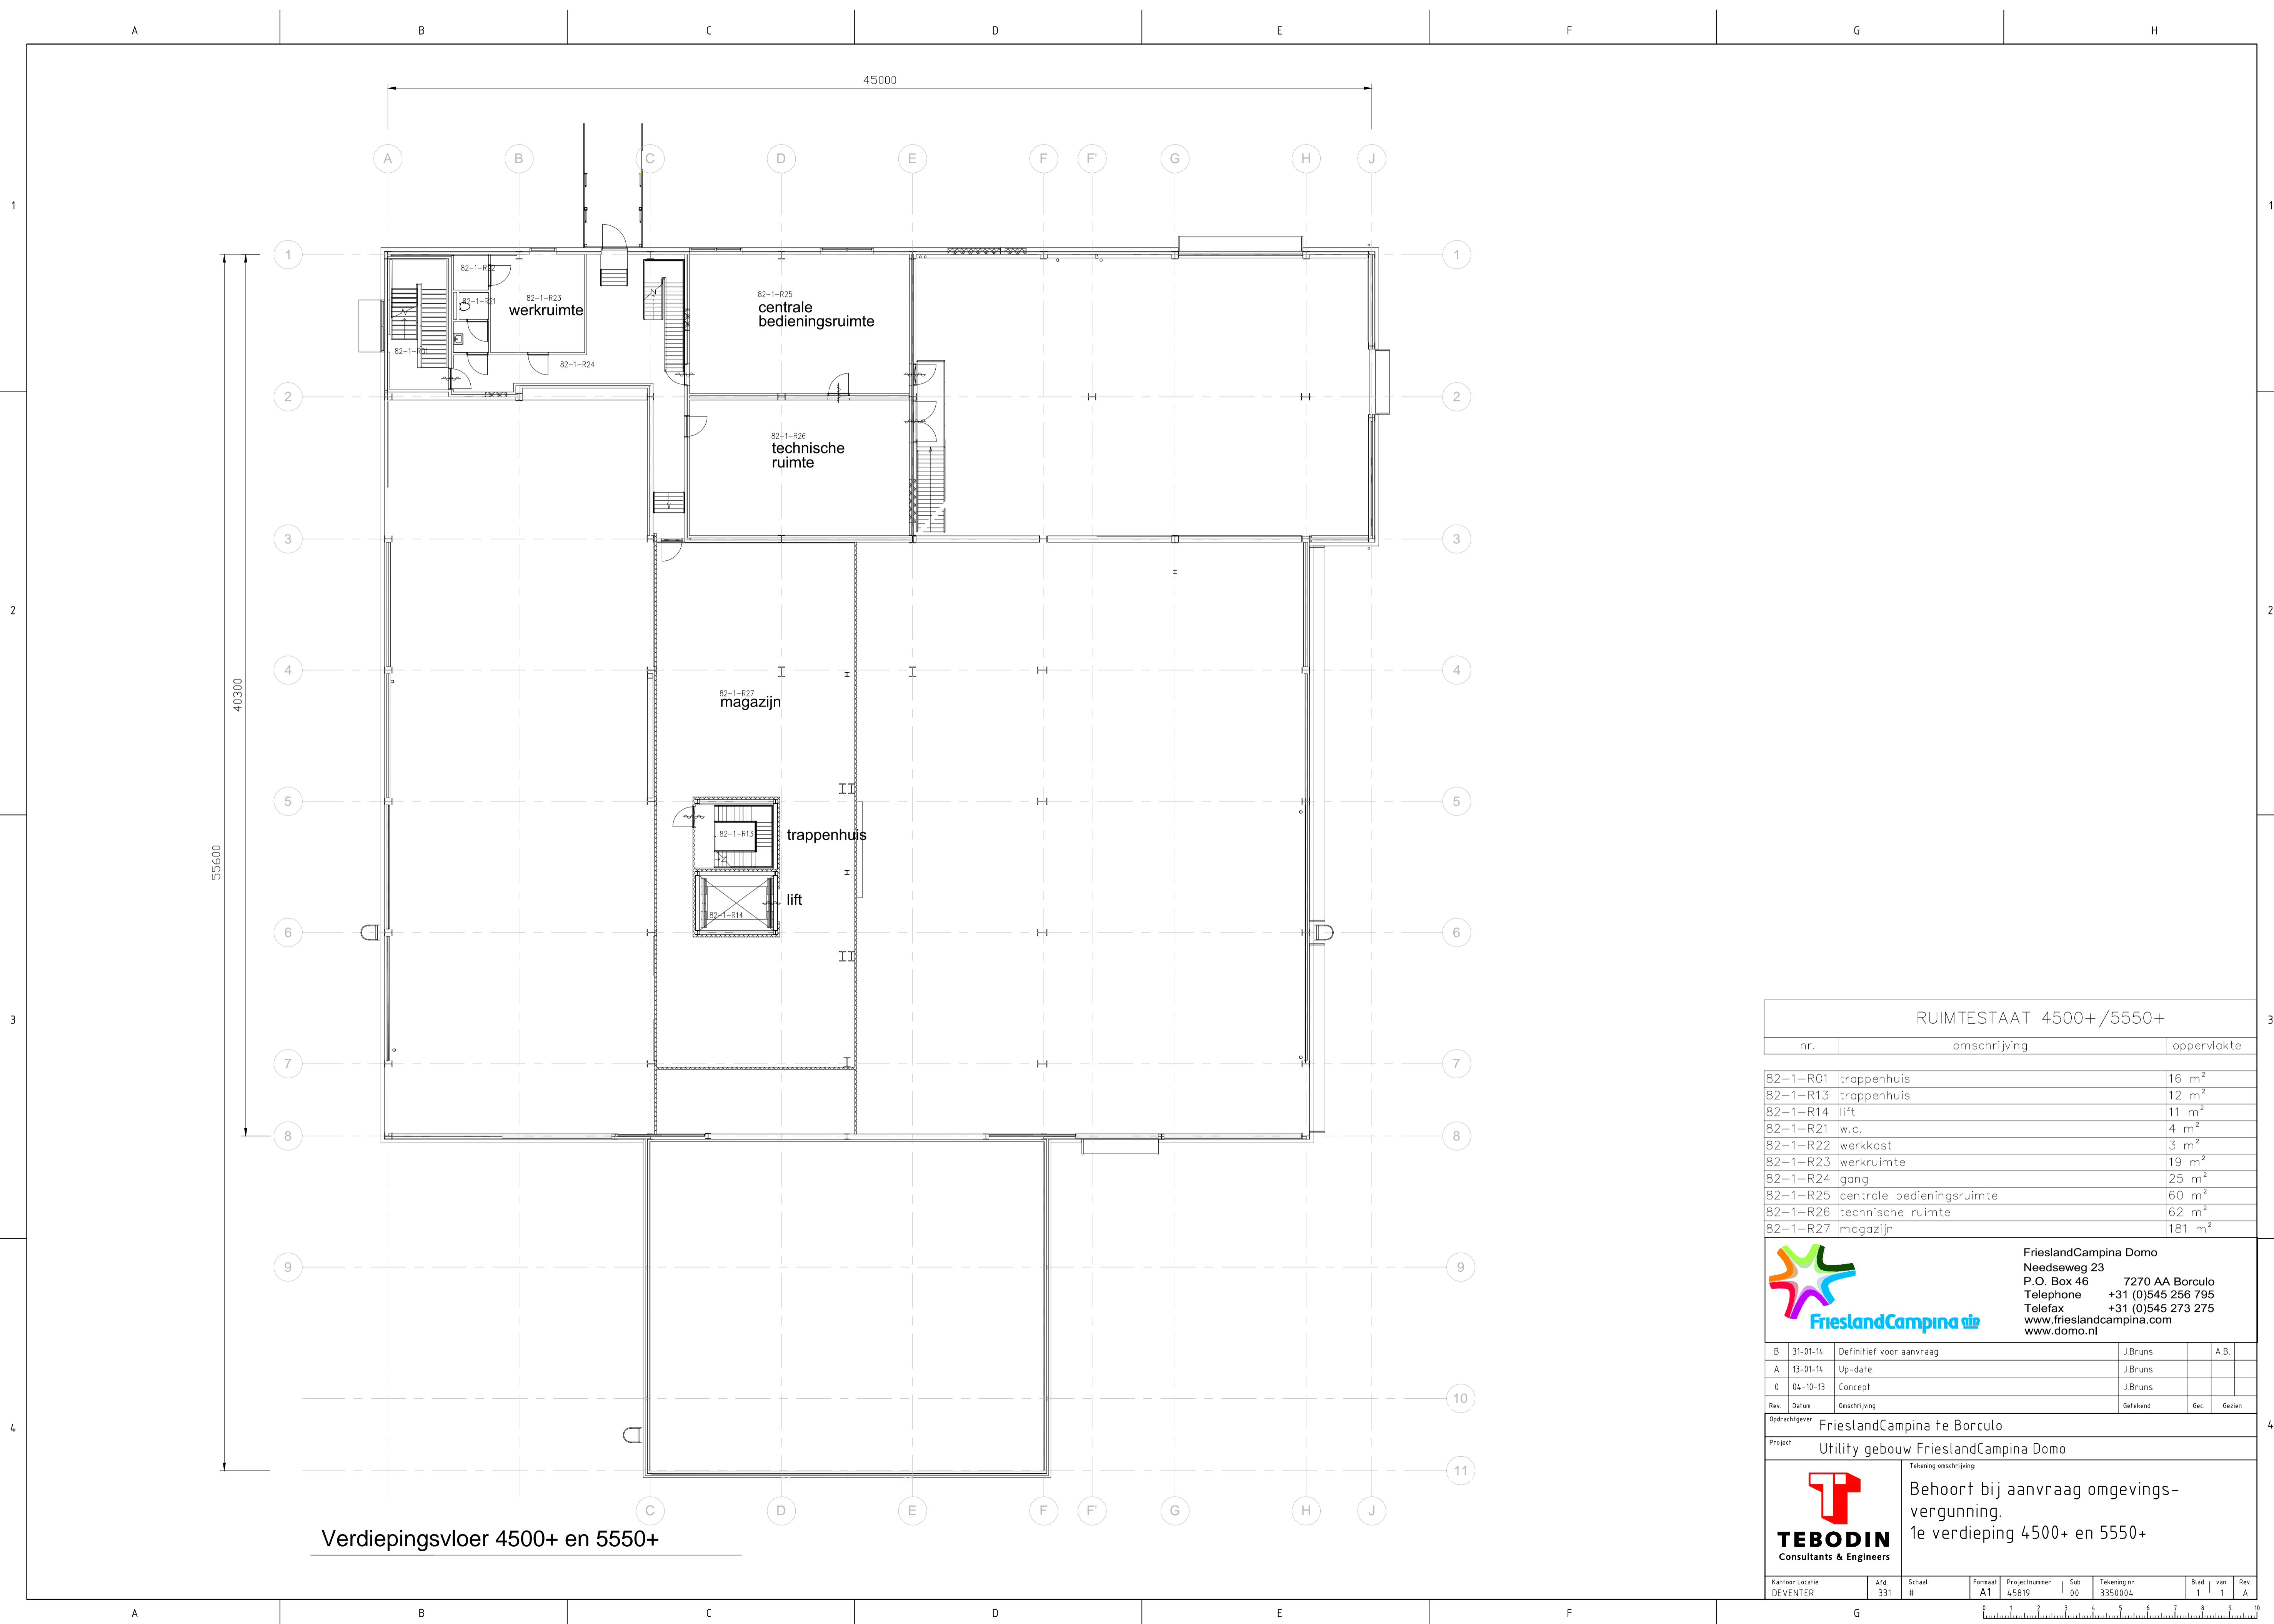
Kantoor Locatie	Arf	Schaal	Formaat	Projectnummer	Sub	Tekening nr.	Blad	van	Rev.
DEVENTER	331	#	A1	45819	00	3350003	1	1	C




Verdiepingsvloer 4500+ en 5550+

RUIMTESTAAT 4500+ /5550+			
nr.	omschrijving	oppervlakte	
82-1-R01	trappenhuis	16 m ²	
82-1-R13	trappenhuis	12 m ²	
82-1-R14	lift	11 m ²	
82-1-R21	w.c.	4 m ²	
82-1-R22	werkkast	3 m ²	
82-1-R23	werkruijme	19 m ²	
82-1-R24	gang	25 m ²	
82-1-R25	centrale bedieningsruimte	60 m ²	
82-1-R26	technische ruimte	62 m ²	
82-1-R27	magazijn	181 m ²	

 FrieslandCampina Domo Needseweg 23 P.O. Box 46 7270 AA Borculo Telephone +31 (0)545 256 795 Telefax +31 (0)545 273 275 www.frieslandcampina.com www.domo.nl				
B	31-01-14	Definitief voor aanvraag	J.Brunns	A.B.
A	13-01-14	Up-date	J.Brunns	
0	04-10-13	Concept	J.Brunns	
Rev.	Datum	Omschrijving	Getekend	Gez.
Opdrachtgever: FrieslandCampina te Borculo				
Project: Utility gebouw FrieslandCampina Domo				
 TEBODIN Consultants & Engineers		Tekening omschrijving: Behoort bij aanvraag omgevingsvergunning. 1e verdieping 4500+ en 5550+		
Kantoor Locatie	AfG	Schaal	Formaat	Projectnummer
DEVENTER	331	#	A1	45819
				Sub
				00
				Tekening nr.
				3350004
				Blad j
				van
				1
				Rev.
				A

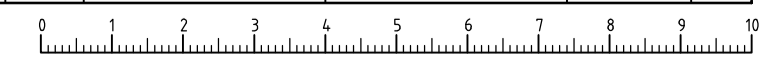

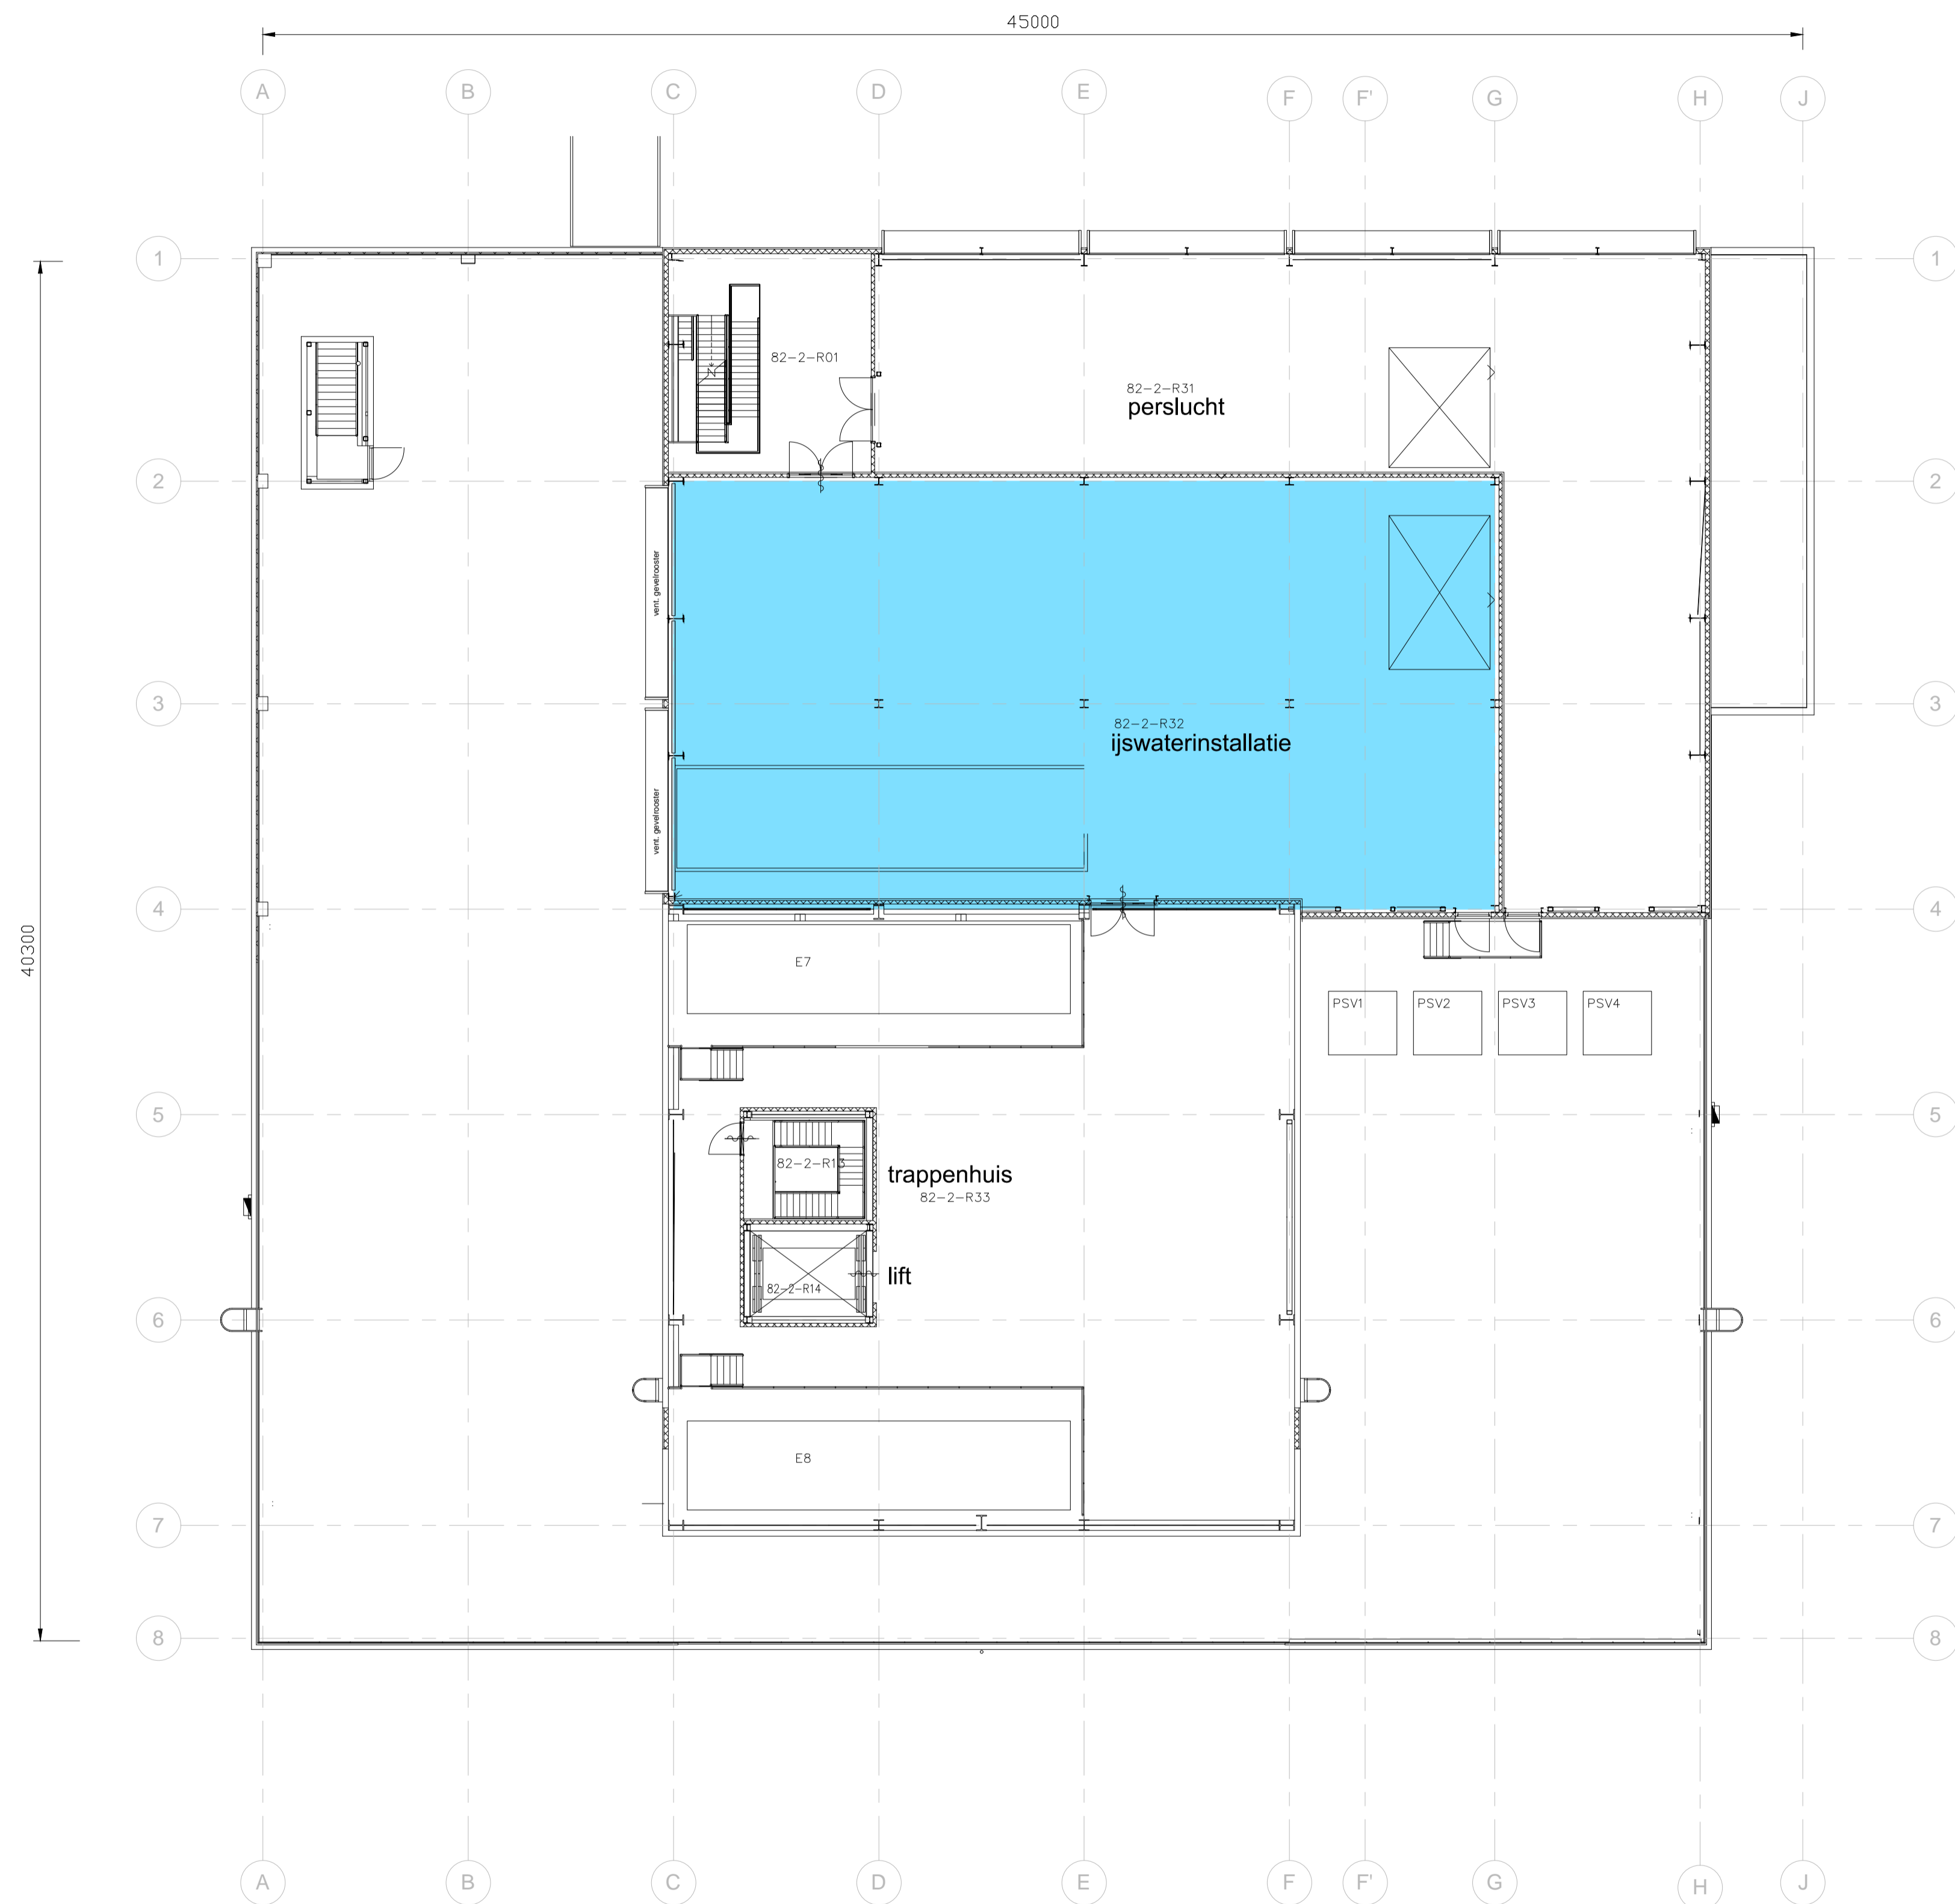

Vloer 11100+

 PGS 13 RUIMTE

nr.	omschrijving	opmerking
PVS1	drukveiligheidsklep 1 afblaas silencers	
PVS2	drukveiligheidsklep 2 afblaas silencers	
PVS3	drukveiligheidsklep 3 afblaas silencers	
PVS4	drukveiligheidsklep 4 afblaas silencers	
E7	bestaande ontgasser	
E8	nieuwe ontgasser	

RUIMTESTAAT 11100+		
nr.	omschrijving	oppervlakte
82-2-R01	trappenhuis	27 m ²
82-2-R13	trappenhuis	12 m ²
82-2-R14	lift	11 m ²
82-2-R31	perslucht	232 m ²
82-2-R32	ijswaterinstallatie	302 m ²
82-2-R33	technische ruimte	321 m ²


FrieslandCampina Domo
 Needseweg 23
 P.O. Box 46 7270 AA Borculo
 Telephone +31 (0)545 256 795
 Telefax +31 (0)545 273 275
 www.frieslandcampina.com
 www.domo.nl


C	31-01-14	Definitief voor aanvraag	J.Brunns	A.B.	
0	04-10-13	Concept	J.Brunns		
Rev.	Datum	Omschrijving	Getekend	Gez.	Gezien


Opdrachtgever: FrieslandCampina te Borculo
 Project: Utility gebouw FrieslandCampina Domo


TEBODIN
 Consultants & Engineers

Tekening omschrijving:
 Behoort bij aanvraag omgevingsvergunning.
 Vloeren op 11100+

Kantoor Locatie	Arf	Schaal	Formaat	Projectnummer	Sub	Tekening nr.	Blaad van	Rev.
DEVENTER	331	H	A1	45819	00	3350005	1 van 1	C

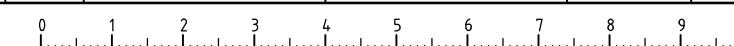

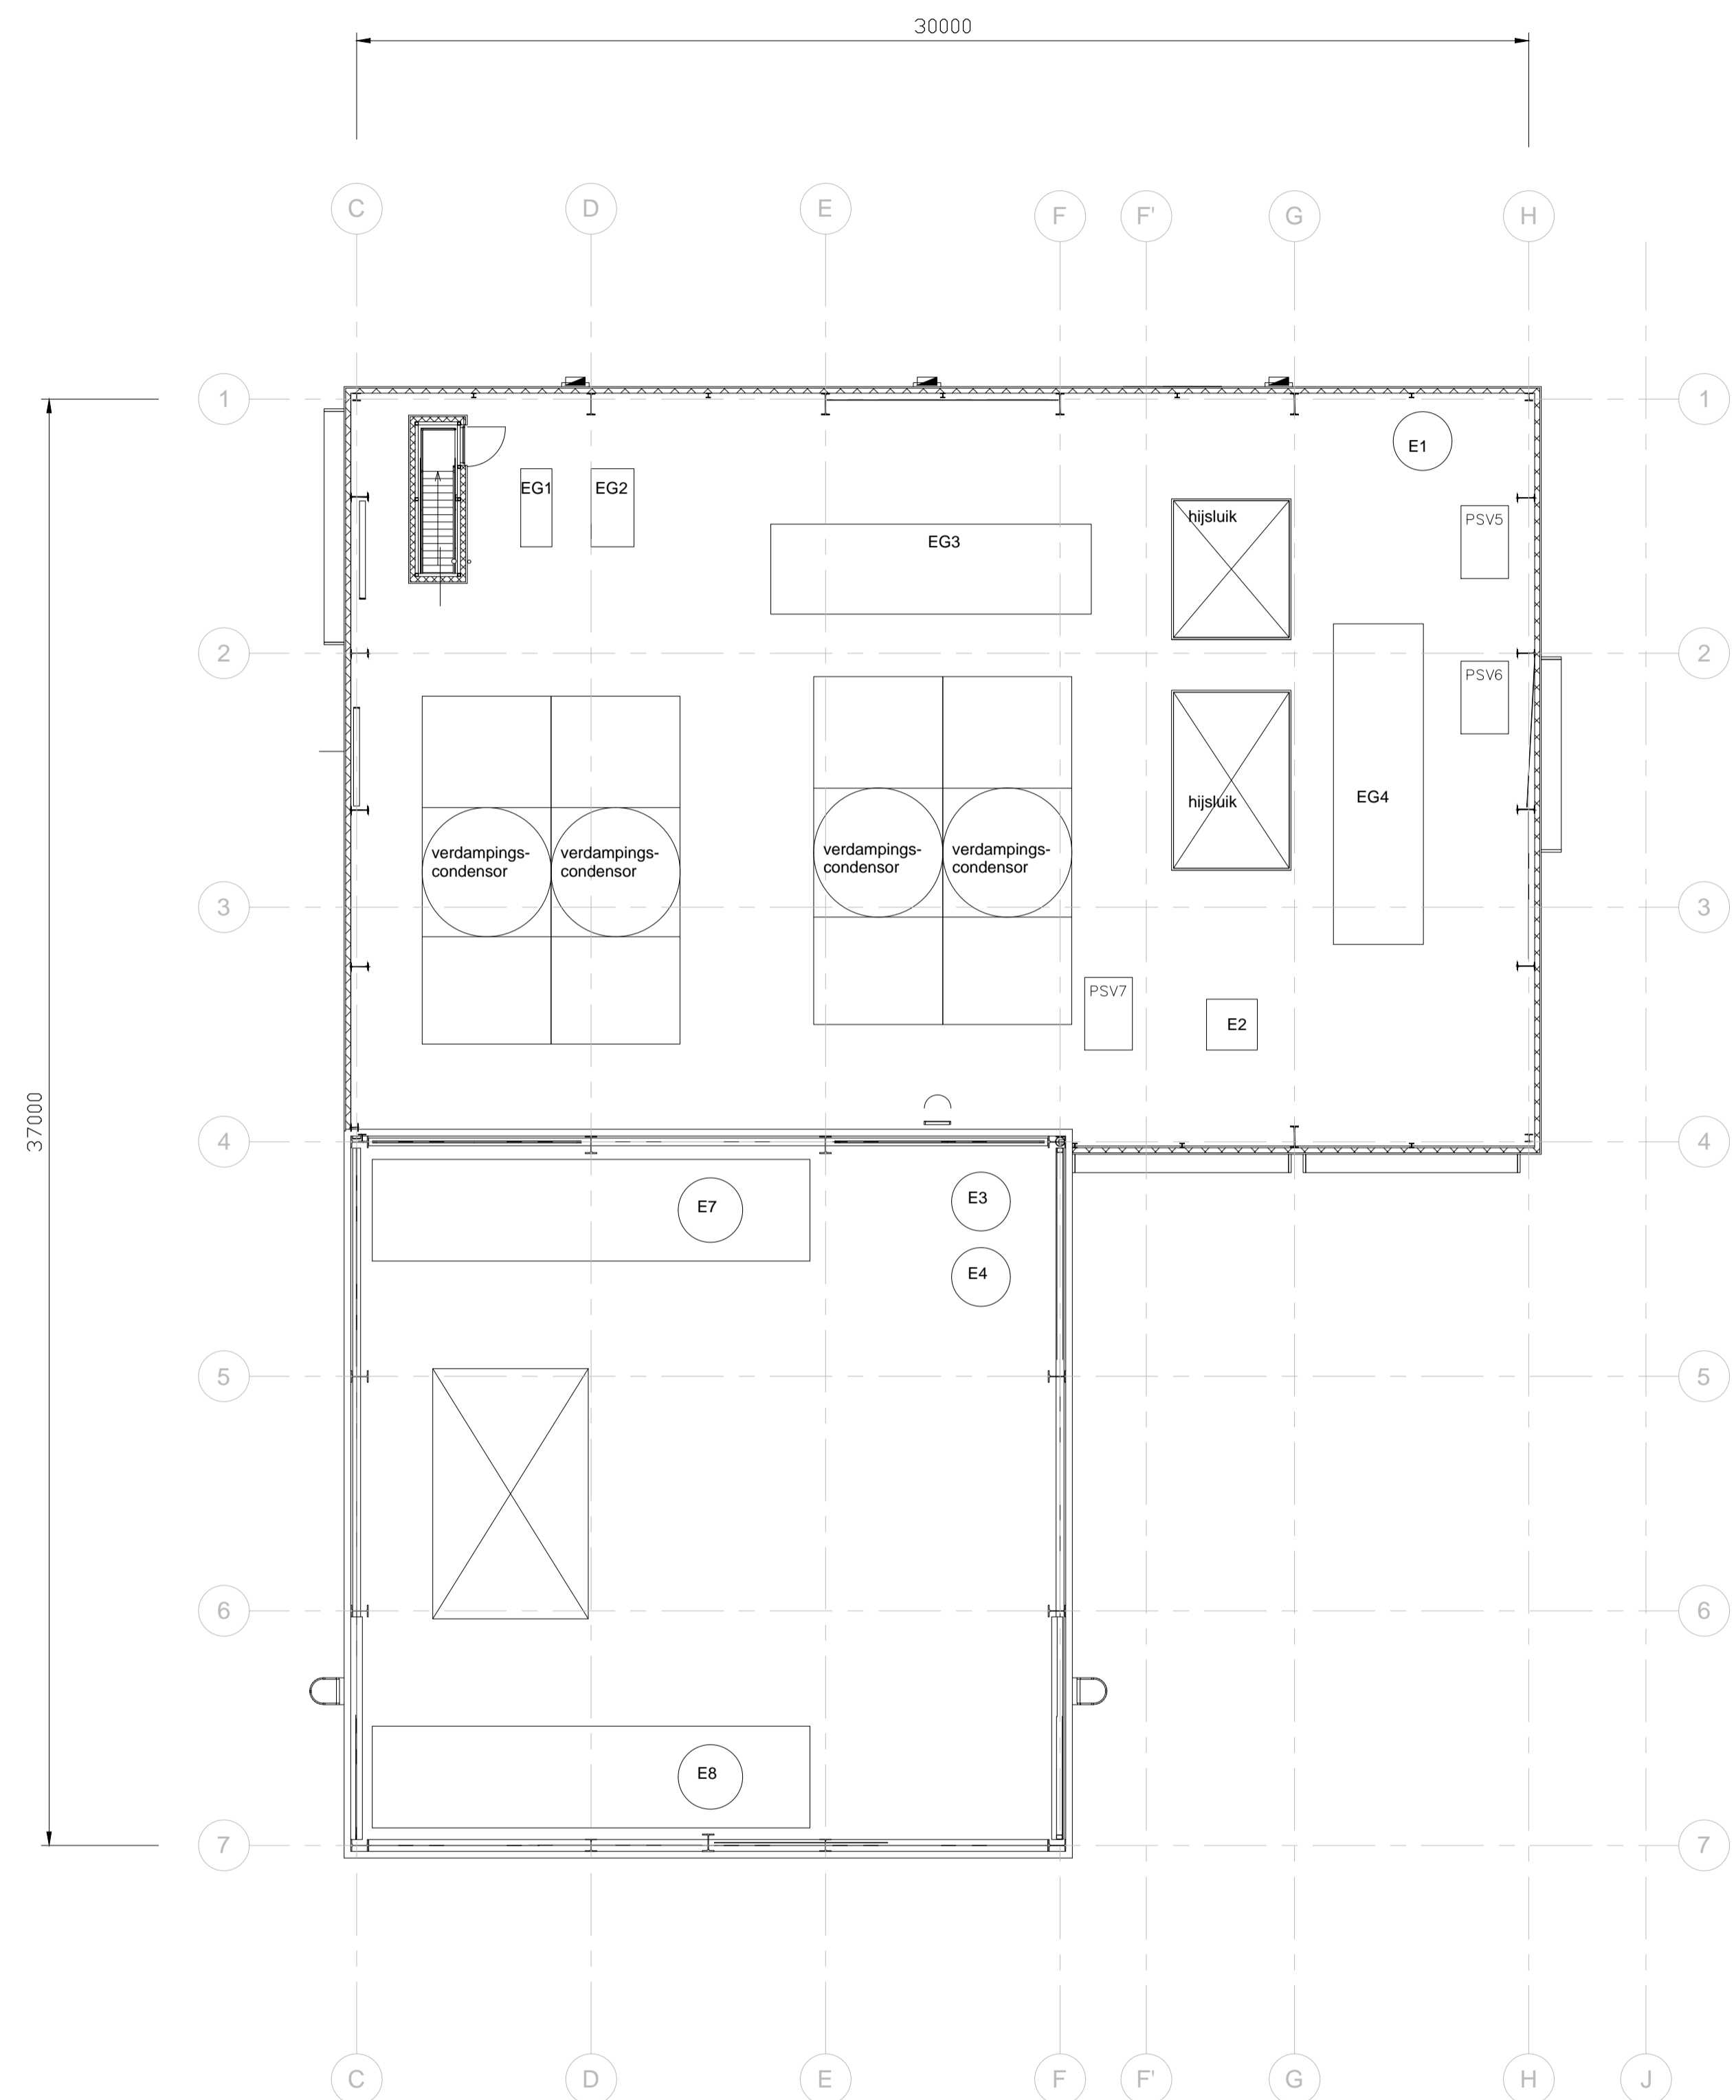

Dakvloeren 18200+

nr.	omschrijving	opmerking
PVS5	drukveiligheidsklep 5 perslucht	
PVS6	drukveiligheidsklep 6 perslucht	
PVS7	drukveiligheidsklep 7 ijswater	
EG1	LBK van HVAC	
EG2	koeler compressoren	
EG3	koeler compressoren perslucht	
EG4	koeler compressoren ijswaterinstallatie	

EMISSIEPUNTEN		
nr.	omschrijving	cap.
E1	Stoomketel E	xx m ³ /h
E2	PGS 13 ruimteventilator	
E3	Stoomketel A	
E4	Stoomketel B	
E7	Ontgasser	
E8	Ontgasser	

FrieslandCampina Domo
 Needseweg 23
 P.O. Box 46 7270 AA Borculo
 Telephone +31 (0)545 256 795
 Telefax +31 (0)545 273 275
 www.frieslandcampina.com
 www.domo.nl

E	28-07-'14	Omschrijving emissiepunten E1, E3 en E4	J.Brunns	A.B.
D	11-04-'14	Emissiepunt E5 & E6 vervallen	J.Brunns	A.B.
C	31-01-'14	Definitief voor aanvraag	J.Brunns	A.B.
Rev.	Datum	Omschrijving	Getekend	Gezien

Oprichtgever: FrieslandCampina te Borculo
 Project: Utility gebouw FrieslandCampina Domo

Behoort bij aanvraag omgevingsvergunning.
 Dak op 18.200+

Kantoor Locatie DEVENTER	Art 331	Schaal #	Formaat A1	Projectnummer 45819	Sub 00	Tekening nr. 3350006	Blad j 1	van 1	Rev. E
-----------------------------	------------	-------------	---------------	------------------------	-----------	-------------------------	-------------	----------	-----------

