



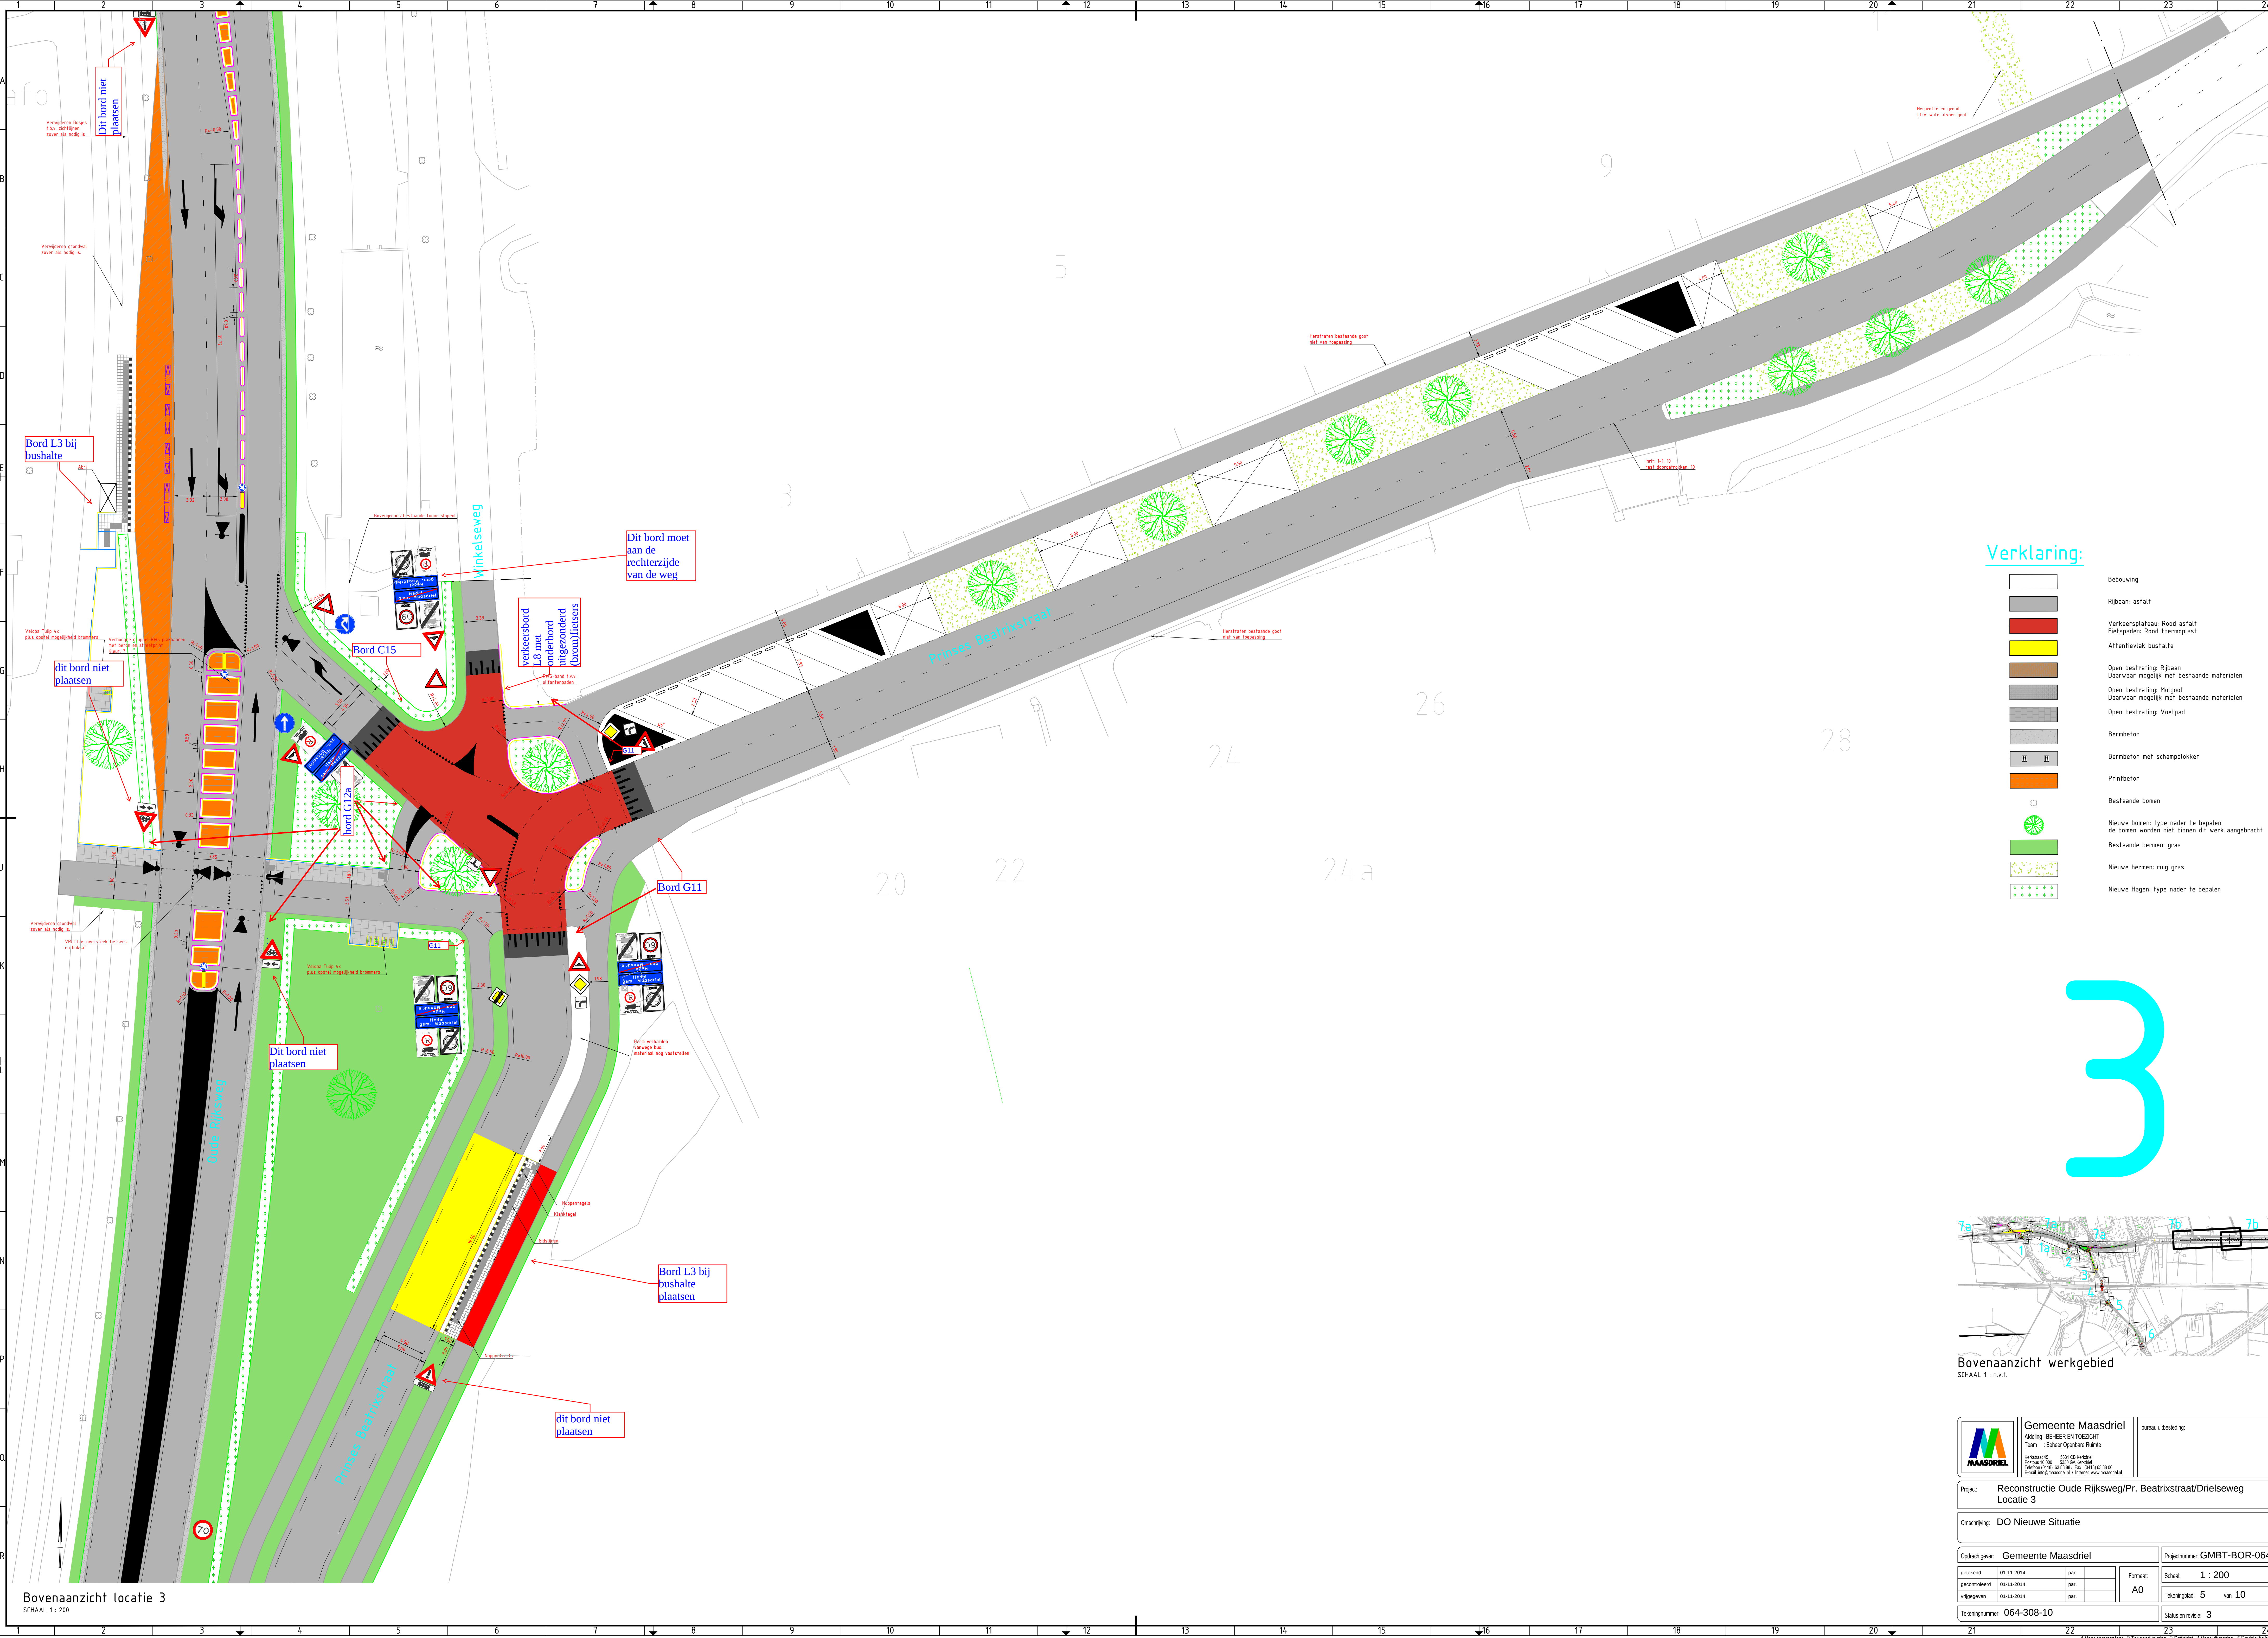

Verklaring:

[Symbol]	Bebouwing
[Symbol]	Rijbaan: asfalt
[Symbol]	Verkeersplatform: Rood asfalt
[Symbol]	Fietspaden: Rood thermoplast
[Symbol]	Attentievlak bushalte
[Symbol]	Open bestrating: Rijbaan Daarvoor mogelijk met bestaande materialen
[Symbol]	Open bestrating: Molgoot Daarvoor mogelijk met bestaande materialen
[Symbol]	Open bestrating: Voetpad
[Symbol]	Bermbeton
[Symbol]	Bermbeton met schamblokken
[Symbol]	Printbeton
[Symbol]	Bestaande bomen
[Symbol]	Nieuwe bomen: type nader te bepalen de bomen worden niet binnen dit werk aangebracht
[Symbol]	Bestaande bermen: gras
[Symbol]	Nieuwe bermen: ruig gras
[Symbol]	Nieuwe Hagen: type nader te bepalen

3

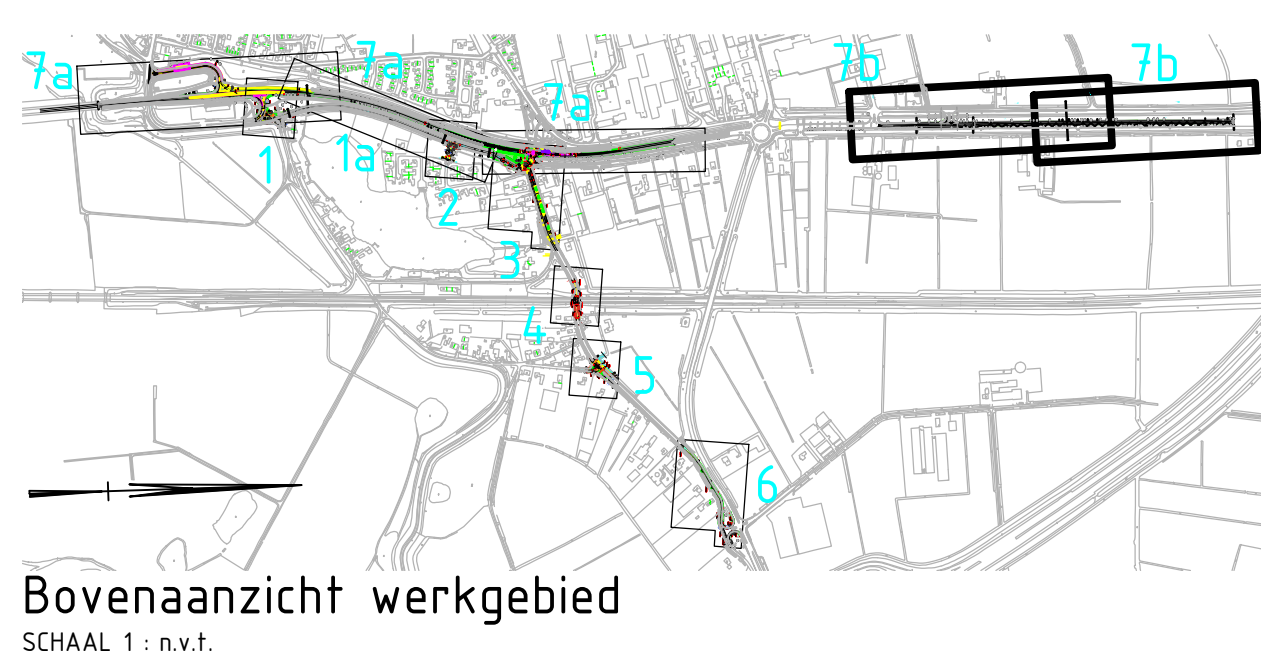



Gemeente Maasdriel
Afdeling: BEHEER EN TOEZICHT
Team: Beheer Openbare Ruimte

Kerkstraat 45 - 5201 CB Kerkdriel
Postbus 10.200 - 5200 GA Kerkdriel
Telefoon: 0475 63 98 80 | Fax: 0475 63 98 00
E-mail: info@maasdriel.nl | Internet: www.maasdriel.nl

bureau uitbesteding:

Project: **Reconstructie Oude Rijksweg/Pr. Beatrixstraat/Drielseweg Locatie 3**

Omschrijving: **DO Nieuwe Situatie**

Opdrachtgever: Gemeente Maasdriel	Projectnummer: GMBT-BOR-064
gekenmerkt: 01-13-2014	aanvraagd: 01-13-2014
aanvraagd: 01-13-2014	aanvraagd: 01-13-2014
aanvraagd: 01-13-2014	aanvraagd: 01-13-2014

Formaat: A0	Schaal: 1 : 200
Tekeningblad: 5	van 10
Tekeningnummer: 064-308-10	Status en revisie: 3

Bovenaanzicht locatie 3
SCHAAL 1 : 200