




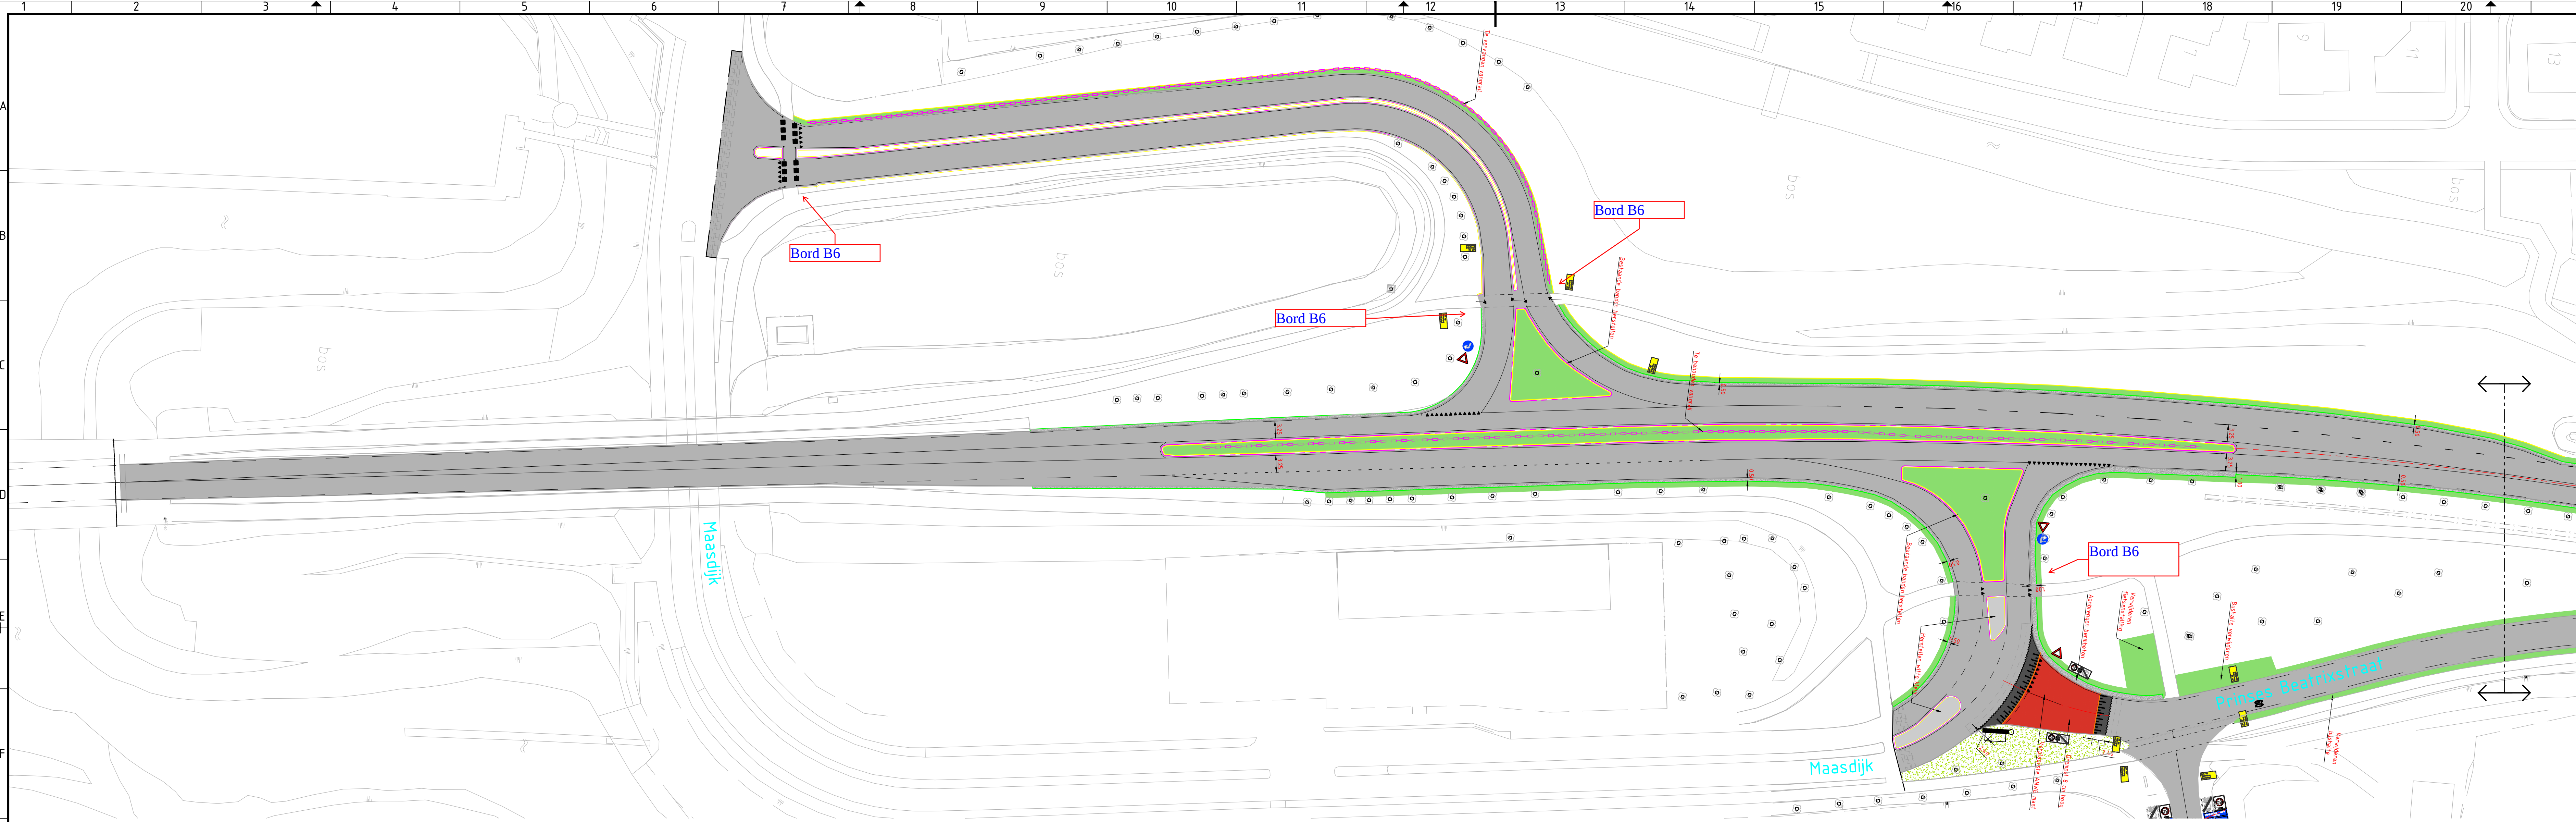

Bovenaanzicht locatie Oude Rijksweg
SCHAAL 1 : 500

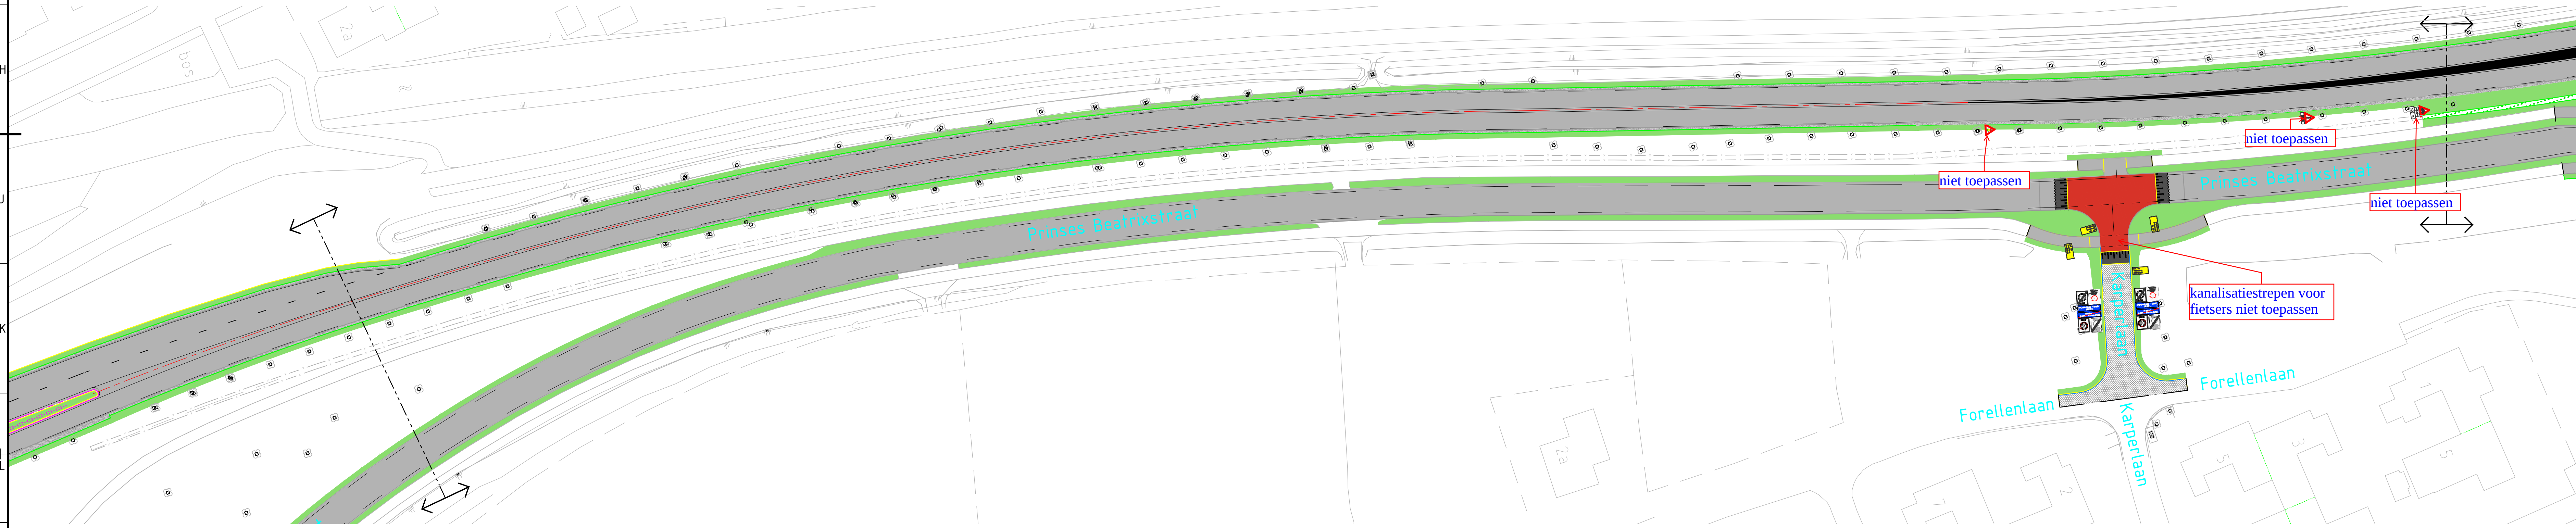

Bovenaanzicht locatie Oude Rijksweg
SCHAAL 1 : 500

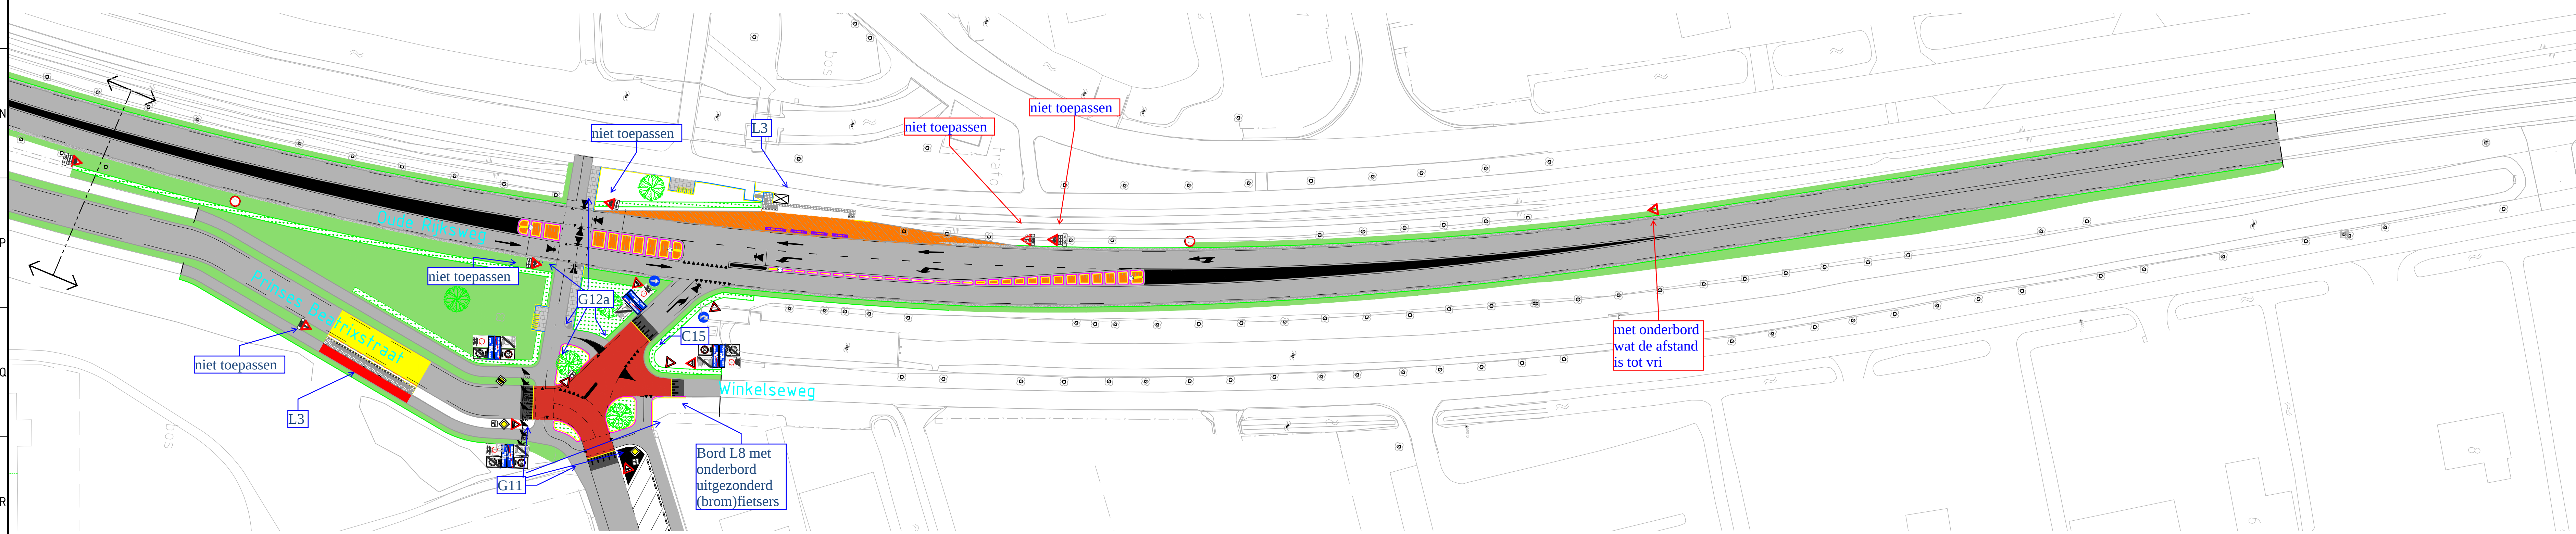

Bovenaanzicht locatie Oude Rijksweg
SCHAAL 1 : 500


Verklaring:

- Bebouwing
- Rijbaan: asfalt
- Verkeersplateau: Rood asfalt
- Fietspaden: Rood thermoplast
- Attentievlak bushalte
- Open bestrating: Rijbaan
- Daarvoor mogelijk met bestaande materialen
- Open bestrating: Molgoot
- Daarvoor mogelijk met bestaande materialen
- Open bestrating: Voetpad
- Bermbeton
- Bermbeton met schampblokken
- Printbeton
- Bestaande bomen
- Nieuwe bomen: type nader te bepalen
- de bomen worden niet binnen dit werk aangebracht
- Bestaande bermen: gras
- Nieuwe bermen: ruig gras
- Nieuwe Hagen: type nader te bepalen



Deze belijning toepassen bij alle plateaus!

7a

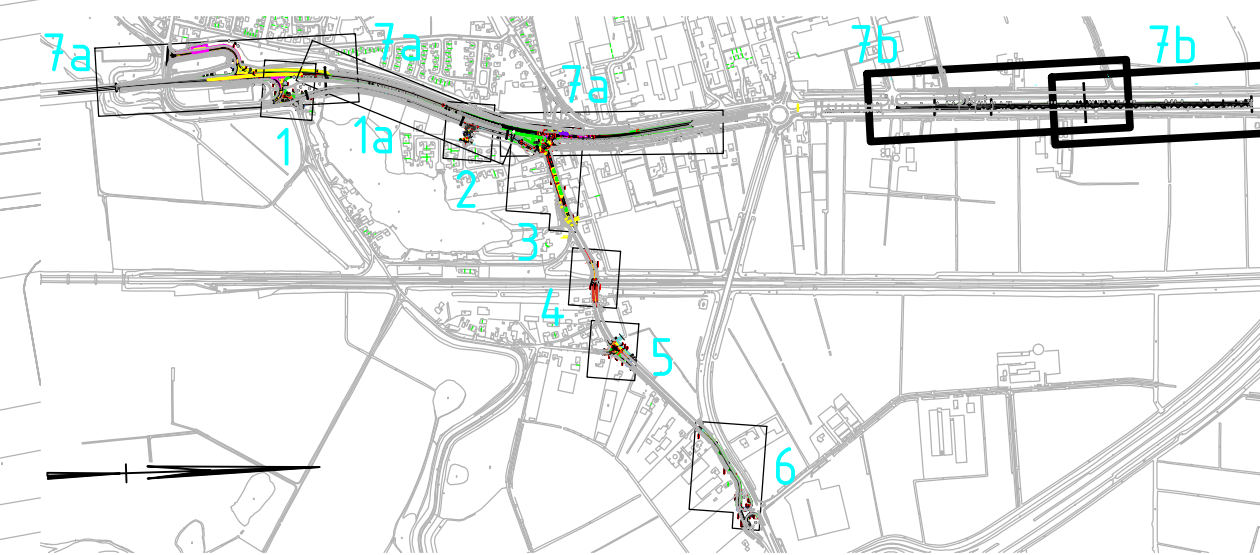

Bovenaanzicht werkgebied
SCHAAL 1 : n.v.t.

	Gemeente Maasdriel Afdeling: BEHEER EN TOEZICHT Team: Beheer Openbare Ruimte Kerkstraat 45 5201 CB Kerkrade Postbus 10.200 5200 GA Kerkrade Telefoon (0475) 63 98 00 Fax (0475) 63 98 00 E-mail: info@maasdriel.nl Internet: www.maasdriel.nl	bureau uitbesteding:
Project: Reconstructie Oude Rijksweg/Pr. Beatrixstraat/Drielseweg Locatie 7a		
Omschrijving: DO Nieuwe Situatie		
Opdrachtgever: Gemeente Maasdriel		Projectnummer: GMBT-BOR-064
gekeurd: 01-13-2016	aanvraag: 01-13-2016	Formaat: A0
aanvraag: 01-13-2016	aanvraag: 01-13-2016	Schaal: 1 : 500
Tekeningsnummer: 064-308-10		Tekeningsblad: 9 van 10
		Status en revisie: 3