


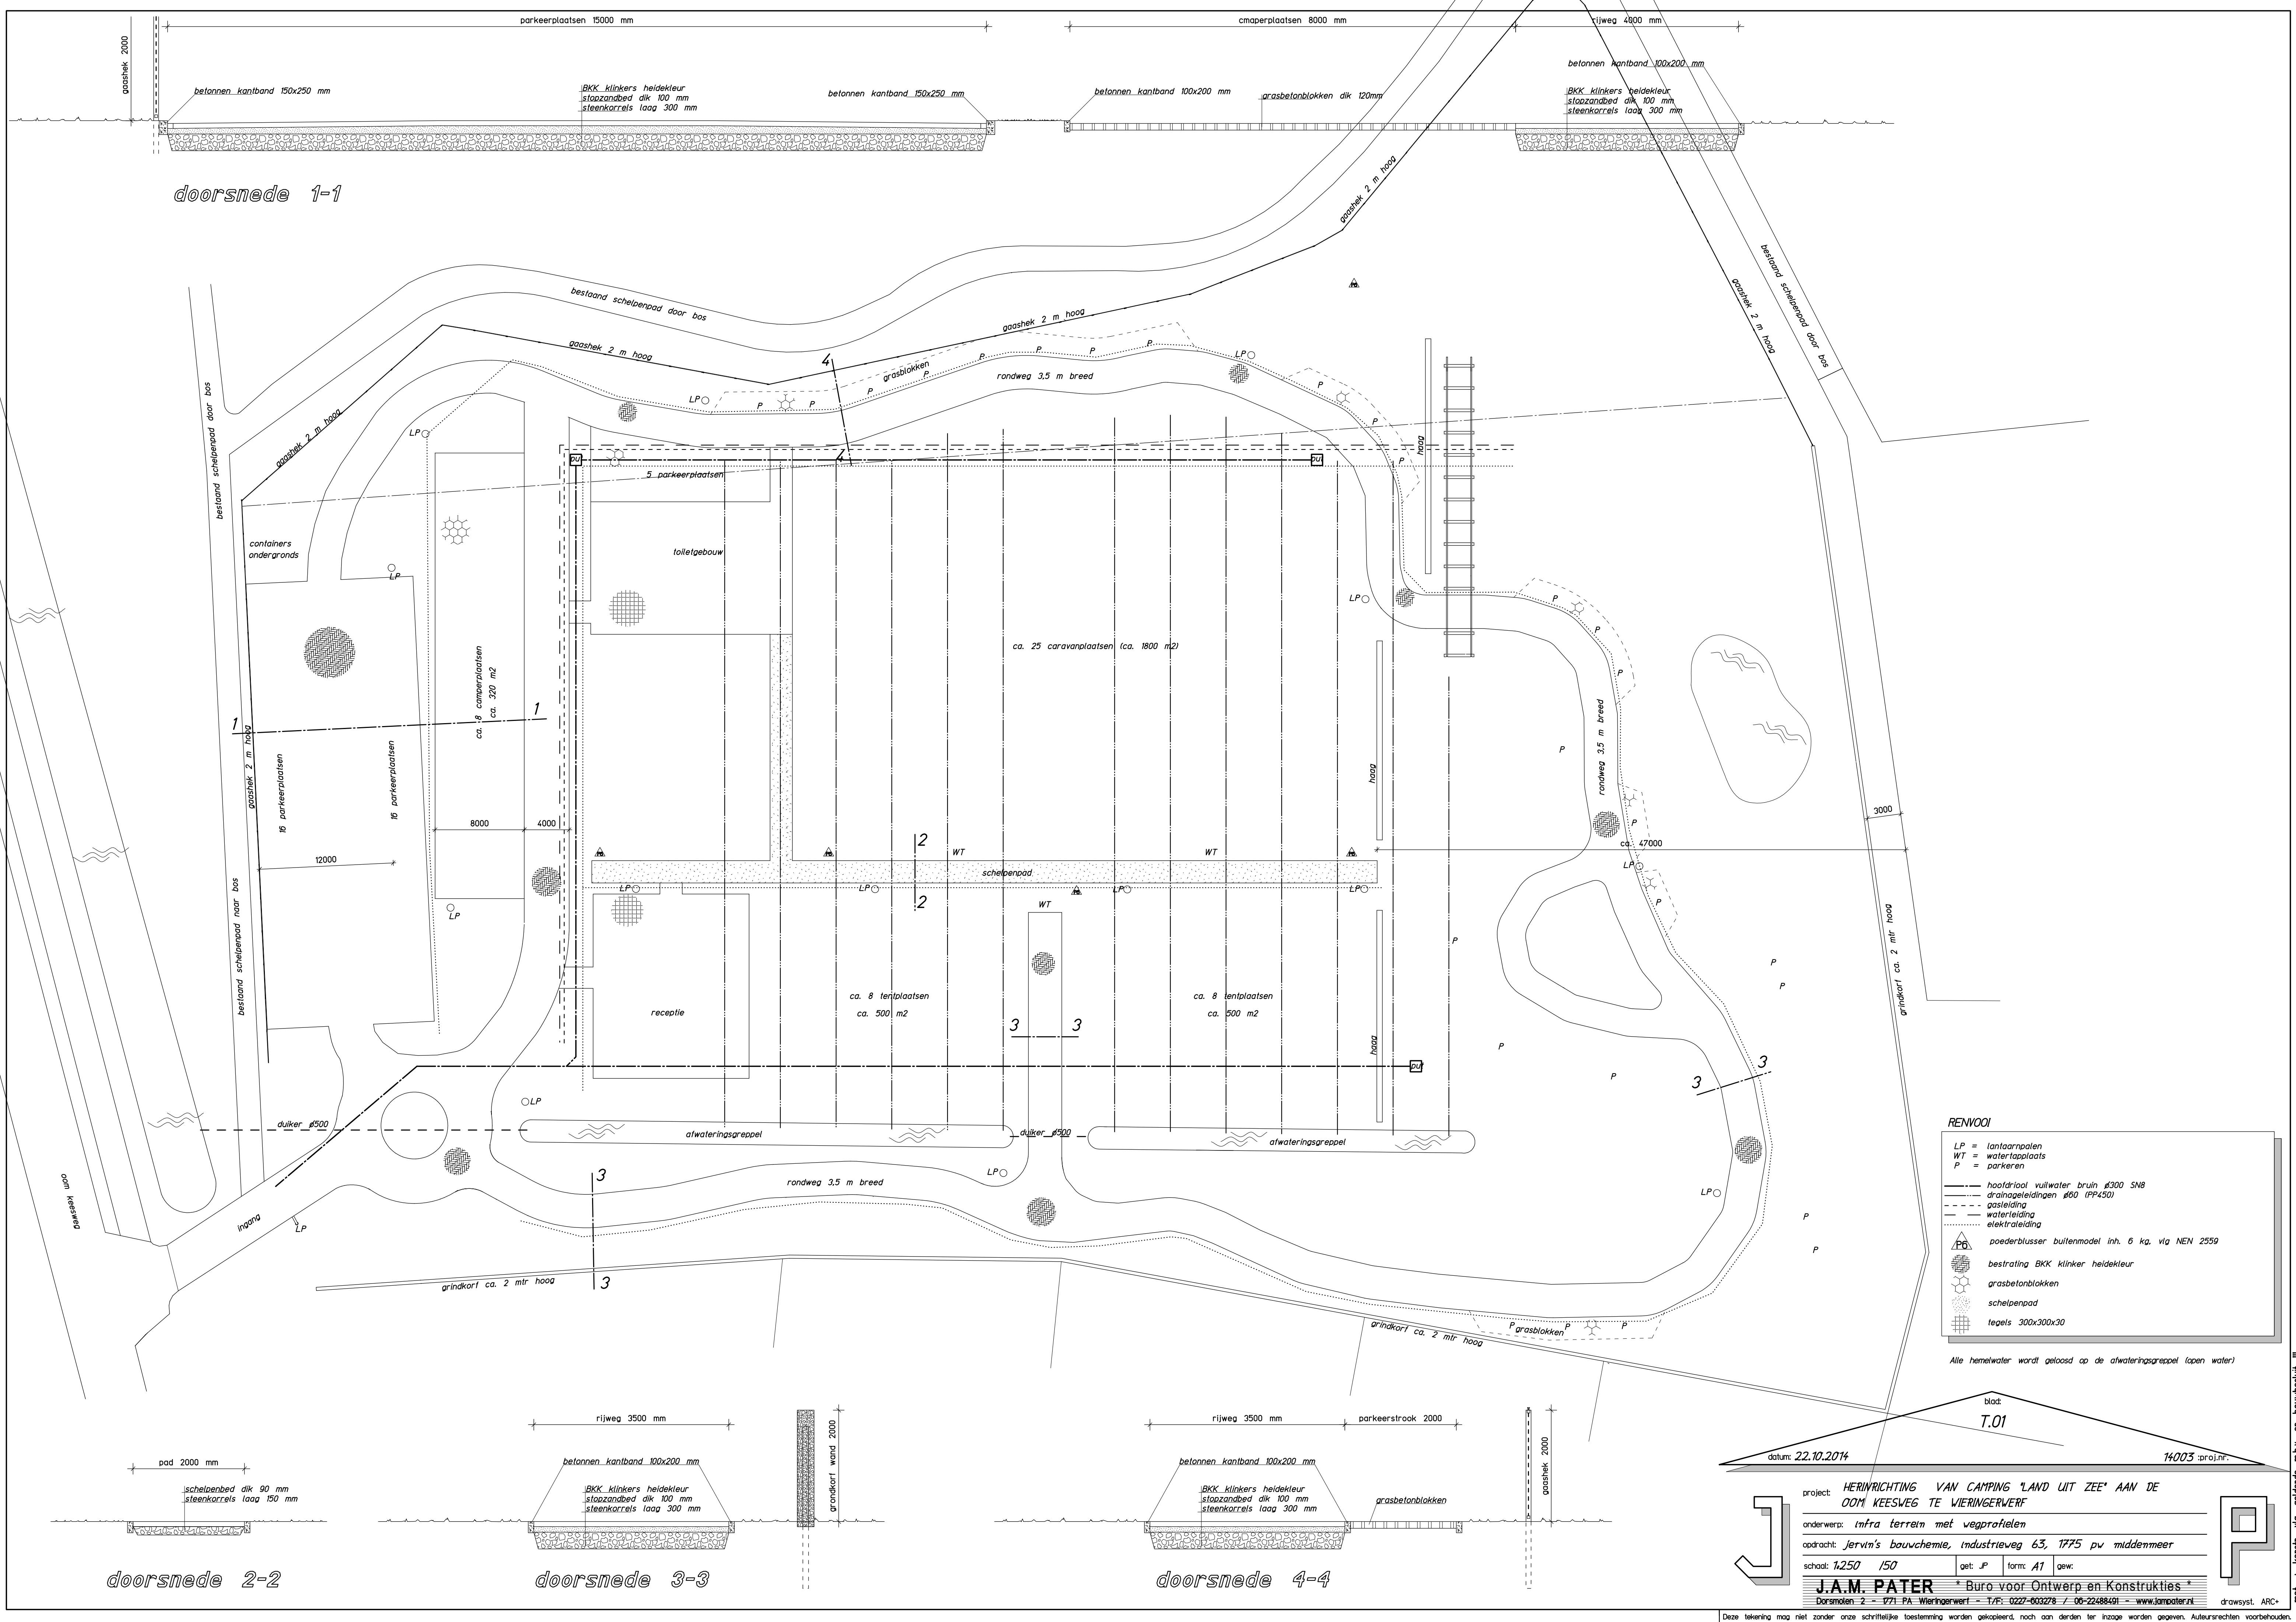

doorsnede 1-1

doorsnede 2-2

doorsnede 3-3

doorsnede 4-4

RENVOL

LP = lantaarnpalen
WT = watertappplaats
P = parkeren

— hoofdriool vuilwater bruin ø300 SN8
— drainageleidingen ø60 (PP450)
- - - gasleiding
- - - waterleiding
- - - elektraleiding

⊕ poederblusser buitenmodel inh. 6 kg. vlg NEN 2559

⊗ bestrating BKK klinker heidekleur

⊙ grasbetonblokken

⊙ schelpenpad

⊙ tegels 300x300x30

Alle hemelwater wordt geloosd op de afwateringsgreppel (open water)

blad:
T.01

datum: 22.10.2014 14003 proj.nr.

project: **HERINRICHTING VAN CAMPING 'LAND UIT ZEE' AAN DE ODM KEESWEG TE WIERINGERWERF**

onderwerp: **infra terrein met vegprofielen**

opdracht: **jervin's bouwchemie, industrieweg 63, 1775 pv middenmeer**

schaal: 1:250 /50 get: JP form: A1 gew:

J.A.M. PATER * Buro voor Ontwerp en Konstrukties *

Dorsmolen 2 - 071-PA - Wieringerwerf - T/F: 0227-603278 / 06-22488491 - www.jamodern.nl

drawsyst. ARC+

Deze tekening mag niet zonder onze schriftelijke toestemming worden gekopieerd, noch aan derden ter inzage worden gegeven. Auteursrechten voorbehouden.