


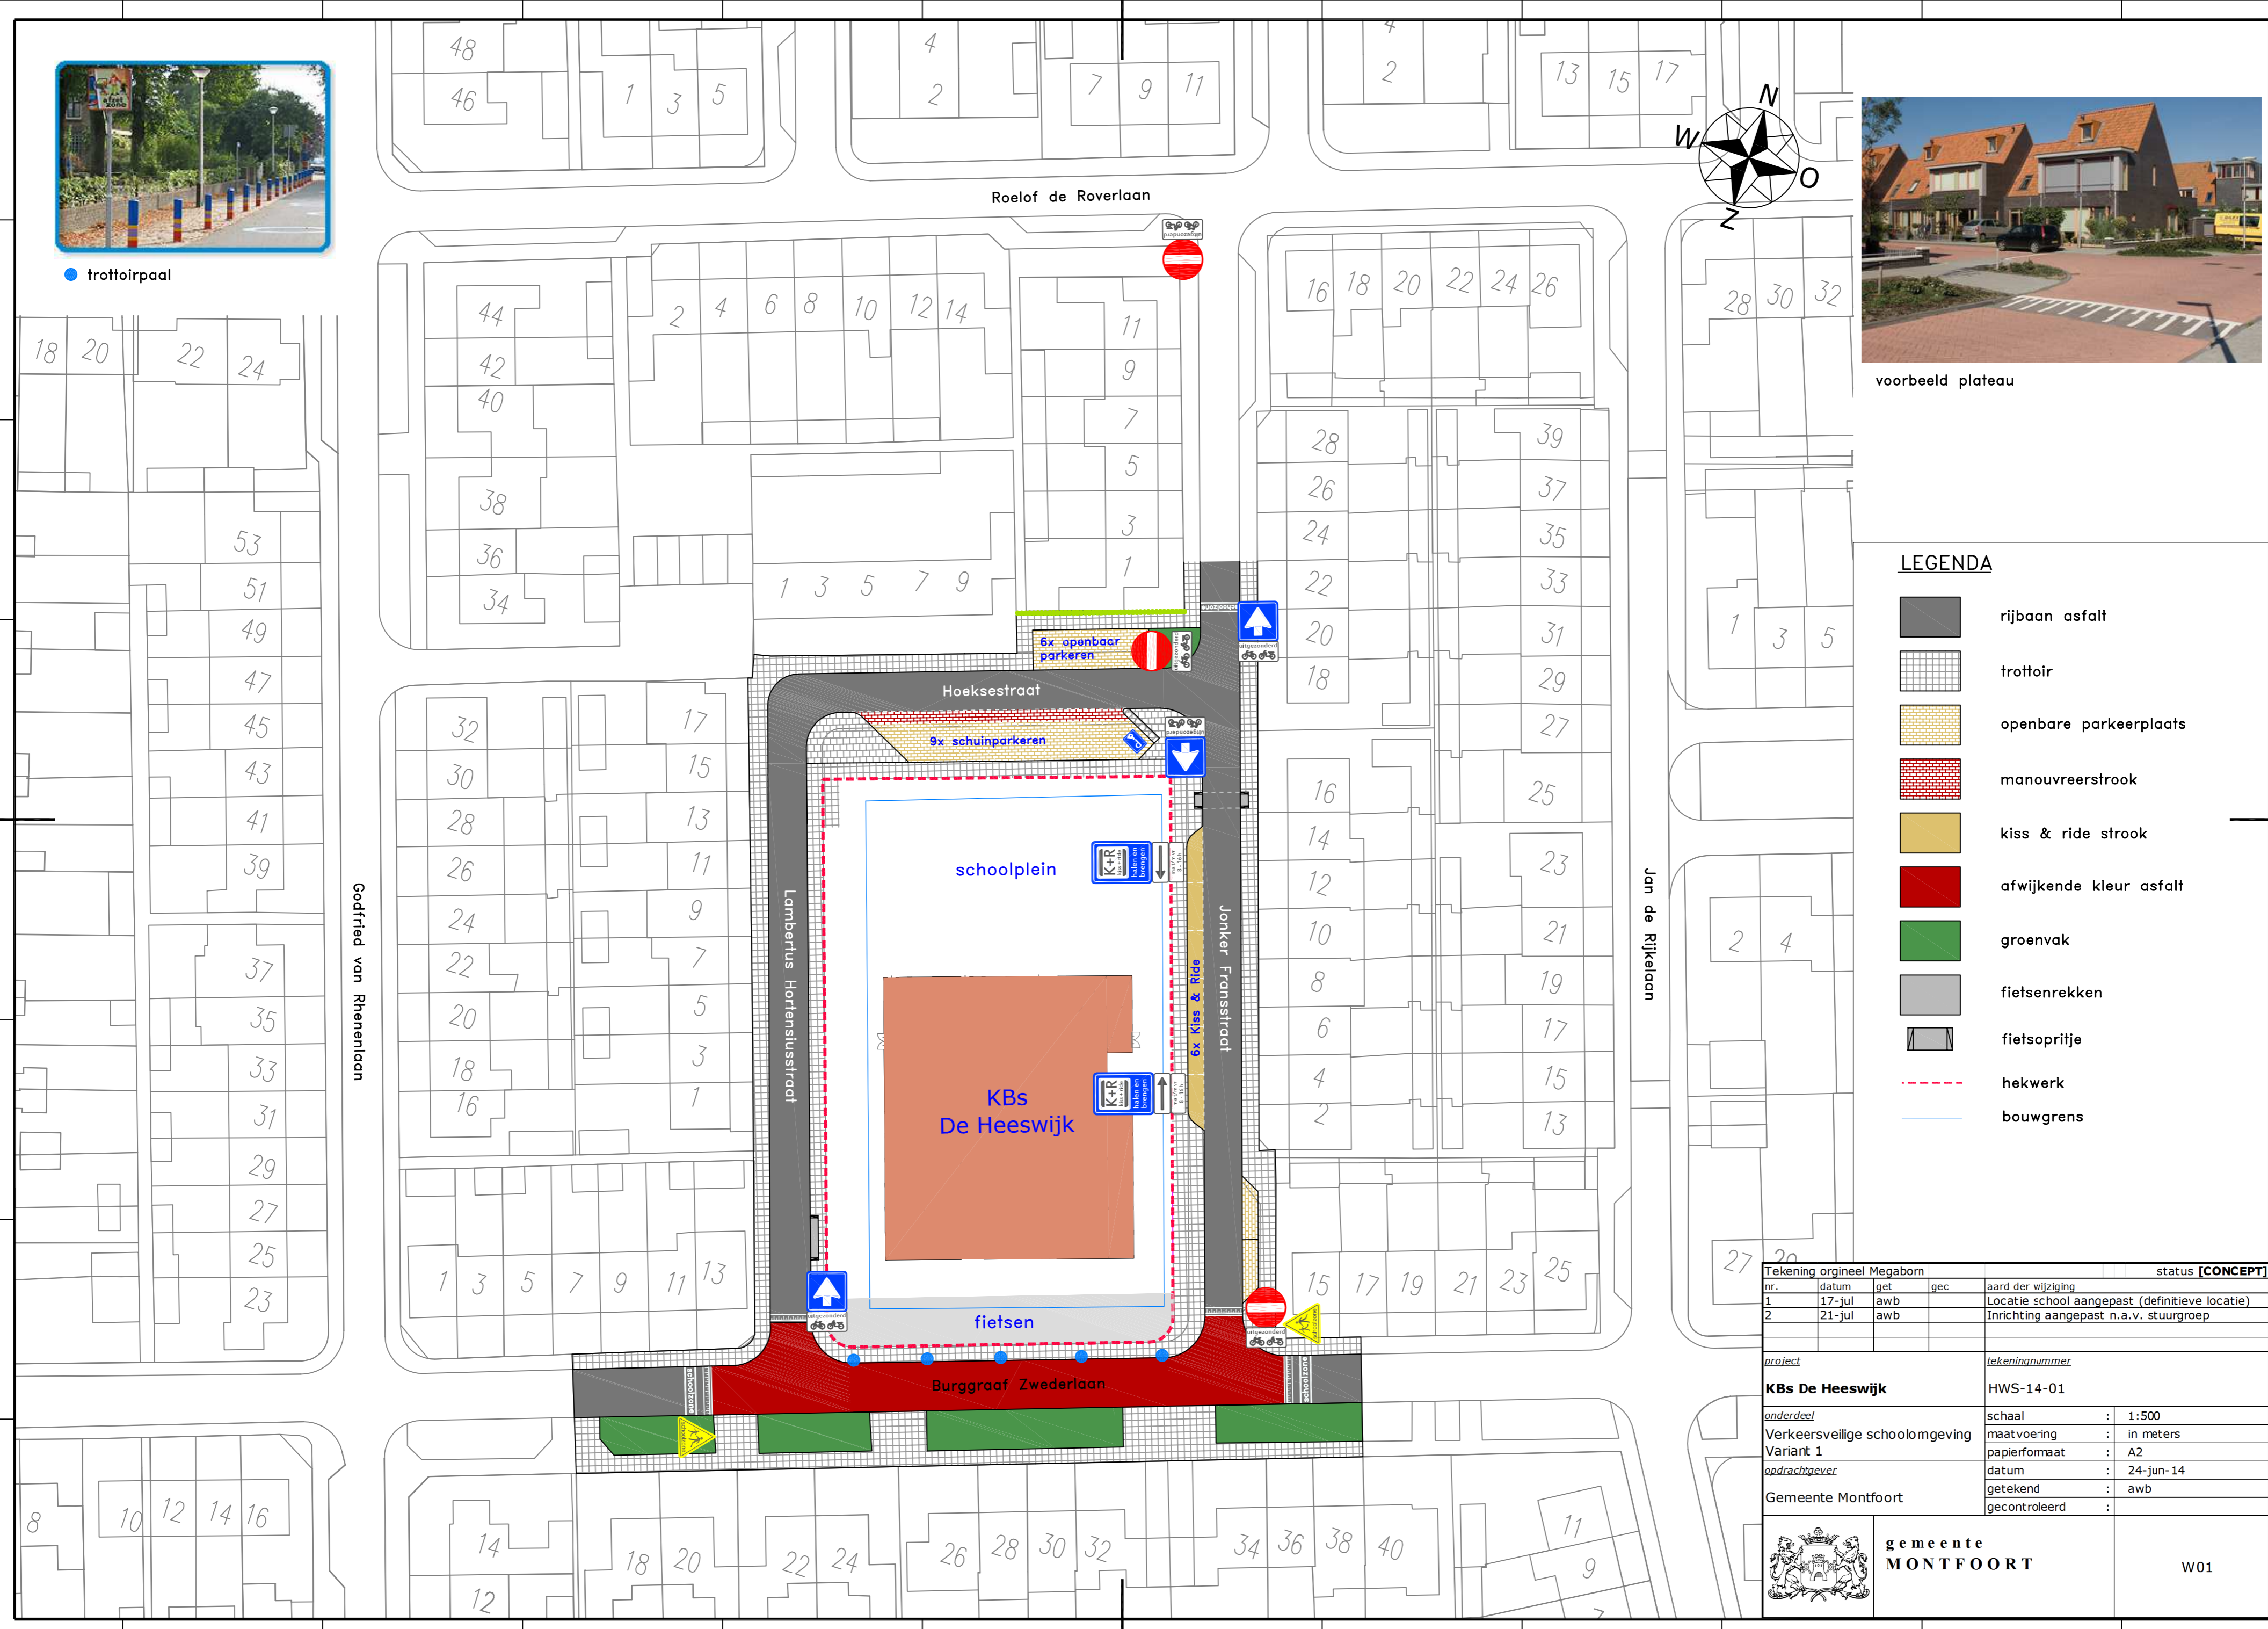




● trottoirpaal



voorbeeld plateau

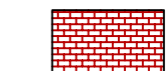


LEGENDA

-  rijbaan asfalt
-  trottoir
-  openbare parkeerplaats
-  manoeuvreerstrook
-  kiss & ride strook
-  afwijkende kleur asfalt
-  groenvak
-  fietsenrekken
-  fietsopritje
-  hekwerk
-  bouwgrens

Tekening origineel Megaborn				status [CONCEPT]	
nr.	datum	get	gec	aard der wijziging	
1	17-jul	awb		Locatie school aangepast (definitieve locatie)	
2	21-jul	awb		Inrichting aangepast n.a.v. stuurgroep	

project		tekeningnummer	
KBs De Heeswijk		HWS-14-01	
onderdeel		schaal	: 1:500
Verkeersveilige schoolomgeving		maatvoering	: in meters
Variant 1		papierformaat	: A2
opdrachtgever		datum	: 24-jun-14
Gemeente Montfoort		getekend	: awb
		gecontroleerd	:



gemeente
MONTFOORT

W01