


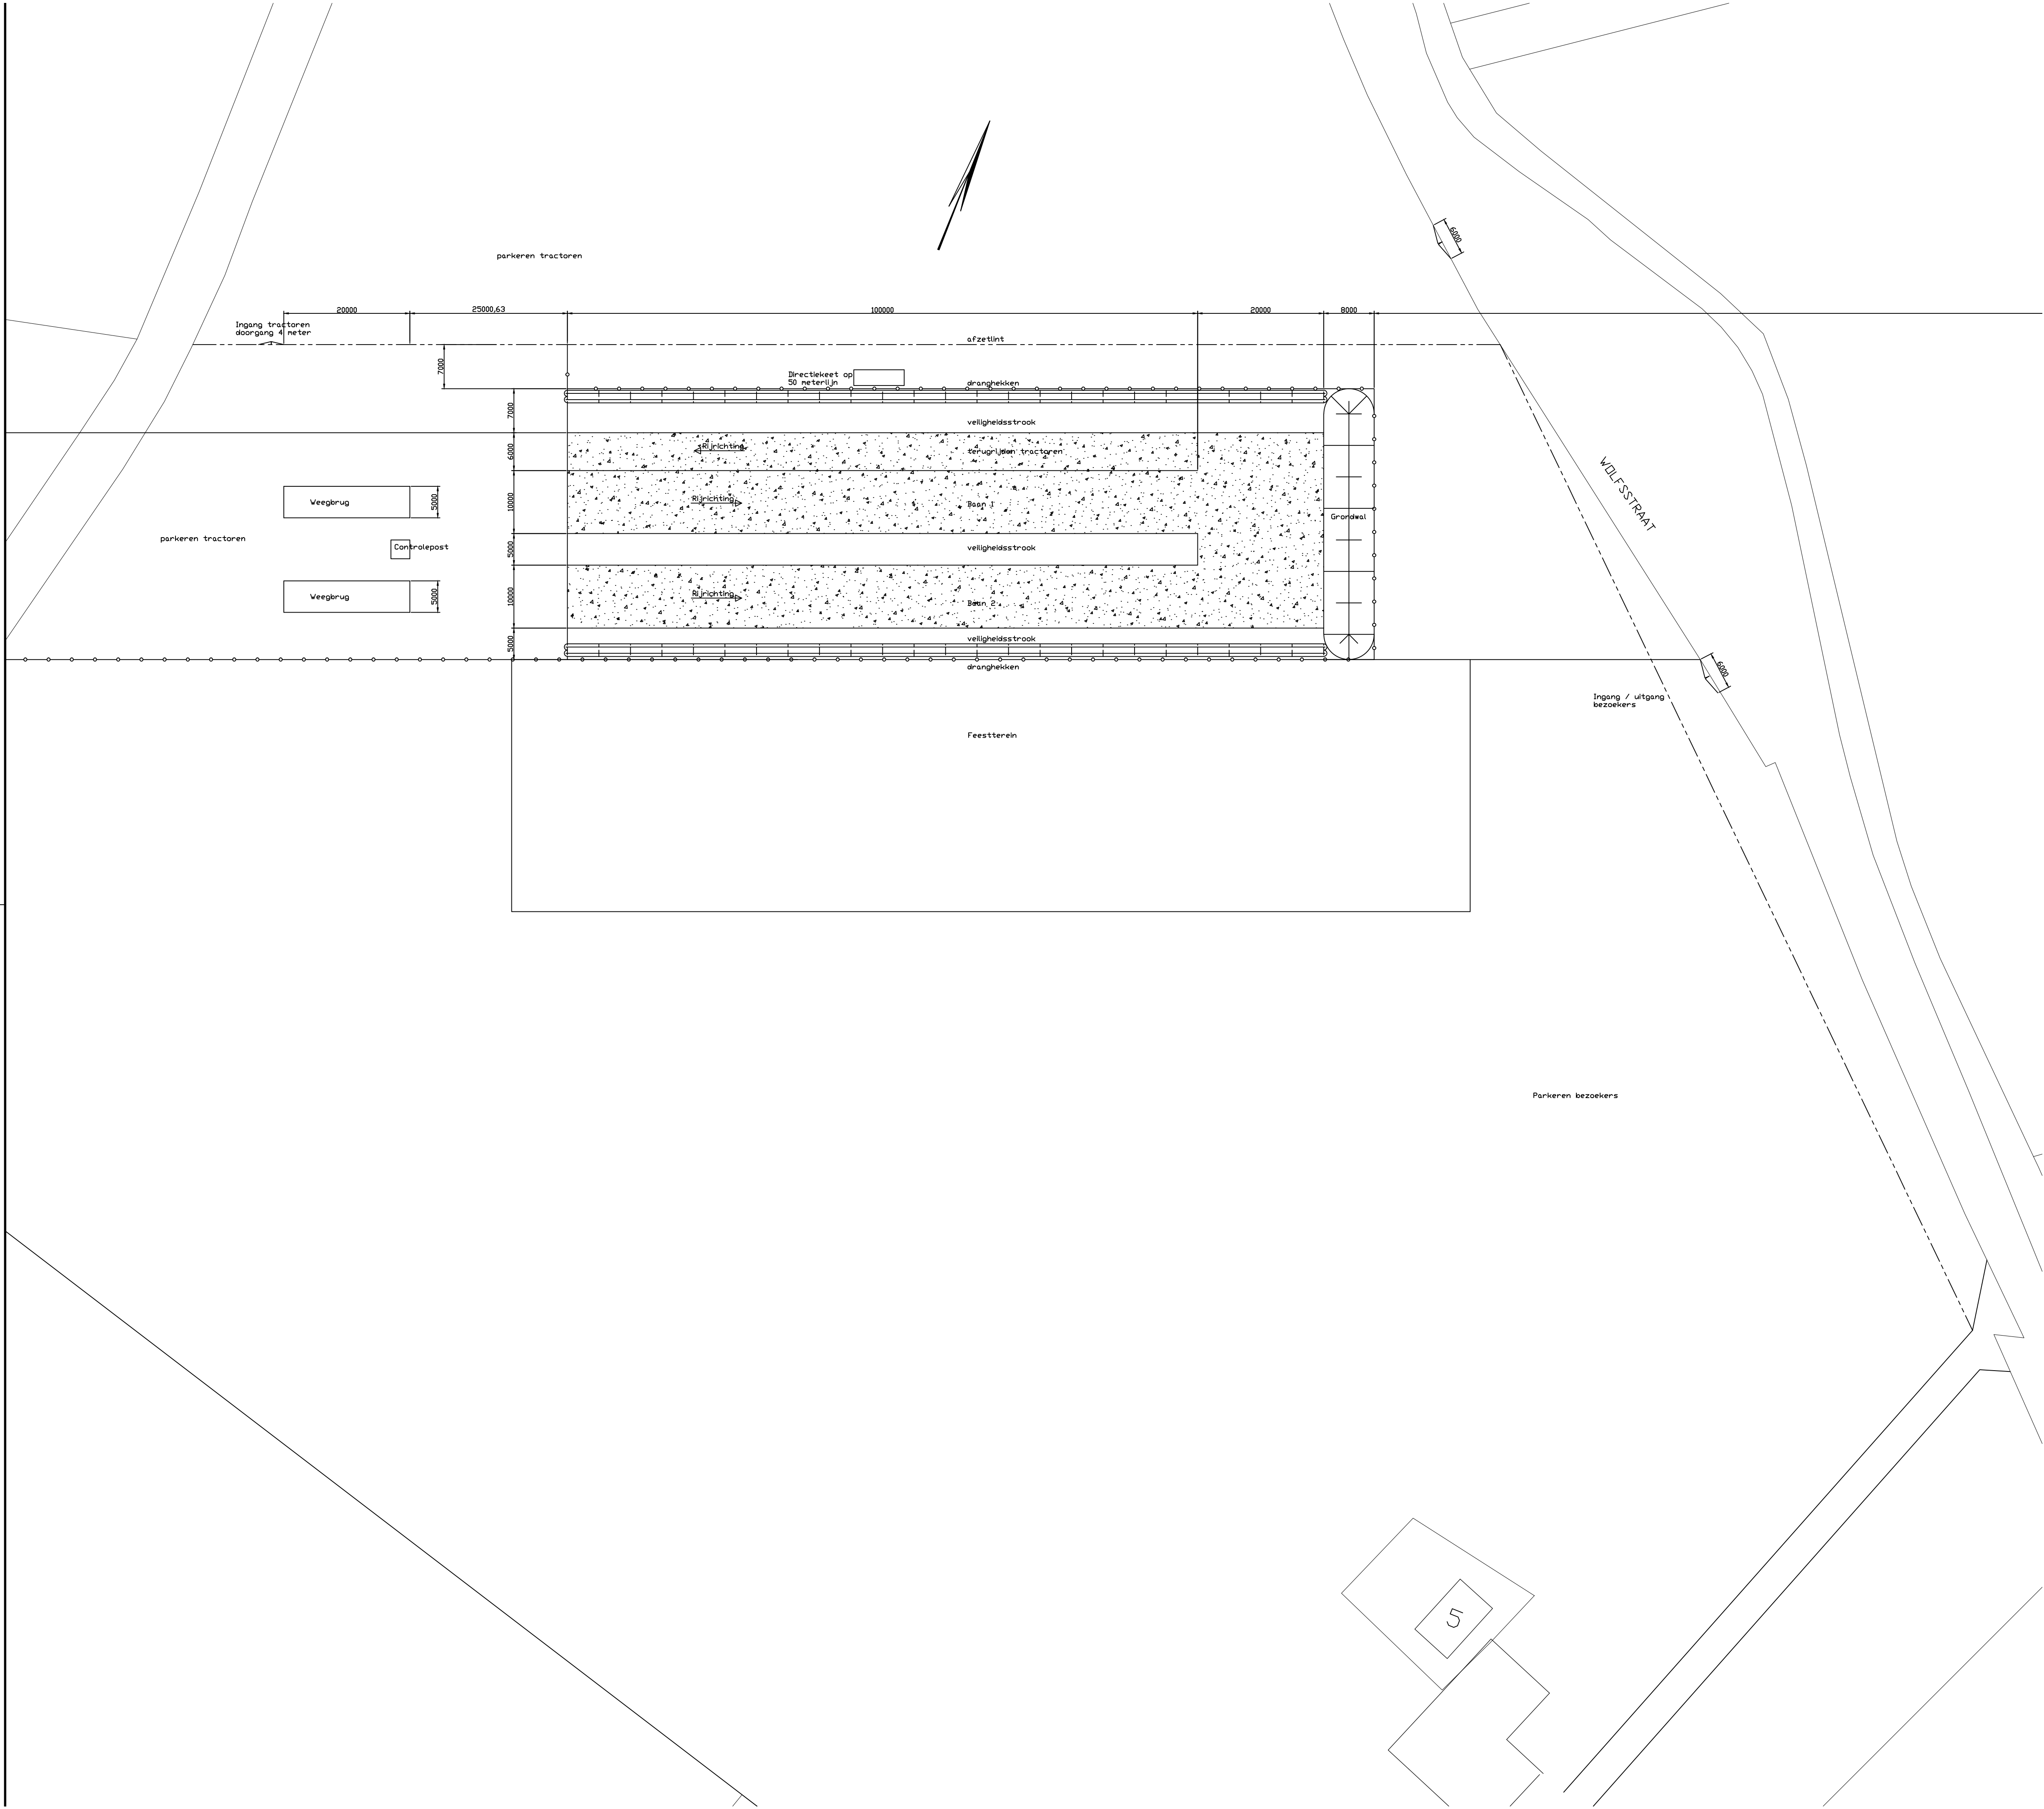

Opmerkingen

Maatvoering in mm.

**TREKKERTREK
HUMSTEE**

	WOLFSTRAAT 5	getekend: EAA
	7227 DP	datum: 17-01-2014
	TOLDIJK	schaal: 1:500
formaat: A1		