


part 6

⊙ = standleiding naar boven (zolder)
voor aansluiting wc/douche
(aanwezig)

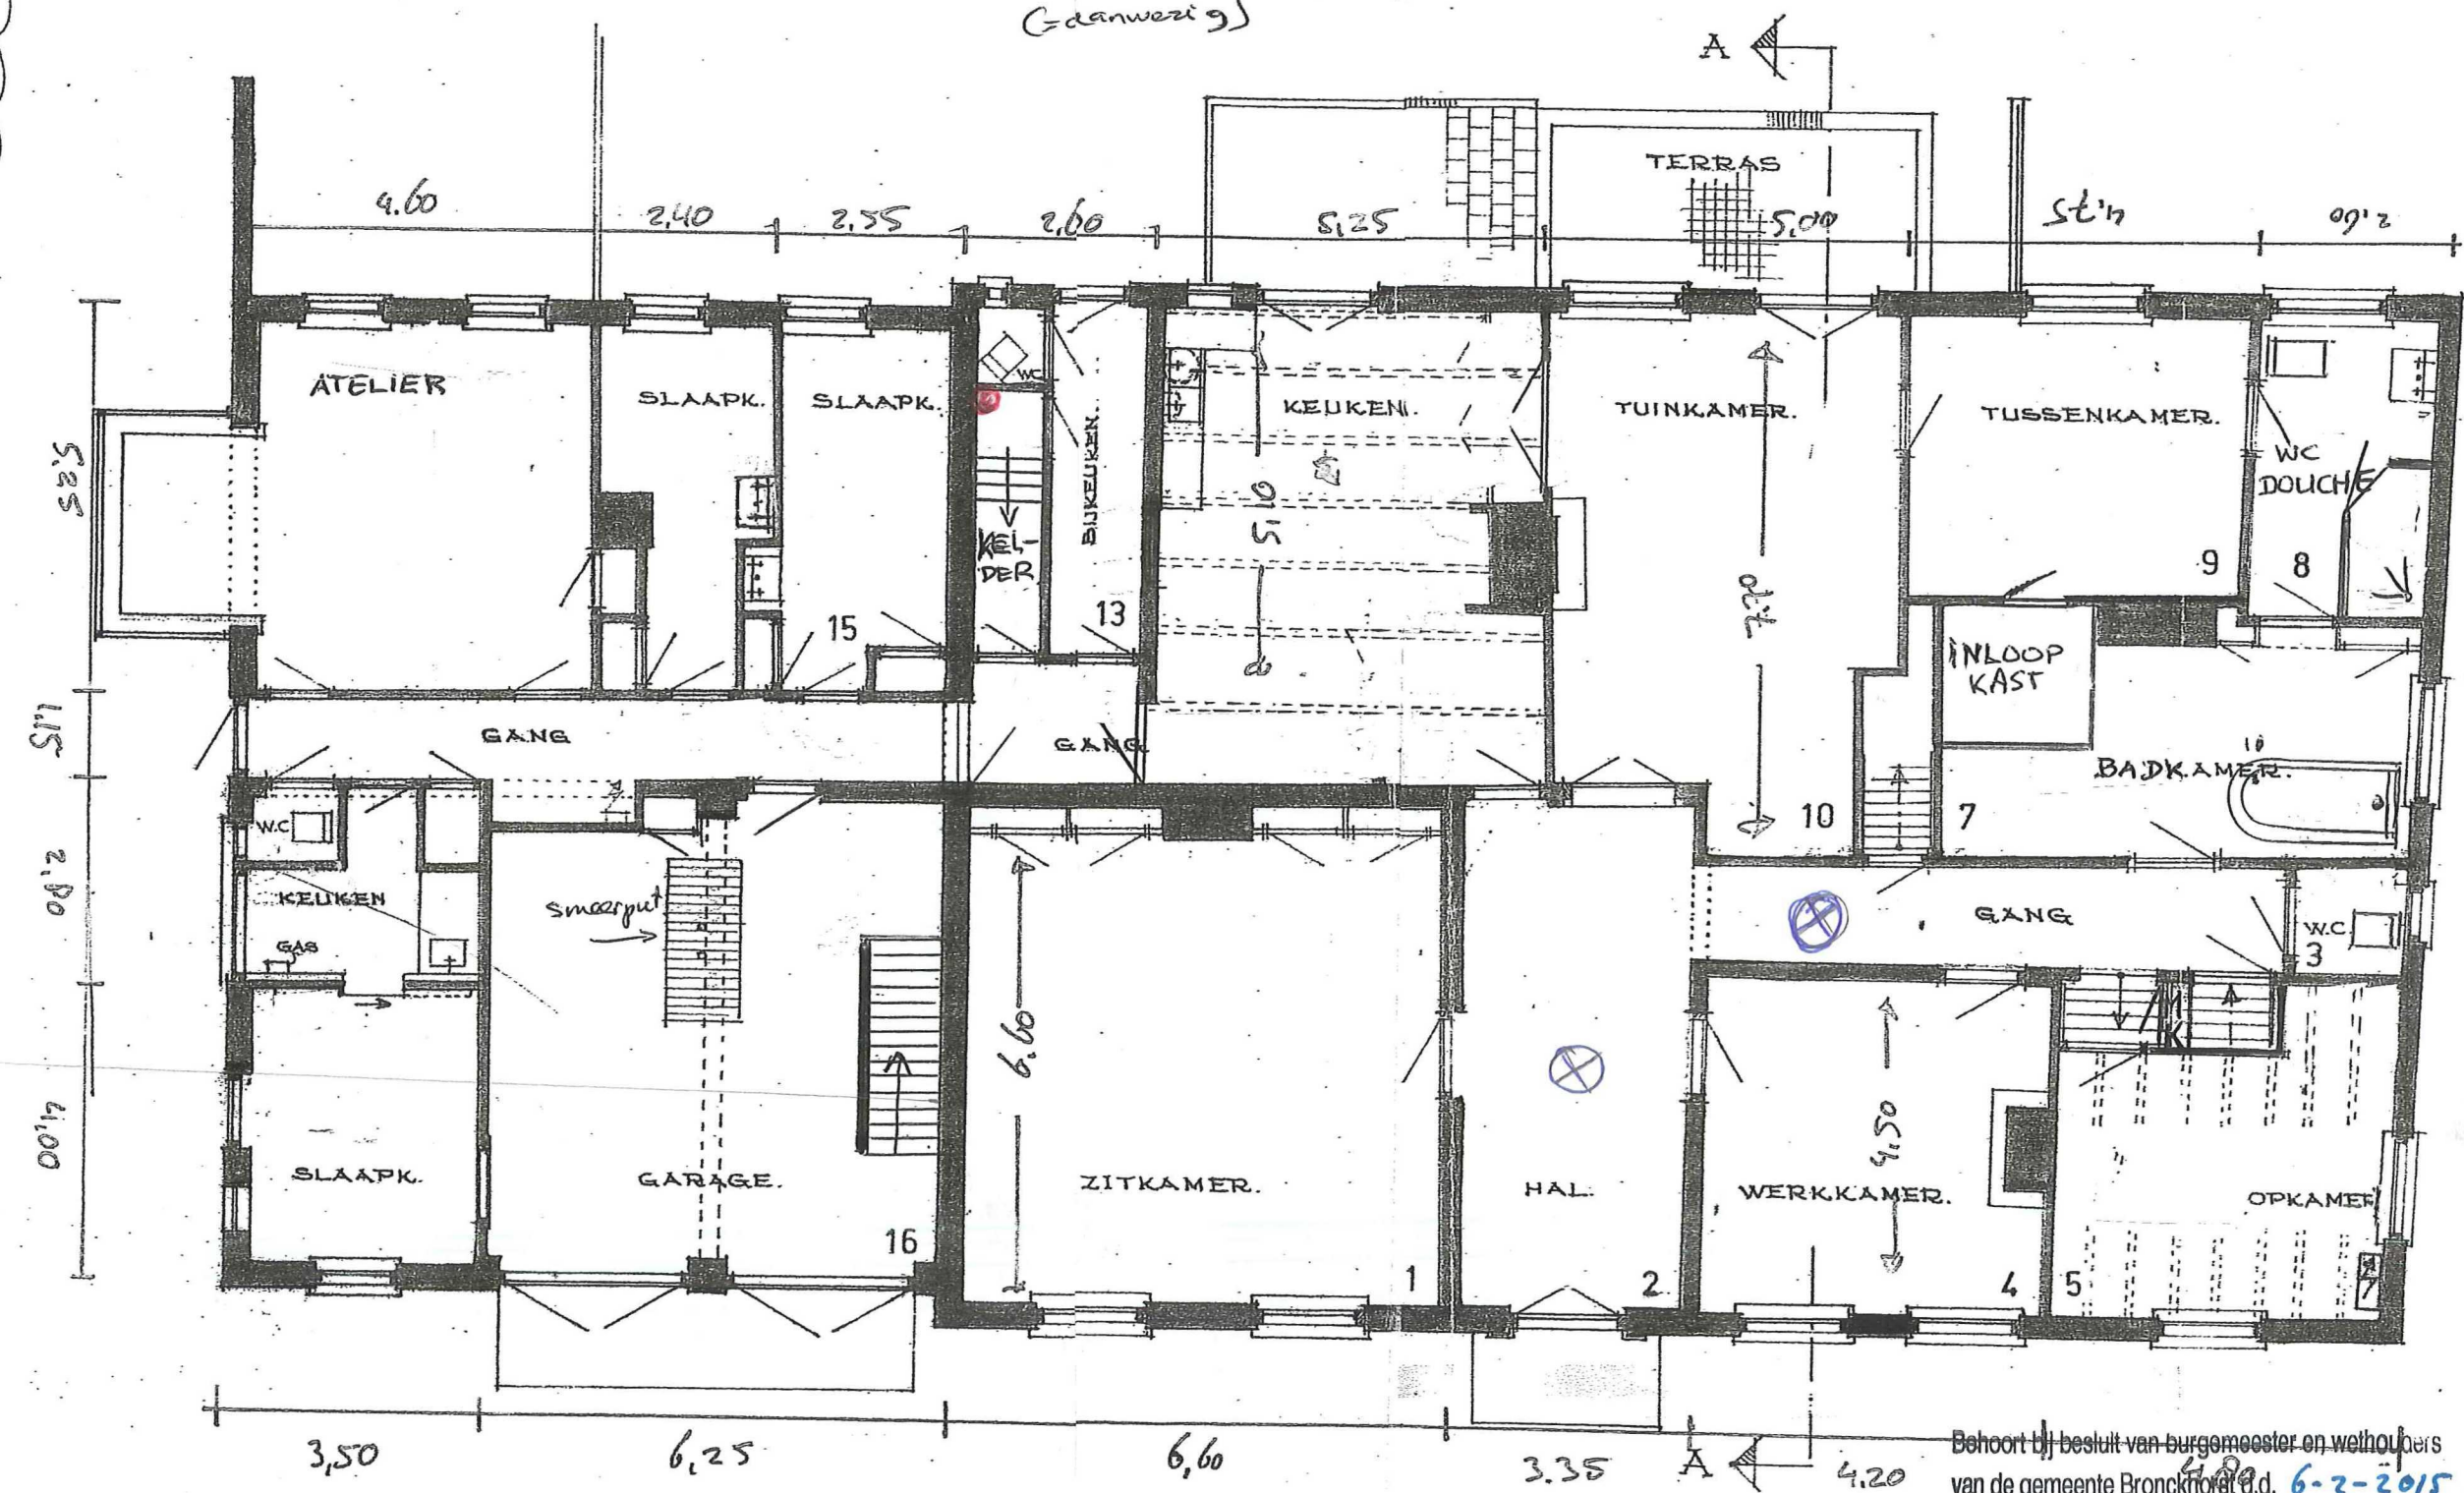

BEGANE GROND.

Behoort bij besluit van burgemeester en wethouders
van de gemeente Bronckhorst d.d. 6-2-2015
nr. 2014-2924
De daartoe aangewezen ambtenaar.

⊗ = rookmelder

[Signature]