


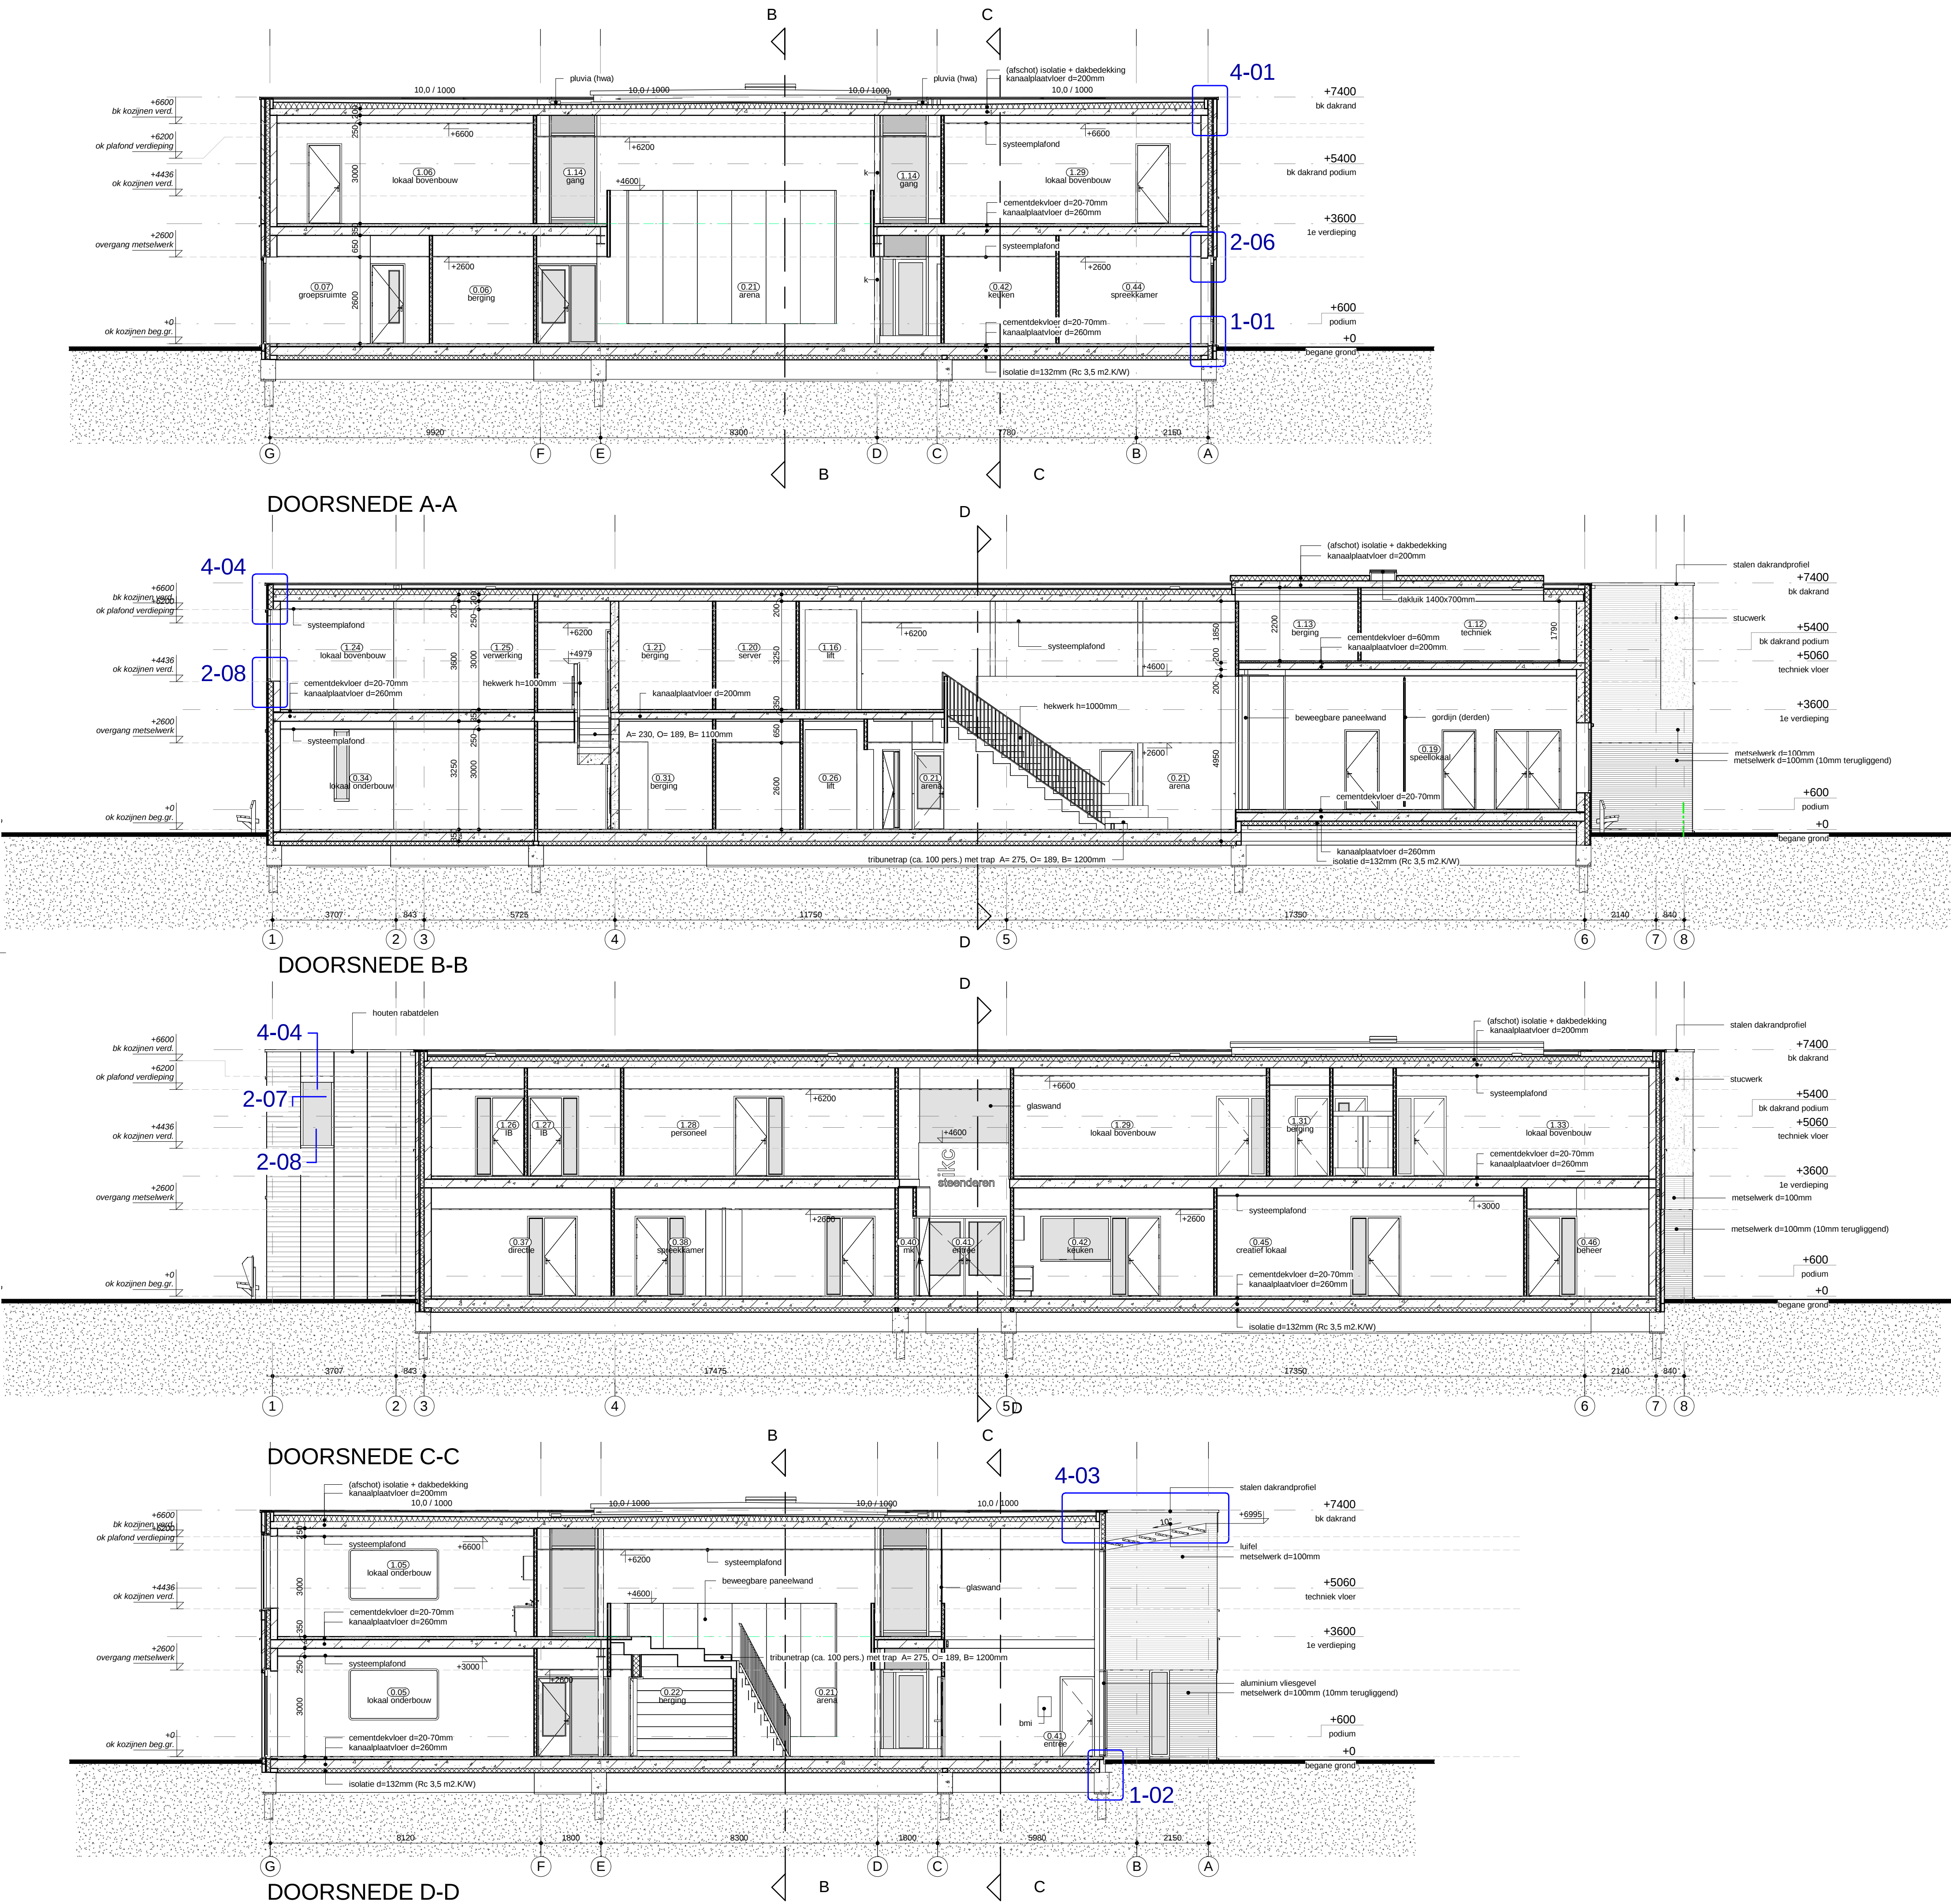

ALGEMEEN

- constructeur is: constructieadviesbureau ing. F.Wiggers
- voor de hoofd draagconstructie geldt geen brandwerendheidseis is m.b.t. bezukken
- BMI school niet automatische bewaking conform NEN 2535 1996/A1 2002 met doormelding of NEN 2535:2009/C1 2010
- BMI KDV, volledige bewaking conform NEN 2535 1996/A1 met doormelding
- ontruimingsinstallatie conform NEN 2575 2004/C1 2006
- avorens de BMI en ontruimingsinstallatie tot uitvoering wordt gebracht wordt een PVE ter goedkeuring overlegd aan de brandweer.
- doorvoeringen door scheidingsconstructies met wdbdo eis, dienen te voldoen aan de geeiste brandwerendheid van die constructies en mogen geen afbreuk doen aan de wdbdo van die scheidingsconstructie. Dit geldt ook voor doorvoeren door leidingschachten.
- vluchtweg transparantverlichting conform NEN EN 1838 uitgave 1999 + NEN 6088 uitgave 2002, aangesloten op noodstroomvoorziening.
- brandslanghaspels conform NEN EN 671-1
- uitwendige scheidingsconstructies:
 - begane grondvloer Rc 3,5 m2.K/W
 - gevels Rc 3,5 m2.K/W
 - dak Rc 5,0 m2.K/W
 - glas U-waarde 1.1 W/m2.K
- HR++
- afvoer afvalwater en afvoer hemelwater conform NEN 3215
- deuren, ramen en kozijnen inbraakwerend conform NN 5096 klasse 2;
- de vrije doorgang binnen -en buitendeuren van verkeers -en verblijfsruimte is minimaal 850x2300mm;
- toegangsdeuren geboden toegang maximaal opstand dorpel van 20 mm;
- daglichttoetreding conform NEN 2057
- ventilatie conform NEN 1087

BOUWKUNDIG

	metselwerk d=100mm		deur zelfsluitend
	kalkzandsteen dikte volgens tekening		zonder hulpmiddelen te openen
	isolatie		
	lichte scheidingswand		
	kanaalplaat vloer dikte volgens tekening constructeur		

W-INSTALLATIES

hwa	hemelwaterafvoer
no	noodoverlaat

BRANDVEILIGHEID

	vluchtwegaanduiding		brandslanghaspel (inbouw)
	kozijn 30 min WDDBO		brandwerendheid constructie WDDBO 30 min
	deur 30 min WDDBO zelfsluitend		

PROJECT	OPDRACHTGEVER	 ARCHITECTUUR STEDENBOUW BOUWTECHNIEK INTERIEUR
Nieuwbouw IKC Steenderen	Gemeente Bronckhorst Postbus 200 7255 ZJ Hengelo (Gld) 0575 75 02 50	
Technisch ontwerp		
Doorsneden A-A t/m D-D		
PROJECTLEIDER/ TEKENAAR/ SCHAAL/ FORMAAT/ STATUS/ DATUM/	H. Lenselink RTS 1:100 A1 DEFINITIEF 19-12-2014 GEW./	
		PROJECTNR. 14003 TEKENINGNR. TO-301
		VERSIE. (a)